



Gebäude Erzherzog Johann-Straße 17, 8700 Leoben - 1580513/1 / 1. Untergeschoß

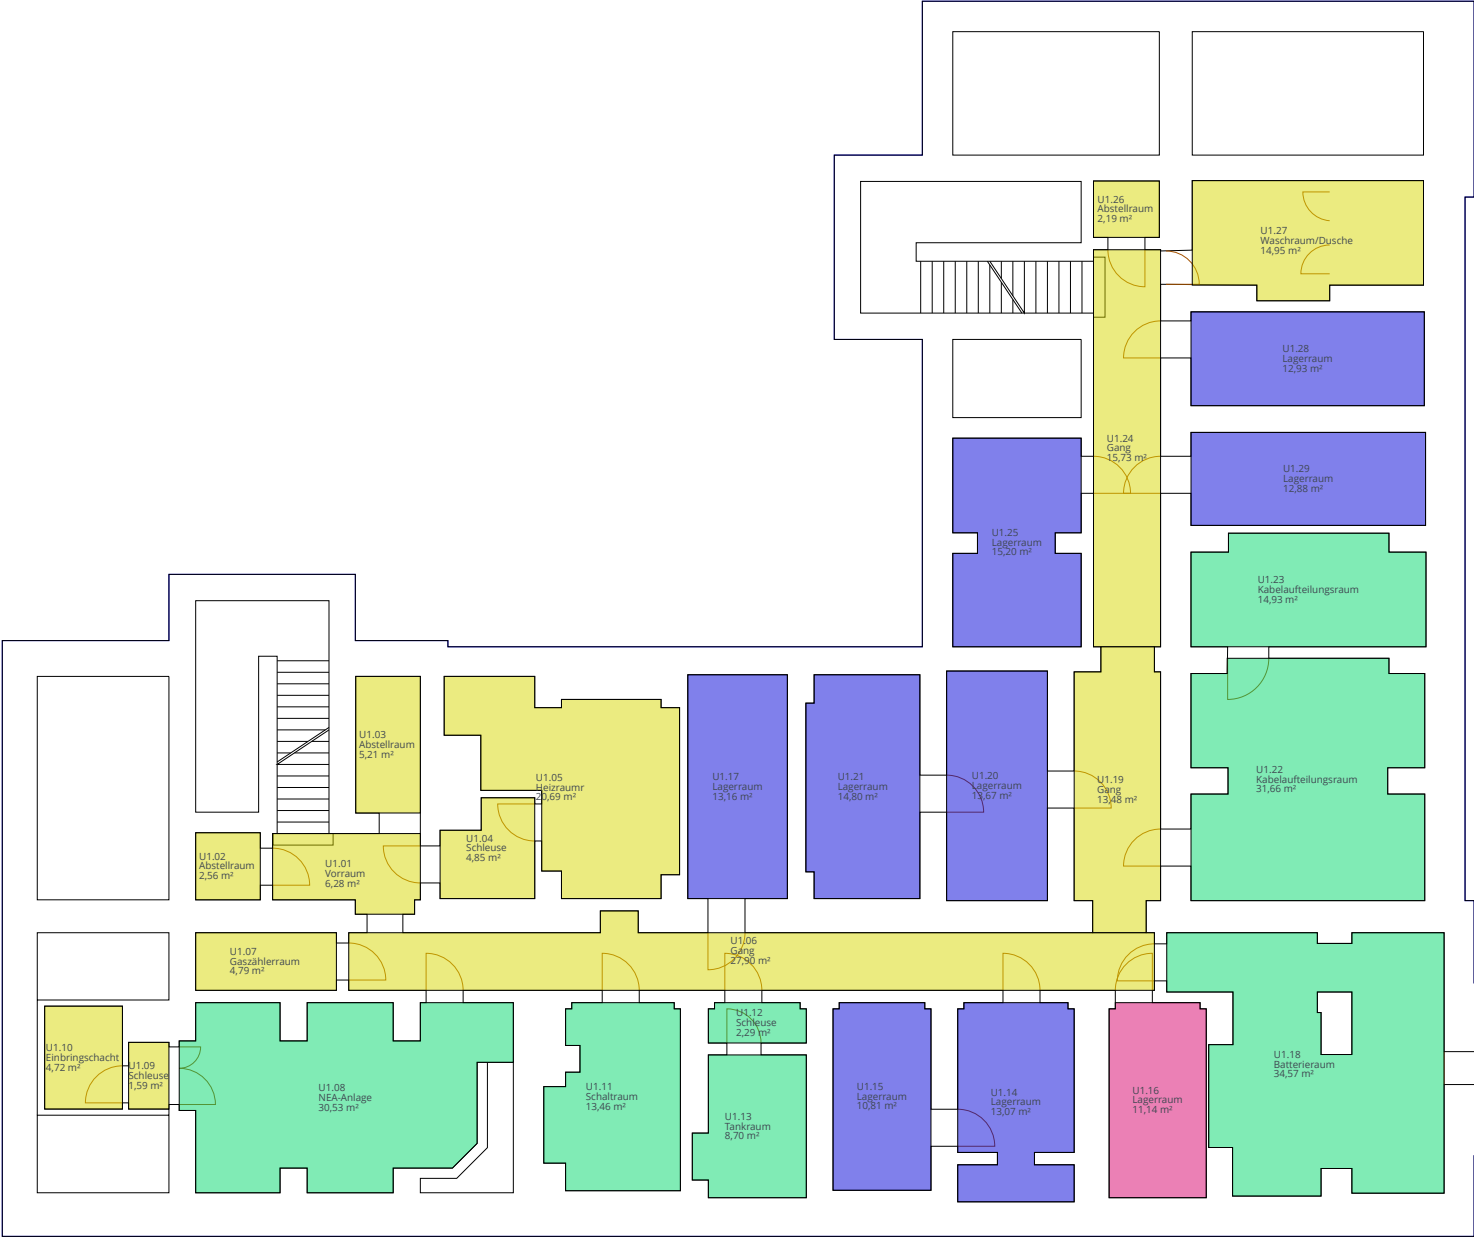

Dynamischer Raumbelungsplan 'Nutzer (dzt. zufällige Farbgebung) Stichtag': 02.06.2025


	Nutzer	Nettogrundfläche(m²)	Raumnutzung - Anzahl
	Allgemeinfläche	124,94	13
	Leerstand	106,53	8
	Mieter	11,14	1
	Telekom	136,14	7
	Gesamt	378,75	29

Gebäude Erzherzog Johann-Straße 17, 8700 Leoben - 1580513/1 / Erdgeschoß

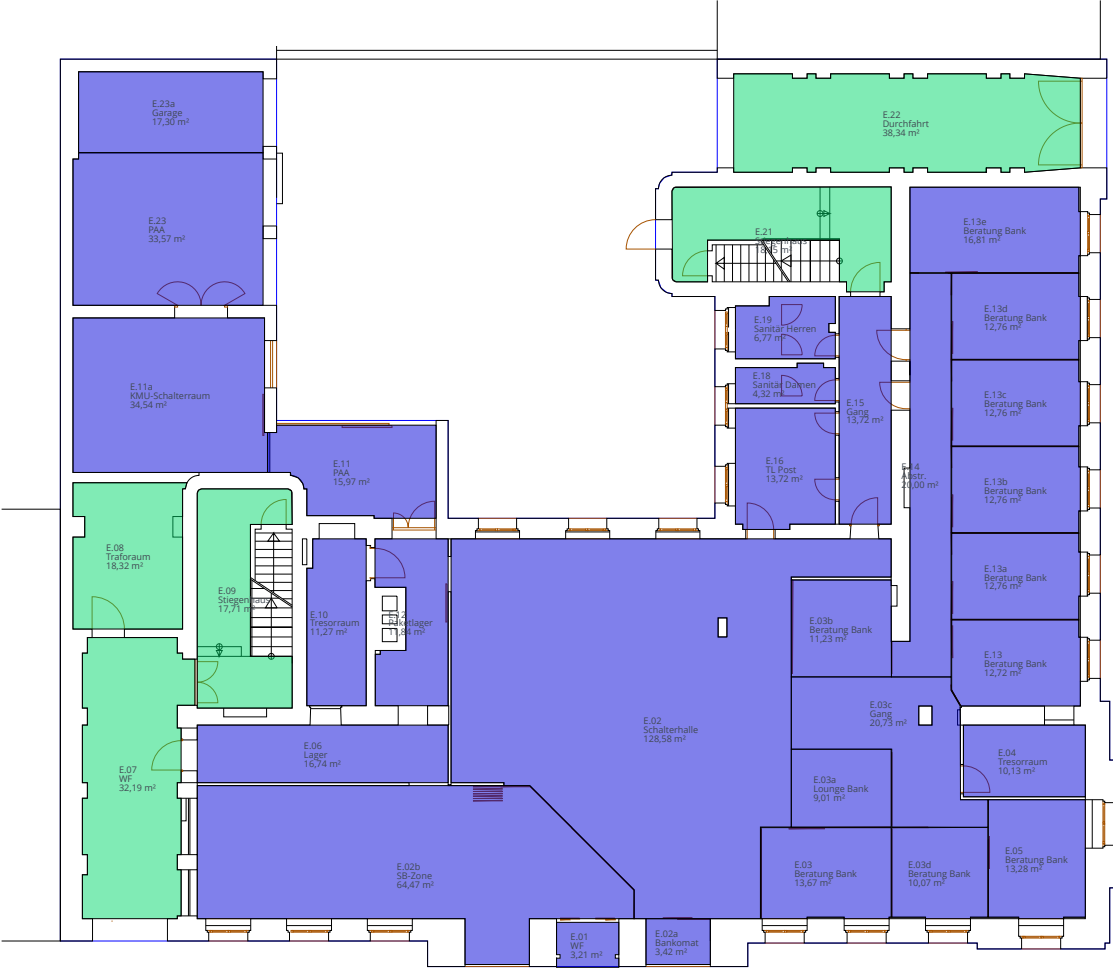


Dynamischer Raumbellegungsplan 'Nutzer (dzt. zufällige Farbgebung) Stichtag': 02.06.2025			
	Nutzer	Nettogrundfläche(m²)	Raumnutzung - Anzahl
	Allgemeinfläche	124,71	5
	Post	568,13	29
	Gesamt	692,84	34

Gebäude Erzherzog Johann-Straße 17, 8700 Leoben - 1580513/1 / 1. Obergeschoß

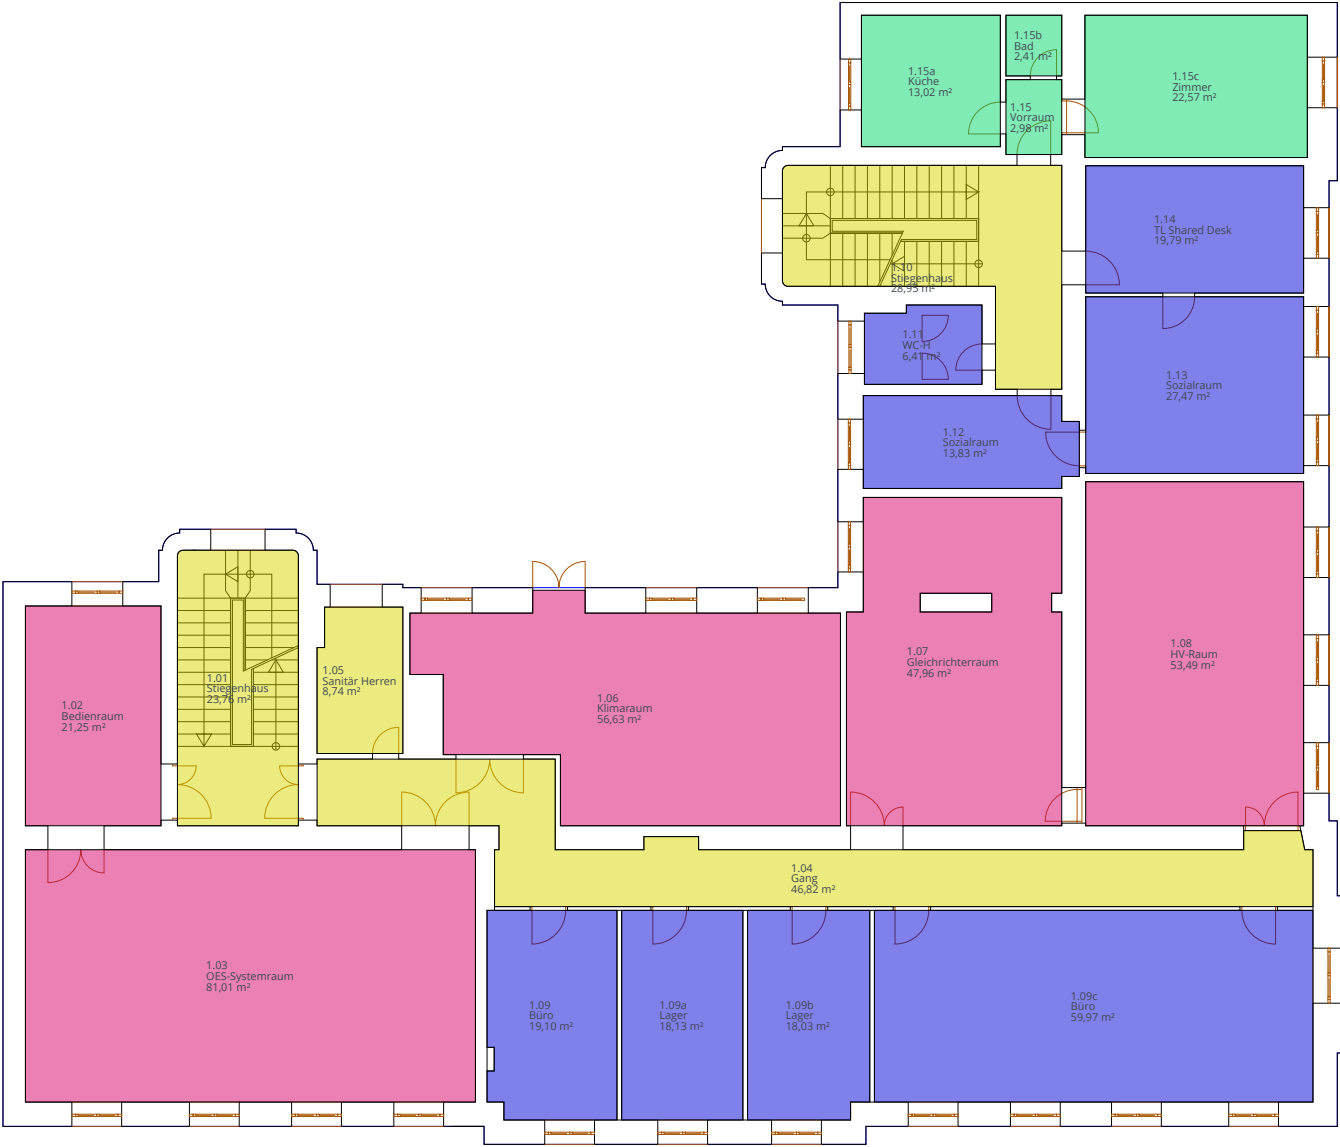

Dynamischer Raumbelungsplan 'Nutzer (dzt. zufällige Farbgebung) Stichtag': 02.06.2025			
	Nutzer	Nettogrundfläche(m²)	Raumnutzung - Anzahl
	Allgemeinfläche	108,28	4
	Leerstand	182,74	8
	Mieter	40,99	4
	Telekom	260,34	5
	Gesamt	592,34	21

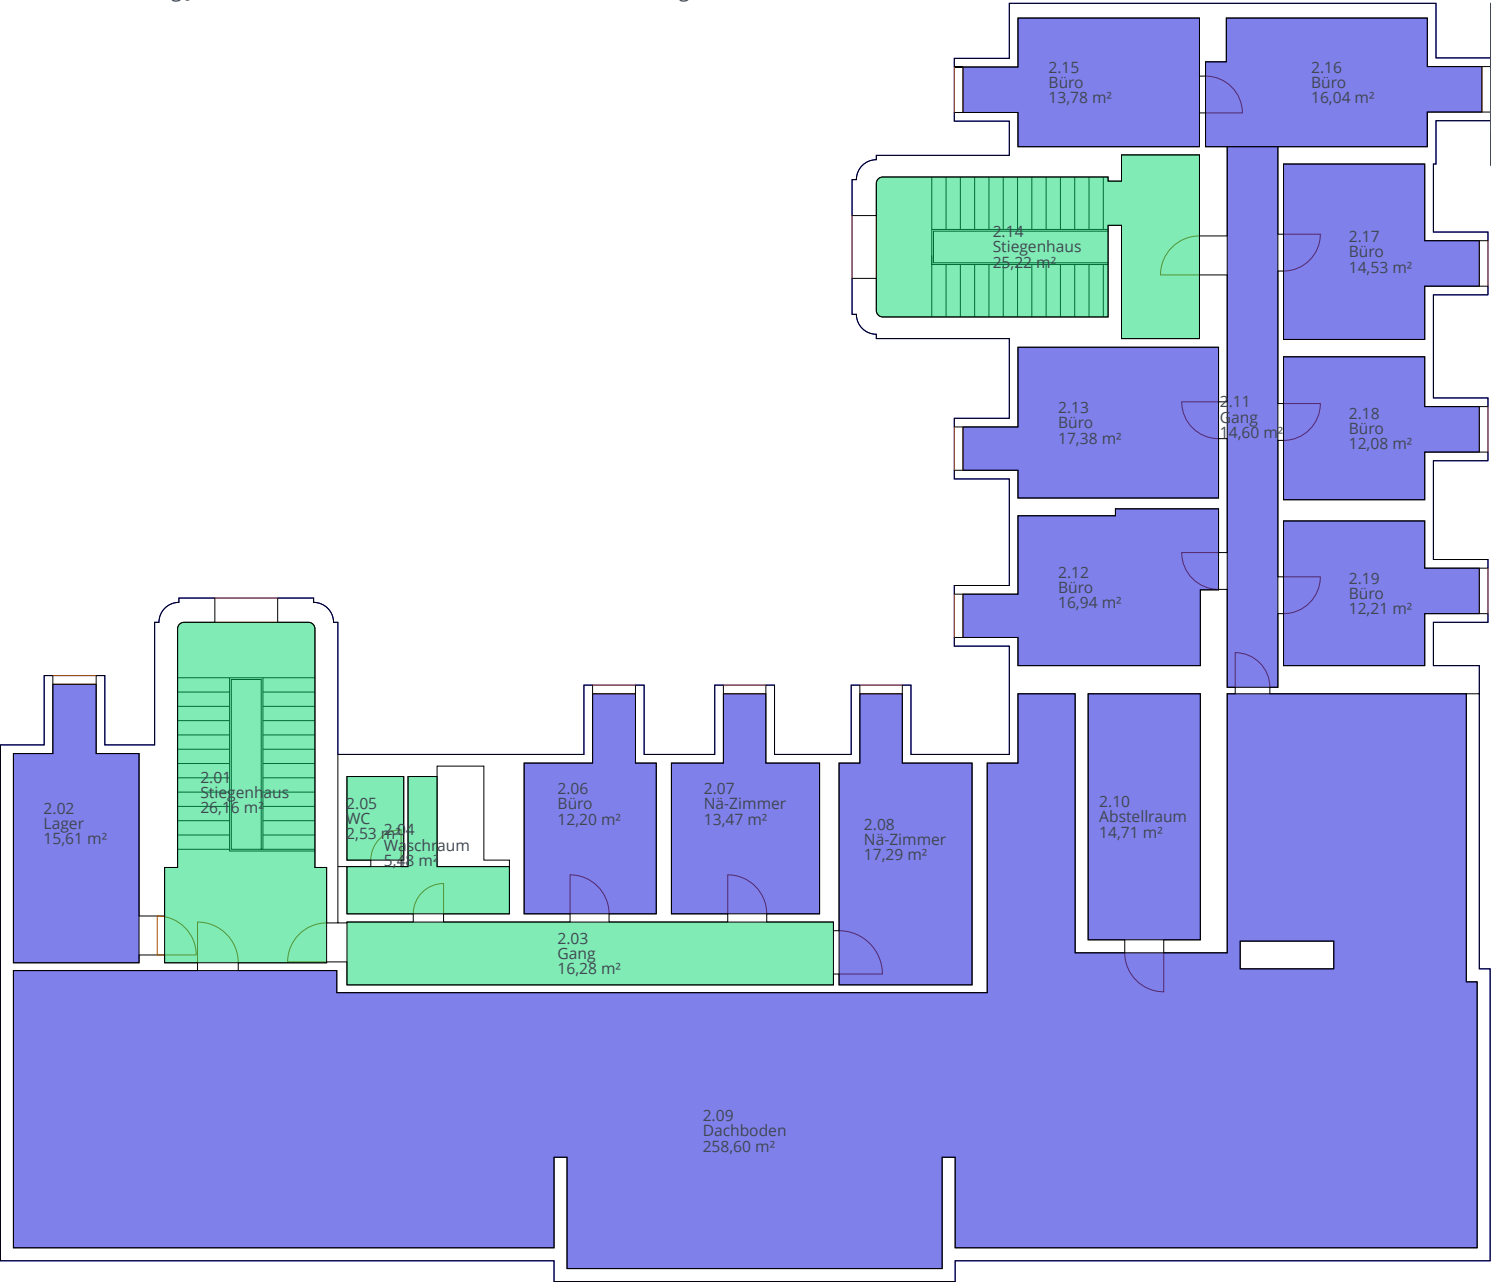

Dynamischer Raumbelungsplan 'Nutzer (dzt. zufällige Farbgebung) Stichtag': 02.06.2025			
	Nutzer	Nettogrundfläche(m²)	Raumnutzung - Anzahl
	Allgemeinfläche	75,67	5
	Leerstand	449,43	14
	Gesamt	525,11	19