

MQG

MESSEQUADRANT
FRÖHLICHGASSE
GRAZ


MQG 31 | TOP 023 OG1

Zimmer: 3
Wohnfläche: 63,28m²
Balkon: 7,75 m²



VERMIETUNG


HARING IMMOBILIEN
wohnen.mqg@haring-immobilien.at
0664 881 35 001

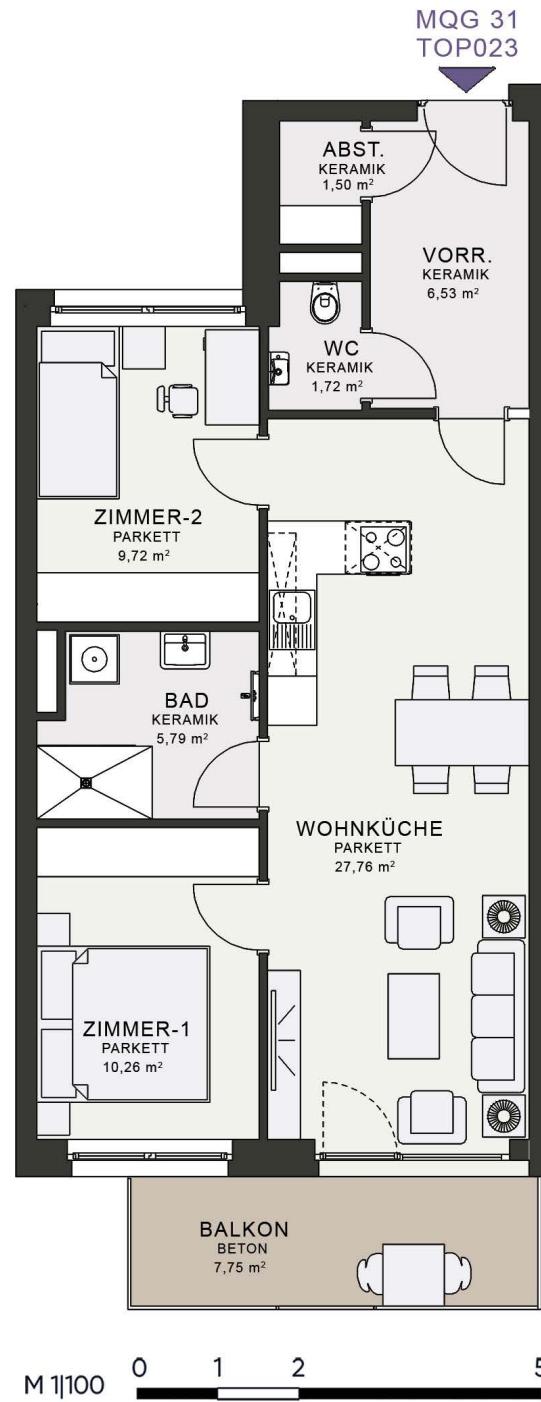

KEYFACTS



1 Messe Graz | 2 Stadtzentrum und Altstadt
3 Hauptbahnhof | 4 Kunsthaus | 5 Augarten
6 Ostbahnhof | 7 TU Graz | 8 KF-, Med-Uni

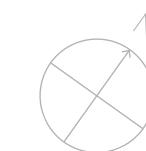

Die in der Plandarstellung dargestellte Möblierung ist schematisch und dient ausschließlich zur Illustration. Diese Darstellungen sind unverbindliche Plankopien. Sämtliche Maße entsprechen dem Planstand Wohnungsdetailplan. Der Planung und Ausführung sind Änderungen vorbehalten. Es gilt die Bau- und Ausstattungsbeschreibung.