




STRASSESEITE

HOFSEITE

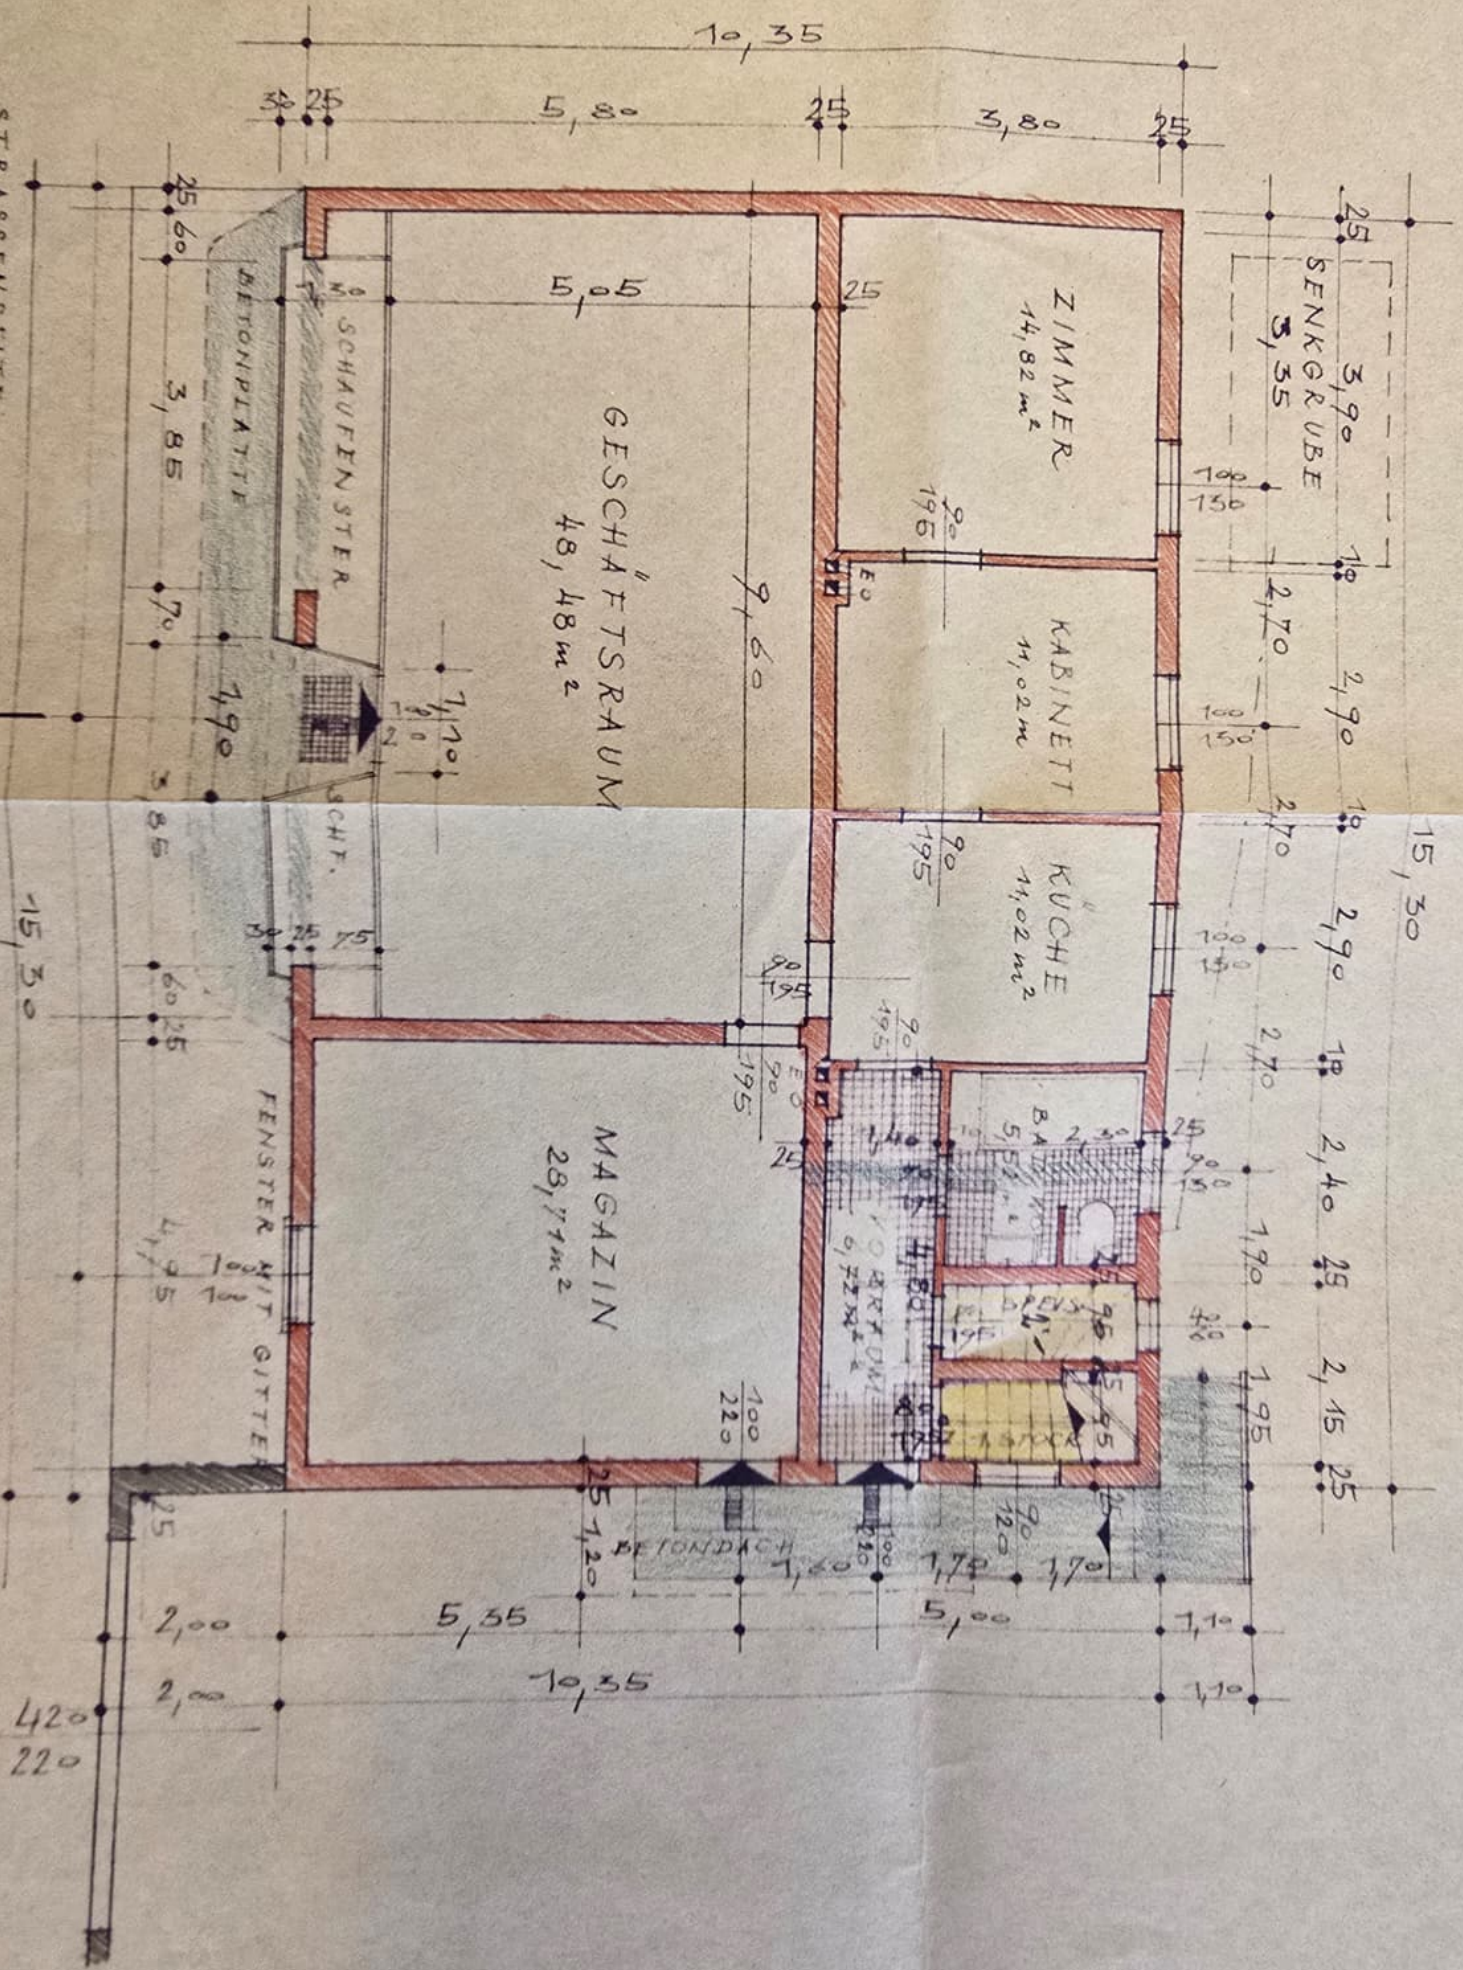

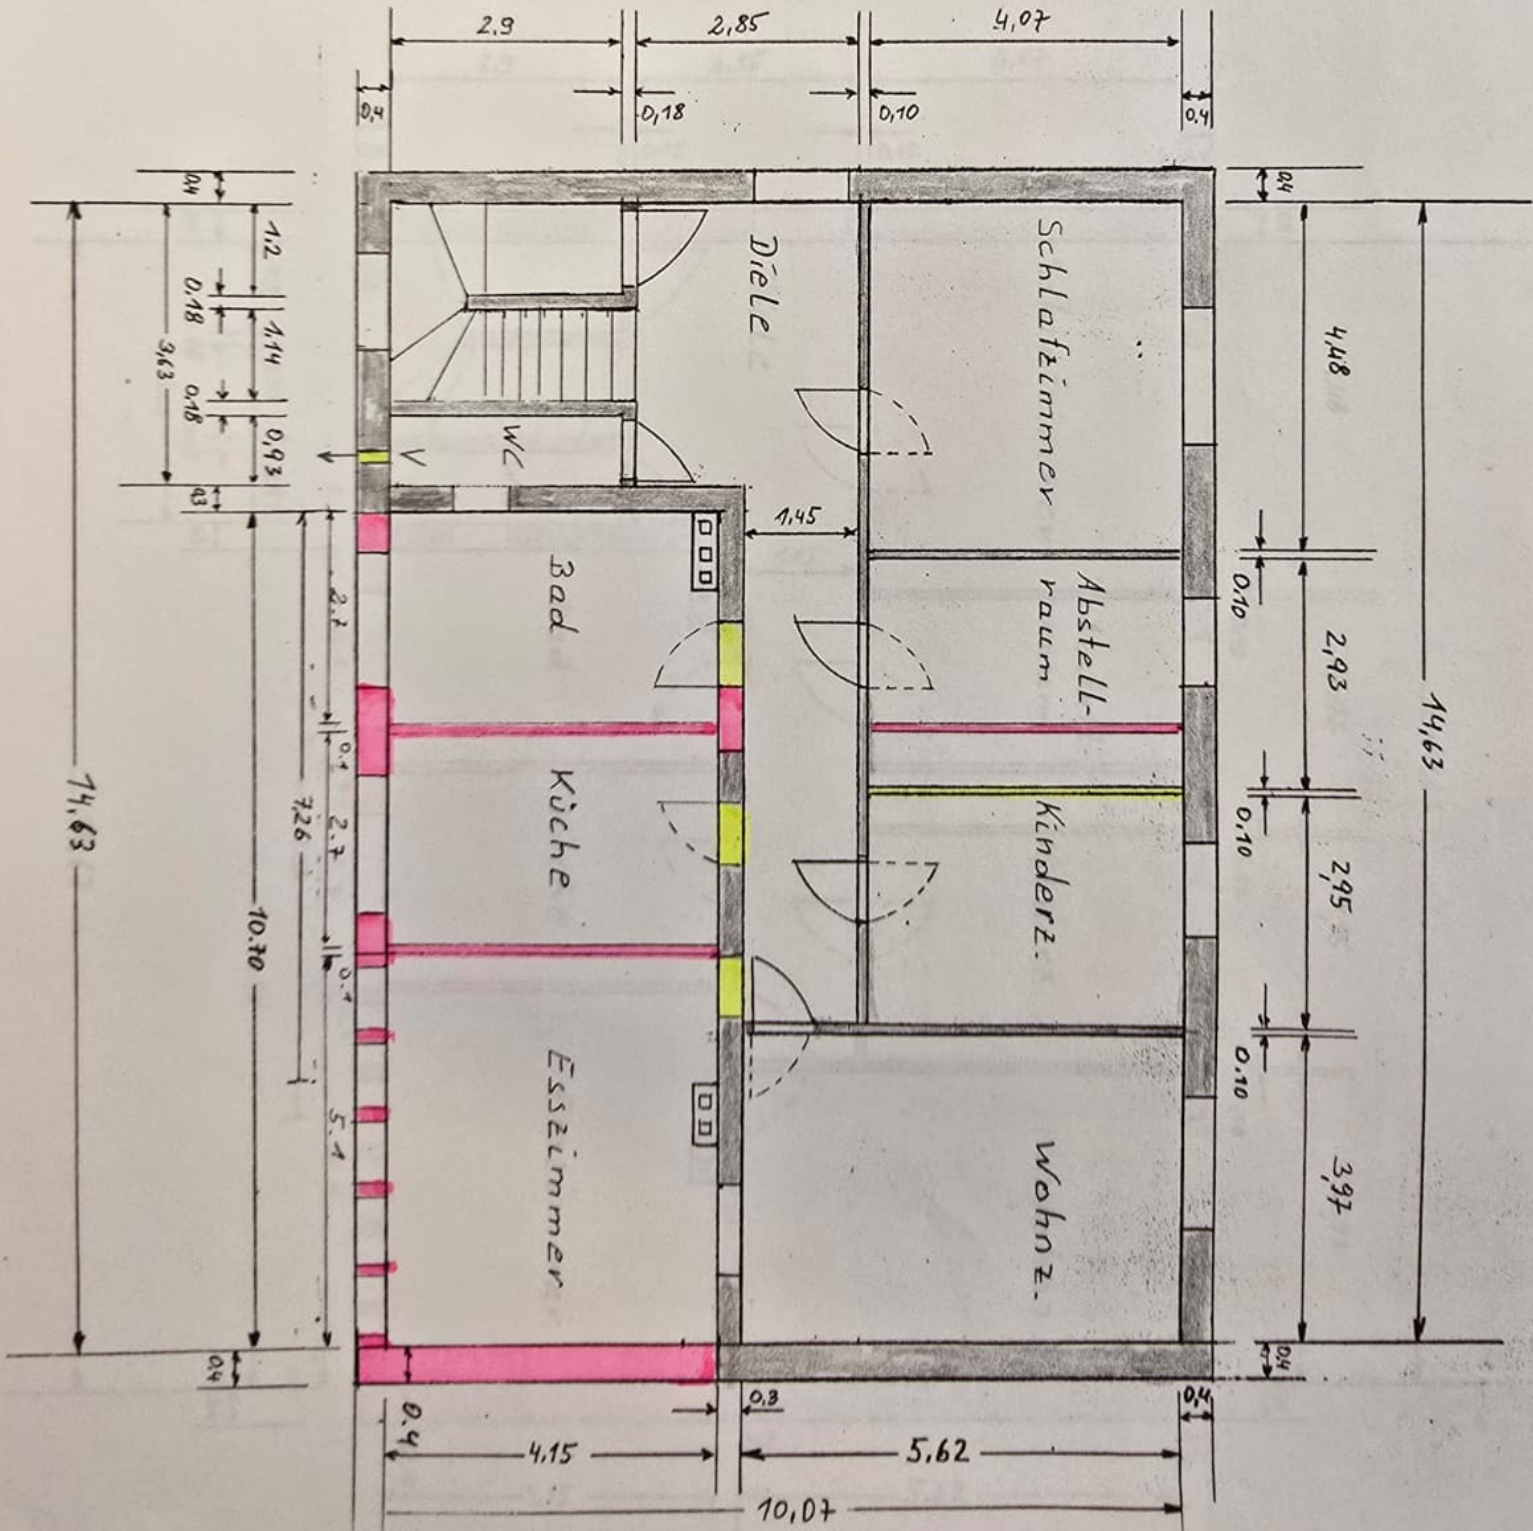

Schnitt $M=1:100$
geplant

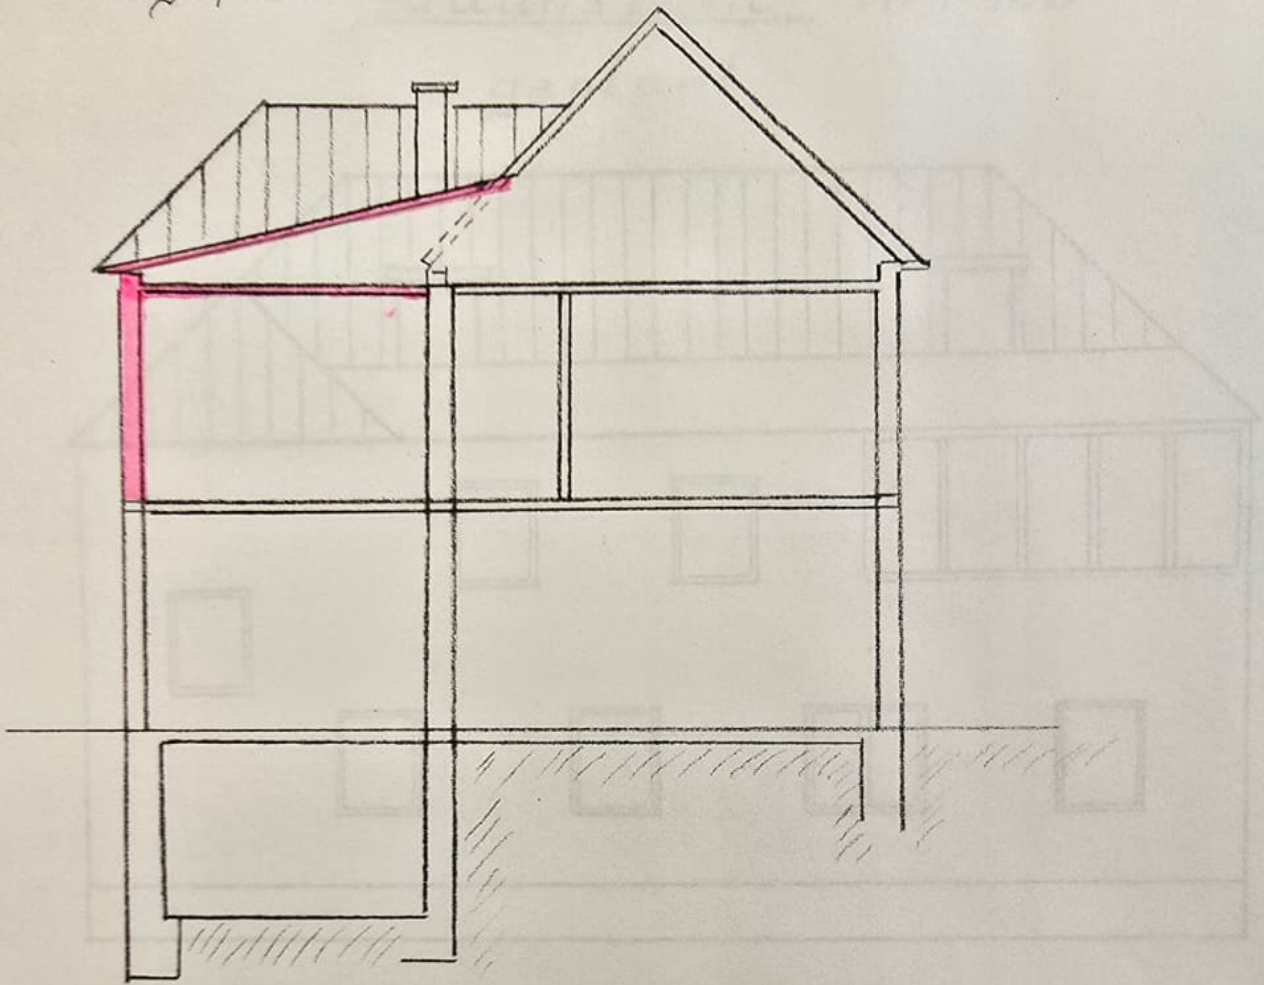

derzeit

