


Haus B, Top 3

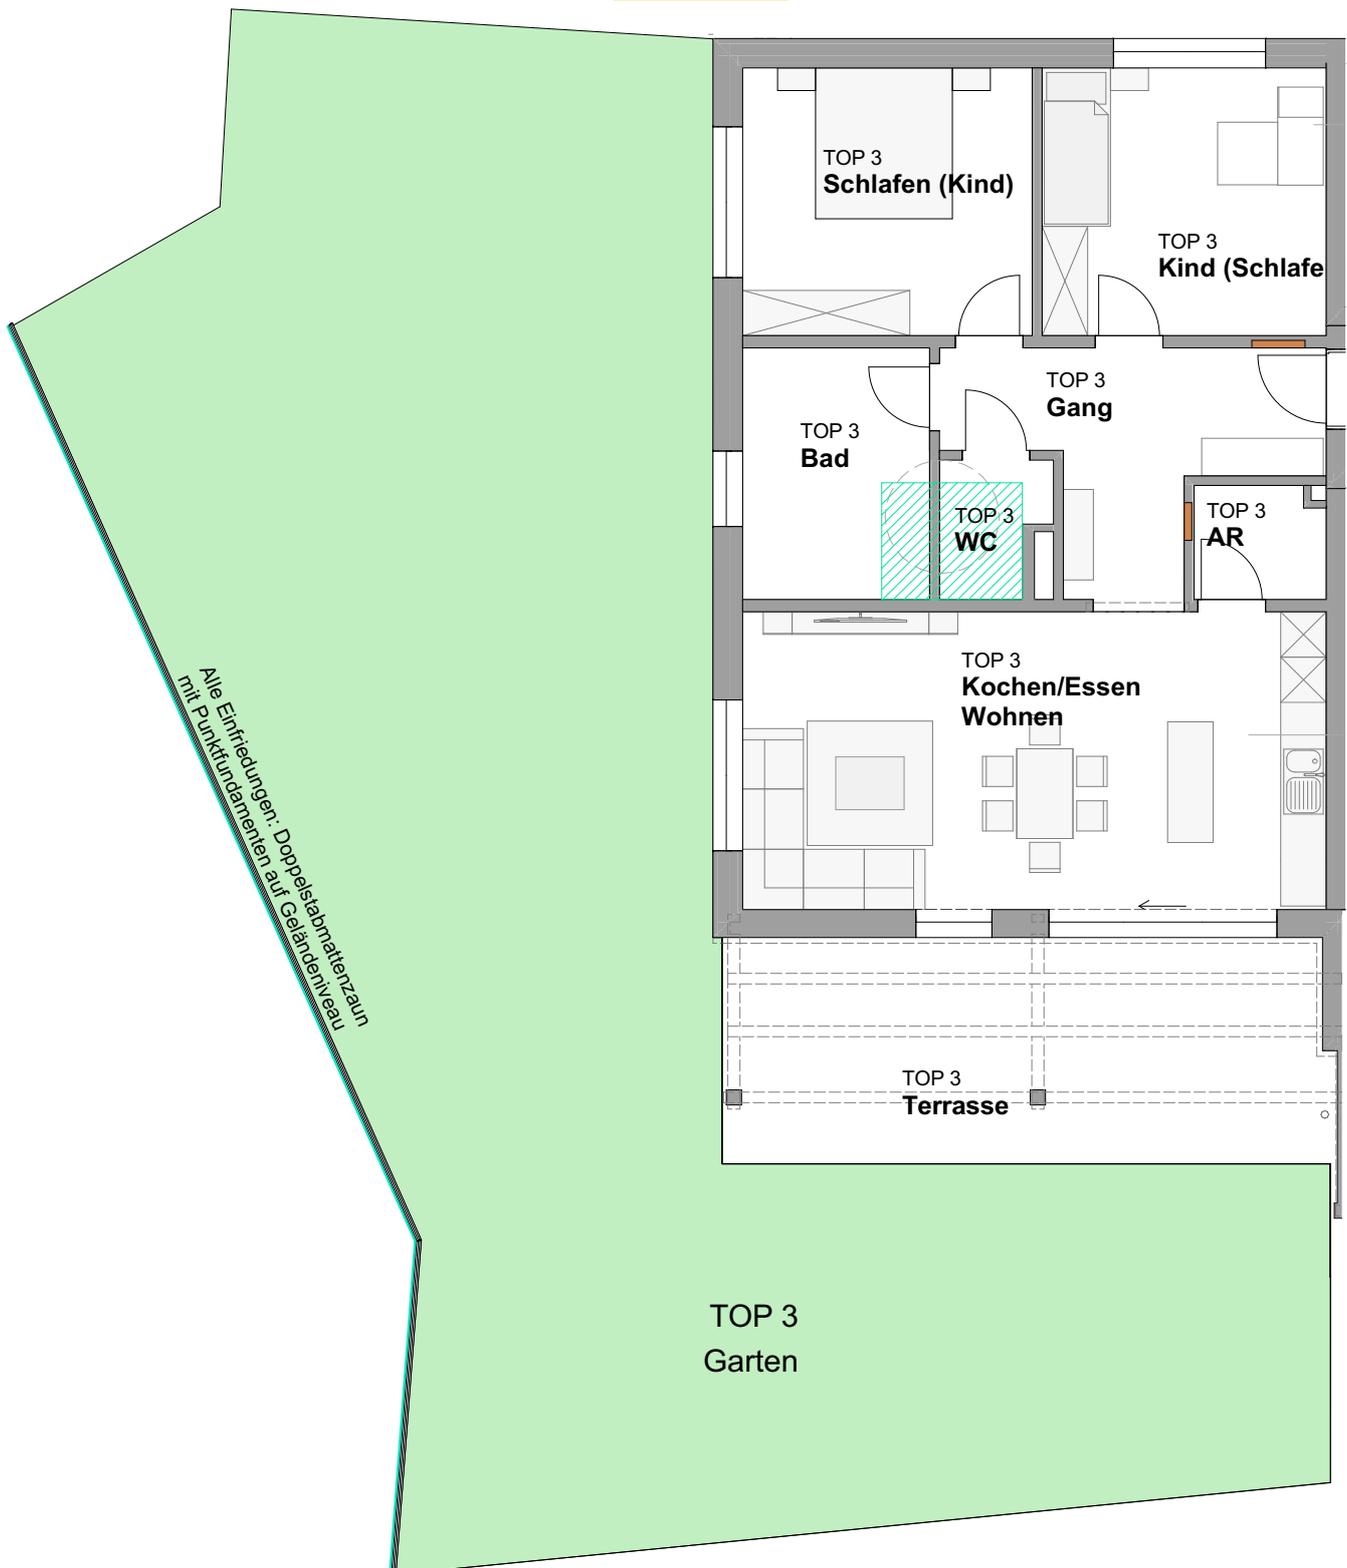

Top 3, Haus B, Erdgeschoß
3 Zimmer
Bad, WC, AR
Fläche 81,03 m² (ohne Terrasse)
Terrasse 23,9 m²
Gartenfläche 163,28 m²

0 1m 5m

Maßstab 1:100