


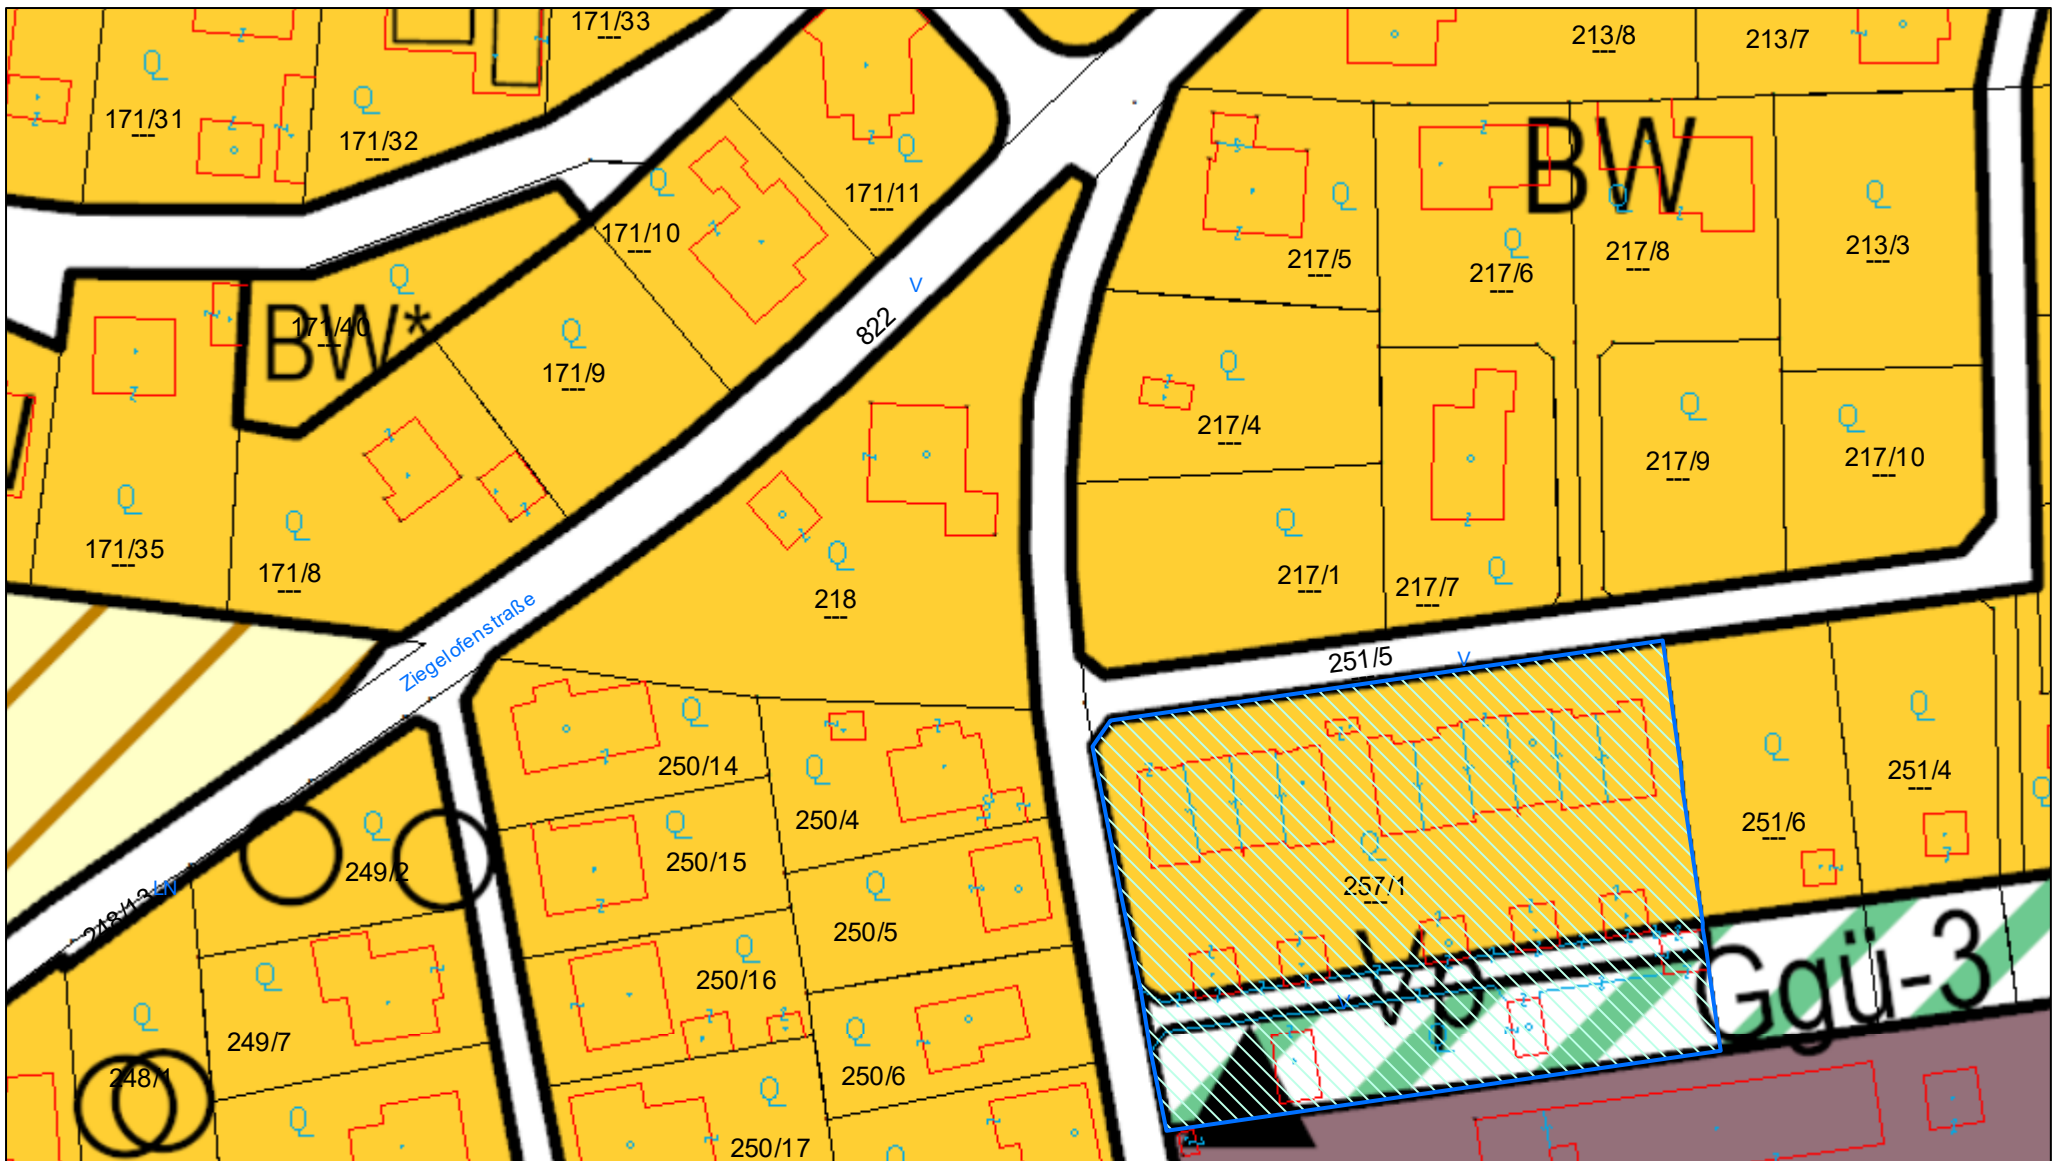

Lageplan

Marktgemeinde Purgstall an der Erlauf

3251 Purgstall/Erlauf

Tel: 07489/2711

e-Mail: gemeinde@purgstall.at

Copyright: DKM - (c) Bundesamt für Eich-und Vermessungswesen

HINWEIS: Rechtsanspruch aus dieser Darstellung nicht ableitbar!



Plotdatum: 15.05.2025

Maßstab (im Original): 1:1 000

Erstellt durch Anwender:

Florian Resch_Purgstall an der Erlauf

