


TOP 128
2. Dachgeschoß
Fav. 58-60, Stiege 1

Top	128
01 Vorraum	11,64 m ²
02 Vorraum	3,41 m ²
03 WC	1,82 m ²
04 Küche	16,61 m ²
05 Wohnzimmer	52,17 m ²
06 Zimmer	13,66 m ²
07 Schrankraum	5,80 m ²
08 Bad	11,78 m ²
09 Bad	8,66 m ²
10 Zimmer	16,07 m ²
11 Vorraum	1,76 m ²
Wohnräume	143,38 m²
12 Terrasse	35,43 m ²
13 Terrasse	10,15 m ²
14 Terrasse	56,76 m ²
Terrasse	102,34 m²

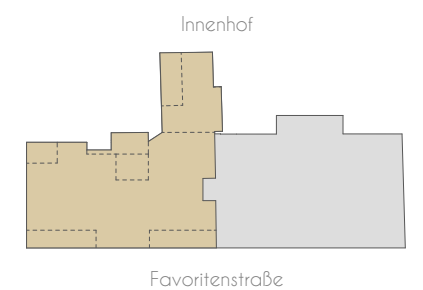

Exklusivvertrieb

WIENER IMMOBILIEN
REAL ESTATE

WIENER IMMOBILIEN REAL ESTATE
Börsegasse 12/M1, A-1010 Wien
+43 (0)1 913 4135 10
office@wi.immo



Vorbehaltlich technisch notwendiger Änderungen. Alle Maßangaben sind Ca.Maße, die im Zuge der Umbauarbeiten variieren können; der Plan dient zur Illustration und nicht für die Anfertigung von Einbaumöbeln. Die dargestellte Möblierung ist nicht Bestandteil des Lieferumfangs und dient nur als Einrichtungsvorschlag. Alle dargestellten Gegenstände haben symbolhaften Charakter. Technische Installationen wie Heizung, Klima, Lüftung, Sanitär, Entwässerung, Kanal und Elektro sind am Plan nicht dargestellt.

0m 1m 5m
M = 1:100 bei Format din A3




Planstand:
2024-06-18

TOP 128

2. Dachgeschoß
Fav. 58-60, Stiege 1

Top	128
01 Vorraum	11,64 m²
02 Vorraum	3,41 m²
03 WC	1,82 m²
04 Küche	16,61 m²
05 Wohnzimmer	52,17 m²
06 Zimmer	13,66 m²
07 Schrankraum	5,80 m²
08 Bad	11,78 m²
09 Bad	8,66 m²
10 Zimmer	16,07 m²
11 Vorraum	1,76 m²
Wohnräume	143,38 m²
12 Terrasse	35,43 m²
13 Terrasse	10,15 m²
14 Terrasse	56,76 m²
Terrasse	102,34 m²

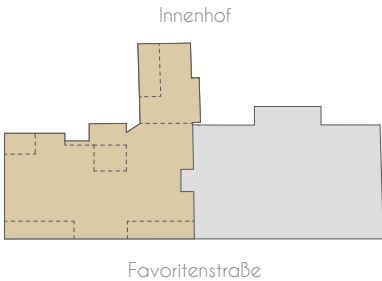


Exklusivvertrieb



WIENER IMMOBILIEN
REAL ESTATE

WIENER IMMOBILIEN REAL ESTATE
Börsegasse 12/M1, A-1010 Wien
+43 (0)1 913 4135 10
office@wi.immo

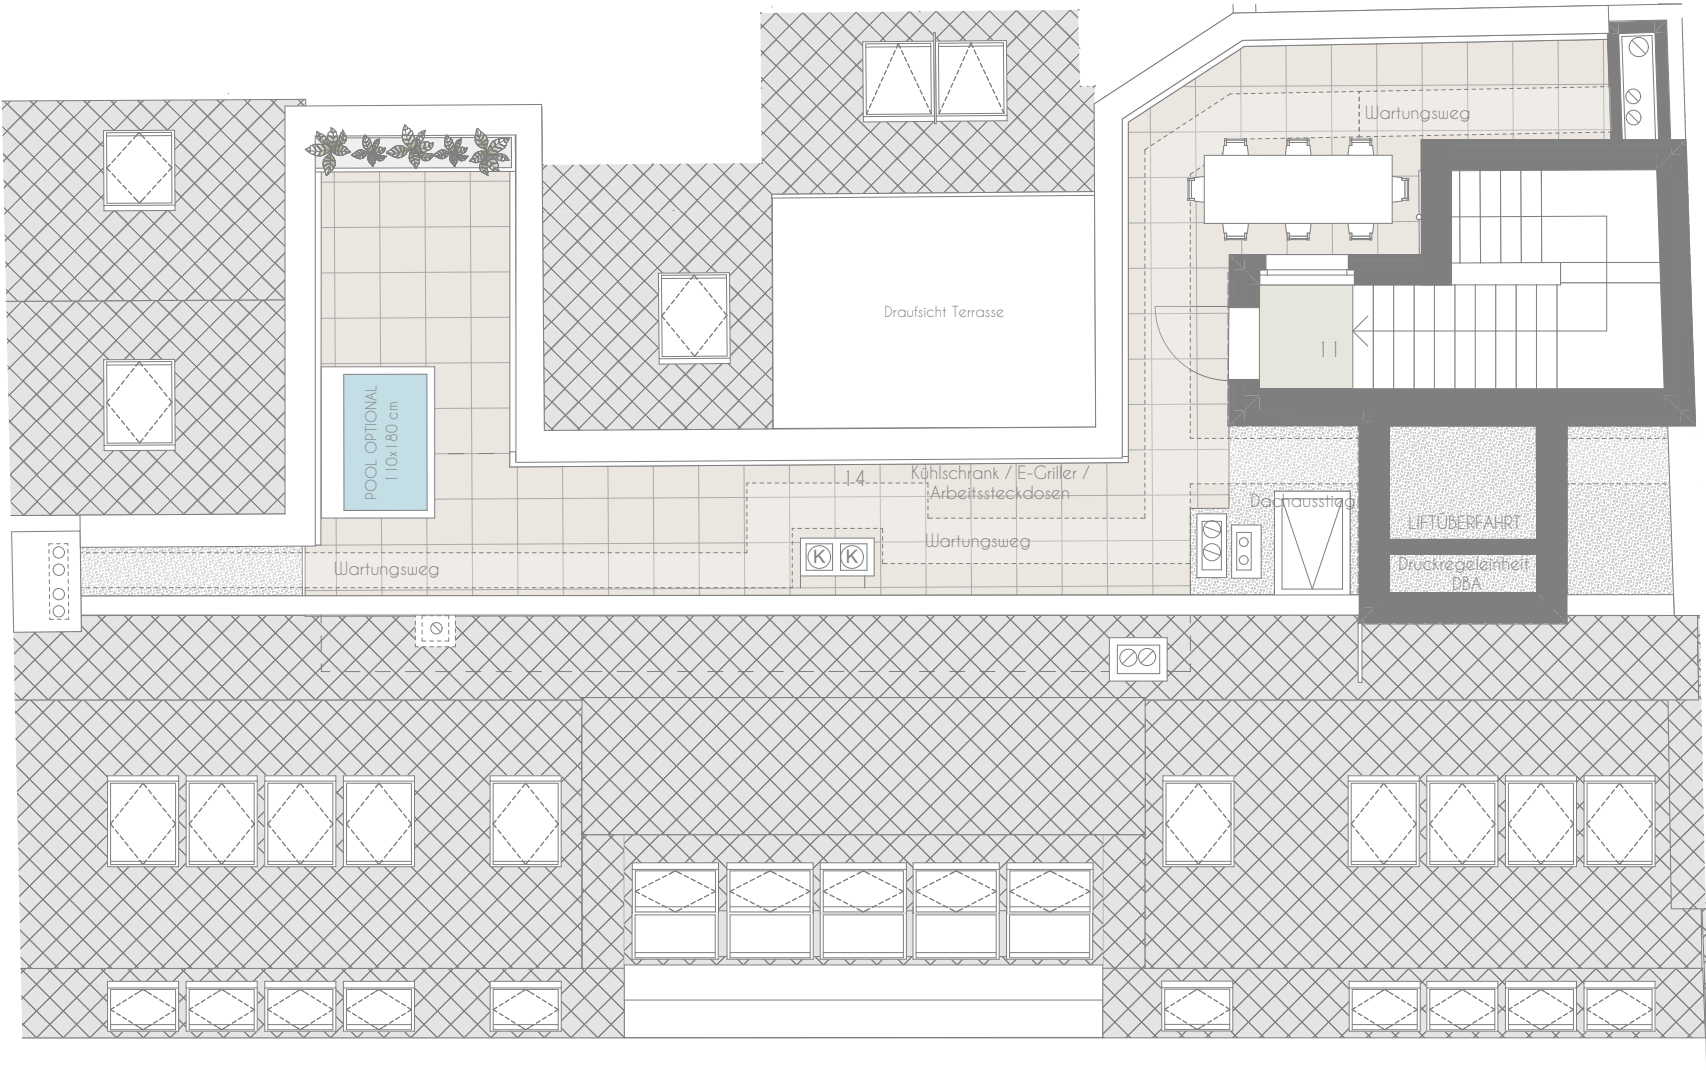

Vorbehaltlich technisch notwendiger Änderungen. Alle Maßangaben sind Ca.Maße, die im Zuge der Umbauarbeiten variieren können; der Plan dient zur Illustration und nicht für die Anfertigung von Einbaumöbeln. Die dargestellte Möblierung ist nicht Bestandteil des Lieferumfanges und dient nur als Einrichtungsvorschlag. Alle dargestellten Gegenstände haben symbolhaften Charakter. Technische Installationen wie Heizung, Klima, Lüftung, Sanitär, Entwässerung, Kanal und Elektro sind am Plan nicht dargestellt.

0m 1m 5m
M = 1:100 bei Format din A3




Planstand:
2024-06-18



TOP 128
2. Dachgeschoß
Fav. 58-60, Stiege 1



Top	128
01 Vorraum	11,64 m ²
02 Vorraum	3,41 m ²
03 WC	1,82 m ²
04 Küche	16,61 m ²
05 Wohnzimmer	52,17 m ²
06 Zimmer	13,66 m ²
07 Schrankraum	5,80 m ²
08 Bad	11,78 m ²
09 Bad	8,66 m ²
10 Zimmer	16,07 m ²
11 Vorraum	1,76 m ²
Wohnräume	143,38 m²
12 Terrasse	35,43 m ²
13 Terrasse	10,15 m ²
14 Terrasse	56,76 m ²
Terrasse	102,34 m²

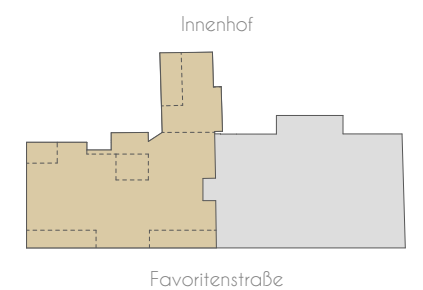


Exklusivvertrieb

WIENER IMMOBILIEN
REAL ESTATE

WIENER IMMOBILIEN REAL ESTATE
Börsegasse 12/M1, A-1010 Wien
+43 (0)1 913 4135 10
office@wi.immo

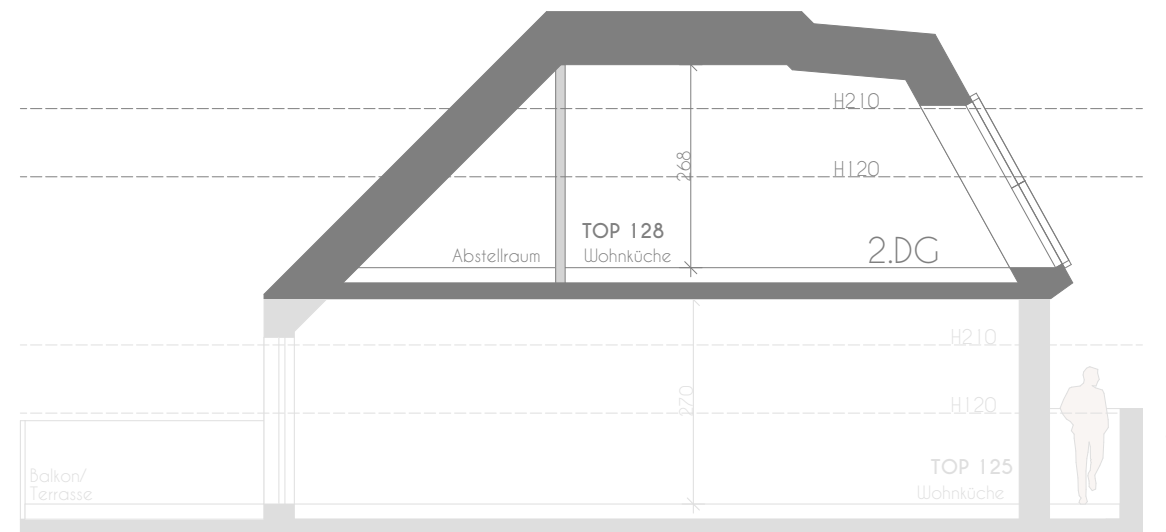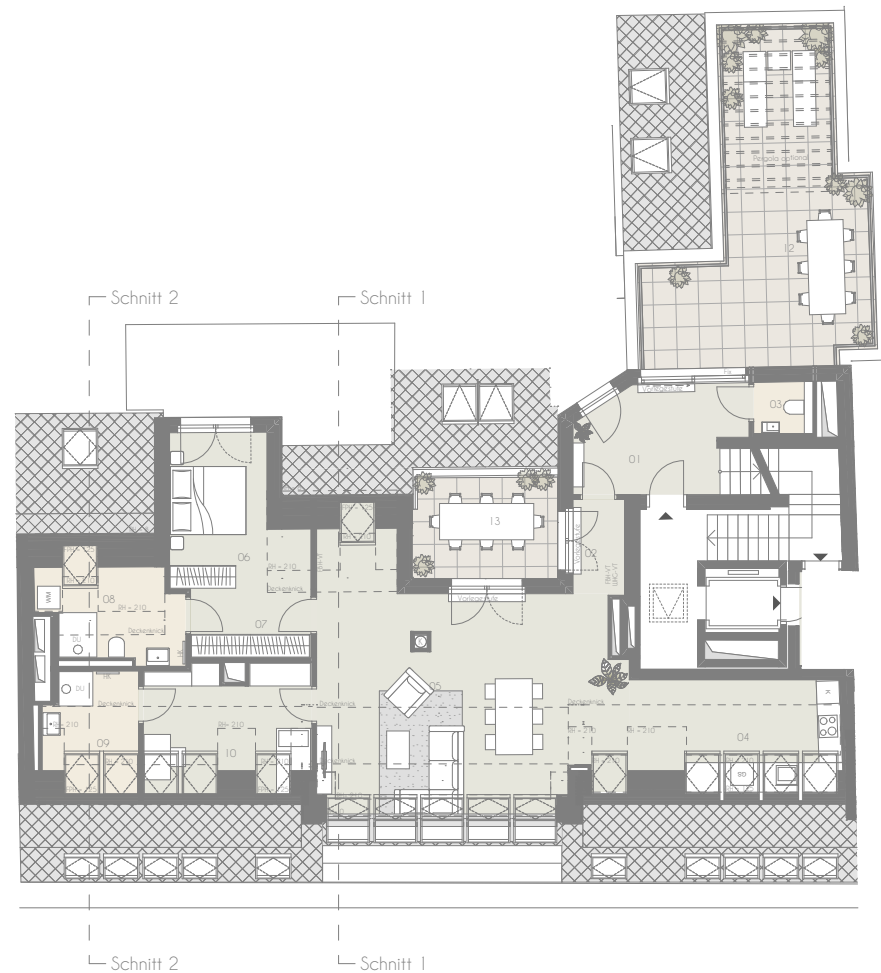

Schnitt 1:1

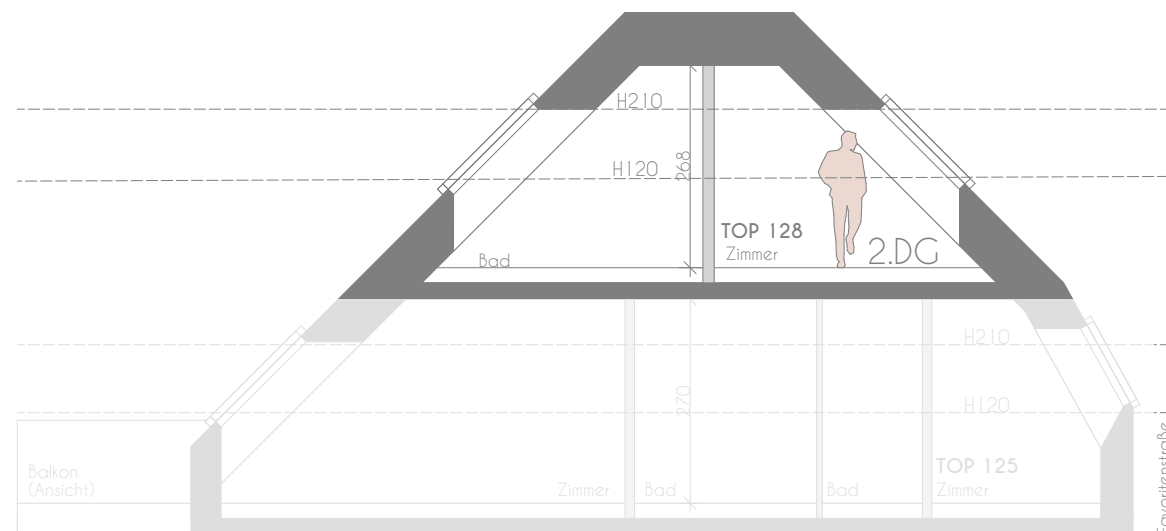

Schnitt 2:2



Vorbehaltlich technisch notwendiger Änderungen. Alle Maßangaben sind Ca.Maße, die im Zuge der Umbauarbeiten variieren können; der Plan dient zur Illustration und nicht für die Anfertigung von Einbaumöbeln. Die dargestellte Möblierung ist nicht Bestandteil des Lieferumfanges und dient nur als Einrichtungsvorschlag. Alle dargestellten Gegenstände haben symbolhaften Charakter. Technische Installationen wie Heizung, Klima, Lüftung, Sanitär, Entwässerung, Kanal und Elektro sind am Plan nicht dargestellt.

0m 1m 5m
M = 1:100 bei Format din A3



Planstand:
2024-06-18