
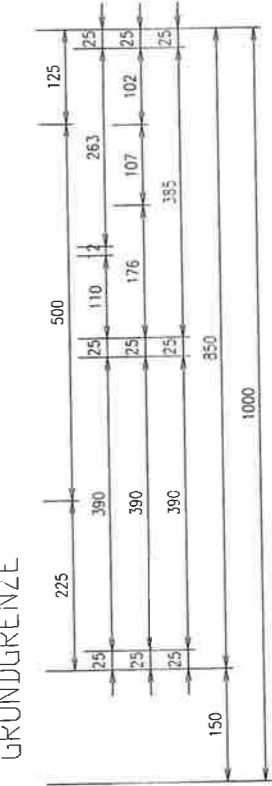
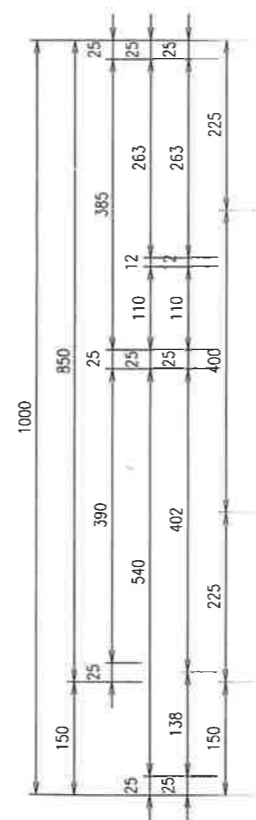


STRASSEGRUNDGRENZE

GRUNDGRENZE

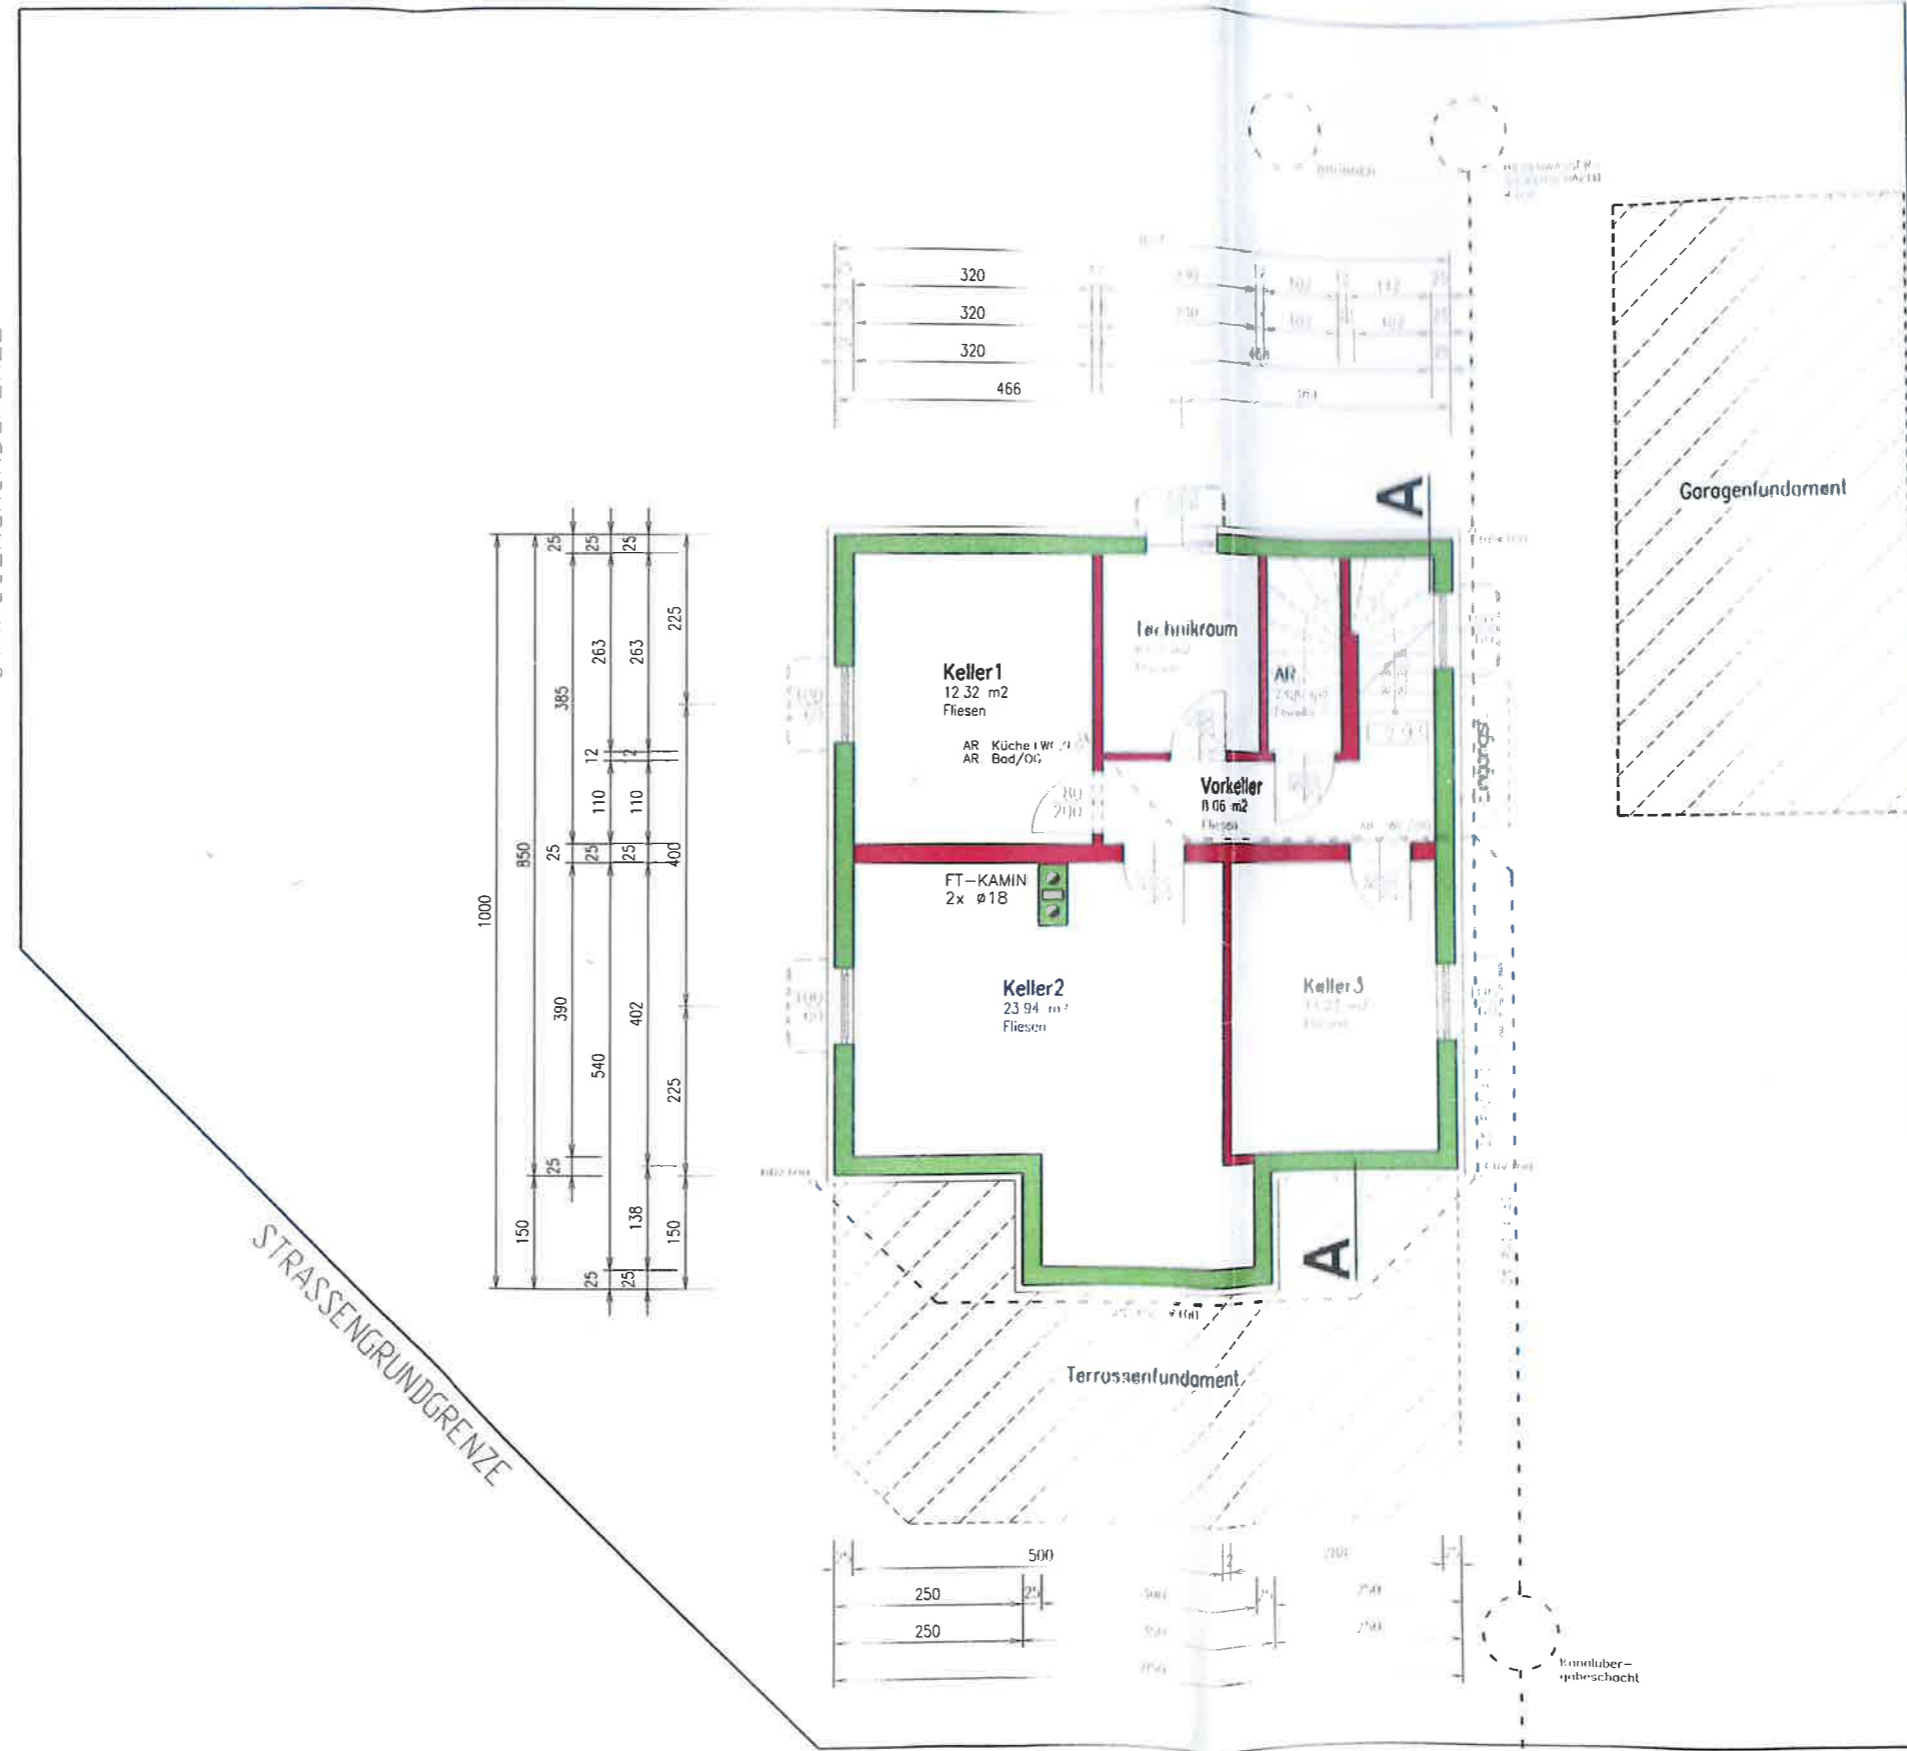


STRASSEGRUNDGRENZE

STRASSEGRUNDGRENZE

KELLERGESCHOSS
 Nutzfläche : 64.28 m²

GRUNDGRENZE

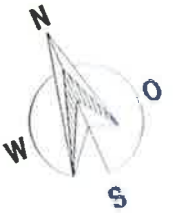


1627
13

STRASSEGRUNDGRENZE

Gartenmauer Höhe: 0.60m

STRASSEGRUNDGRENZE

Gartenmauer Höhe: 0.60m

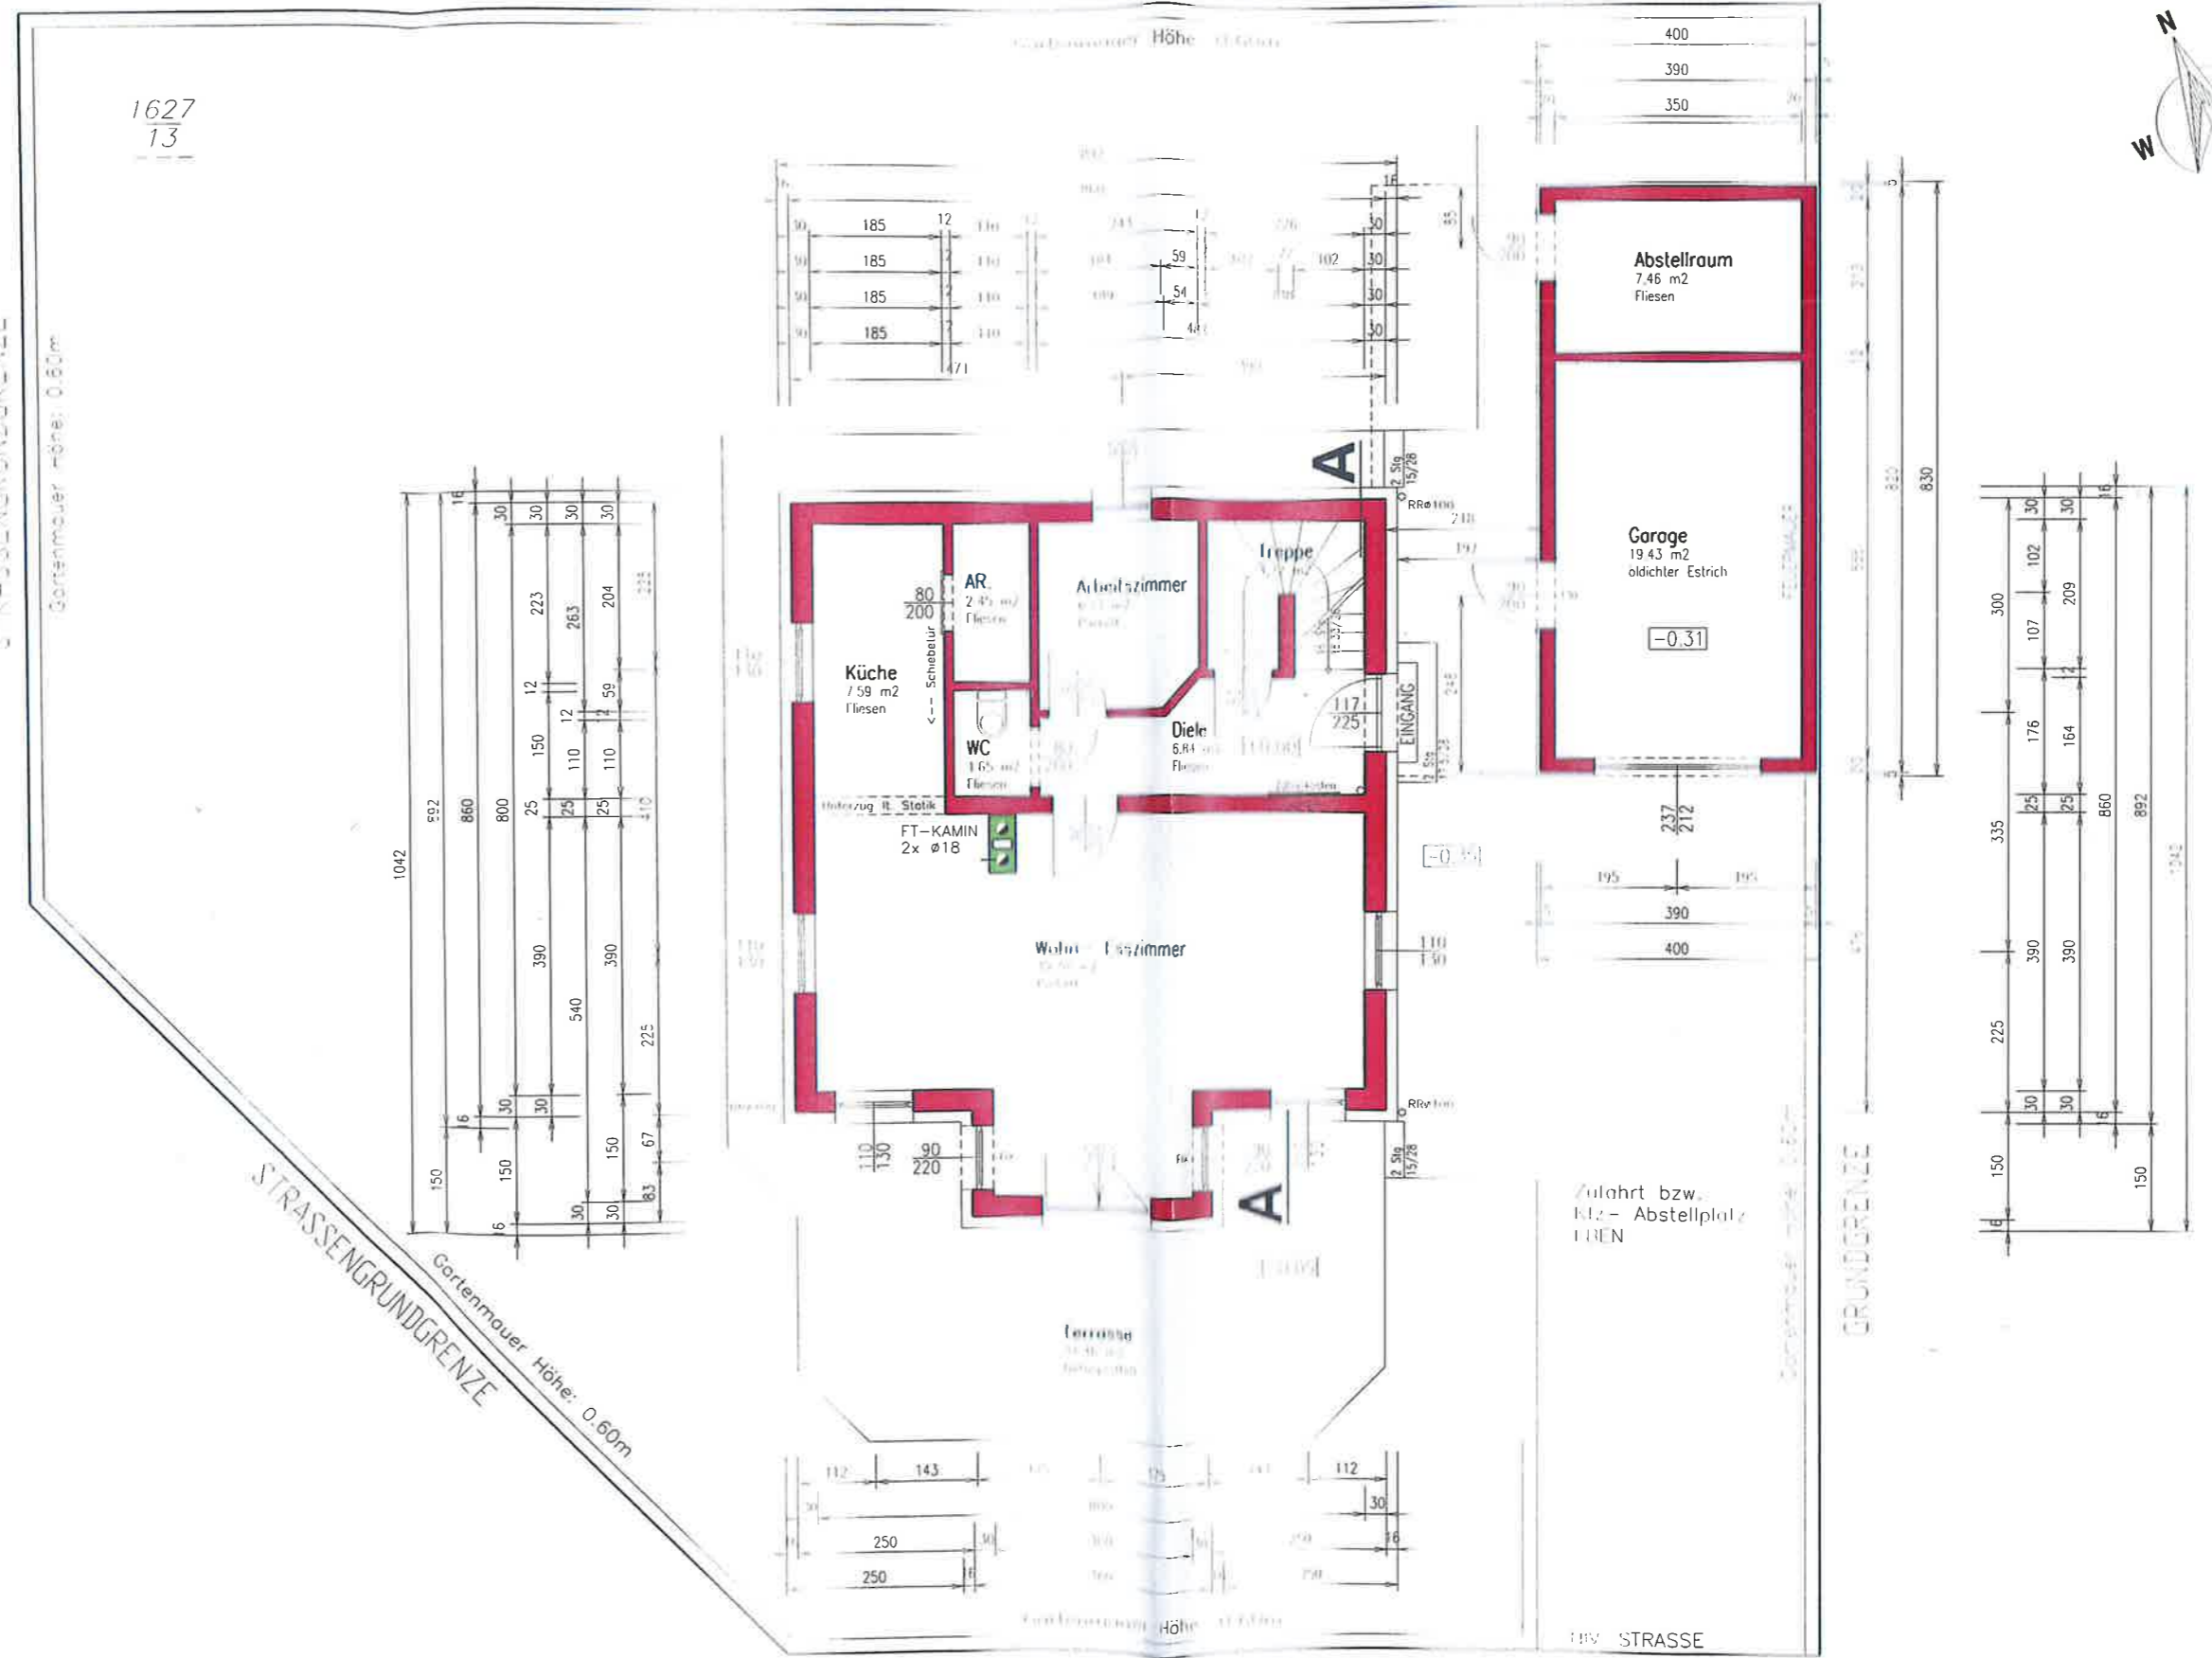


Zufahrt bzw.
Kfz - Abstellplatz
EISEN

STRASSE


ERDGESCHOSS

Wohn-Nutzfläche : 65.17 m²

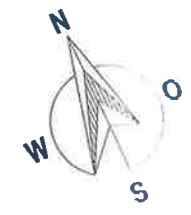

STRASSENGRUNDGRENZE

GRUNDGRENZE

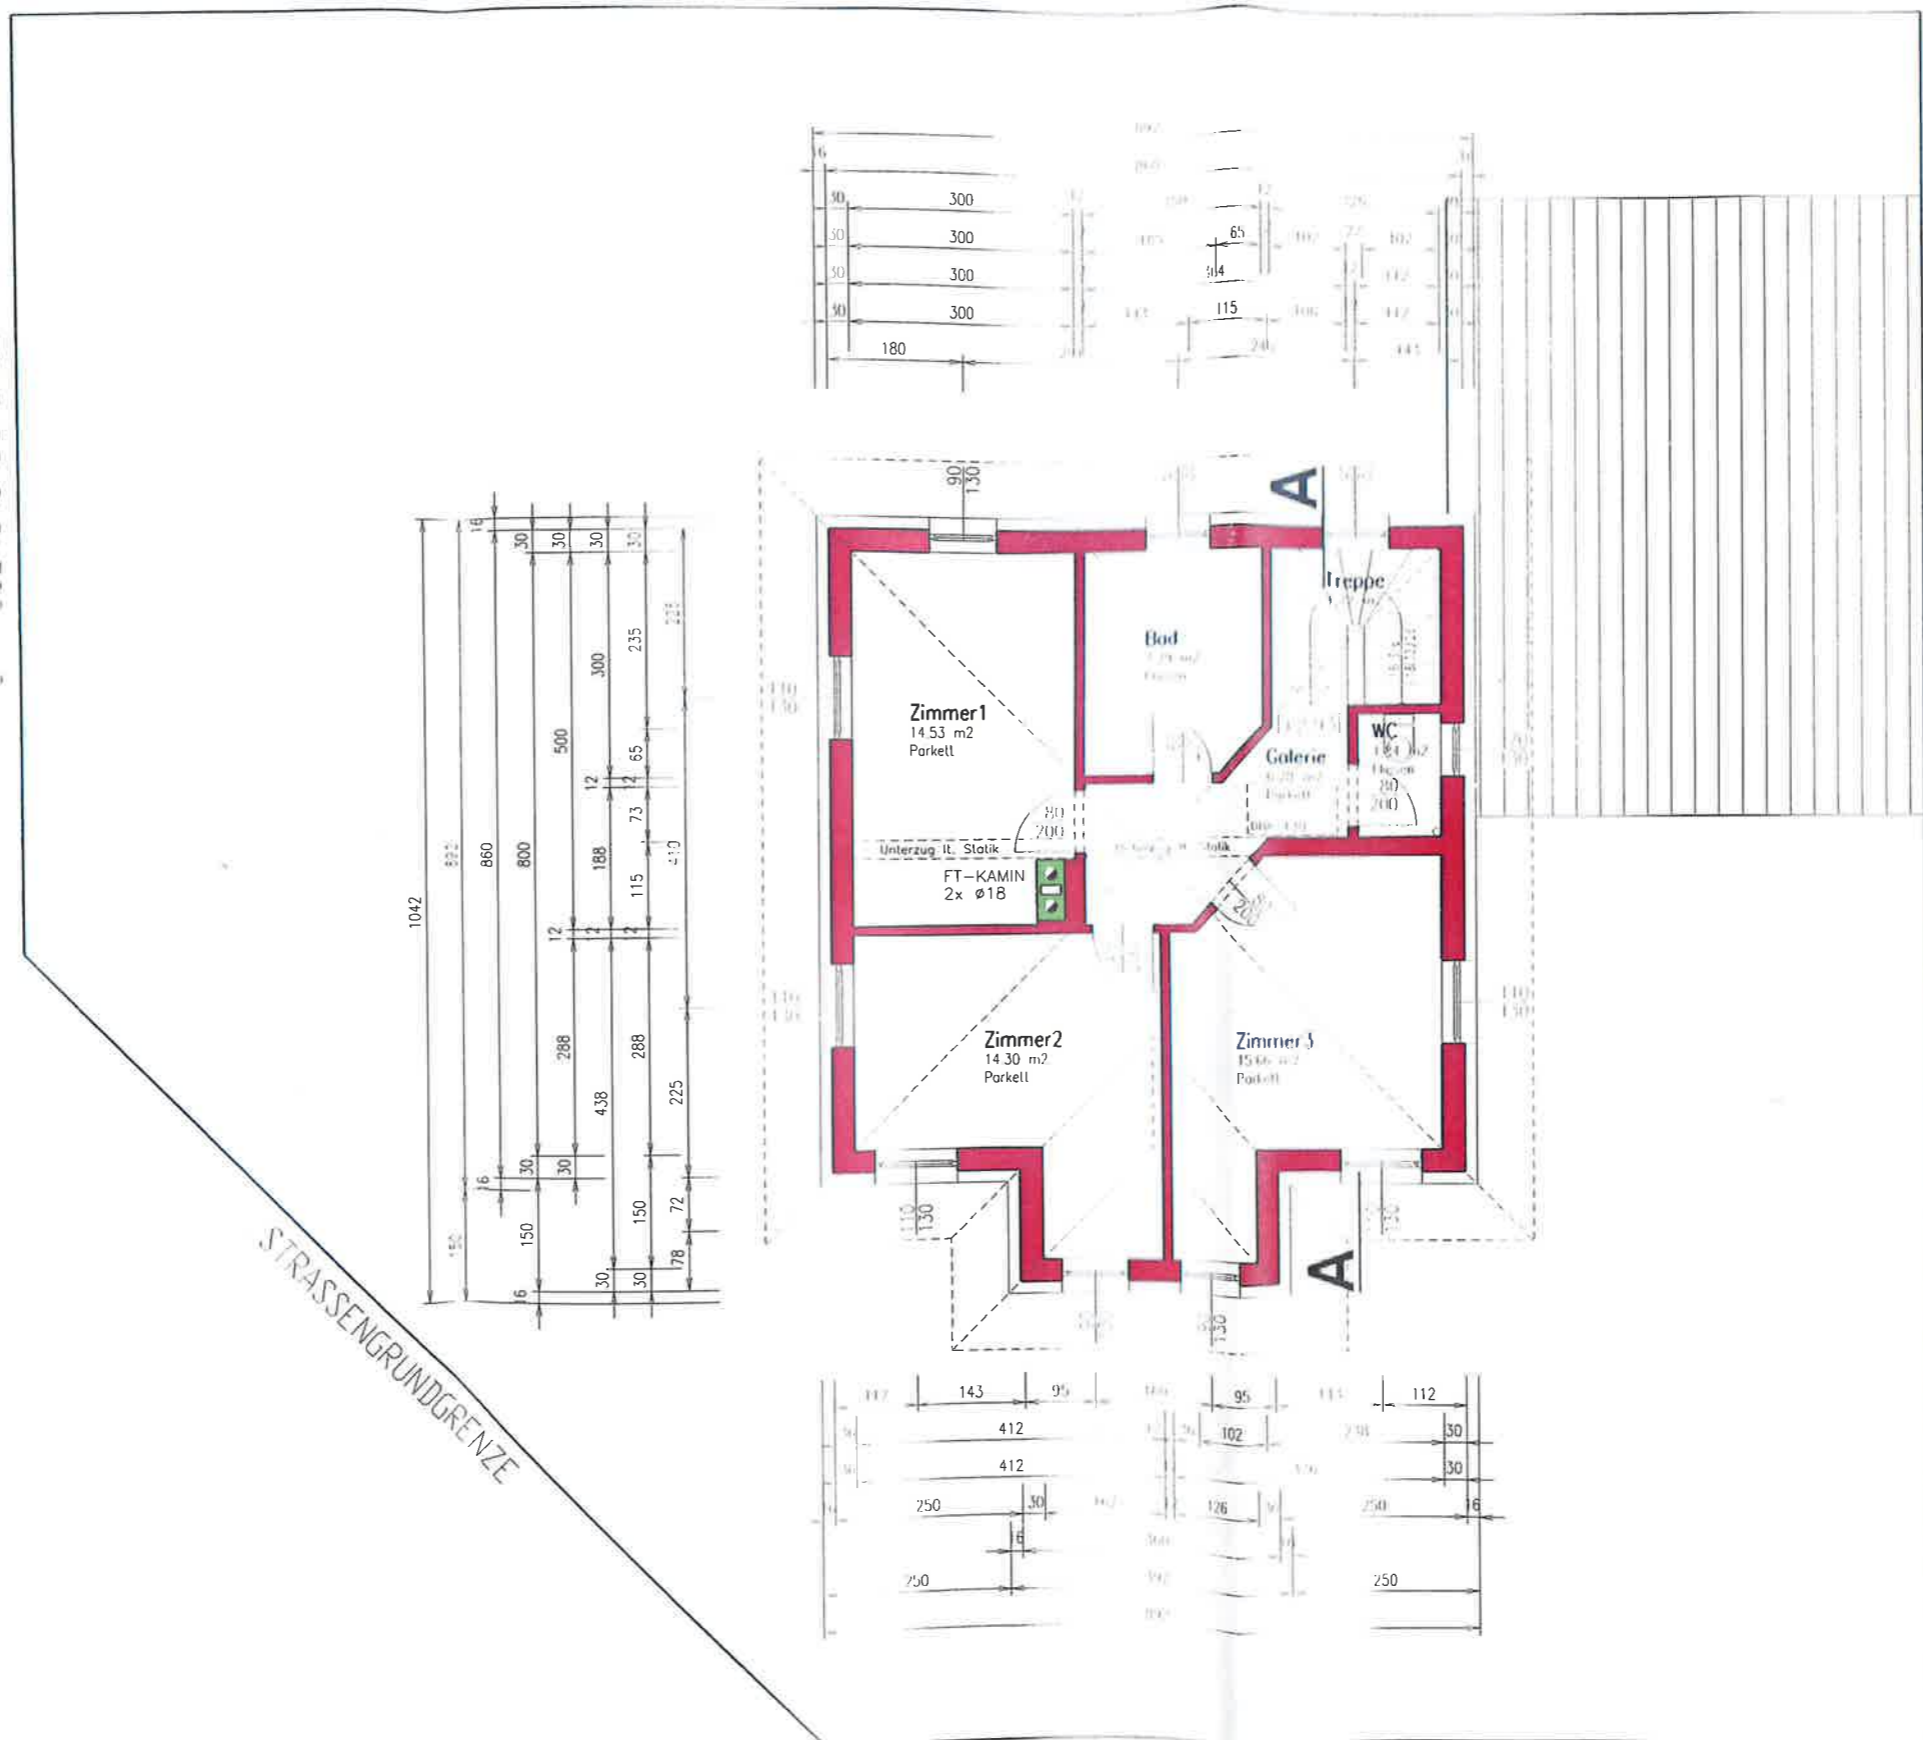

STRASSENGRUNDGRENZE

STRASSE GRUNDGRENZE

GRUNDGRENZE

OBERGESCHOSS
 Wohn- Nutzfläche : 64.62 m²

(A) BETONDACHSTIFTEN
 LATTUNG 3/5
 KONTERLATTUNG 5/6
 UNTERSPENNBAHN
 RAUSCHALUNG 2.4cm
 SPARREN 8/18

(F) EDELPUTZ 2mm
 POLYSTYROL-HARTSCHAUMPLATTE 16cm
 PLANBLOCKZIEGEL 30cm
 PUTZ 1.5cm

(G) NIPPENBAHN 1cm
 PERIMETERDÄMMUNG 10cm = 1.2m ab OG, Rohdecke
 BITUMENANSTRICH 2 Layer
 STAHLBEFORDERUNG 2cm

(B) WÄRMEDÄMMUNG 50cm
 FOLIE
 ELEMENTPLATTENBREITE ca 20cm

(C) BELAG 1cm
 ESTRICH 7cm 1181
 FOLIE
 AUSGLEICHSCHICHTUNG 16cm
 ELEMENTPLATTENBREITE ca 20cm

(D) BELAG 1cm
 ESTRICH 7cm 1181
 FOLIE
 AUSGLEICHSCHICHTUNG 16cm
 ELEMENTPLATTENBREITE ca 20cm


(E) BELAG 1cm
 ESTRICH 7cm
 FOLIE
 AUSGLEICHSCHICHTUNG 16cm
 FUNDAMENTPLATTE 25cm
 ROLLSCHOTTERLAGE 20cm

(H) ROLLSCHOTTERLAGE 10cm
 FOLIENABDICHTUNG MIT 180°ZUG
 GEFÄLLEDÄMMUNG UND PAI-FOLIE
 ELEMENTPLATTENBREITE ca 20cm

(I) BELAG 1cm
 ESTRICH 6cm
 UNTERBETON MIT FOLIE 15cm
 ROLLSCHOTTERLAGE 20cm


(J) EDELPUTZ 2mm
 POLYSTYROL-HARTSCHAUMPLATTE 5cm
 PLANBLOCKZIEGEL 20cm
 PUTZ 1.5cm

SCHNITT A-A Hausschnitt

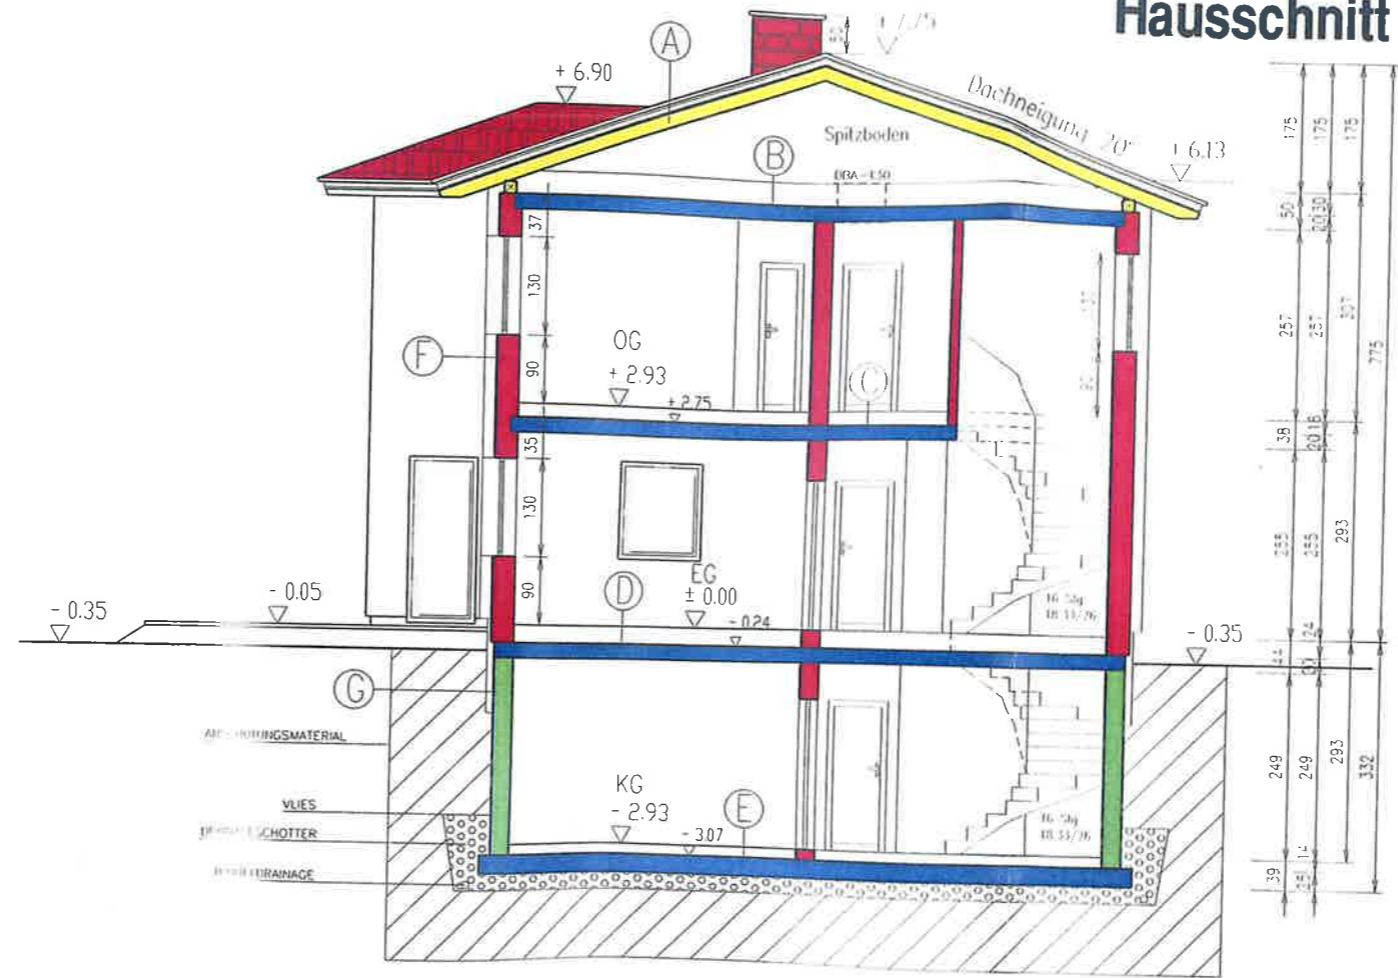


FUNDAMENTE LT. STATIK,
 IN FROSTFREIER TIEFE UND
 AUF TRAGFÄHIGEM BODEN
 GRÜNDEN !!!

SCHNITT B-B Garagenschnitt

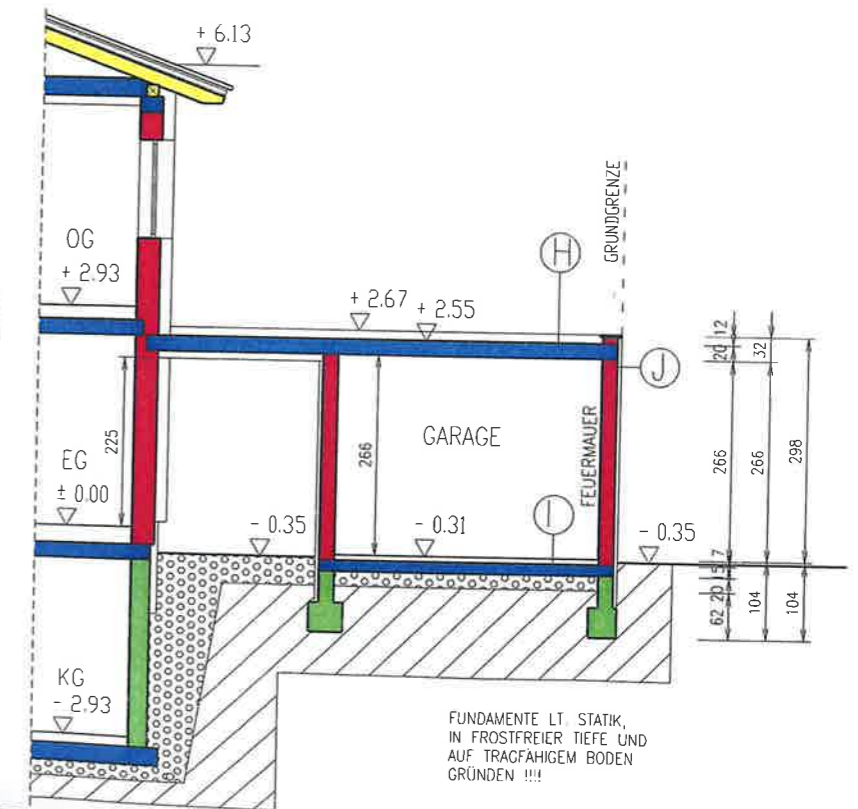

FUNDAMENTE LT. STATIK,
 IN FROSTFREIER TIEFE UND
 AUF TRAGFÄHIGEM BODEN
 GRÜNDEN !!!


OSTANSICHT

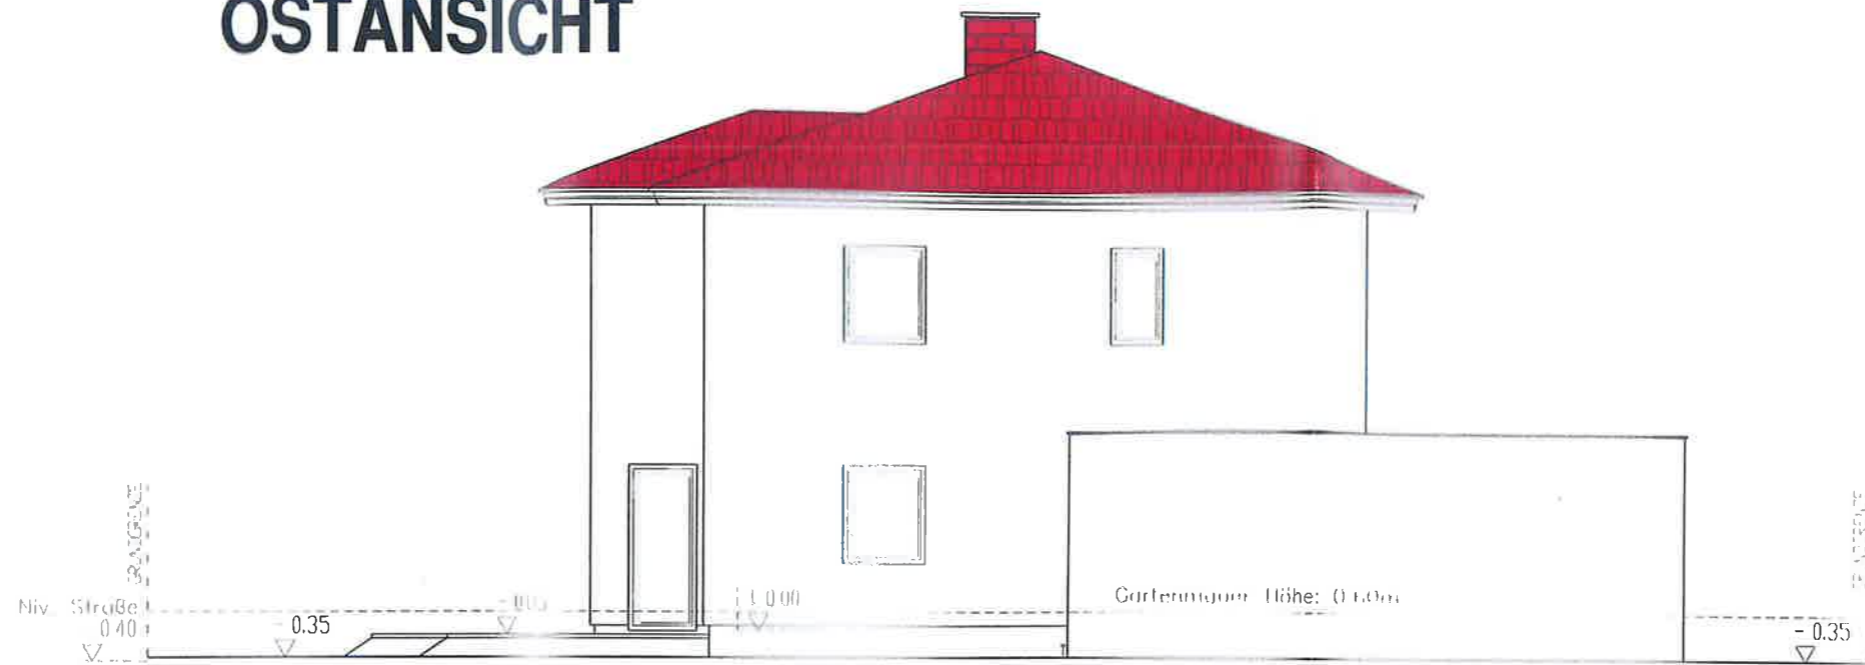

WESTANSICHT



SÜDANSICHT

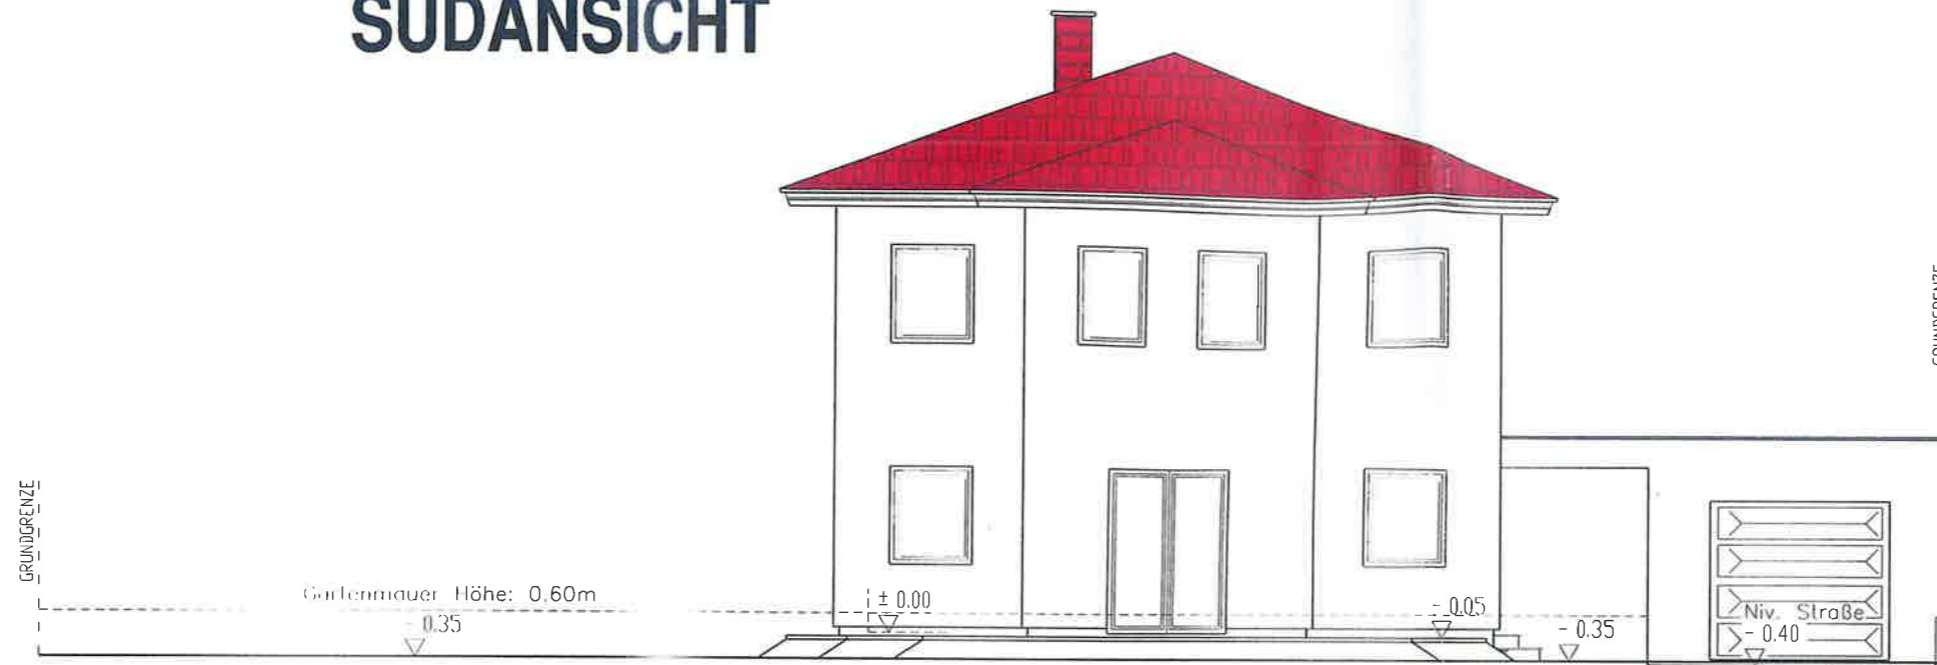

NORDANSICHT

