




Rolläden elektrisch: Kästen und Führungsschienen Anthrazit , Behang Silber

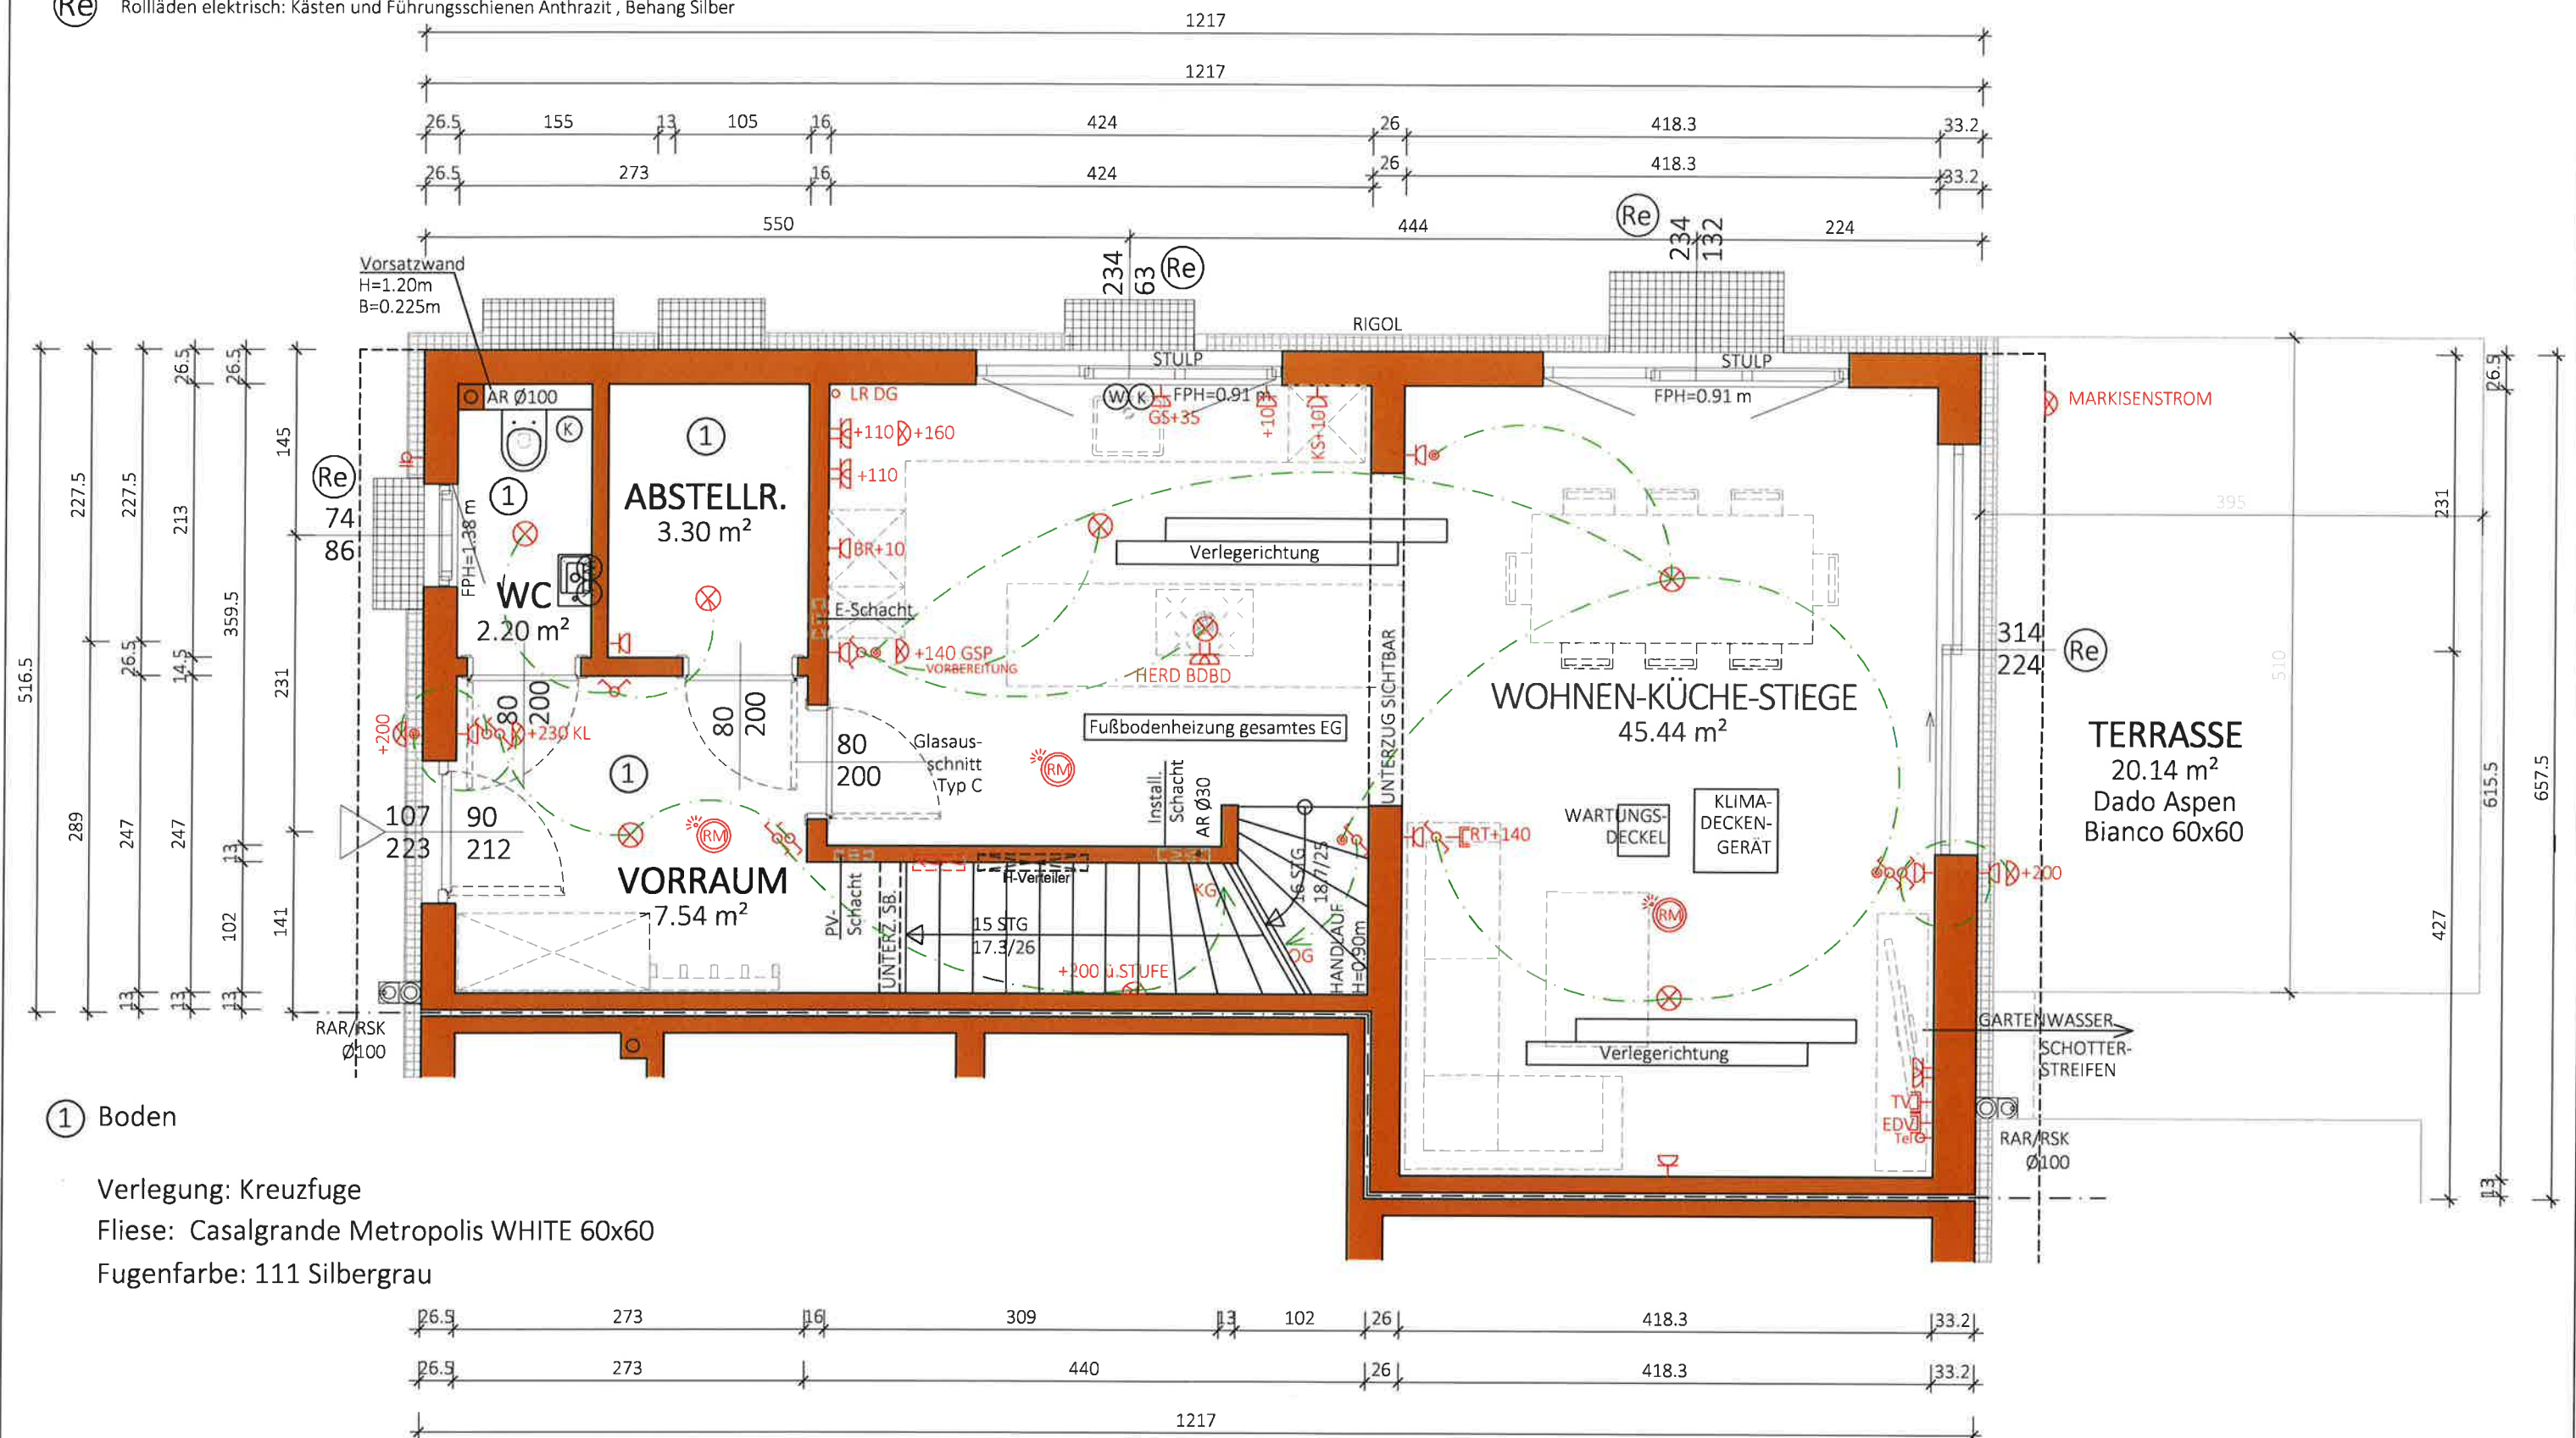

NGF:
58.48 m²
WNF:
54.34 m²

Typ: SONDER
ERDGESCHOSS

VORABZUG


M = 1:50	Technische Änderungen vorbehalten
Gez: EG	Datum: 12.05.2022
Pfad: P:\PROJEKTE -ACA\22-010 LIELEGGWEG 64\GEBÄUDEMODULE\SB-PLÄNE\TOP 2	Änderung: 09.03.2023; 31.03.23 GSP, 30.05.2023 ; 05.06.23, 28.06.2023, 03.07.2024
Plantitel: 22-010-01-SB-EG-HAUS2_LIELEGGWEG 64.DWG	Freigabe: 5.7.24 KKK



Glorit
Bausysteme
GmbH
A-2301 Gross Enzersdorf
Gloritstraße 2
T: +43 2249 / 7090
W: glorit.at



Rollläden elektrisch: Kästen und Führungsschienen Anthrazit , Behang Silber

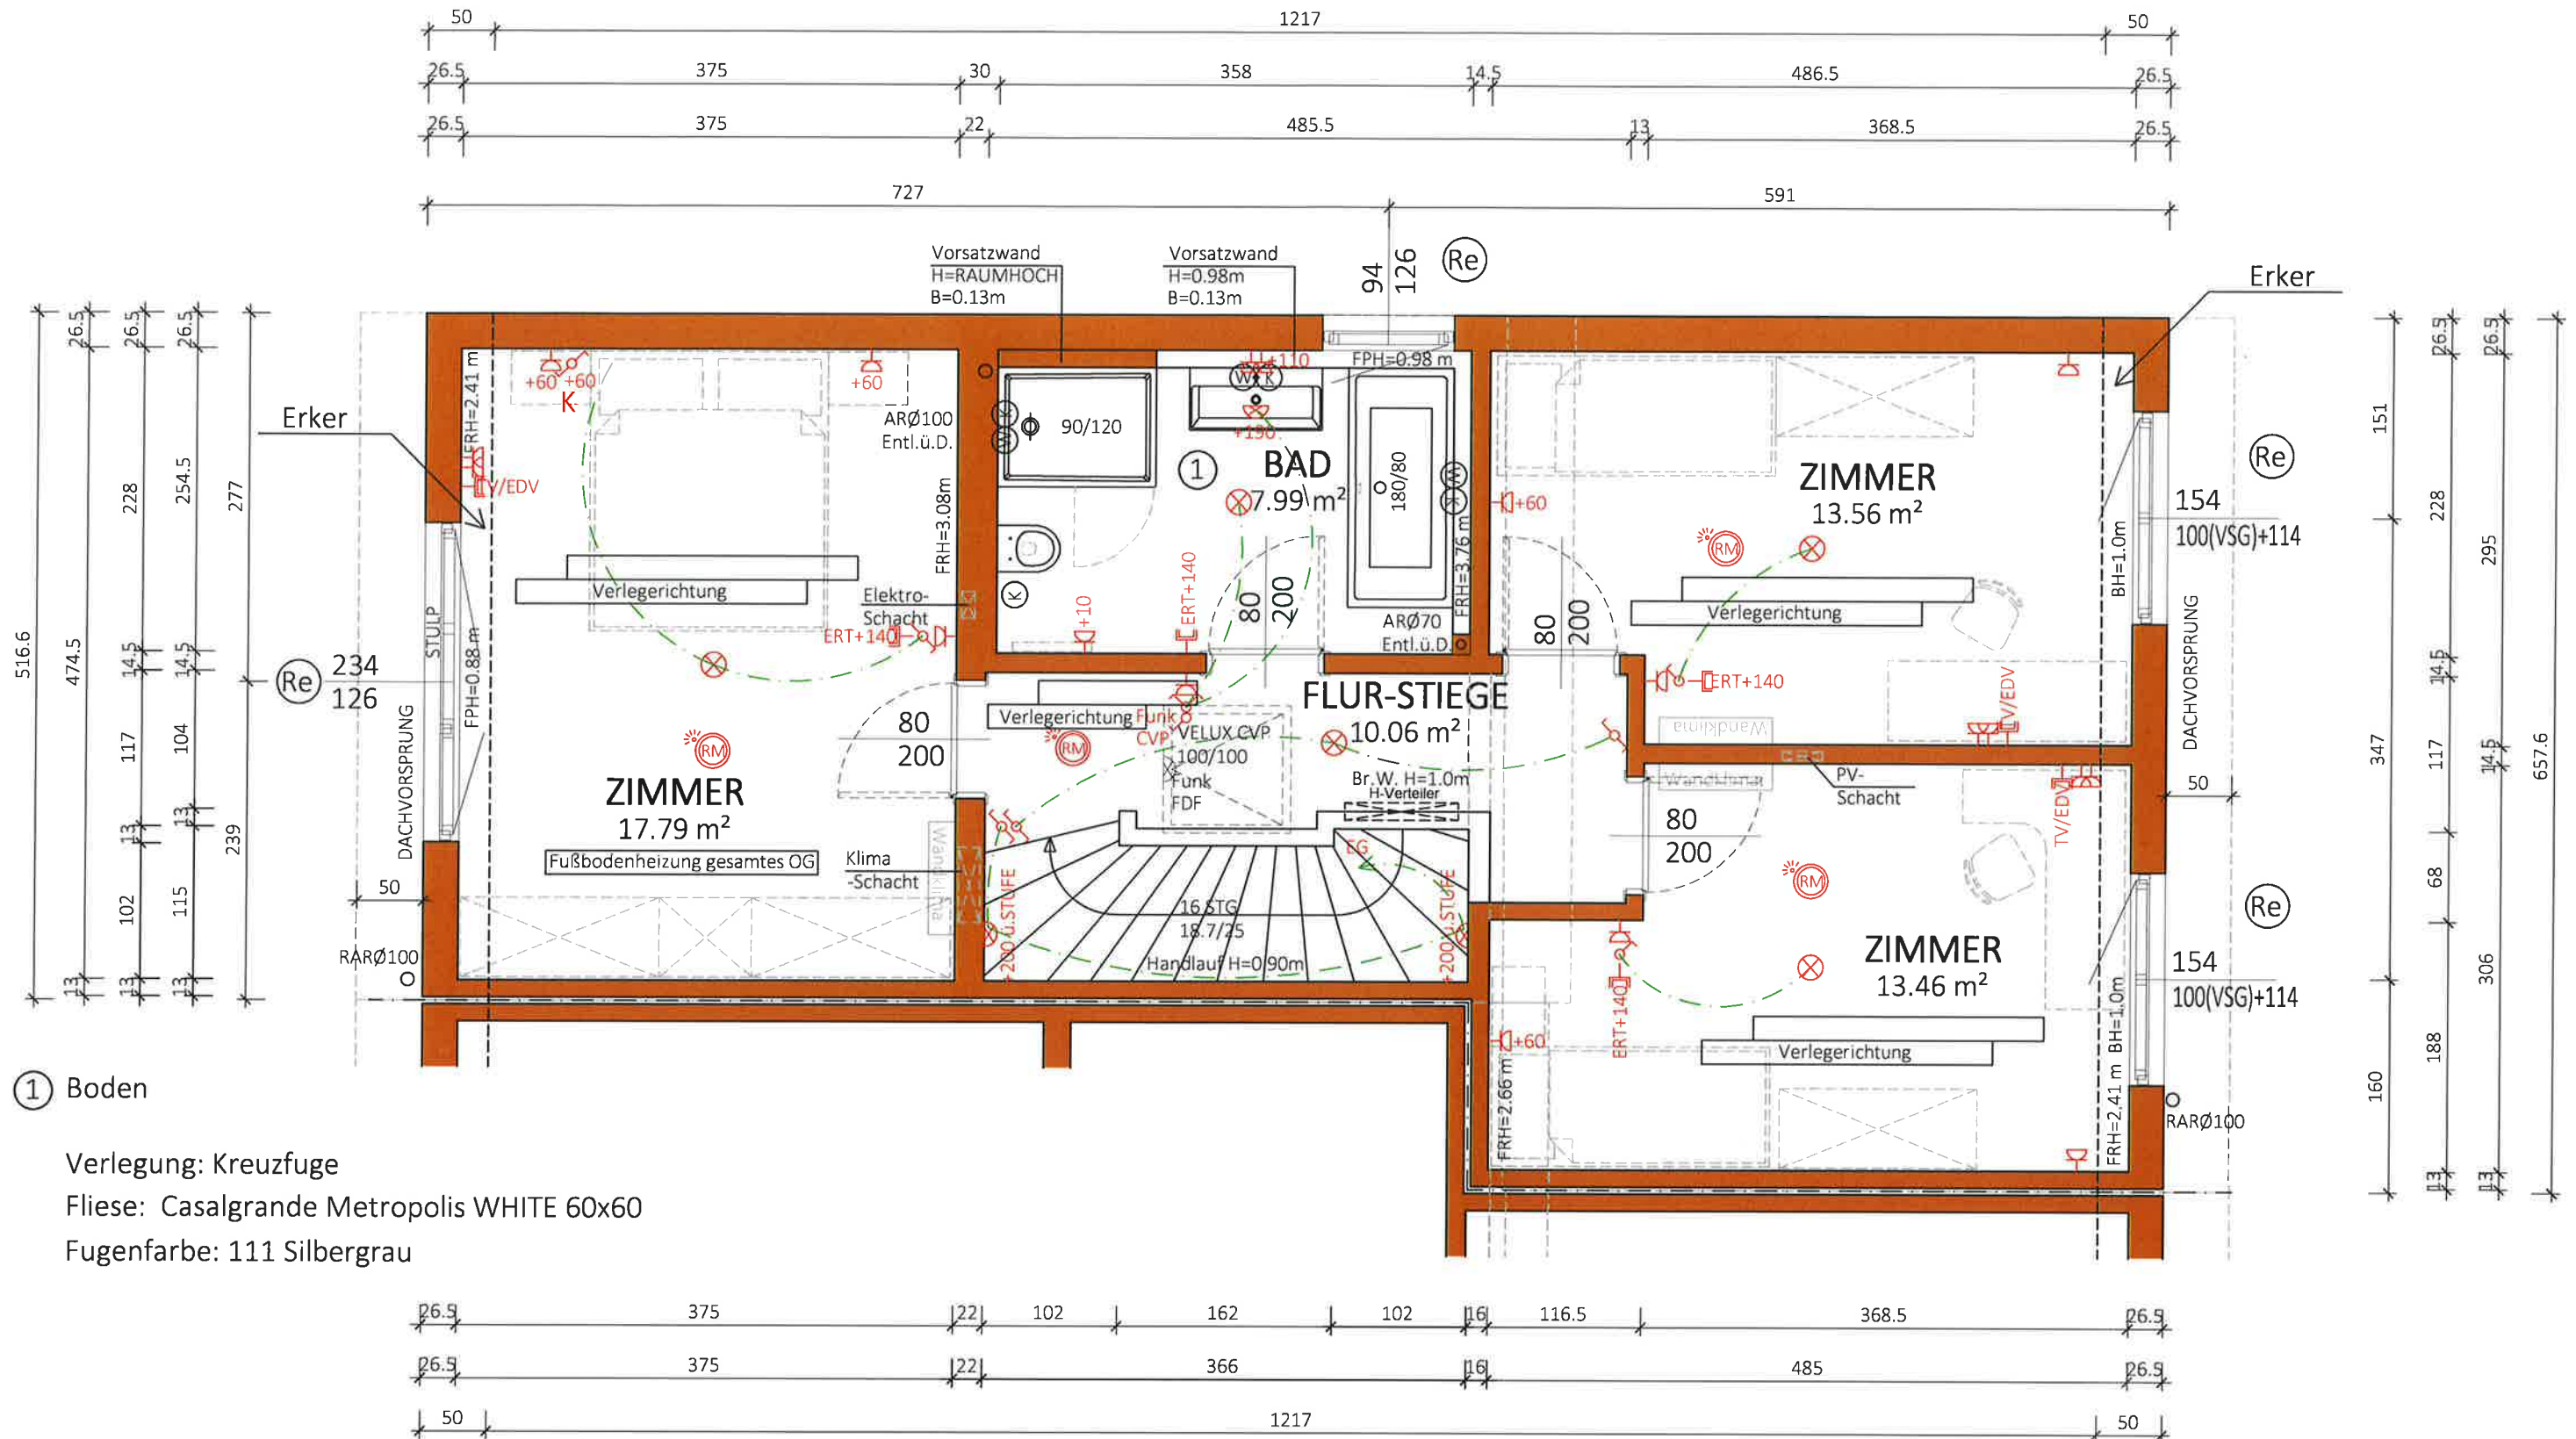

① Boden

Verlegung: Kreuzfuge

Fliese: Casalgrande Metropolis WHITE 60x60

Fugenfarbe: 111 Silbergrau

NGF:
62.86 m²
WNF:
58.93 m²

Typ: SONDER

1 STOCK

M = 1:50

Gez: EG

Pfad: P:\ PROJEKTE -ACA\22-010 LIELEGGWEG 64\GEBÄUDEMODULE\SB-PLÄNE\TOP 2

Plantitel: 22-010-02-SB-OG-HAUS2_LIELEGGWEG 64.DWG

VORABZUG

Technische Änderungen vorbehalten

Datum: 12.05.2022

Änderung: 03.05.2023, 17.05.2023, 30.05.2023, 28.06.2023, 25.10.2023, 03.07.2024


Freigabe: 5.7.2024



Glorit
Bausysteme
GmbH

A-2301 Gross Enzersdorf
Gloritstraße 2

T: +43 2249 / 7090
W: glorit.at

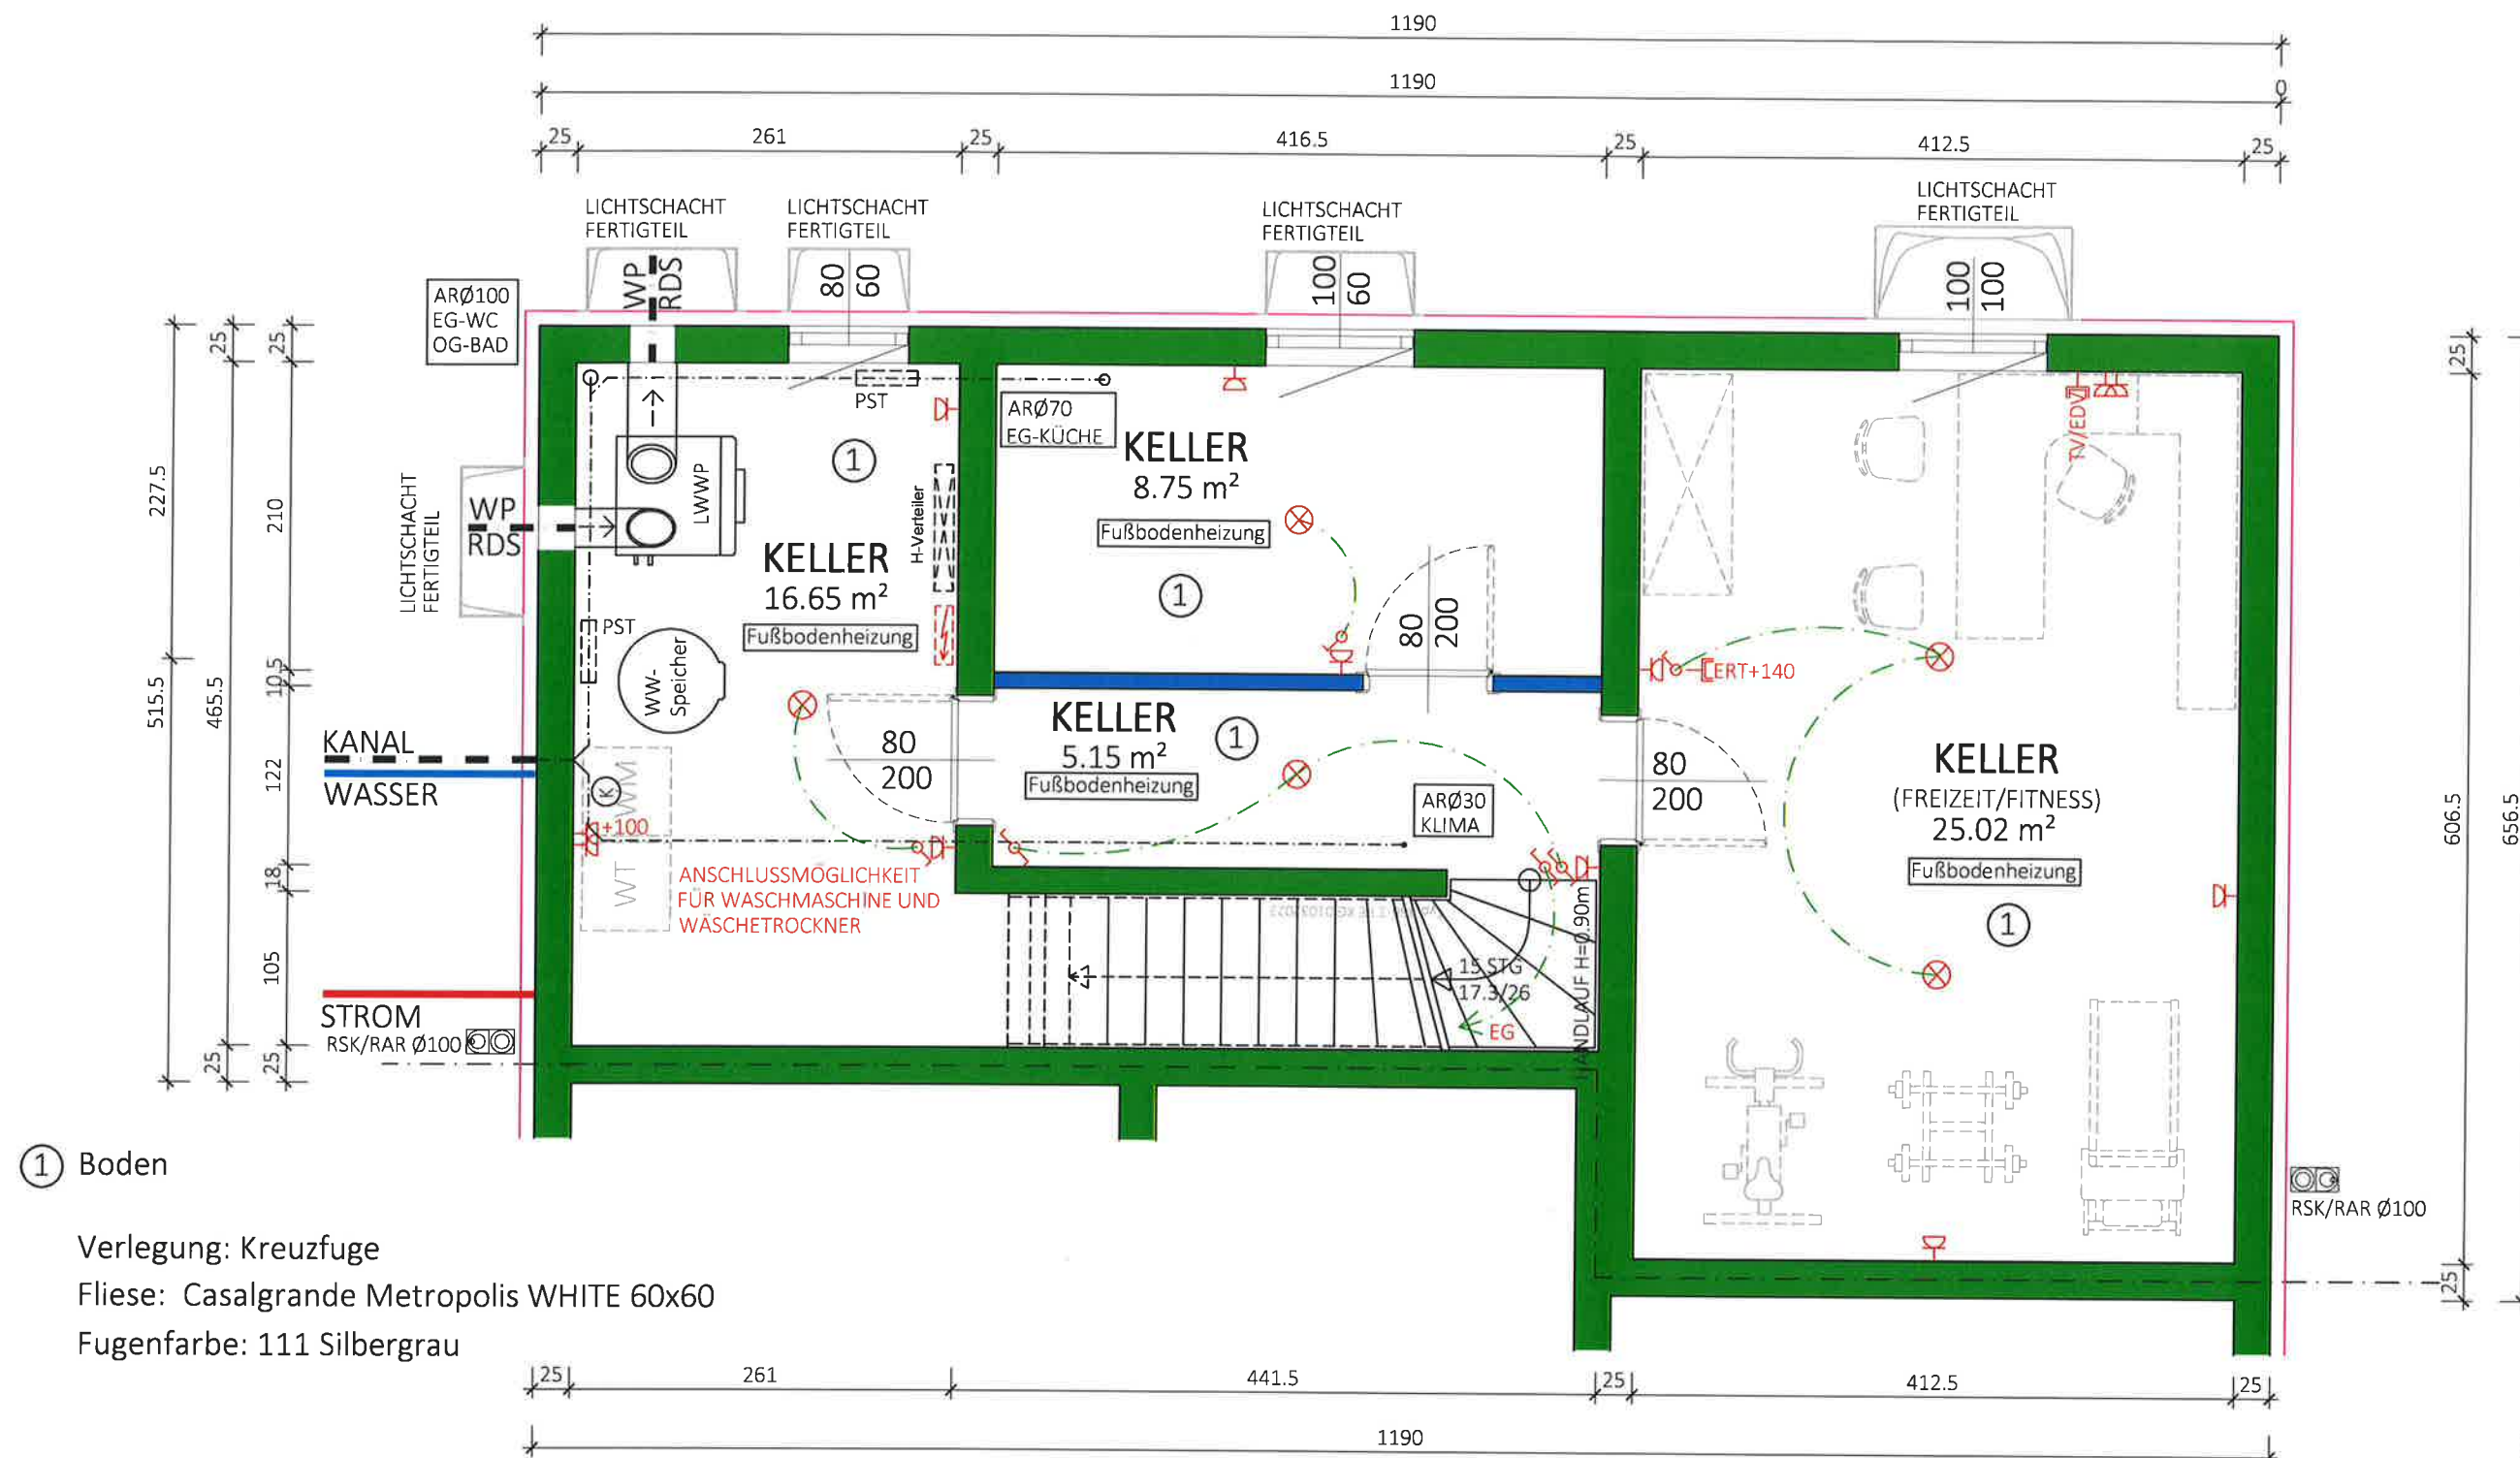

NF:
55.56 m²
BGF:
66.39 m²

Typ: SONDER

KELLER

M = 1:50

Gez: EG

Pfad: P:\PROJEKTE-ACA\22-010 LIELEGGWEG 64\GEBÄUDEMODULE\SB-PLÄNE\TOP 2

Plantitel: 22-010-00-SB-KG-HAUS2_LIELEGGWEG 64.DWG

VORABZUG

Technische Änderungen vorbehalten

Datum: 16.05.2022

Änderung: 24.03.2023-Kellen umbennent/EG

Freigabe:

GLORIT

Glorit Baupysteme GmbH
Gloritstraße 2, 2311 Gross Enzersdorf
Austria | T: +43 2249 7090
E: zentrale@glorit.at | glorit.at


03.04.2024



Glorit
Baupysteme
GmbH

A-2301 Gross Enzersdorf
Gloritstraße 2

T: +43 2249 / 7090
W: glorit.at

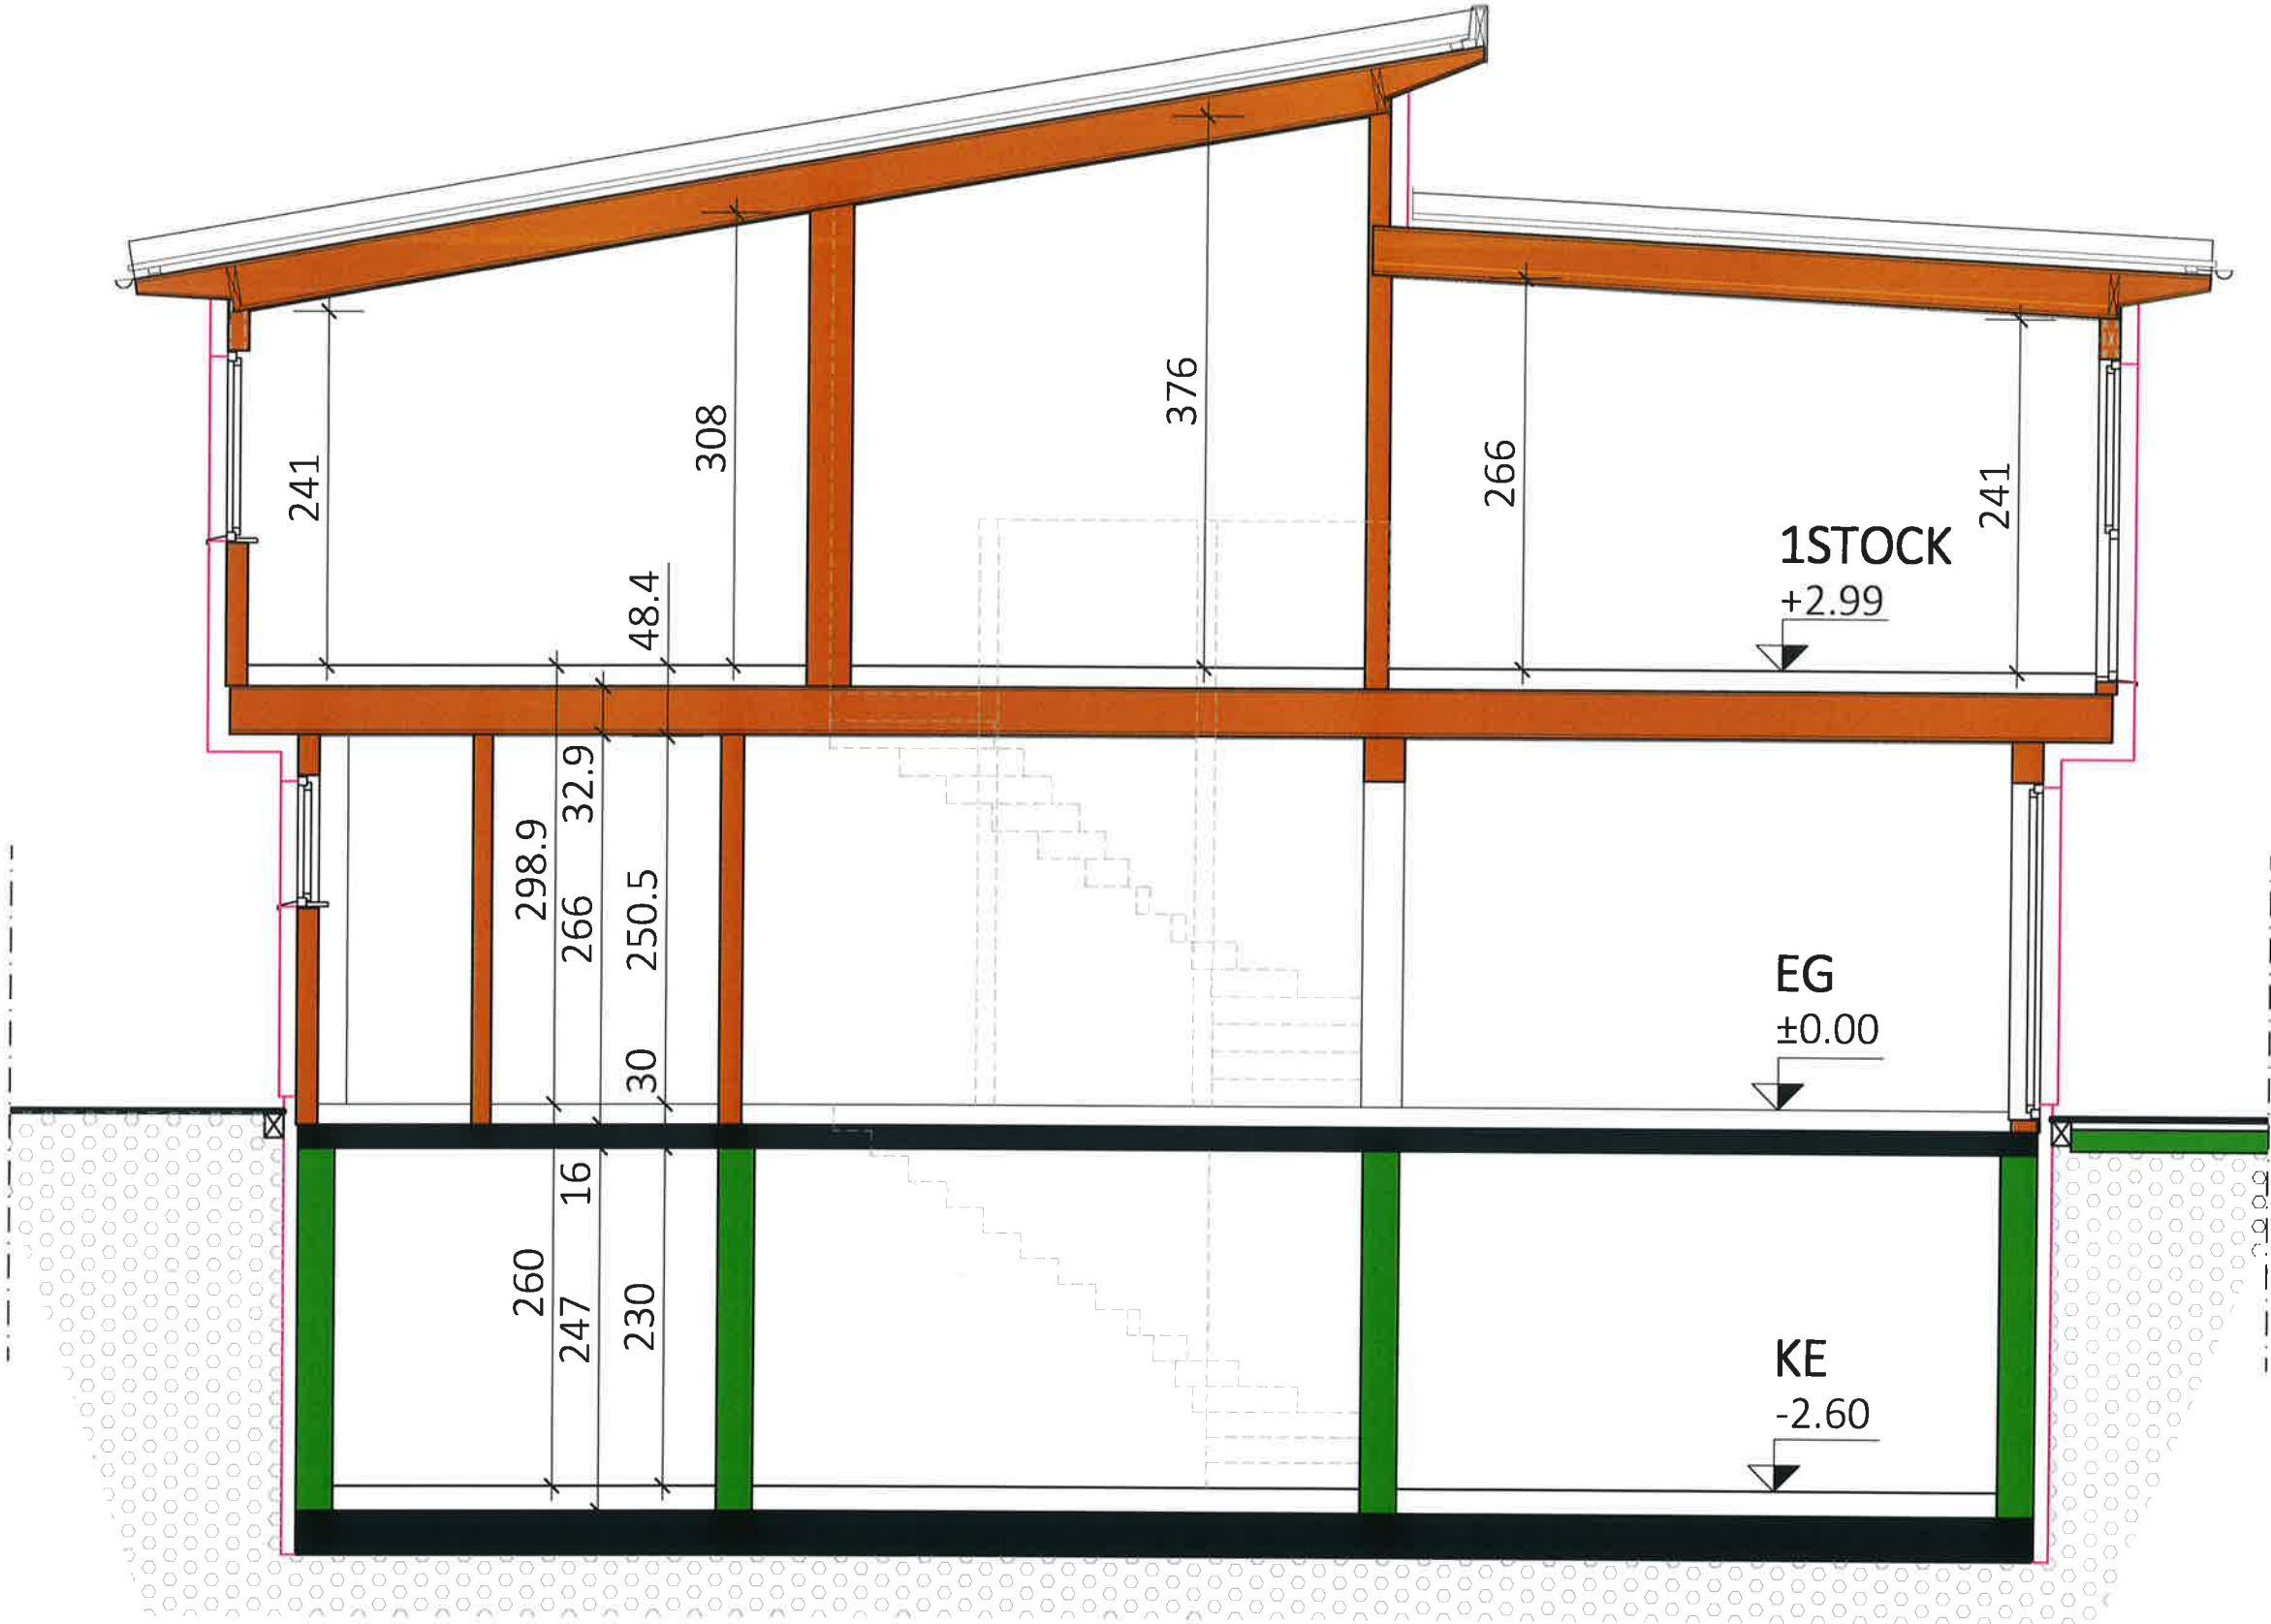

Typ:SONDER
SCHNITT

VORABZUG

Technische Änderungen vorbehalten

M = 1:50

Datum: 10.05.2022

Gez: KS/EG

Änderung: 03.07.2024

Pfad: P:\PROJEKTE -ACA\22-010 LIELEGGWEG 64\GEBÄUDEMODULE\SB-PLANE\TOP 2

Plantitel: 22-010-04-SB-SCHNITT-HAUS2_LIELEGGWEG 64.DWG


Freigabe: 24.07.2024




Glorit
Bausysteme
GmbH

A-2301 Gross Enzersdorf
Gloritstraße 2

T: +43 2249 / 7090
W: glorit.at

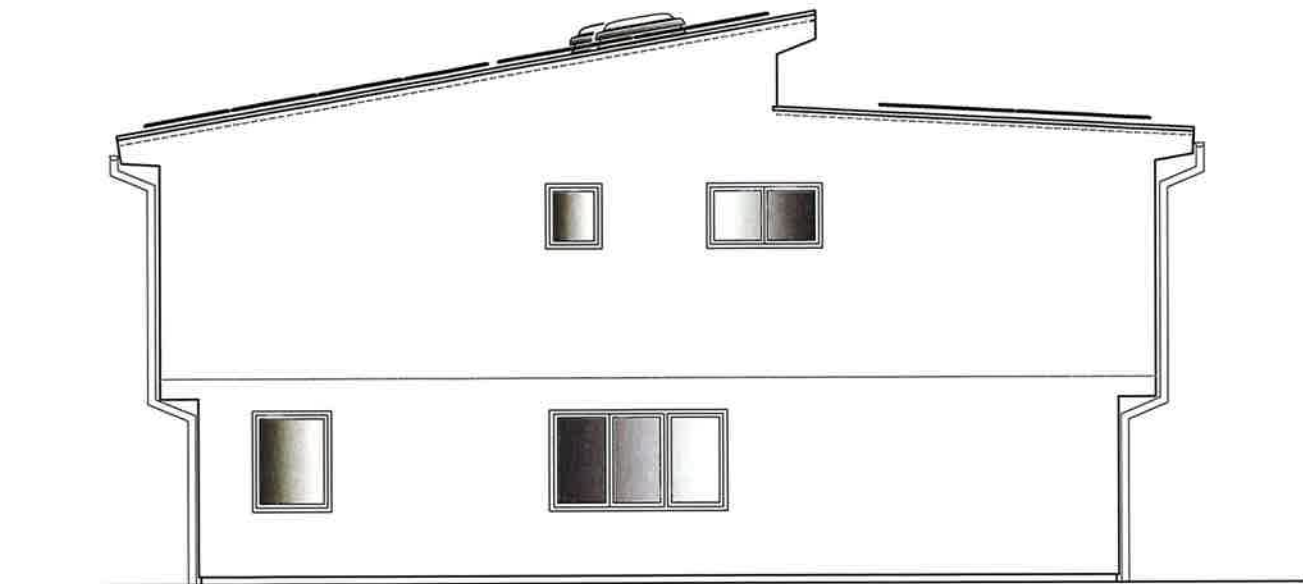


SÜD ANSICHT
TOP 3

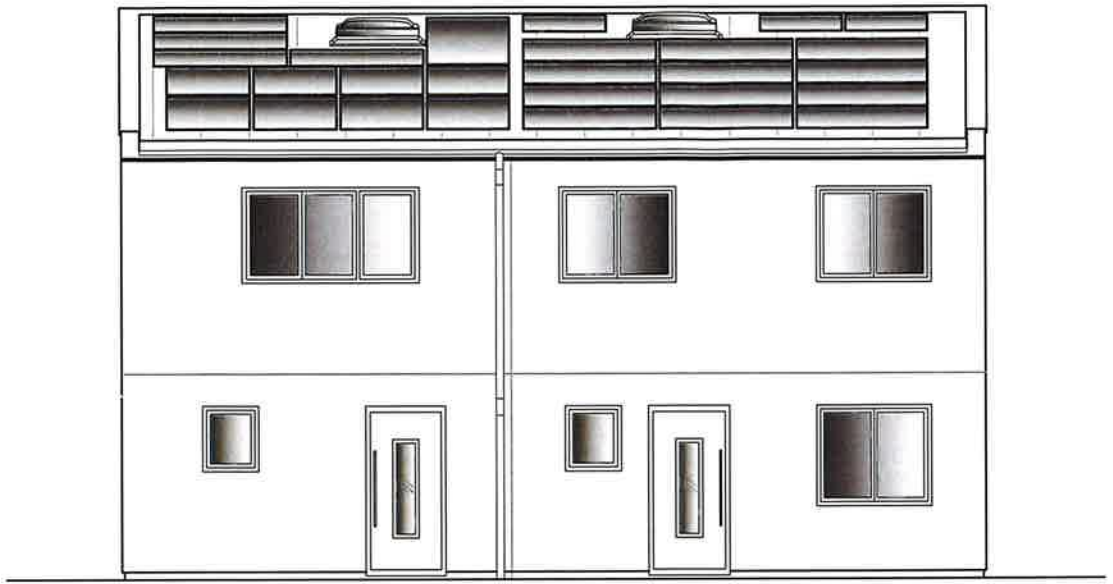


WEST ANSICHT
TOP 2

TOP 3

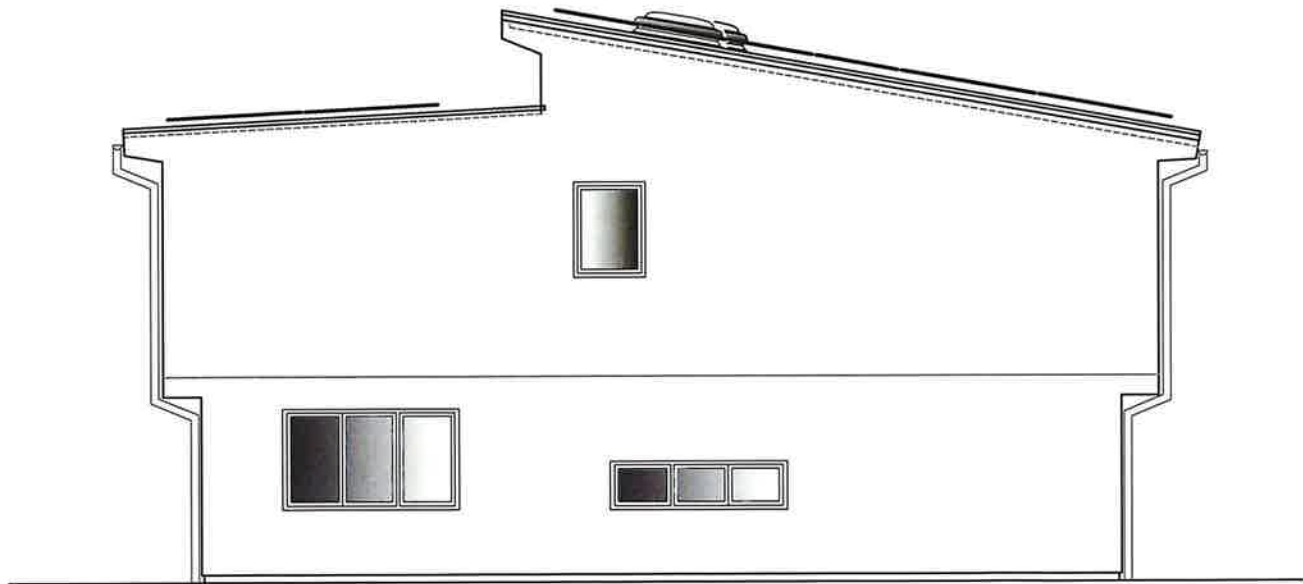

NORD ANSICHT
TOP 2

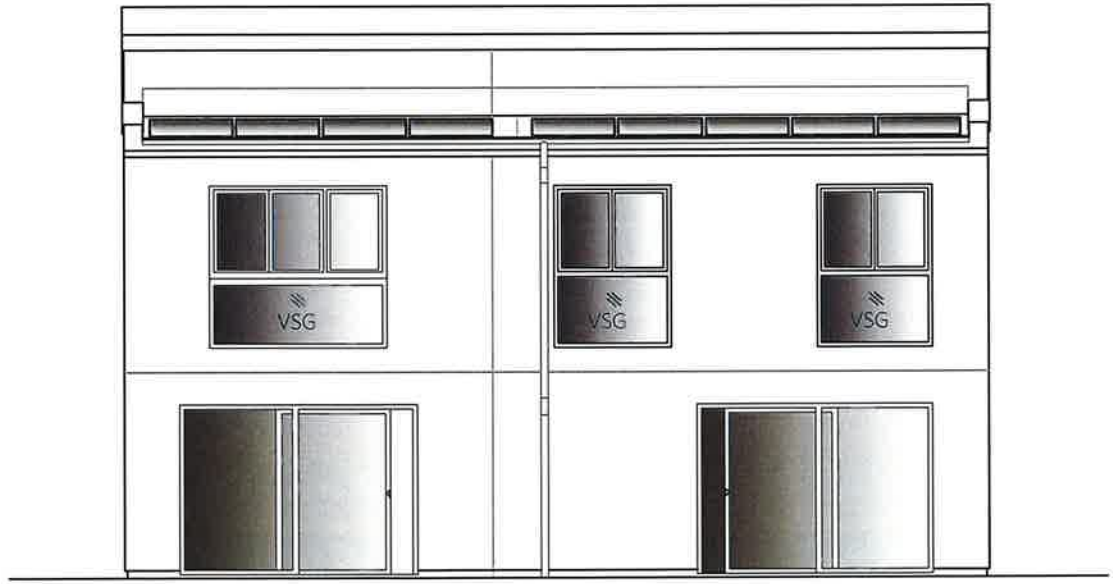

OST ANSICHT
TOP 3

TOP 2

Typ:SONDER
ANSICHTEN

M = 1:100
Gez: EG/KS
Pfad: P:\ PROJEKTE -ACA\22-010 LIELEGGWEG 64\GEBÄUEMODULE\SB-PLÄNE\TOP 2
Plantitel: 22-010-05-SB-ANSICHTEN-HAUS2-3_LIELEGGWEG 64.DWG

VORABZUG

Technische Änderungen vorbehalten
Datum: 21.04.2022
Änderung: 10.05.2022 ERKER/KS;09.03.2023 Fensterhöhe, FPH - Küche,
Wohnz.neu;PV statt Gründach/EG; 05.06.2023 Fenster Küche/SF
Freigabe: 05.06.23 *Handwritten signature*

G

GLORIT

DAS 1. HAUS AM PLATZ

Glorit
Bausysteme
GmbH

A-2301 Gross Enzersdorf
Gloritstraße 2

T: +43 2249 / 7090
W: glorit.at