

HUNOLDSTRASSE 14

Hunoldstraße, Innsbruck




Top 33

5. Obergeschoss


Essen / Wohnen	25.93 m ²
Zimmer 01	10.14 m ²
Zimmer 02	14.32 m ²
Zimmer 03	10.16 m ²
Bad	4.47 m ²
Wc	1.70 m ²
Vorraum	10.74 m ²
Ar	1.80 m ²

Wohnnutzfläche 79.26 m²

Loggia	6.03 m ²
Kellerabteil	3.72 m ²

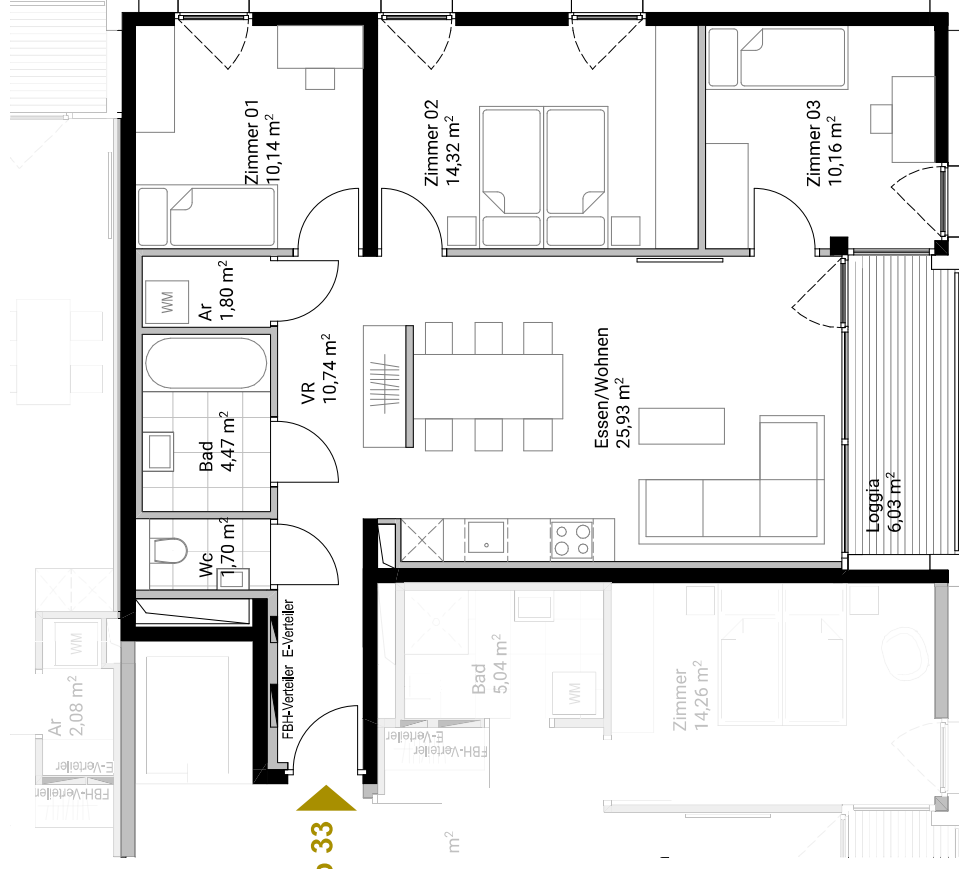

Top 33

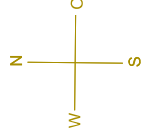

Maßstab M 1:75

Alle Maße sind Rohbaumaße. Maßtoleranzen bis zu +/-3% möglich. Für Möblierung Naturmaße nehmen. Die Möblierung ist im Preis nicht enthalten. Artikel und Preisabweichungen sowie Irrtum und Druckfehler vorbehalten. Stand Oktober 2023