

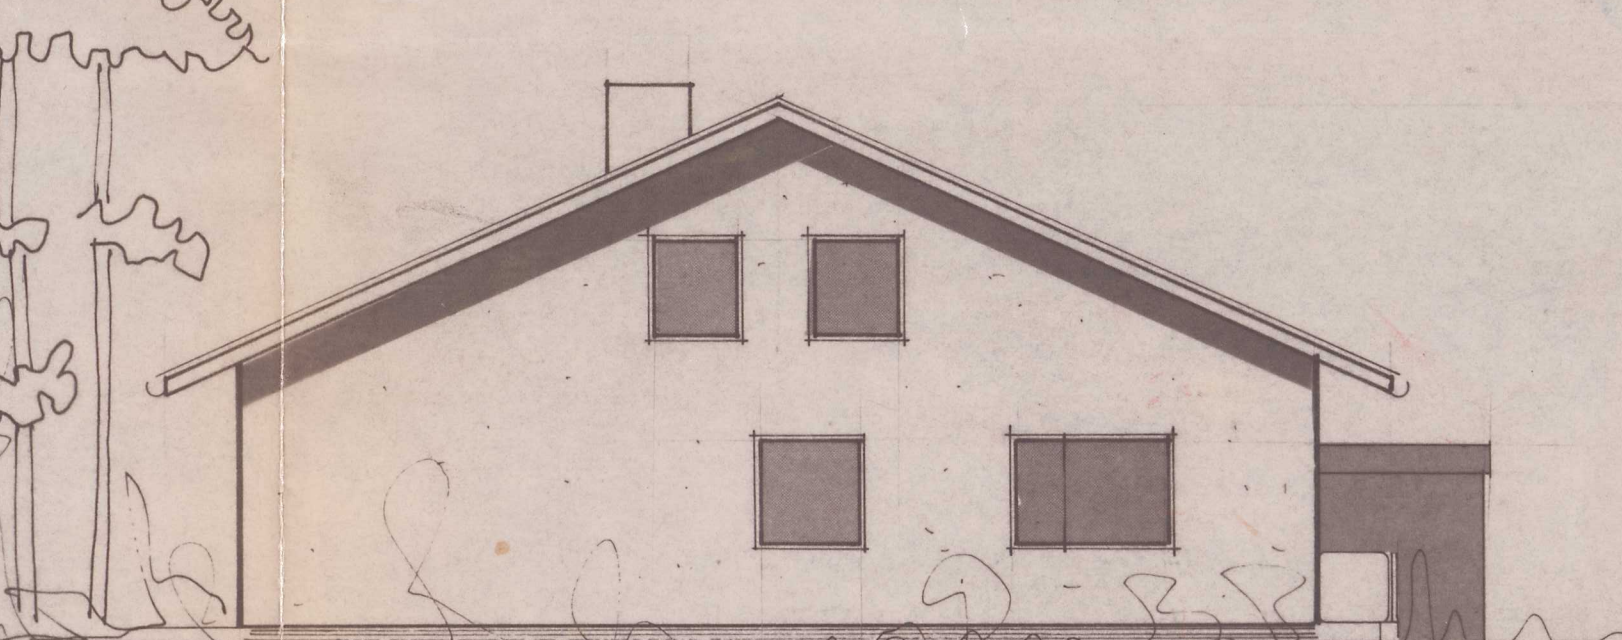
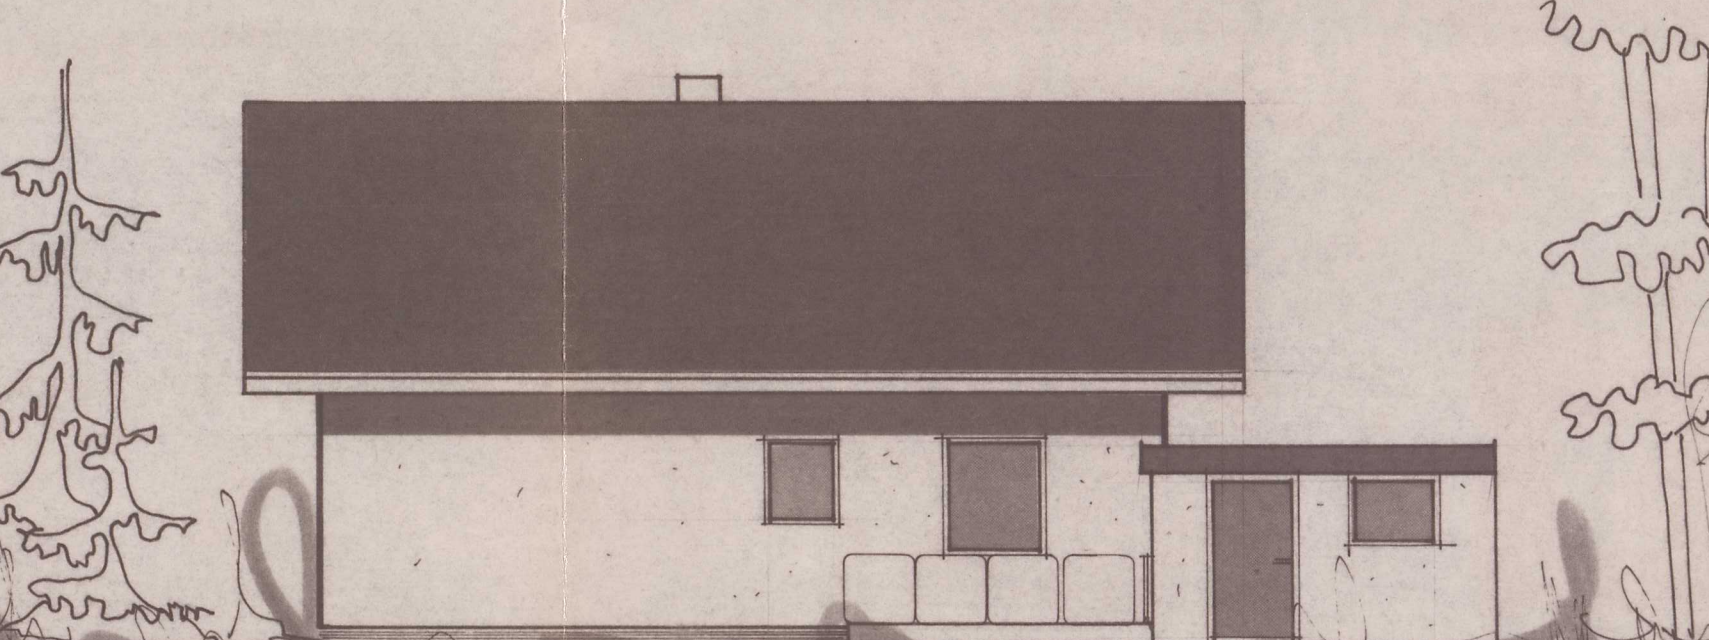
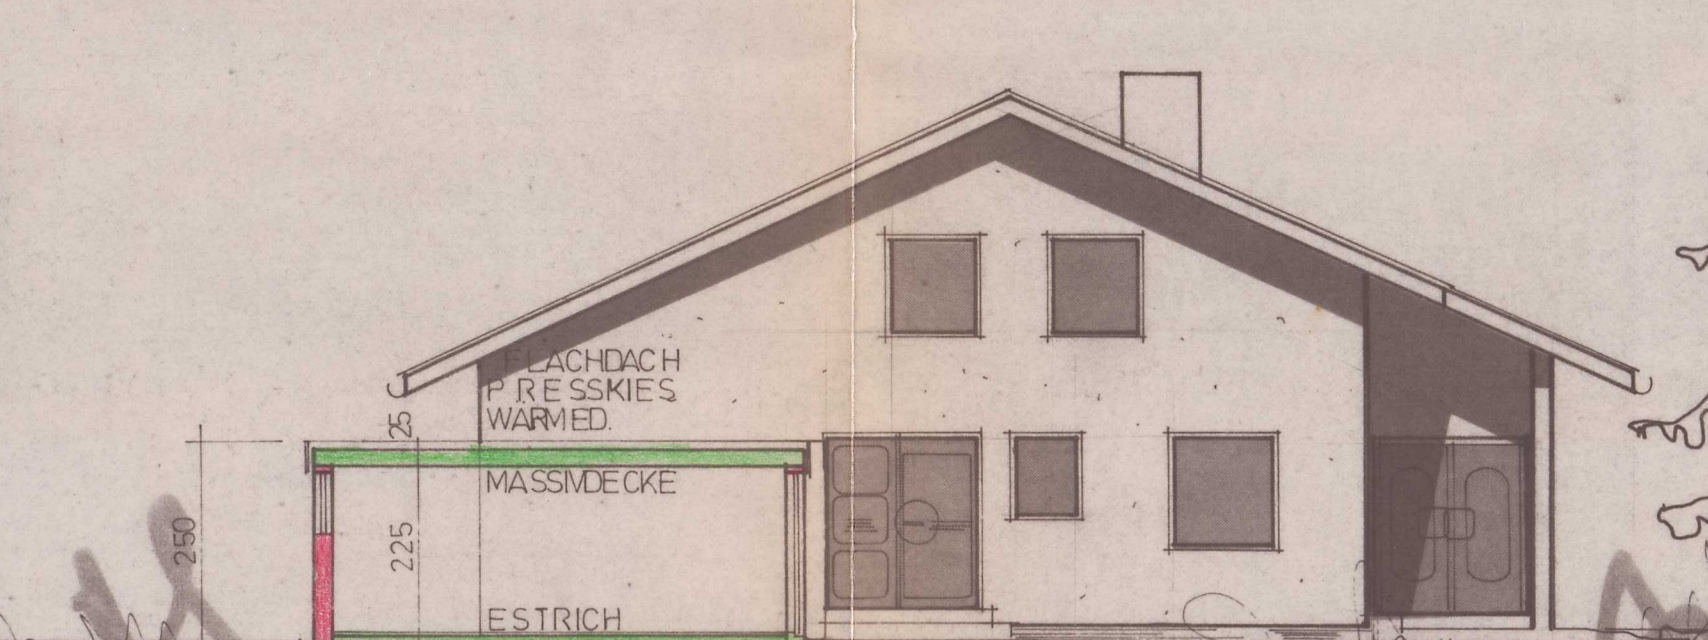
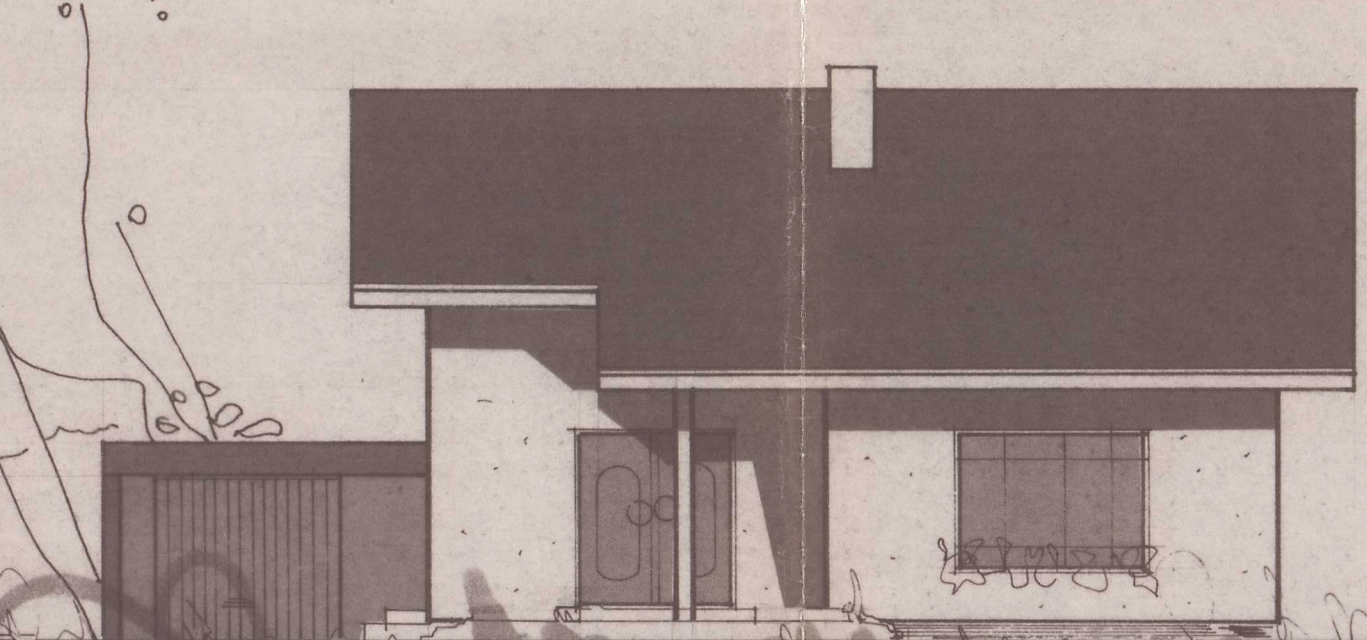
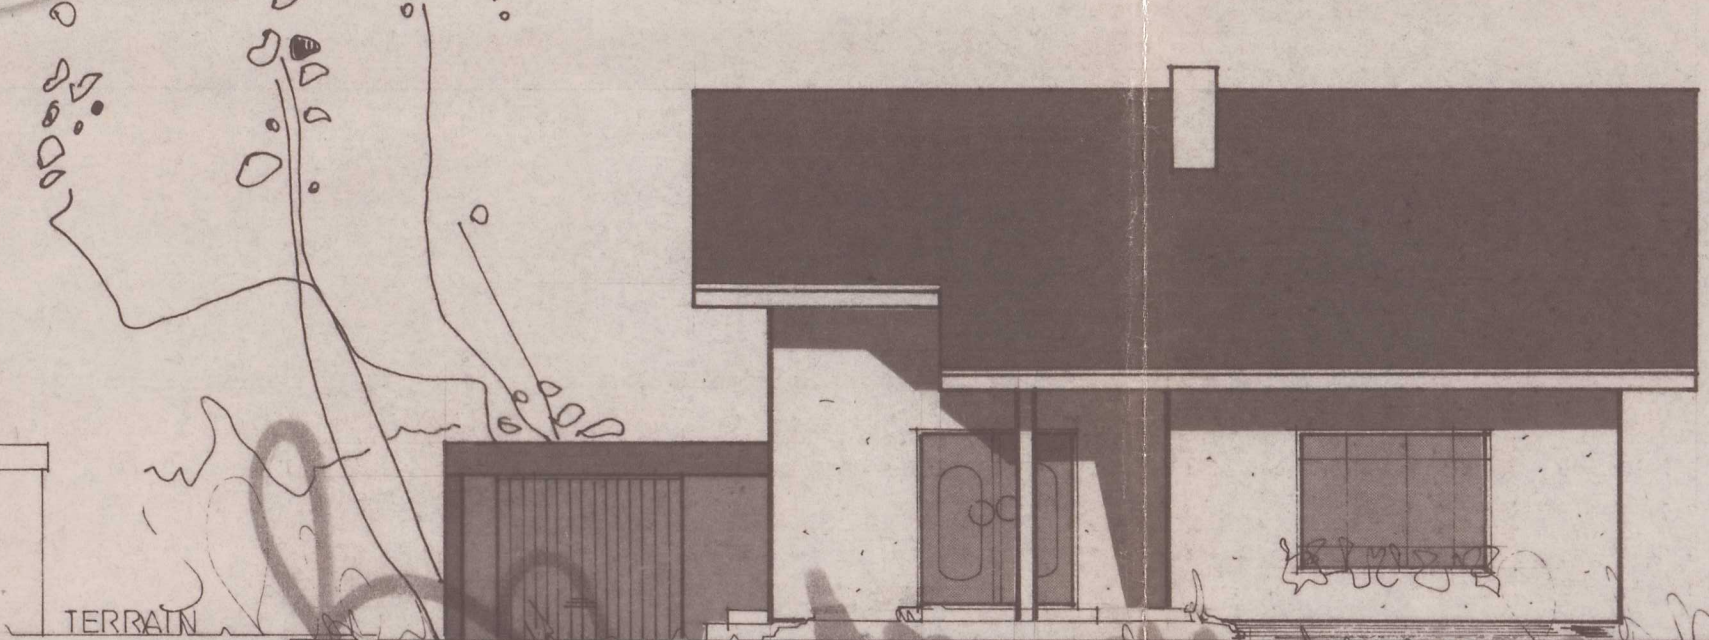


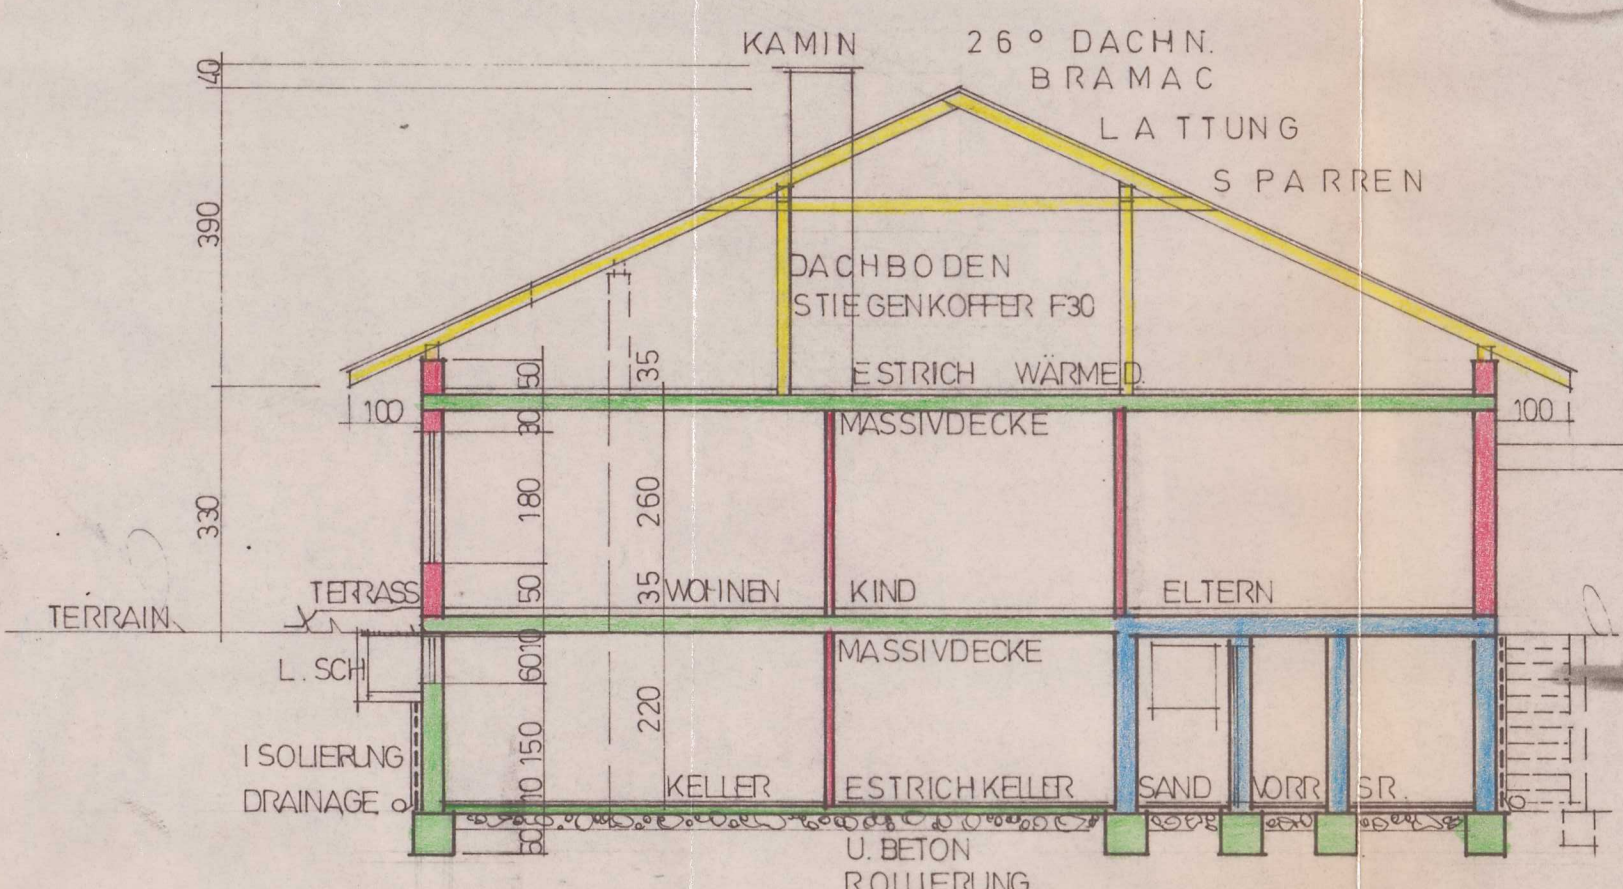


SCHNITT: GARAGE

s c h n i t t a — b s ü d e n w e s t e n n o r d e n o s t e n


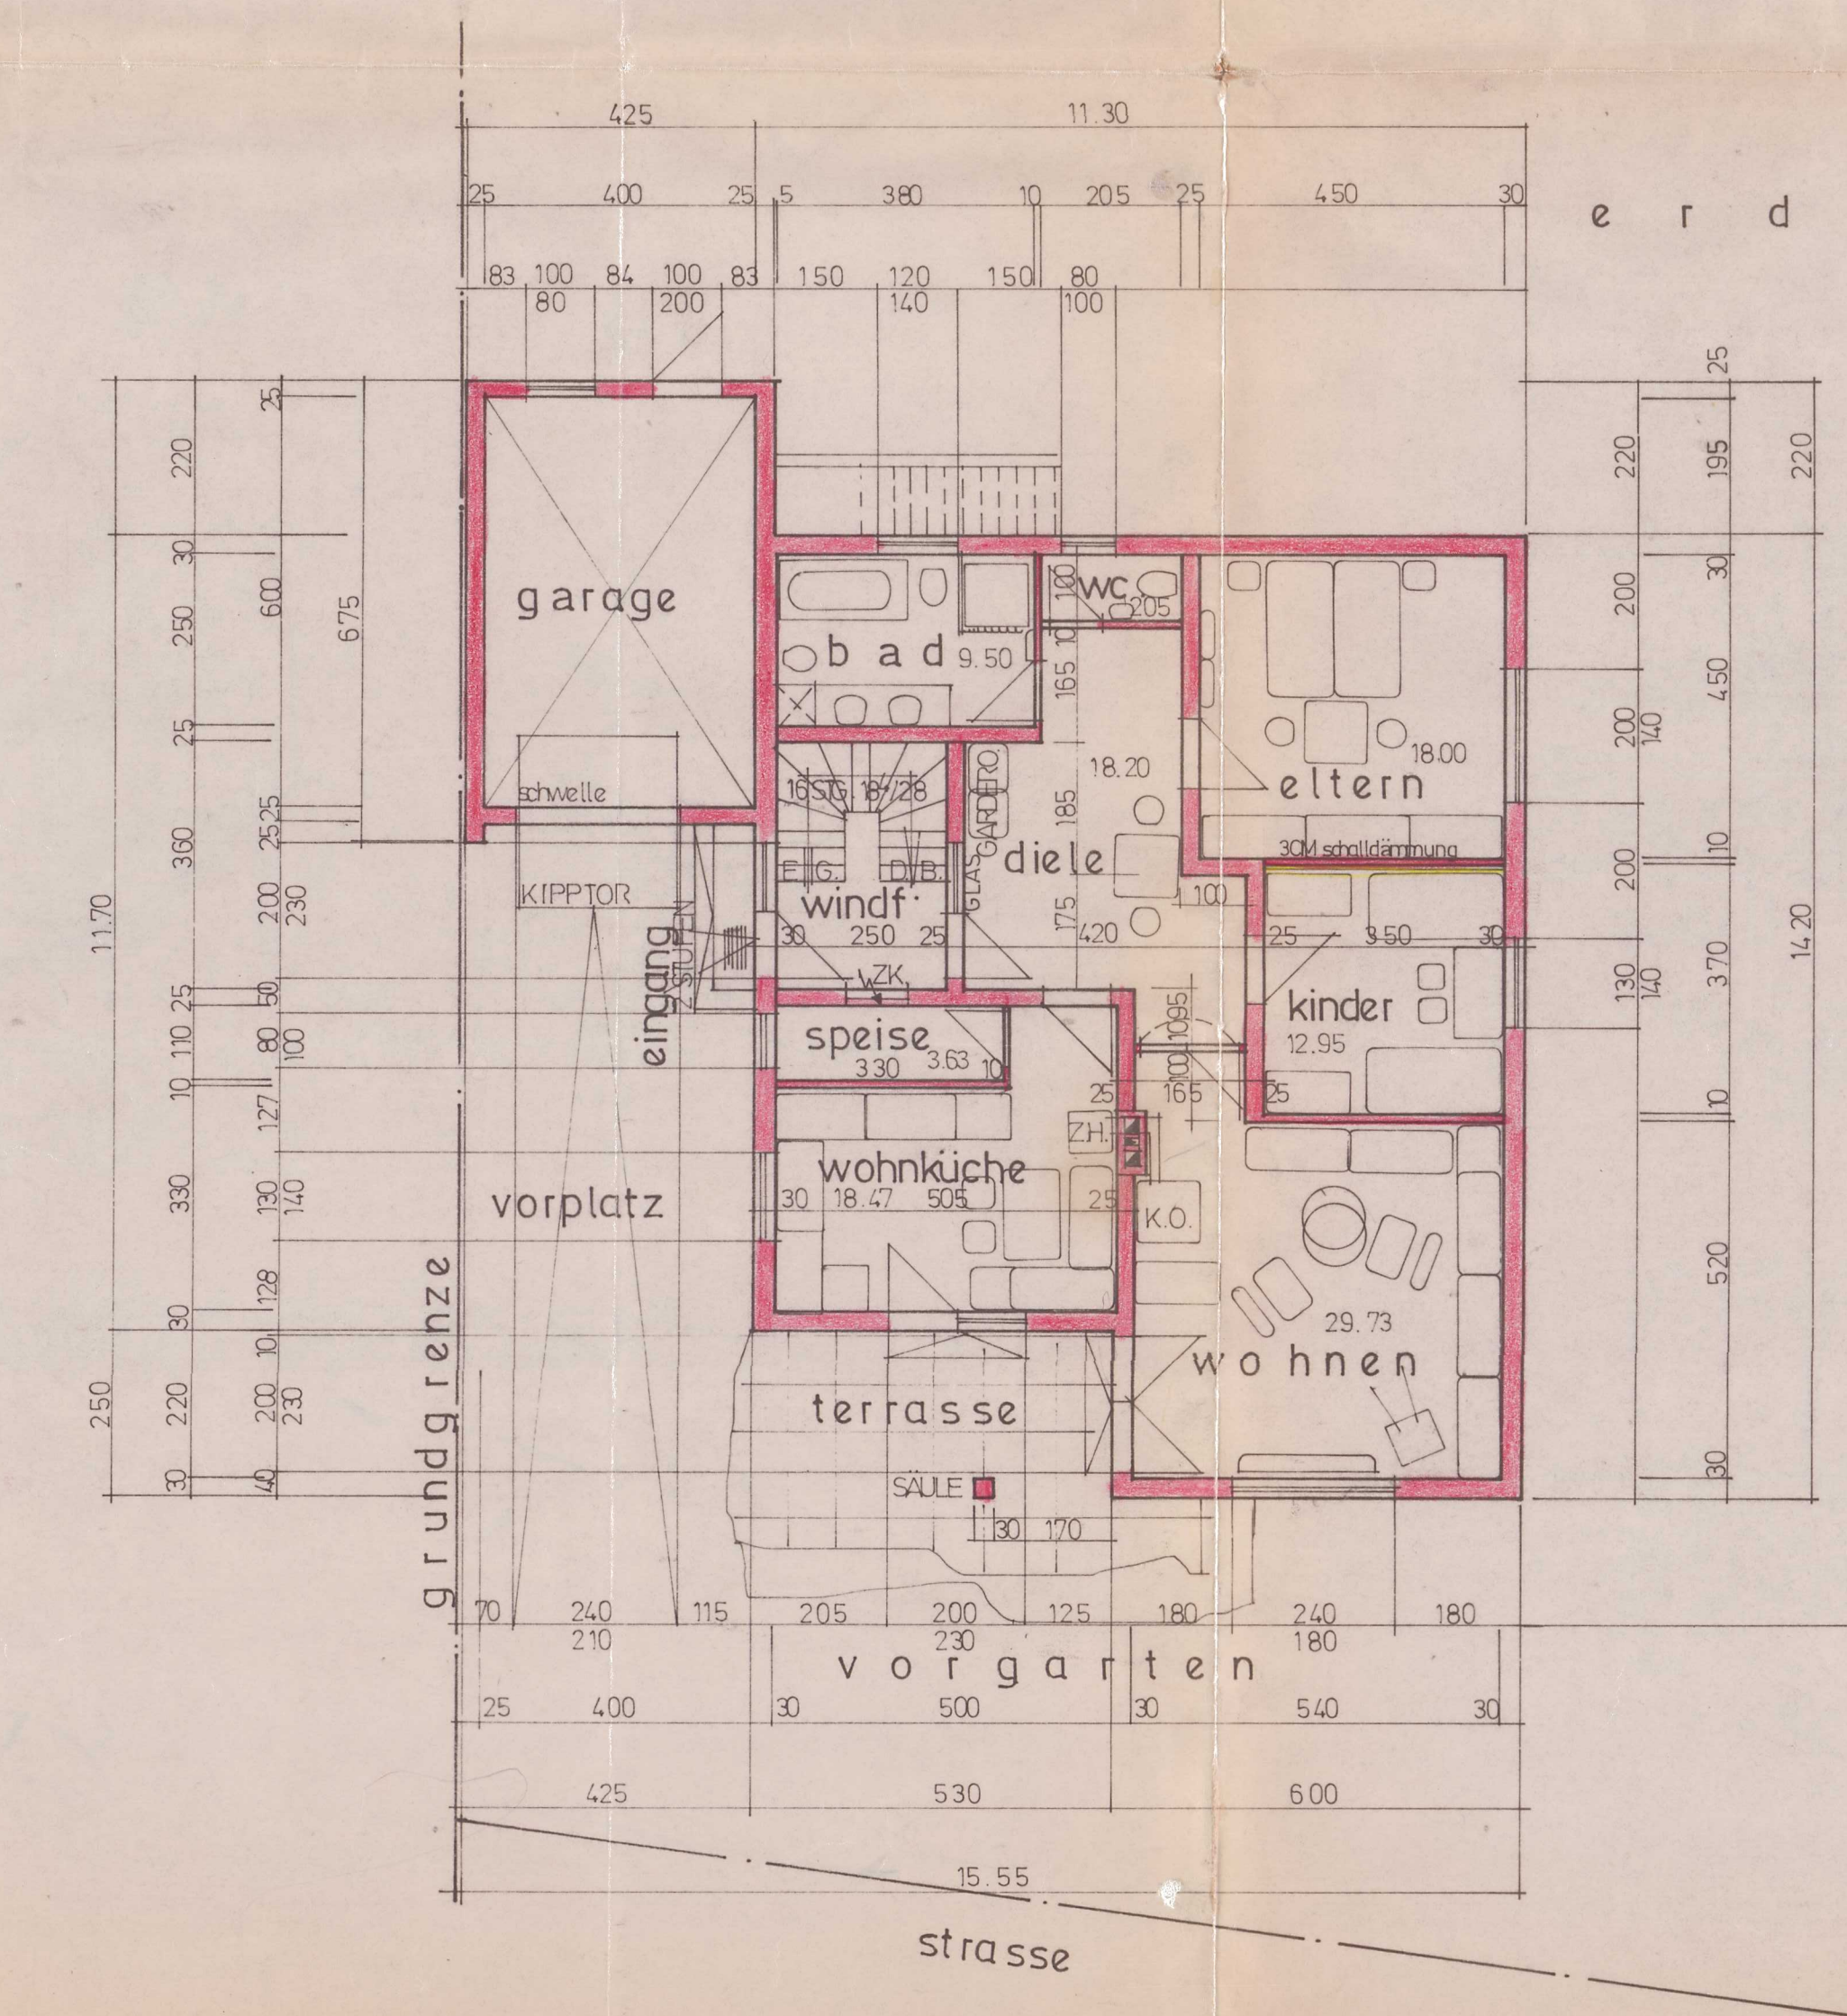


erdgeschoss
WOHNFLÄCHE 112,53 m²

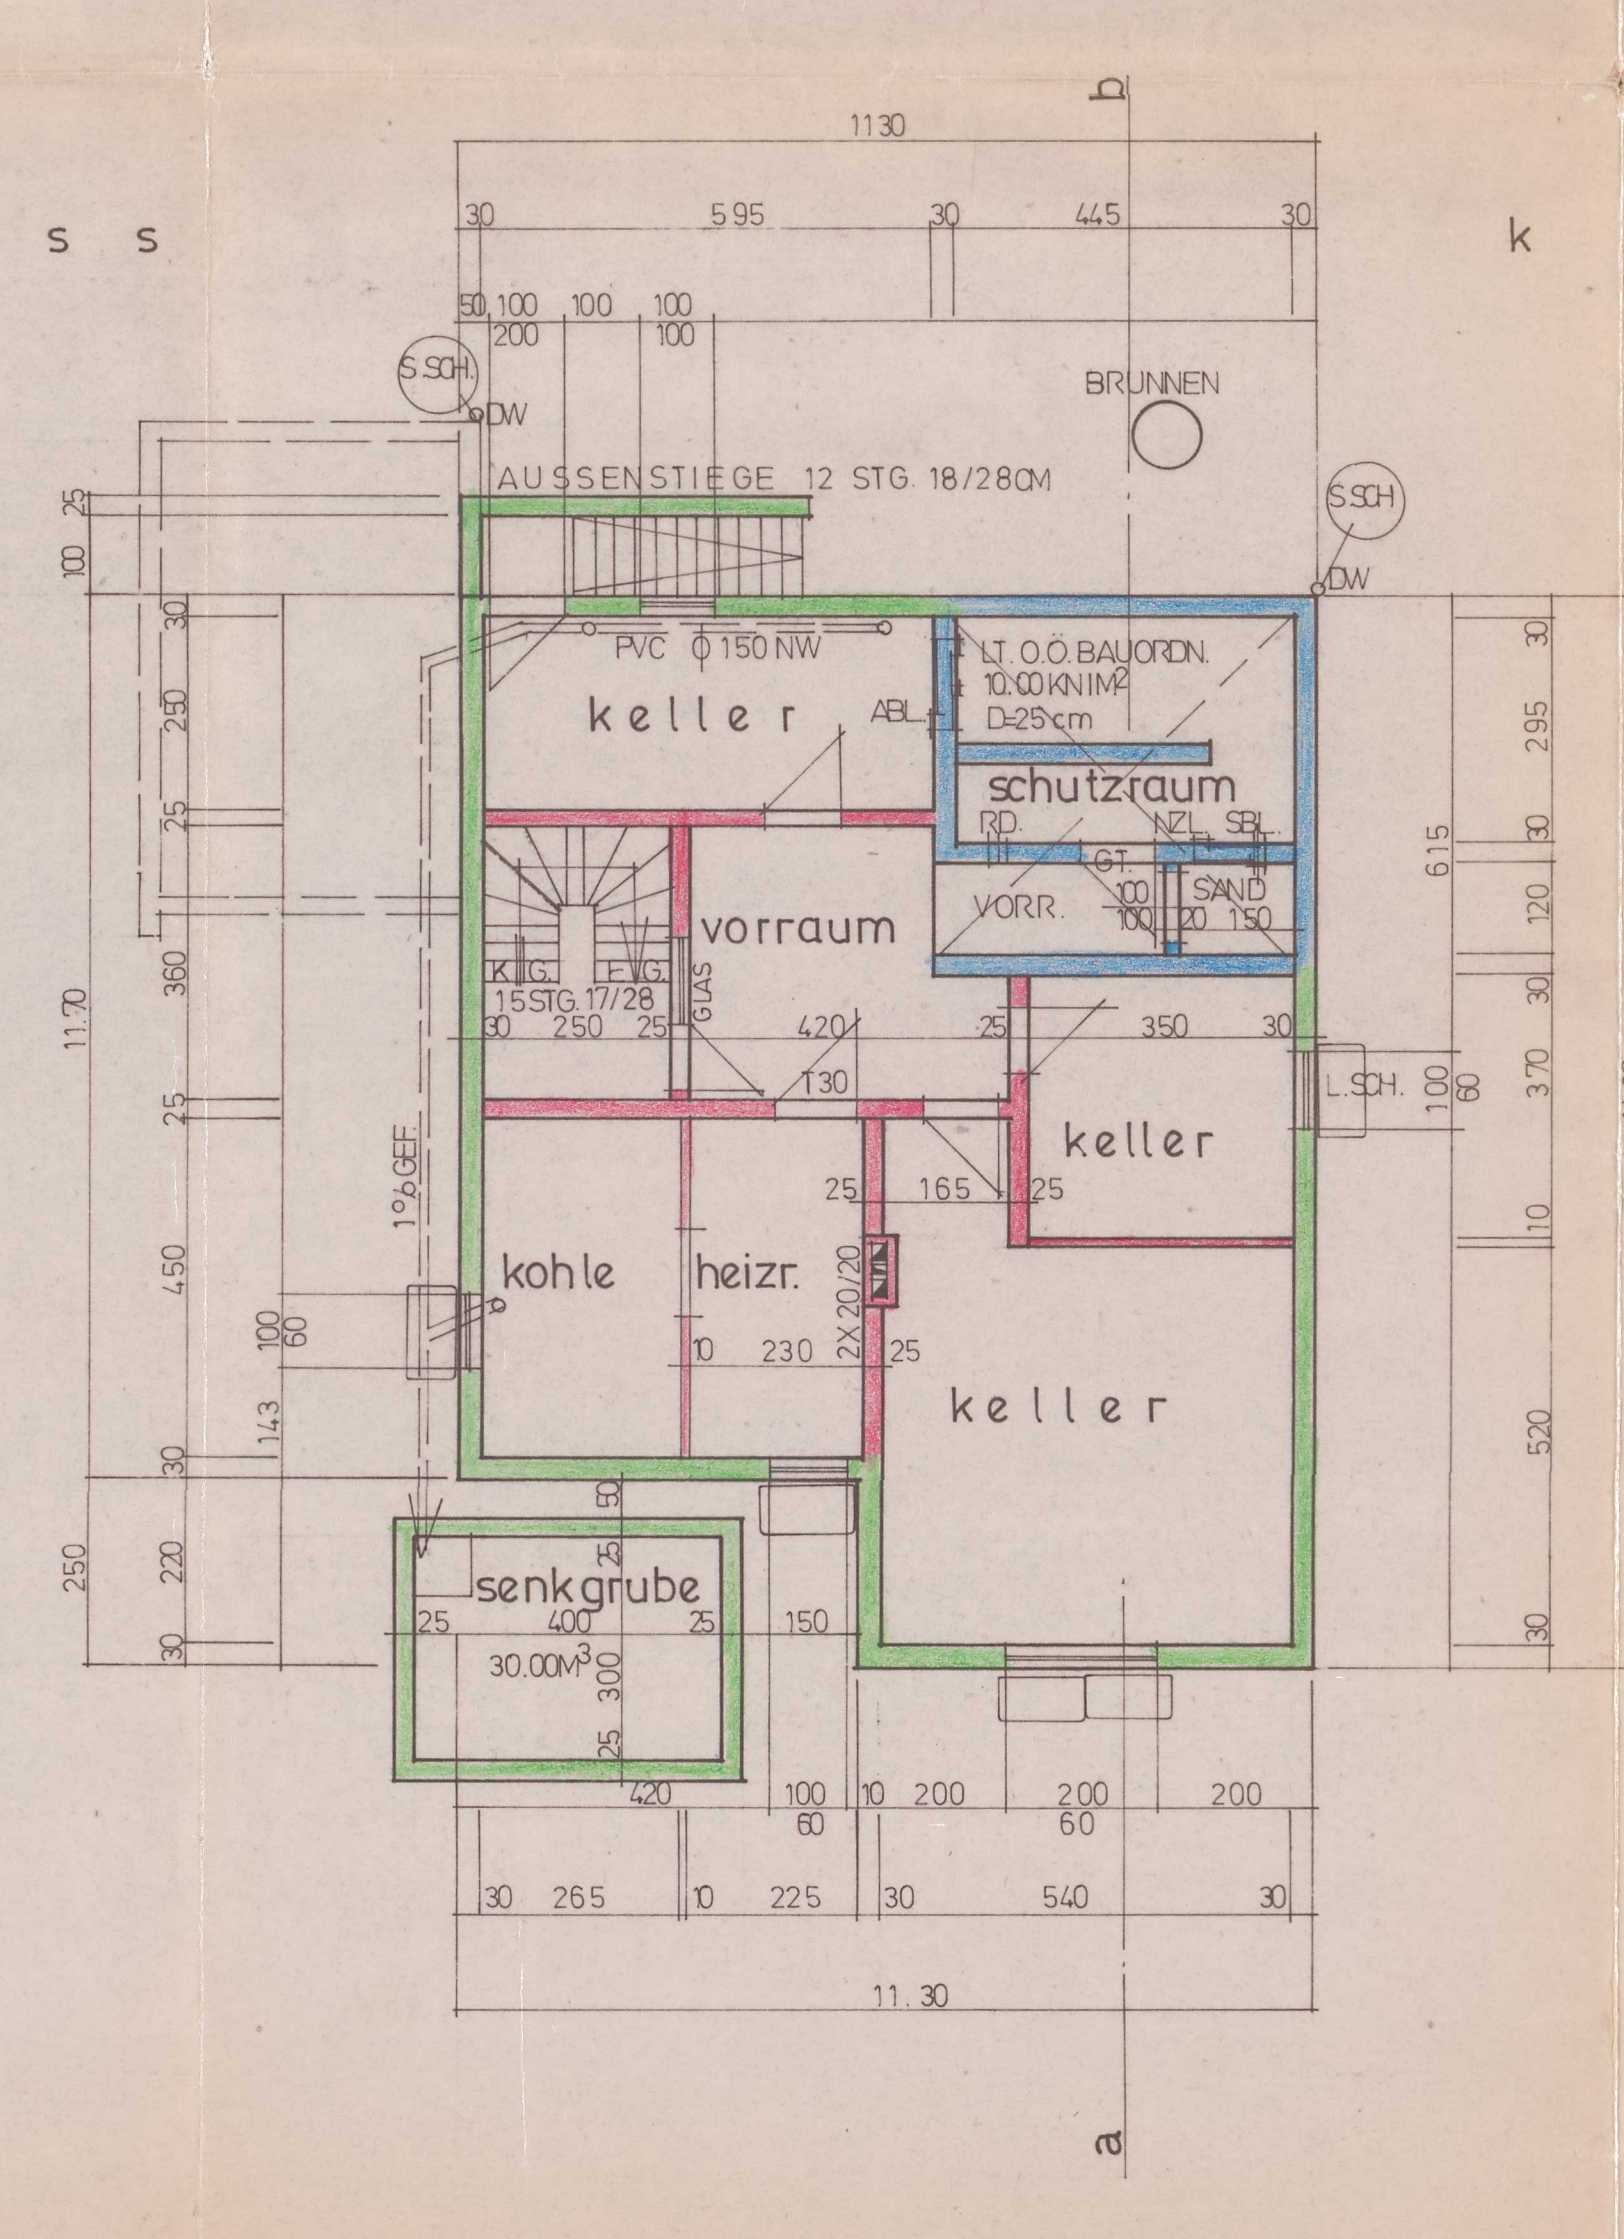


keller

k o t e n p r ü f e n !
t ü r e n stl. 85 / 200
b a d w c s p e i s 70 / 200
f e n s t e r r o h b a u

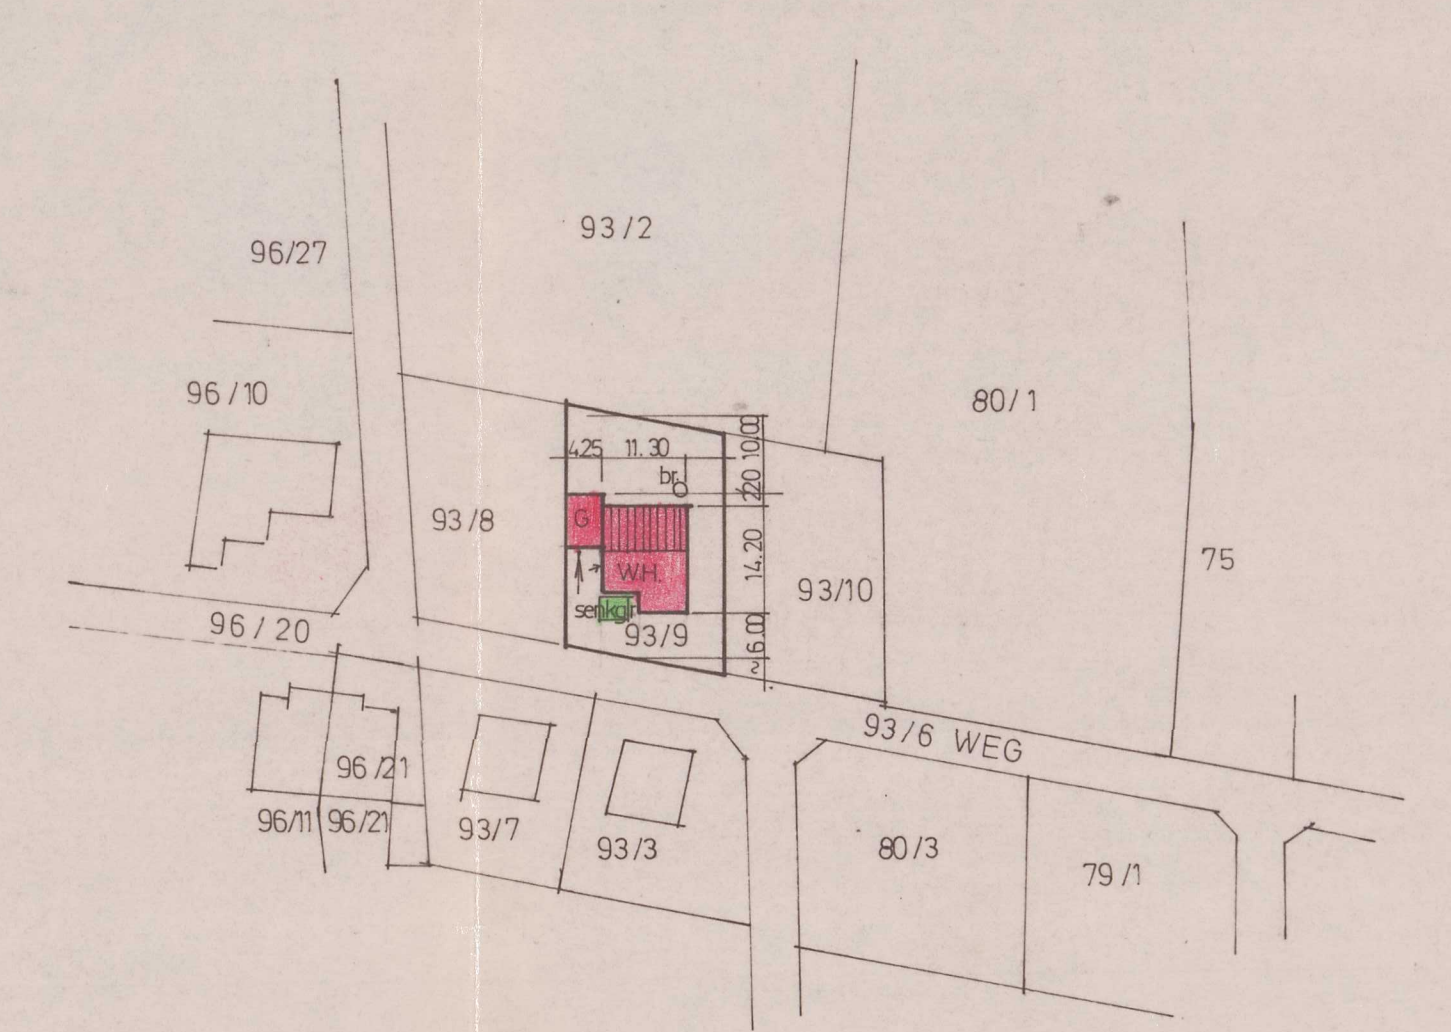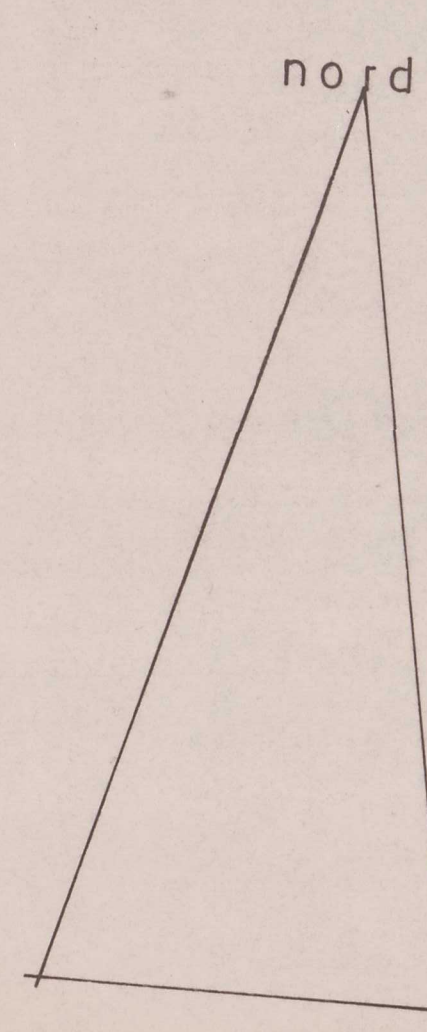

l a g e m 1: 1000

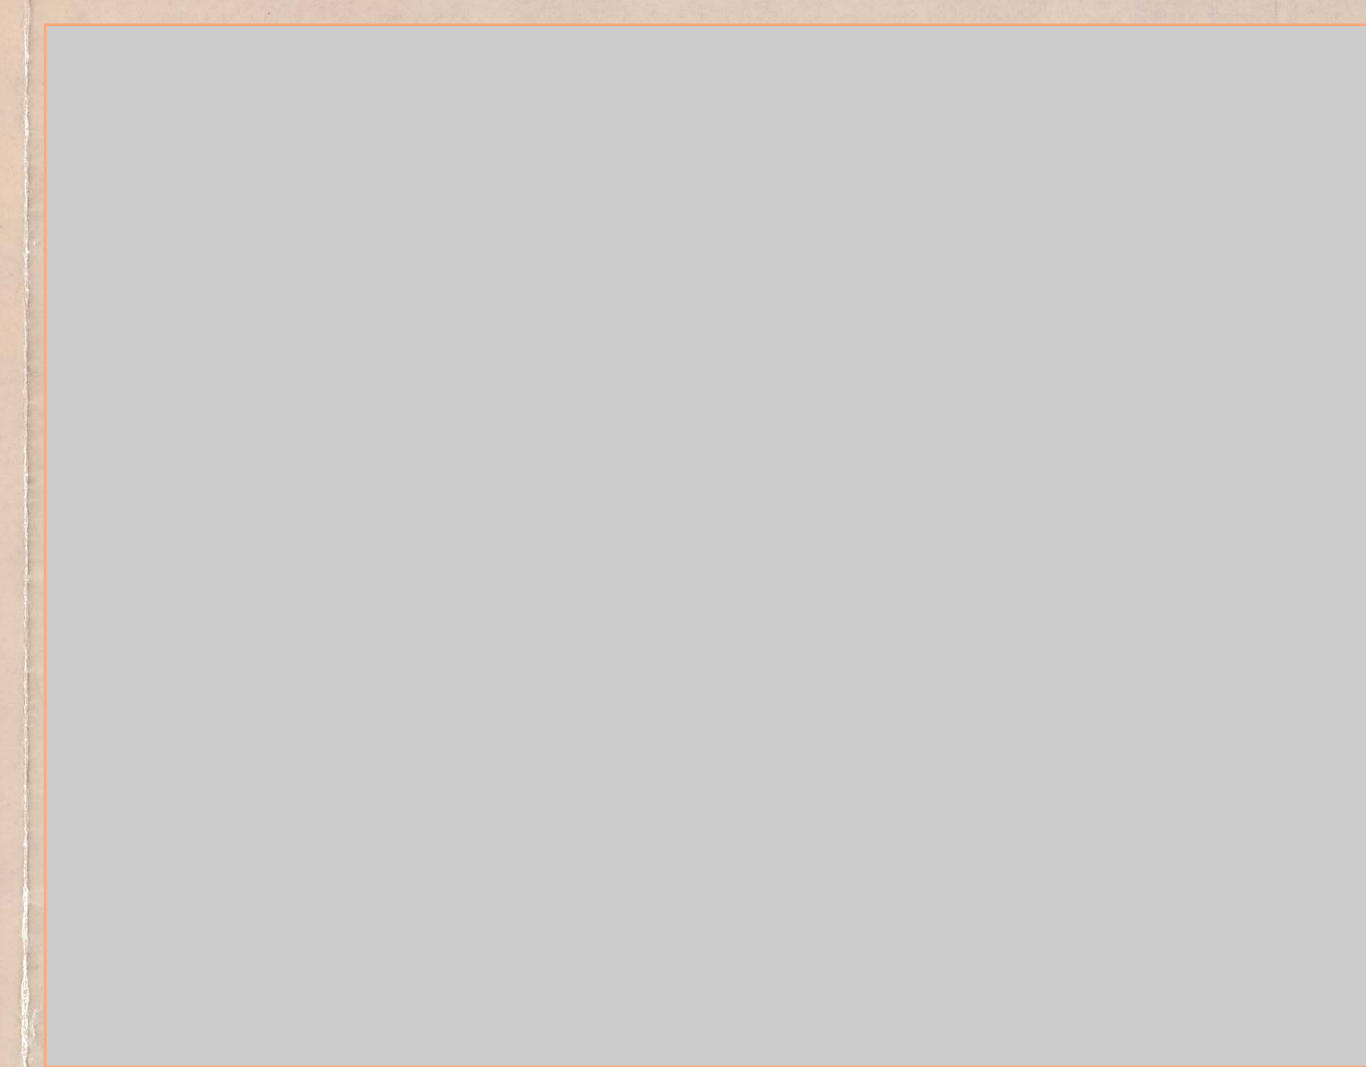

bauführer : **BETONWERK SAMMER KG**
BAUMEISTER
4614 HARTUNG
Industriest. 2, 107 07243 / 211 u. 8231

Gemeindeamt Buchkirchen
Bezirk Wels-Land O.Ö.
Die Baubewilligung wurde mit Bescheid
des Gemeindeamtes vom 22.8.1981
Zl. 22.8.1981 erteilt.

Der Bürgermeister: *[Signature]*

behörde : *[Stamp]*