


ERD- GESCHOSS

WOHNNUTZFLÄCHE

79,59m²

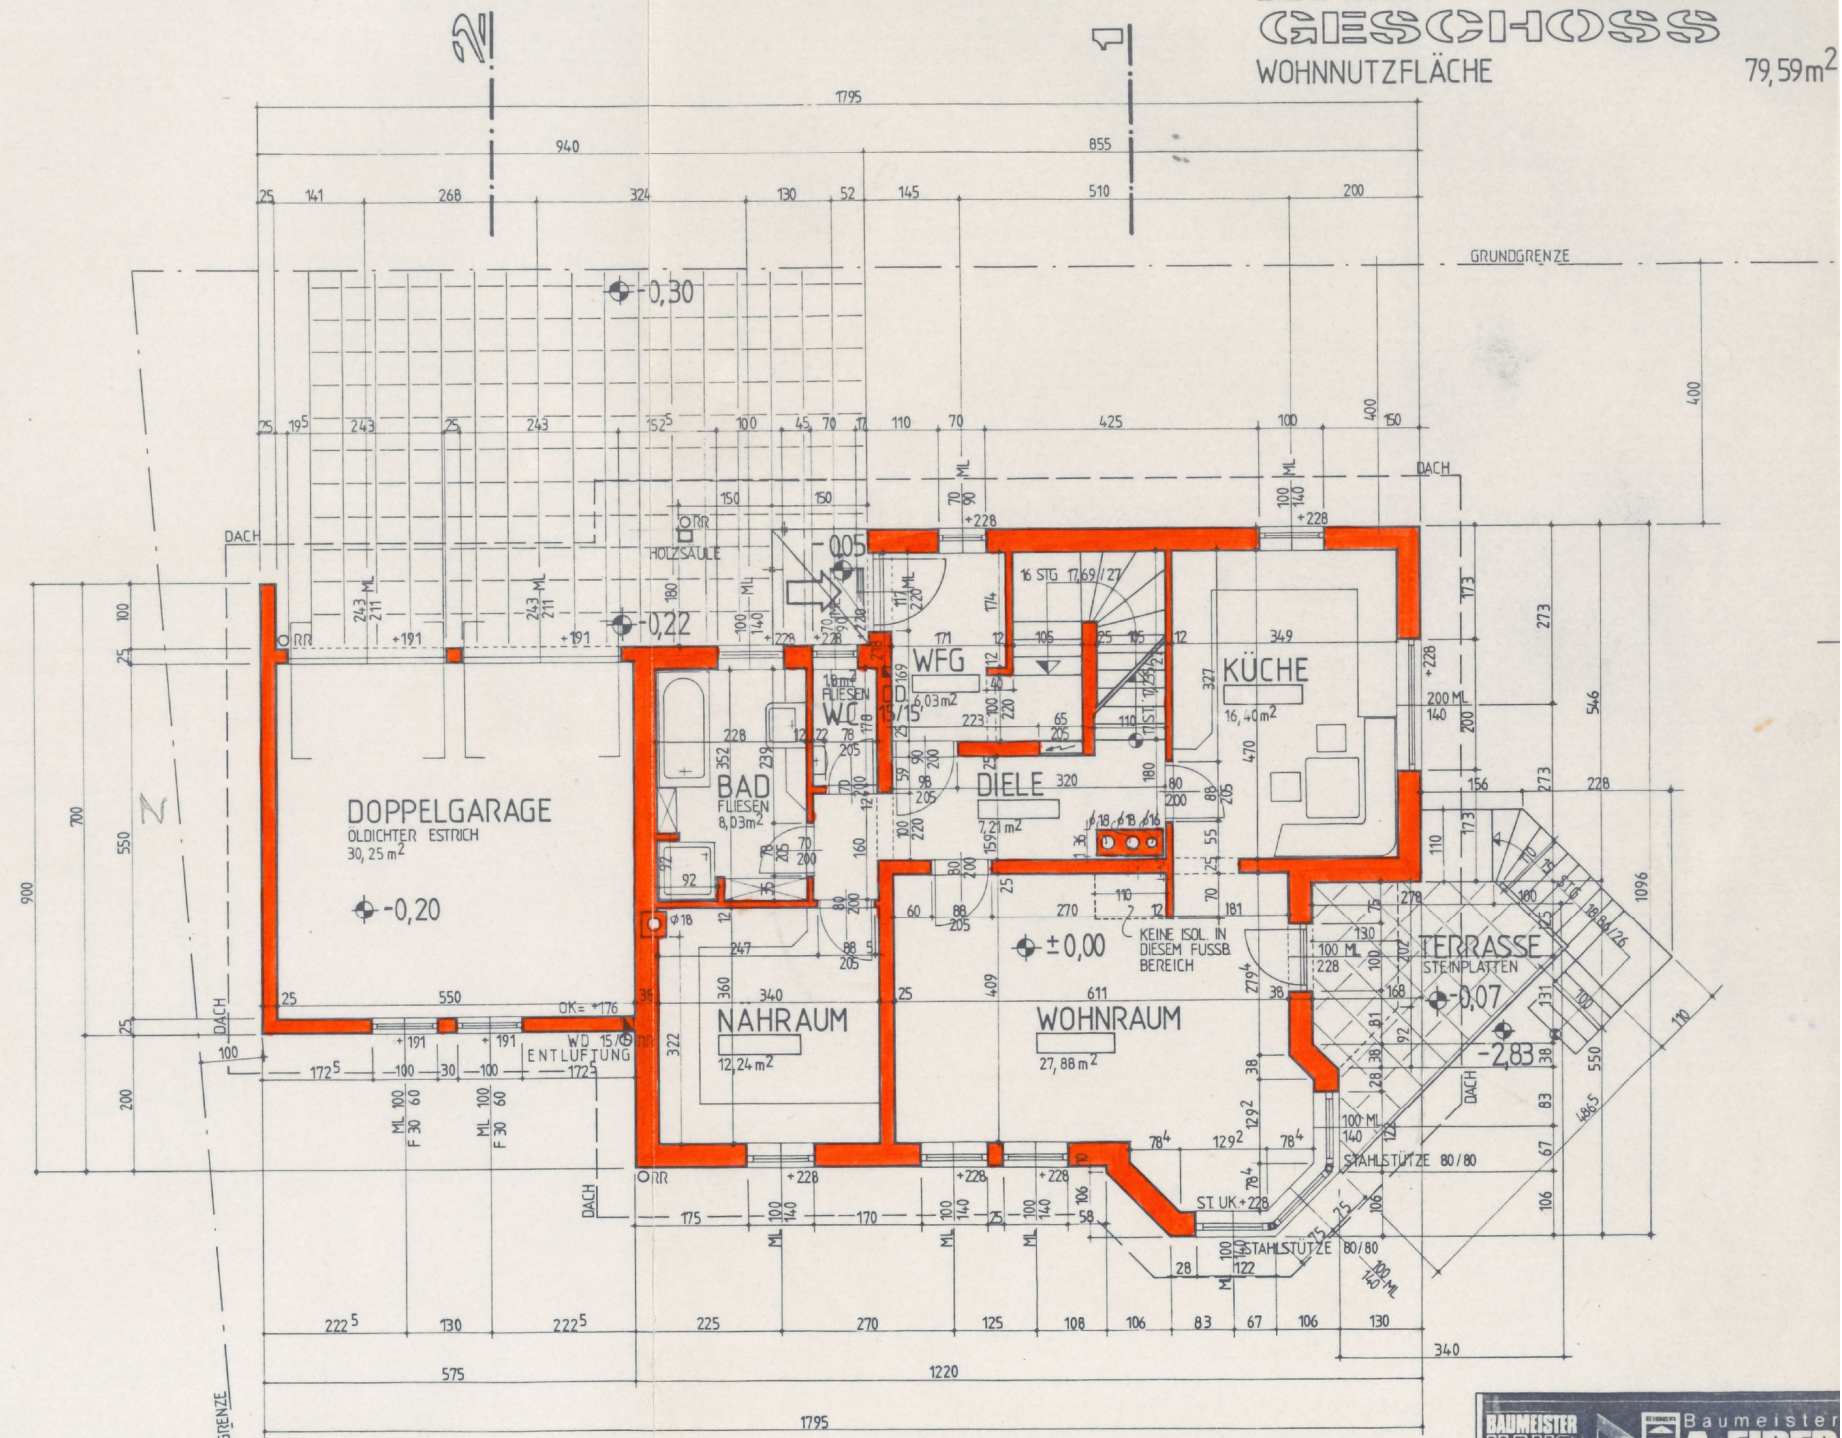

BAUMEISTER HAUS altbaumeister

Baumeister A. EIBER

A 4501 Neuhofen/Krems, Tel. 0722 2714571

12. 04. 1991

K