


Rolläden elektrisch: Kästen und Führungsschienen Anthrazit, Behang Silber

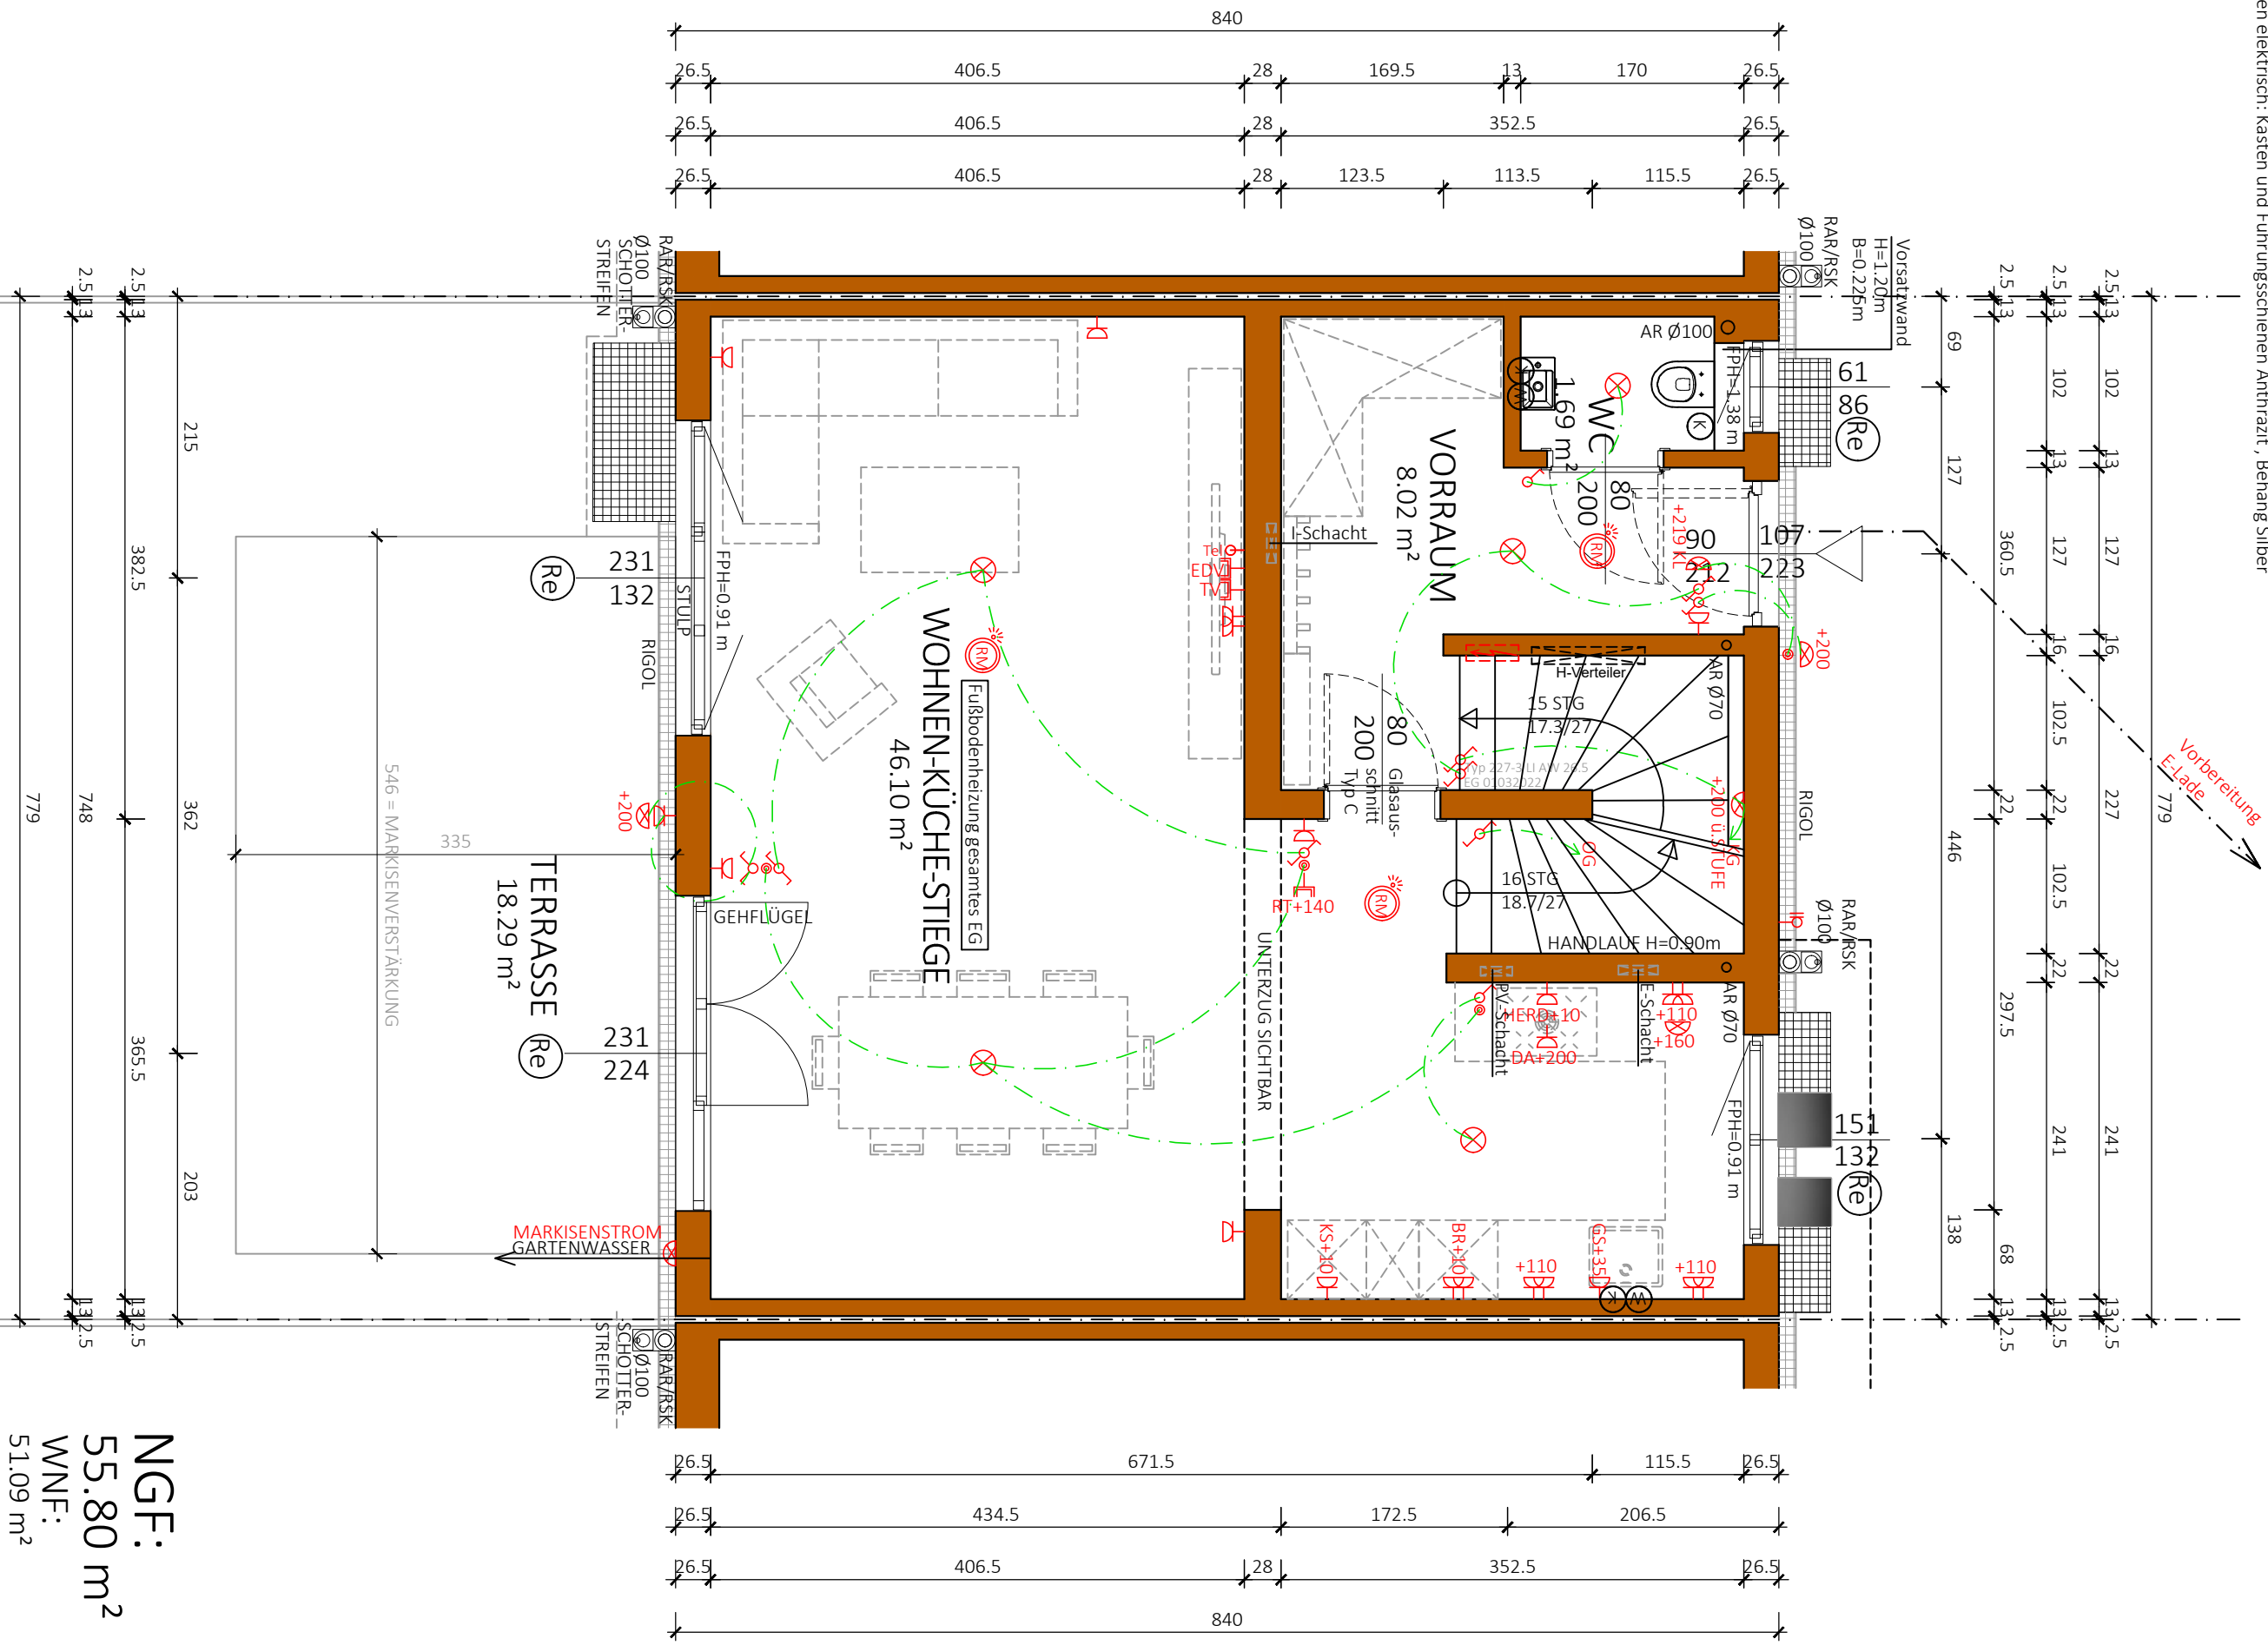

NGF:
55.80 m²
WNF:
51.09 m²

Typ: SONDER

ERDGESCHOSS

Freigabe Intern

VORABZUG

Technische Änderungen vorbehalten

M = 1:50

Gez: GT

Änderung: 01.07.2025/KS

Plantitel: 22-033-01-SB-EG-TOP 3-KLOPPERSTABE 12-14.DWG




Freigabe Kunde:



Glorit
Bausysteme
GmbH
A-2301 Gross Enzersdorf
Gloritstraße 2

T: +43 2249 / 7090
W: glorit.at

Ⓡe Rollläden elektrisch: Kästen und Führungsschienen Anthrazit , Behang Silber

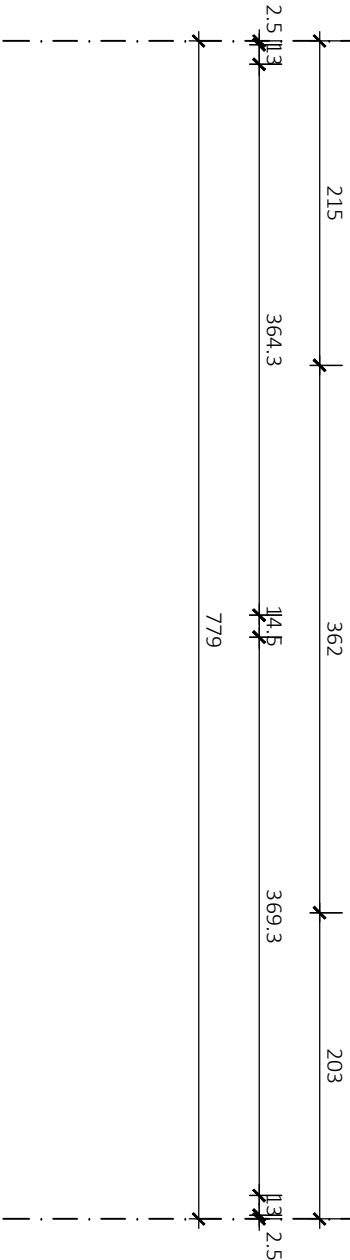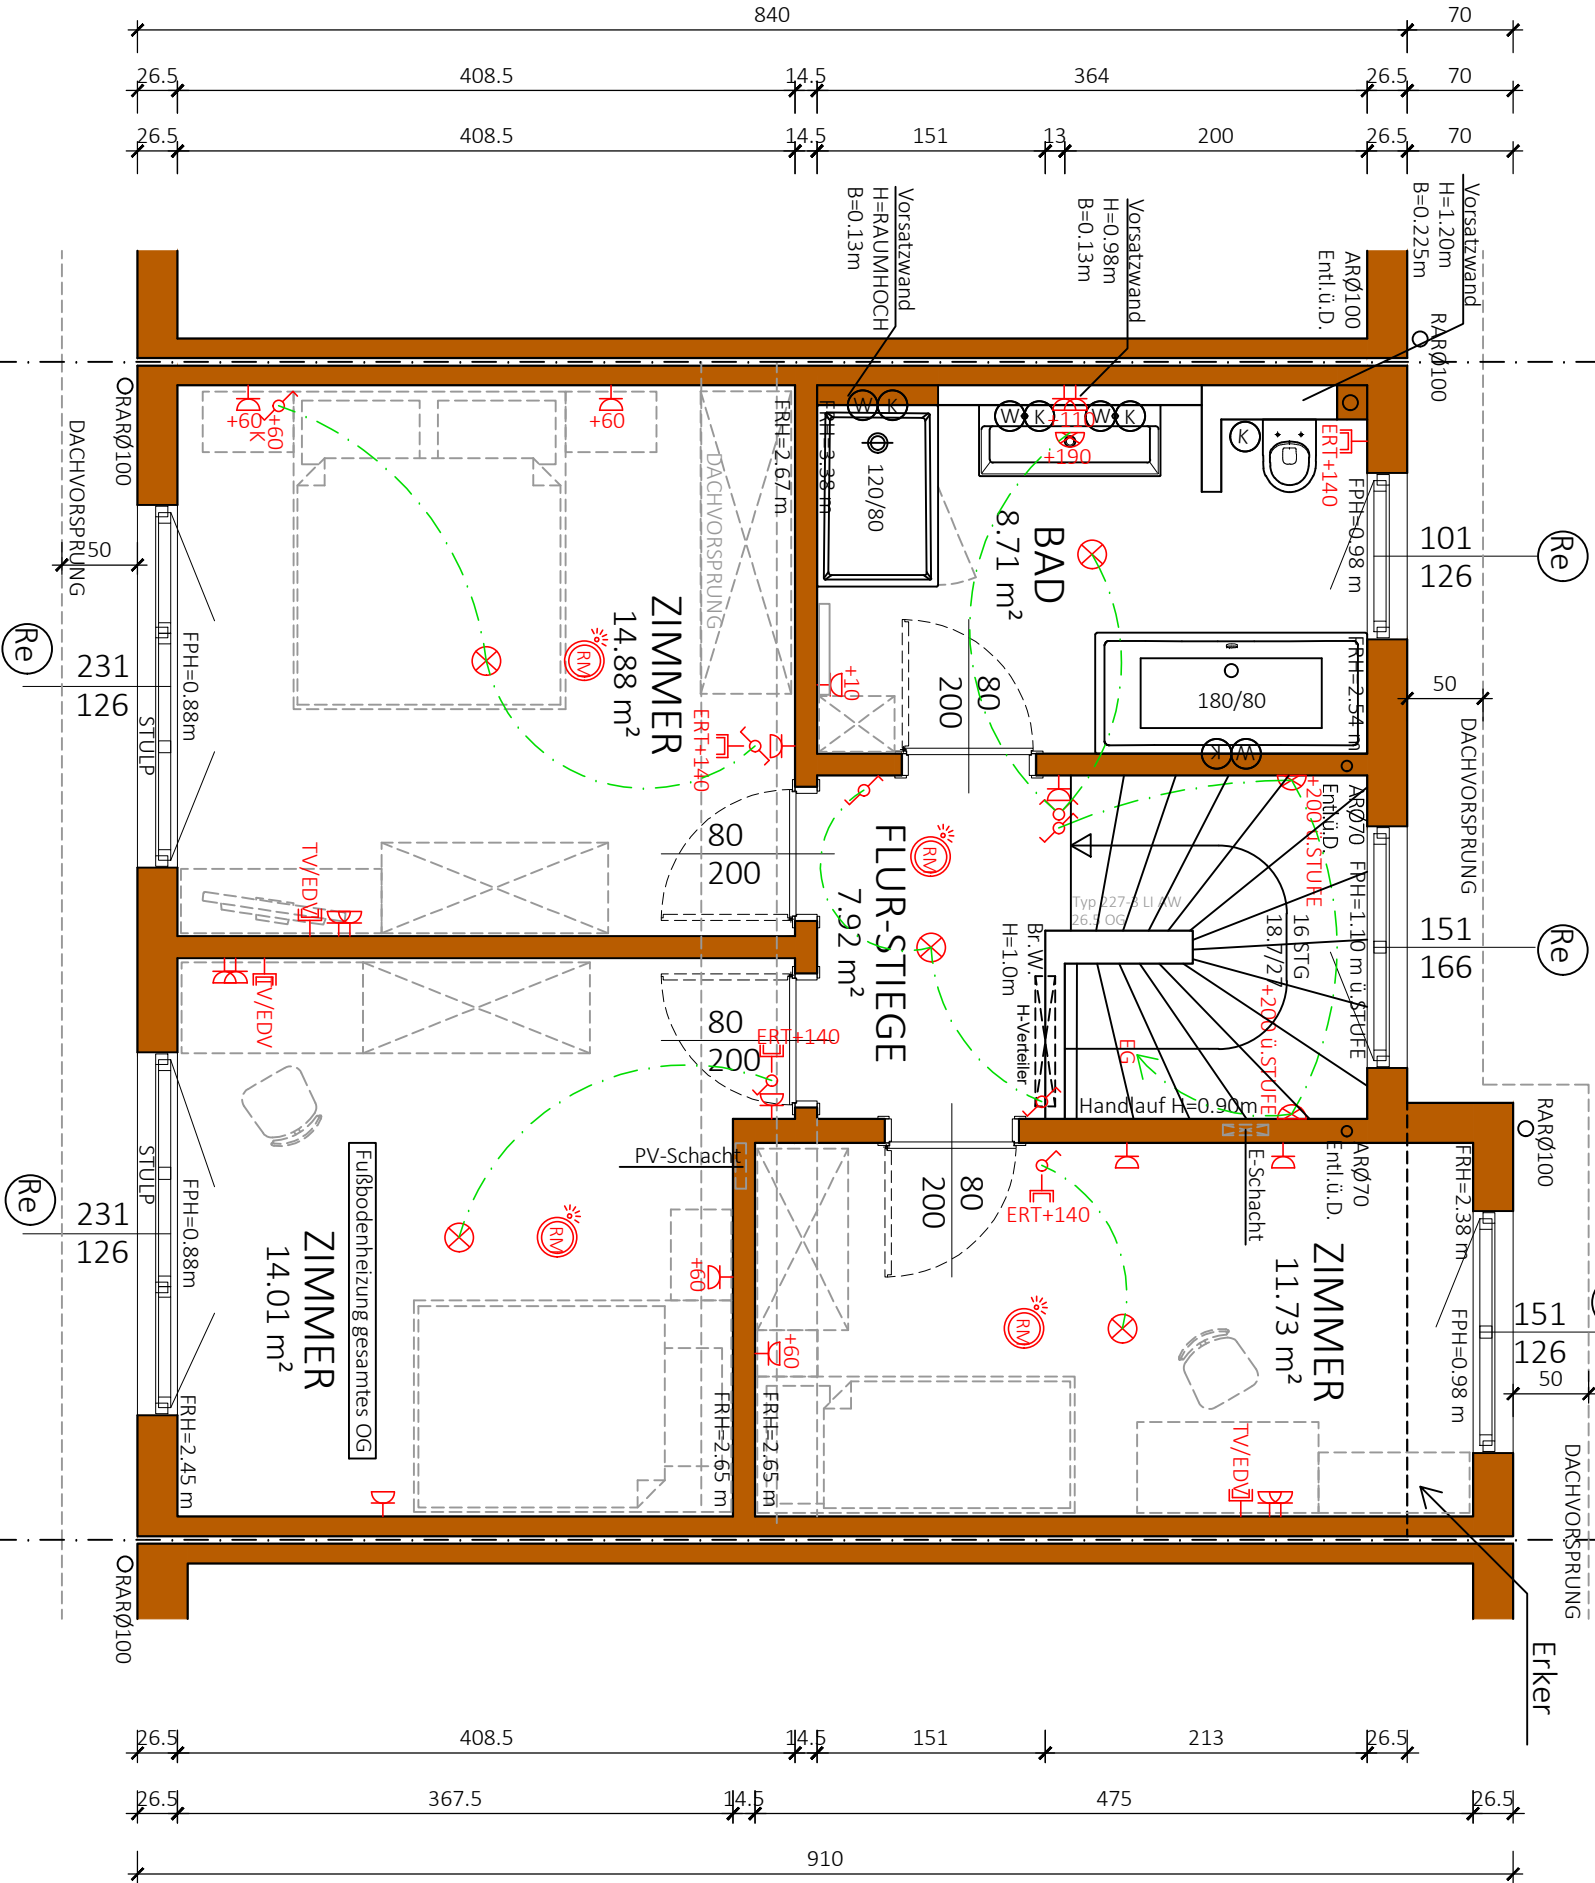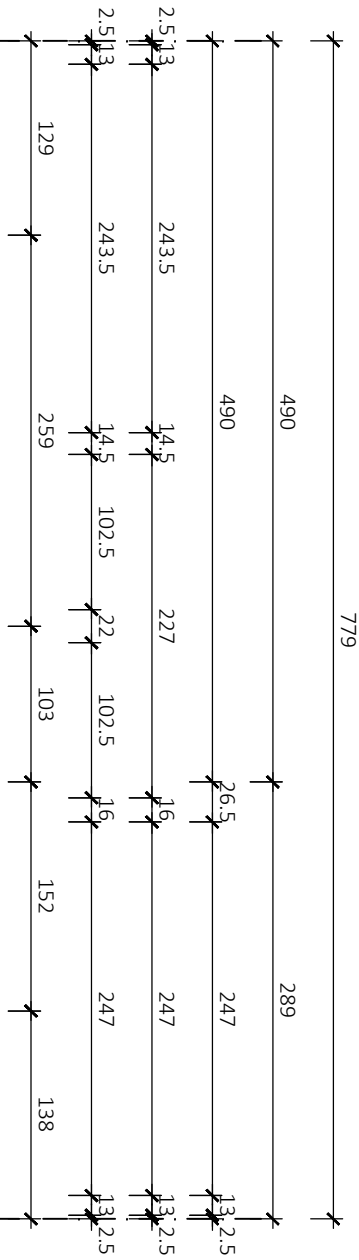

NGF:
57.25 m²
WNF:
52.93 m²

Typ: SONDER

1 STOCK

Freigabe intern

VORABZUG

Technische Änderungen vorbehalten

M = 1:50

Gez. GT

Datum: 29.09.2022

Pfad: p:\ PROJEKTE -ACA\22-033 KLOEPFERSTRASSE 12-14\GEBÄUDEMODULES\B-PLÄNE\TOP 3

Plantitel: 22-033-02-SB-OG-TOP 3_KLOEPFERSTRASSE 12-14.DWG

Freigabe Kunde:

✓ Genehmigt

Geprüft
Krismer, 14.03.2025, 14:32:52


Genehmigt
Hintermeier, 14.03.2025, 15:46:10



Glorit
Bausysteme
GmbH

A-2301 Gross Enzersdorf
Gloritstraße 2

T: +43 2249 / 7090
W: glorit.at

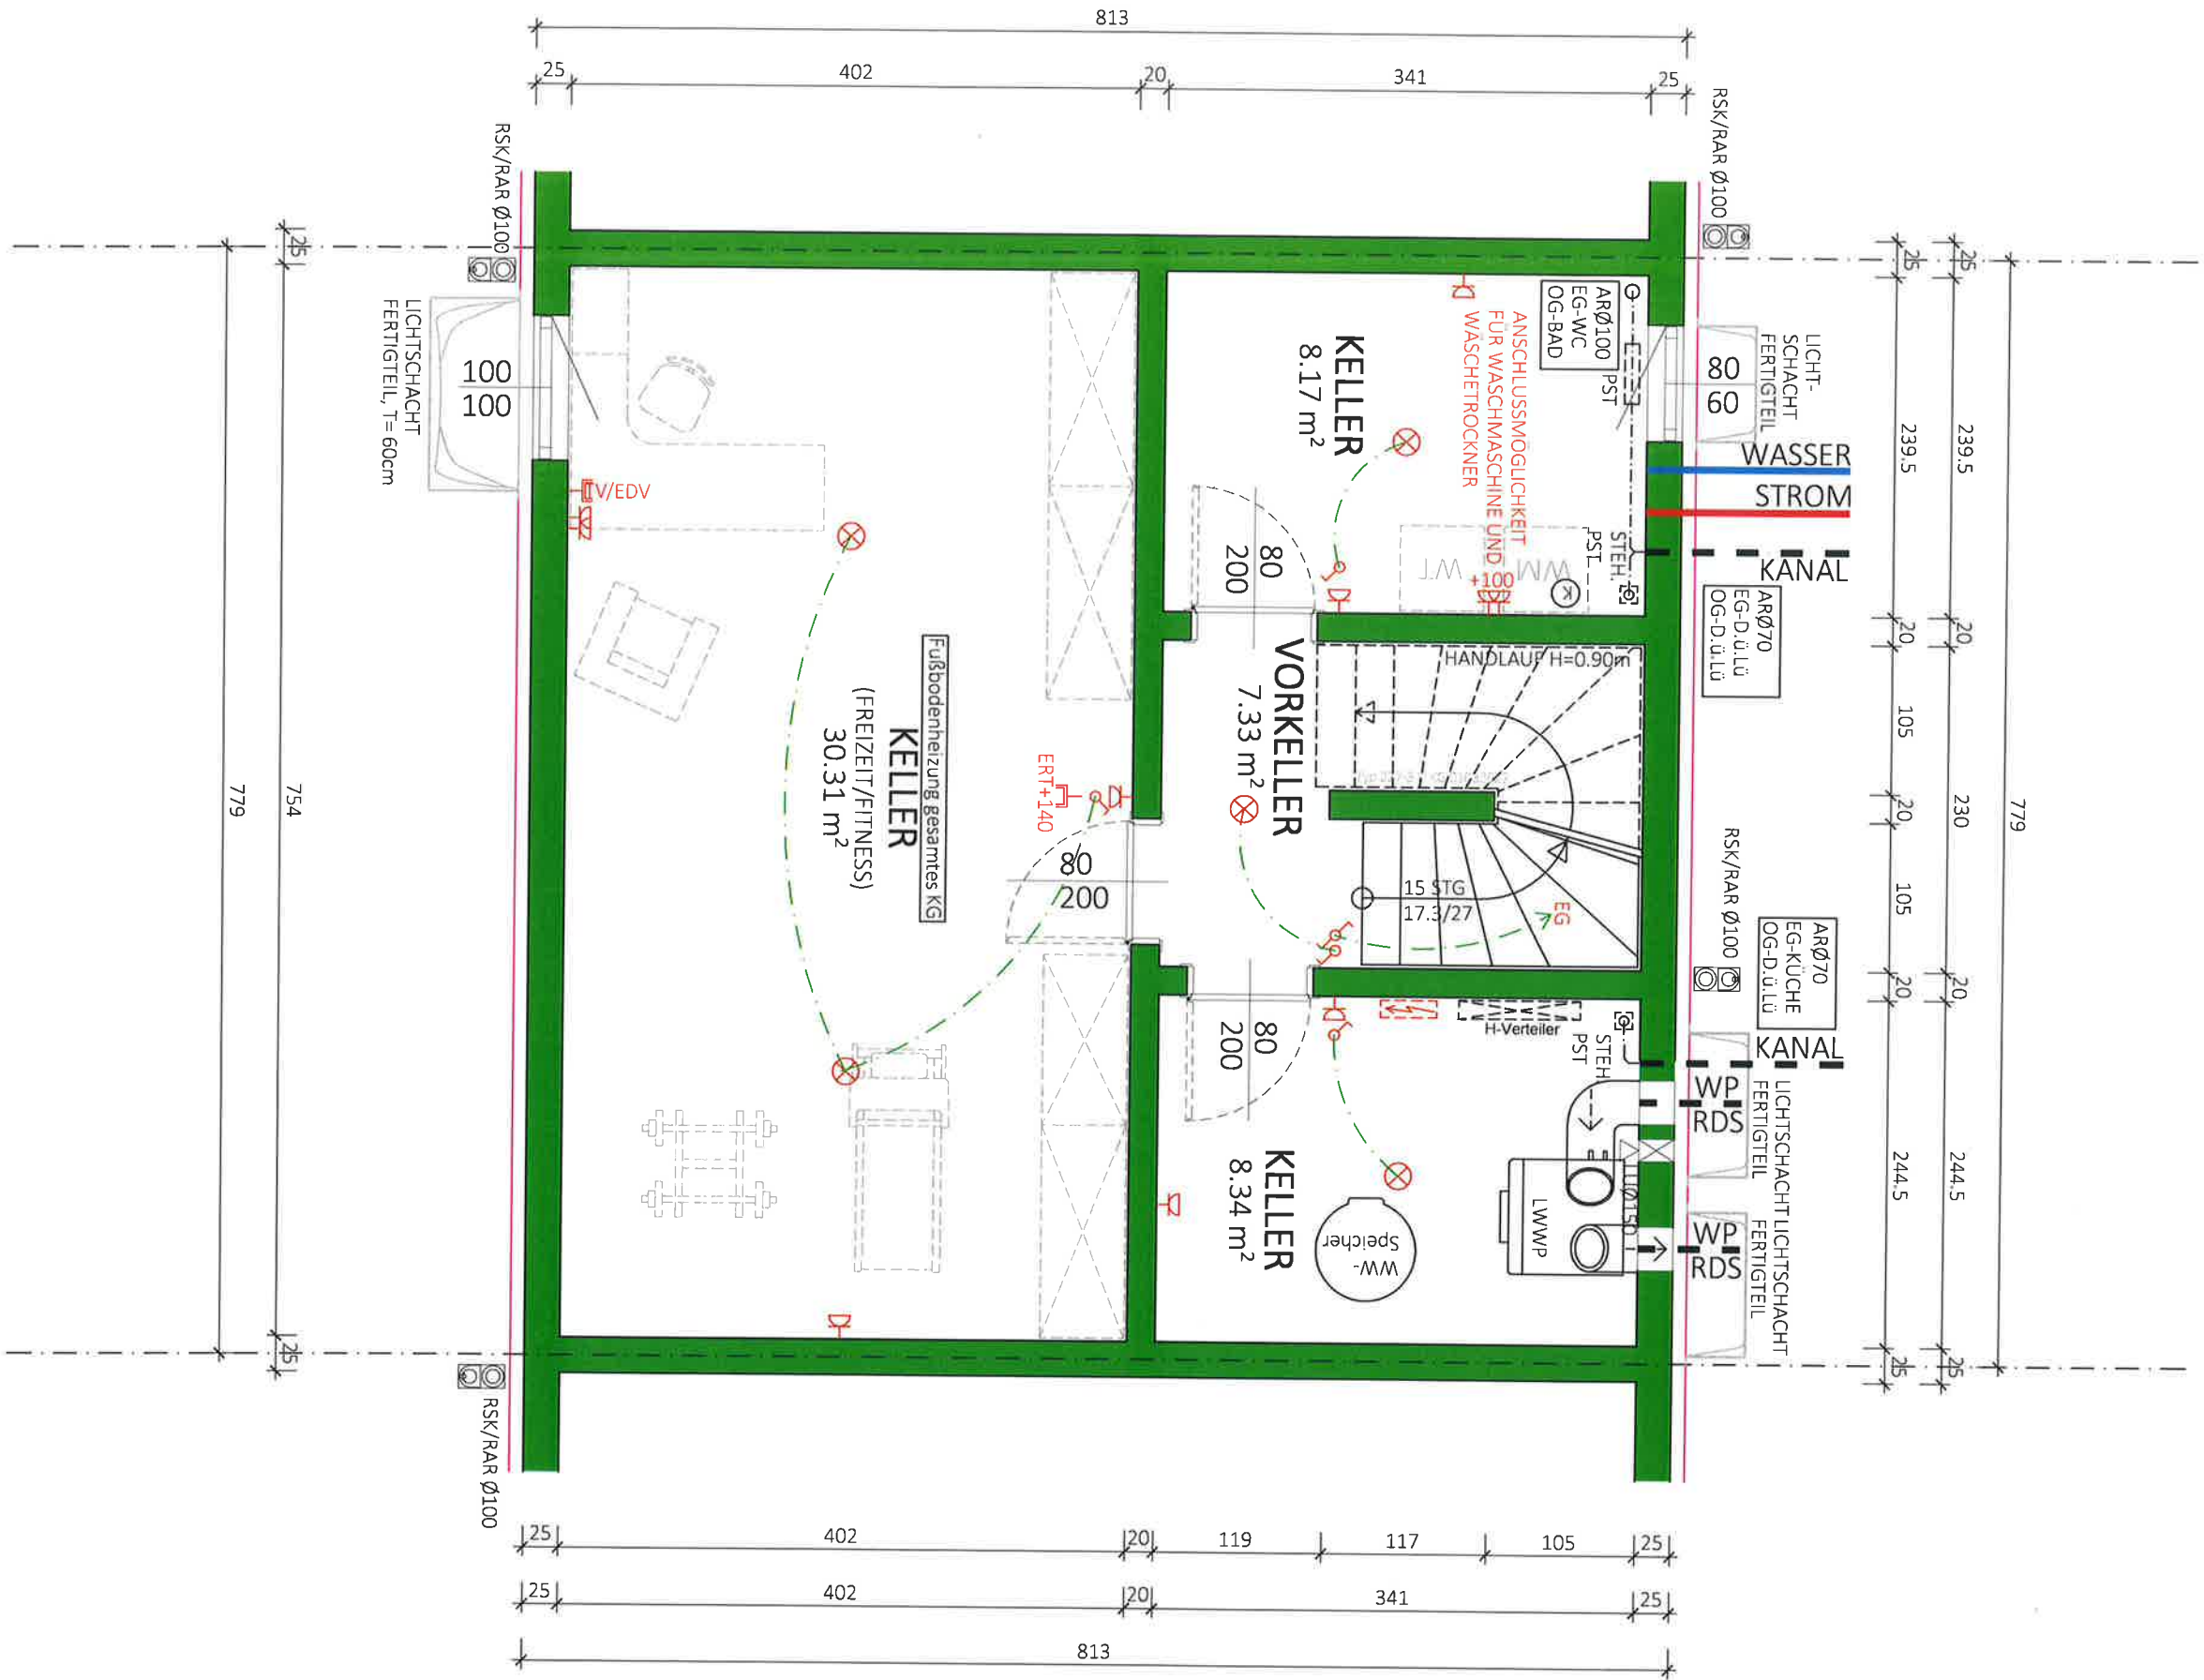

NF:
54.14 m²
BGF:
63.33 m²

Typ: SONDER


KELLER

VORABZUG

M = 1:50	Gez: GT	Technische Änderungen vorbehalten
Proj: P\ PROJEKTE -ACA\22-033 KLOEPFERSTRASSE 12-14\GEBAÜDEMODULES\B-PLÄNE\TOP 3	Datum: 28.09.2022	Anderung: 25.11.2024
Plantitel: 22-033-00-SB-KG-TOP 3-KLOEPFERSTRASSE 12-14.DWG	Freigabe: 25.11.2024	Vorabzug



Glorit
Bausysteme
GmbH
A-2301 Gross Enzersdorf
Gloritstraße 2
T: +43 2249 / 7090
W: glorit.at

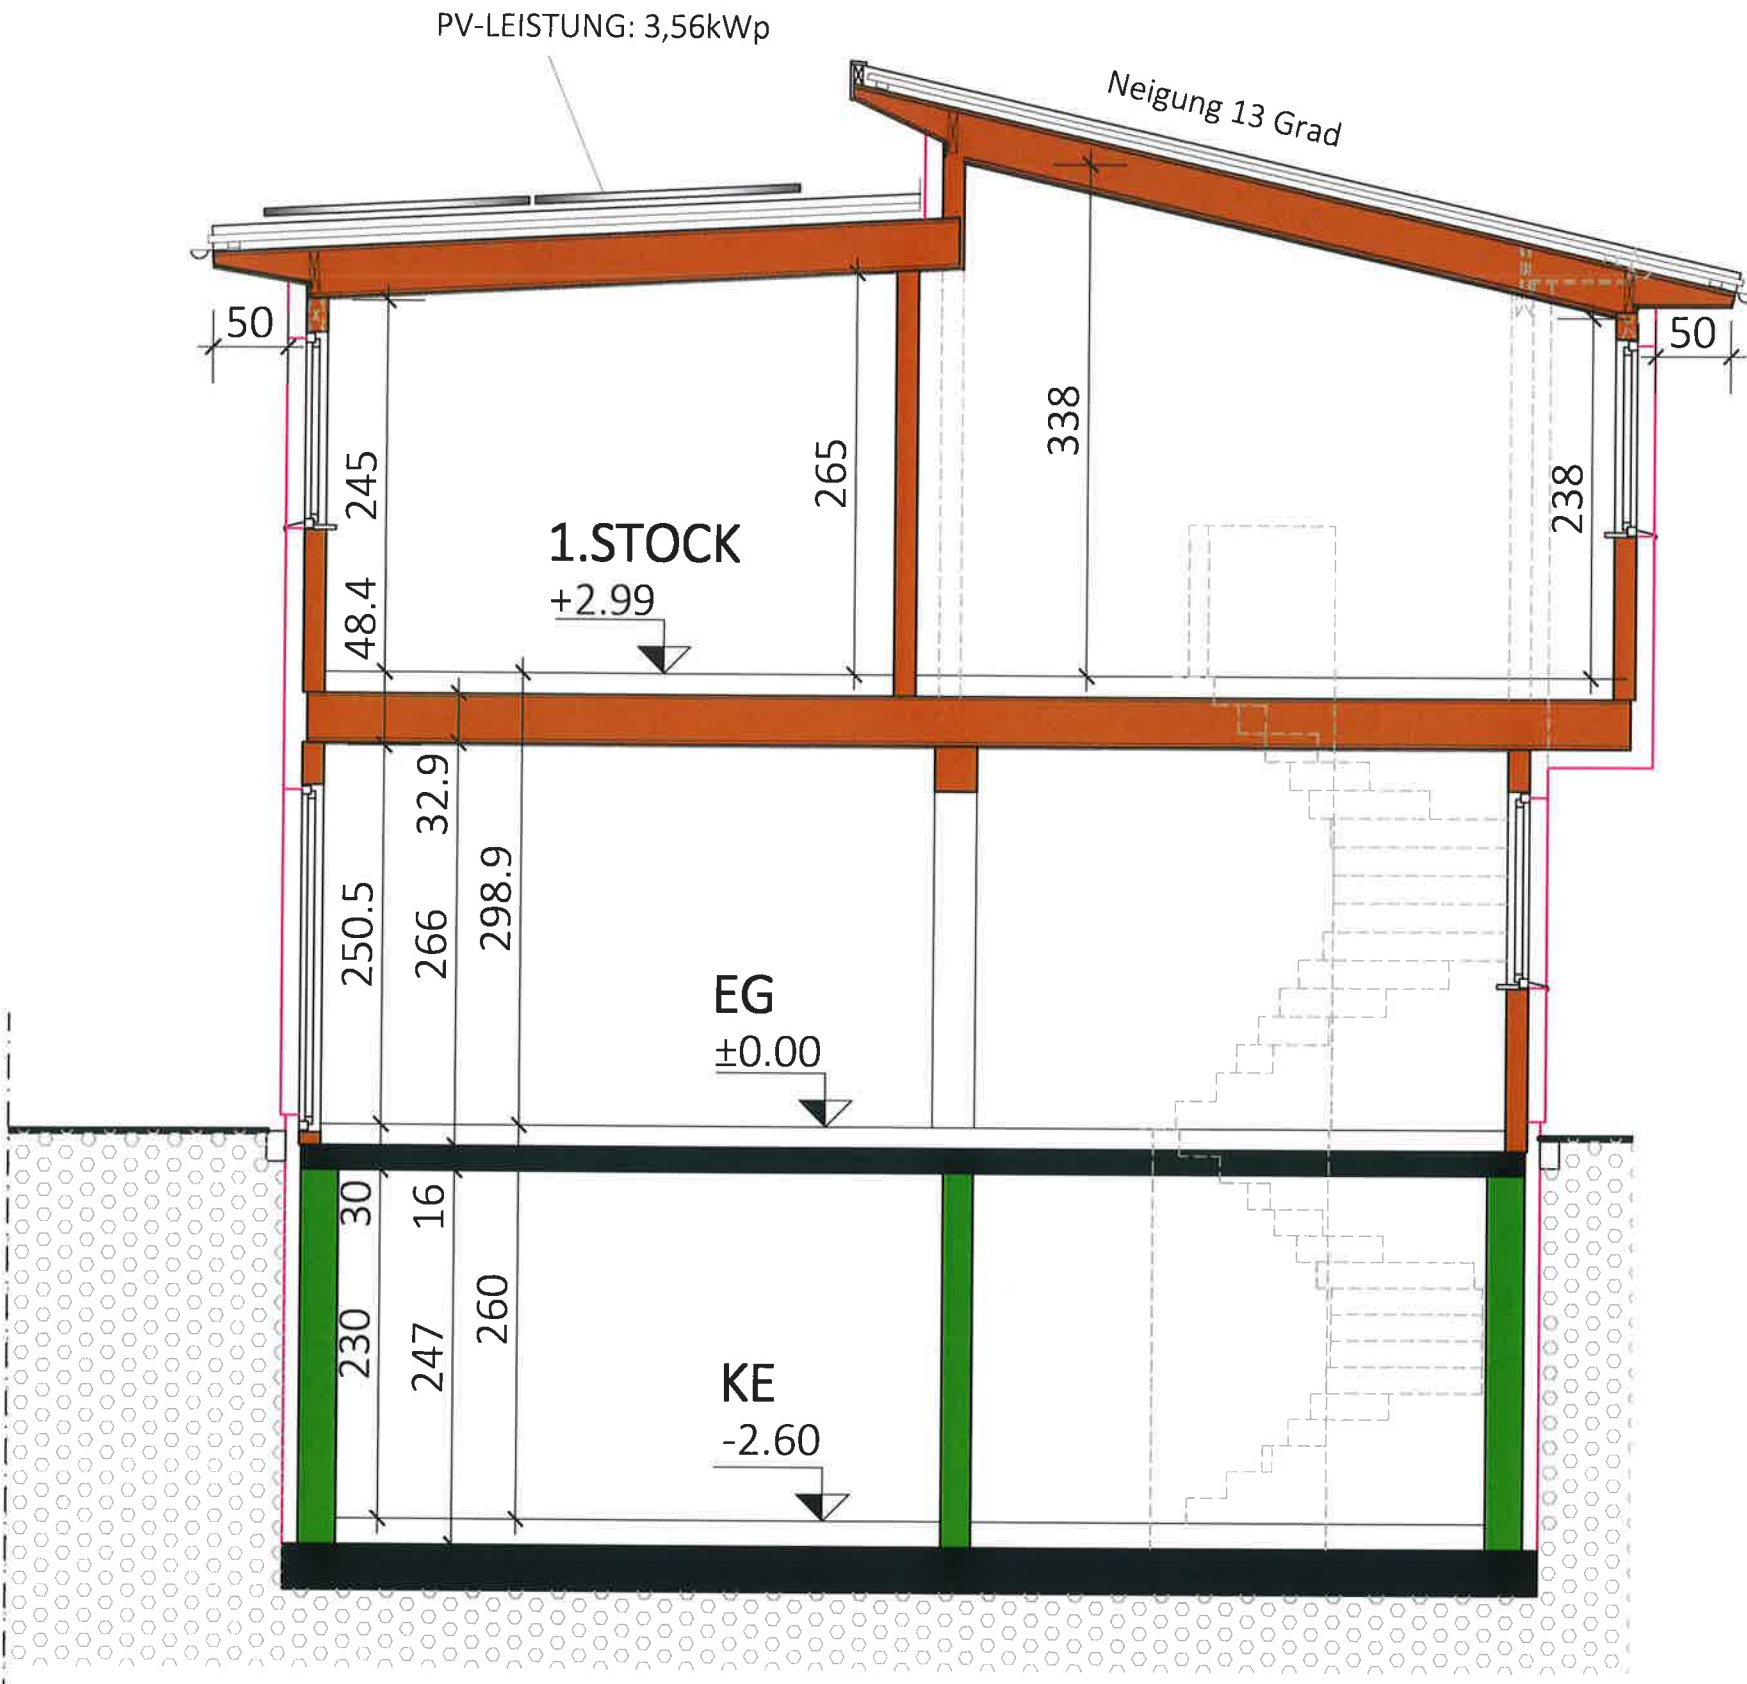

Typ: SONDER	
SCHNITT	
M = 1:50	VORABZUG
Gez: GT	Technische Änderungen vorbehalten
Pfad: P:\PROJEKTE -ACA\22-033 KLOEPFERSTRASSE 12-14\GEBÄUDEMODULE\SB-PLÄNE\TOP2	Datum: 23.09.2022
Plantitel: 22-033-04-SB-SCHNITT-TOP2_KLOEPFERSTRASSE 12-14.DWG	Änderung: 29.05.2024 / 16.01.2025
	Freigabe: 27. JAN. 2025

G


GLORIT

DAS 1. HAUS AM PLATZ



Glorit
Bausysteme
GmbH

A-2301 Gross Enzersdorf
Gloritstraße 2

T: +43 2249 / 7090
W: glorit.at

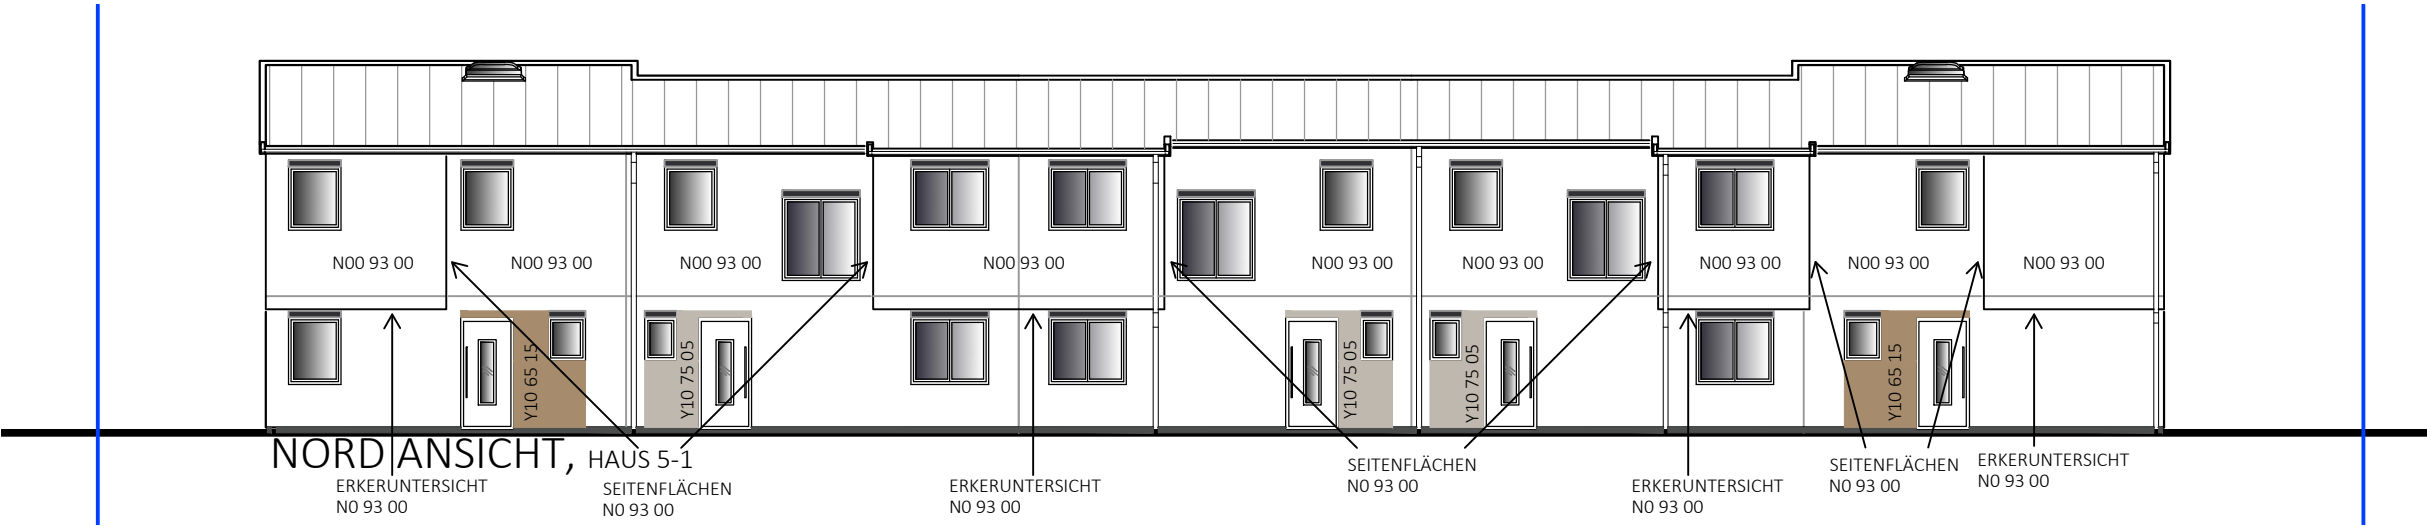

ORTGANGAUSFÜHRUNG

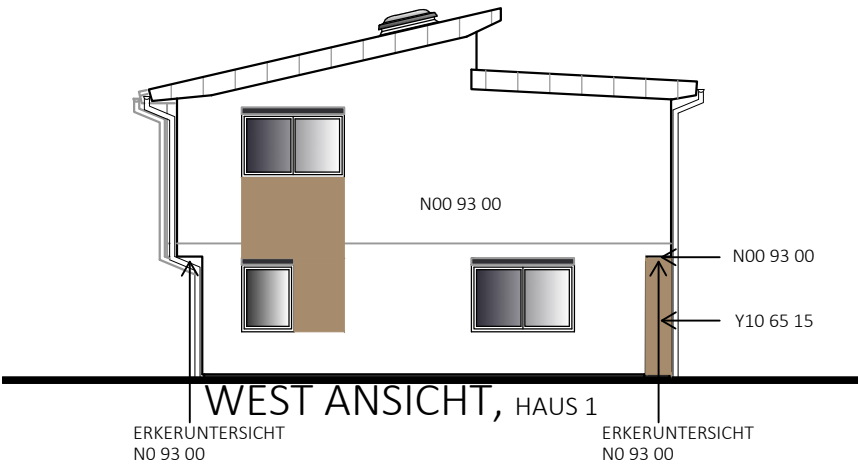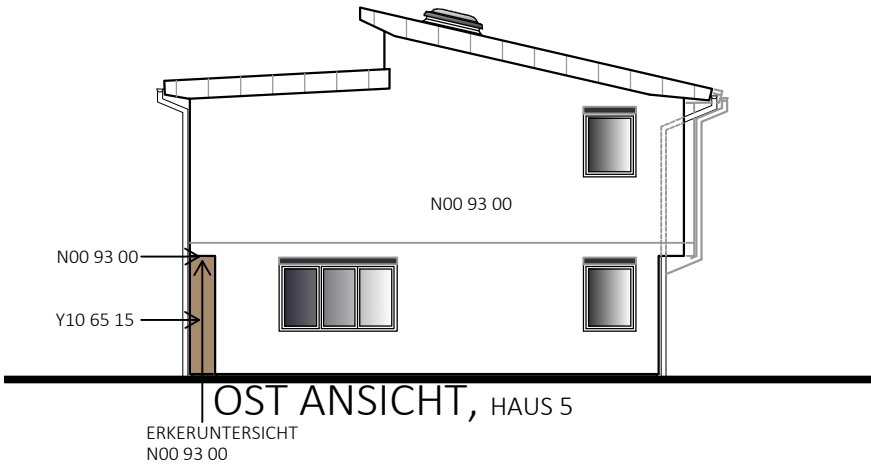

UNTERSICHTSCHALUNG: WEISS
VERBLECHUNG: RAL 9006
VERBLECHUNG TERRASSE: RAL 9016
ROLLÄDEN: KÄSTEN UND FÜHRUNGSSCHIENEN ANTHRAZIT,
BEHANG SILBER

SOCKEL: 15-200 TSR:33

Sto N00 93 00 

Sto Y10 65 15  ACHTUNG: FARBE IMMER BIS ZUR OBERKANTE ROLLADENKASTEN ZIEHEN!

Sto Y10 75 05  ACHTUNG: FARBE IMMER BIS ZUR OBERKANTE ROLLADENKASTEN ZIEHEN!

Typ:SONDER		
ANSICHTEN		
M = 1:150	VORABZUG	Freigabe intern
Gez: GT	Technische Änderungen vorbehalten	
Pfad: P:_PROJEKTE -ACA\22-033 KLOEPFERSTRASSE 12-14\GEBÄUDEMODULE\SB-PLÄNE\TOP 1	Datum: 30.09.2022	☒ Genehmigt
Plantitel: 22-033-05-SB-ANSICHTEN-TOP1-5_KLOEPFERSTRASSE 12-14.DWG	Änderung: 14.05.2025/DM-KS	Geprüft (Krismer, 14.05.2025, 16:47:29)
	Freigabe Kunde:	Genehmigt (Hosnermayer, 14.05.2025, 15:51:07)



Glorit
Bausysteme
GmbH

A-2301 Gross Enzersdorf
Gloritstraße 2

T: +43 2249 / 7090
W: glorit.at