


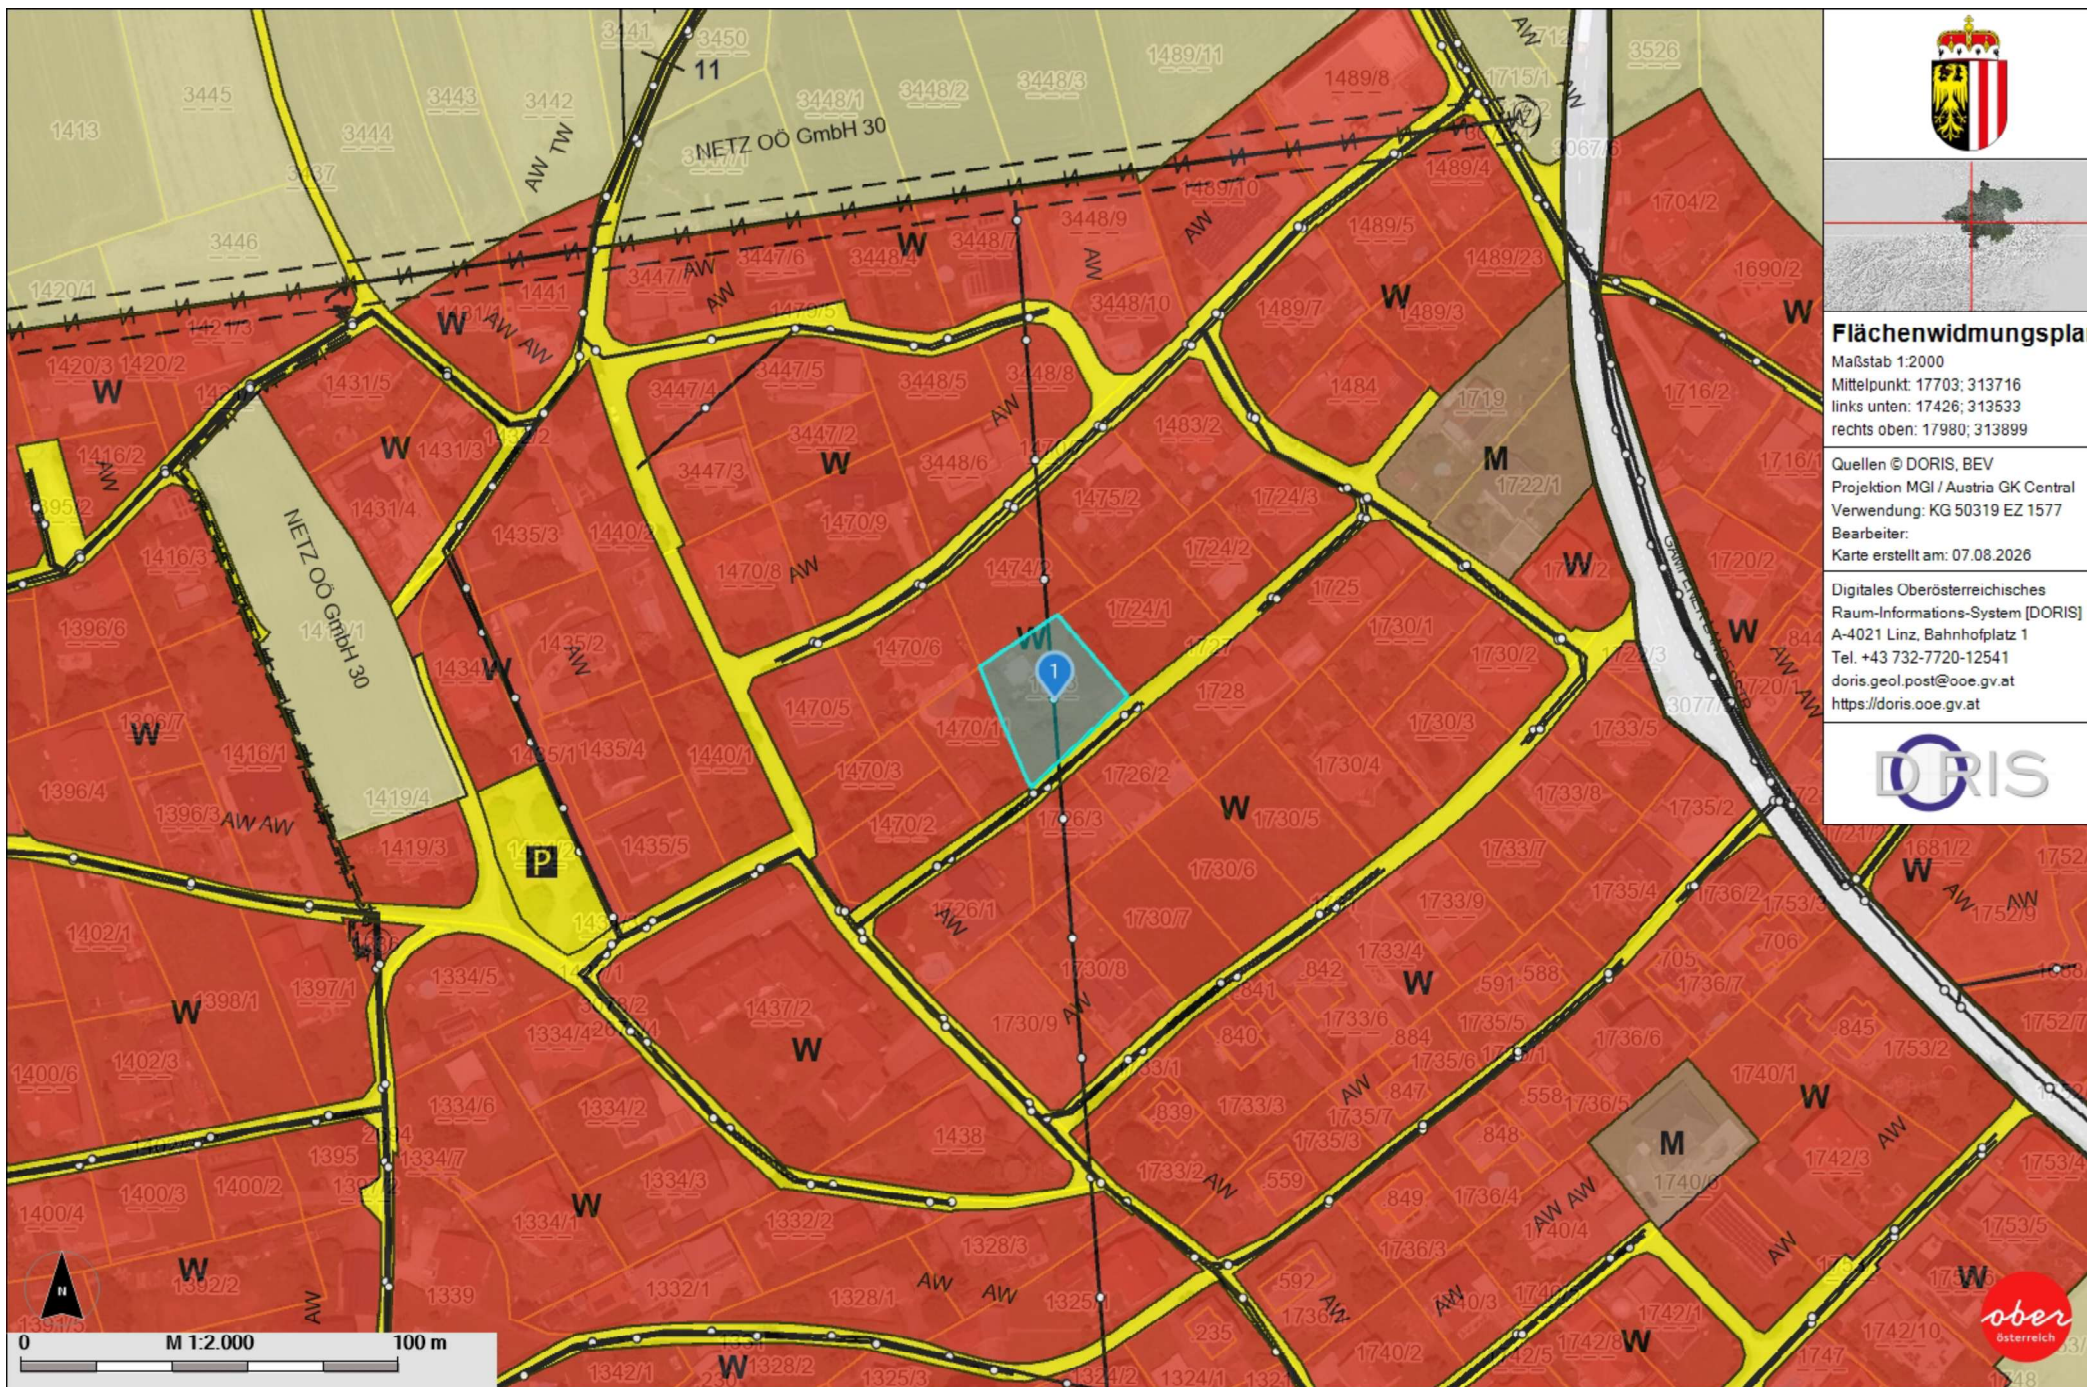

Flächenwidmungsplan

Maßstab 1:2000
Mittelpunkt: 17703; 313716
links unten: 17426; 313533
rechts oben: 17980; 313899

Quellen © DORIS, BEV
Projektion MGI / Austria GK Central
Verwendung: KG 50319 EZ 1577
Bearbeiter:
Karte erstellt am: 07.08.2026

Digitales Oberösterreichsches
Raum-Informations-System [DORIS]
A-4021 Linz, Bahnhofplatz 1
Tel. +43 732-7720-12541
doris.geol.post@ooe.gv.at
<https://doris.ooe.gv.at>



Für die inhaltliche Richtigkeit, Vollständigkeit oder für Fehlerfreiheit der Landkarte schließt das Land Oberösterreich eine Gewähr aus und übernimmt keine Haftung jeglicher Art.
Des Weiteren ist die Haftung für Folgeschäden, die aus der unsachgemäßen und falschen Interpretation der Inhalte resultieren, ausgeschlossen.