


Re Rollläden elektrisch: Kästen und Führungsschienen Anthrazit , Behang Silber

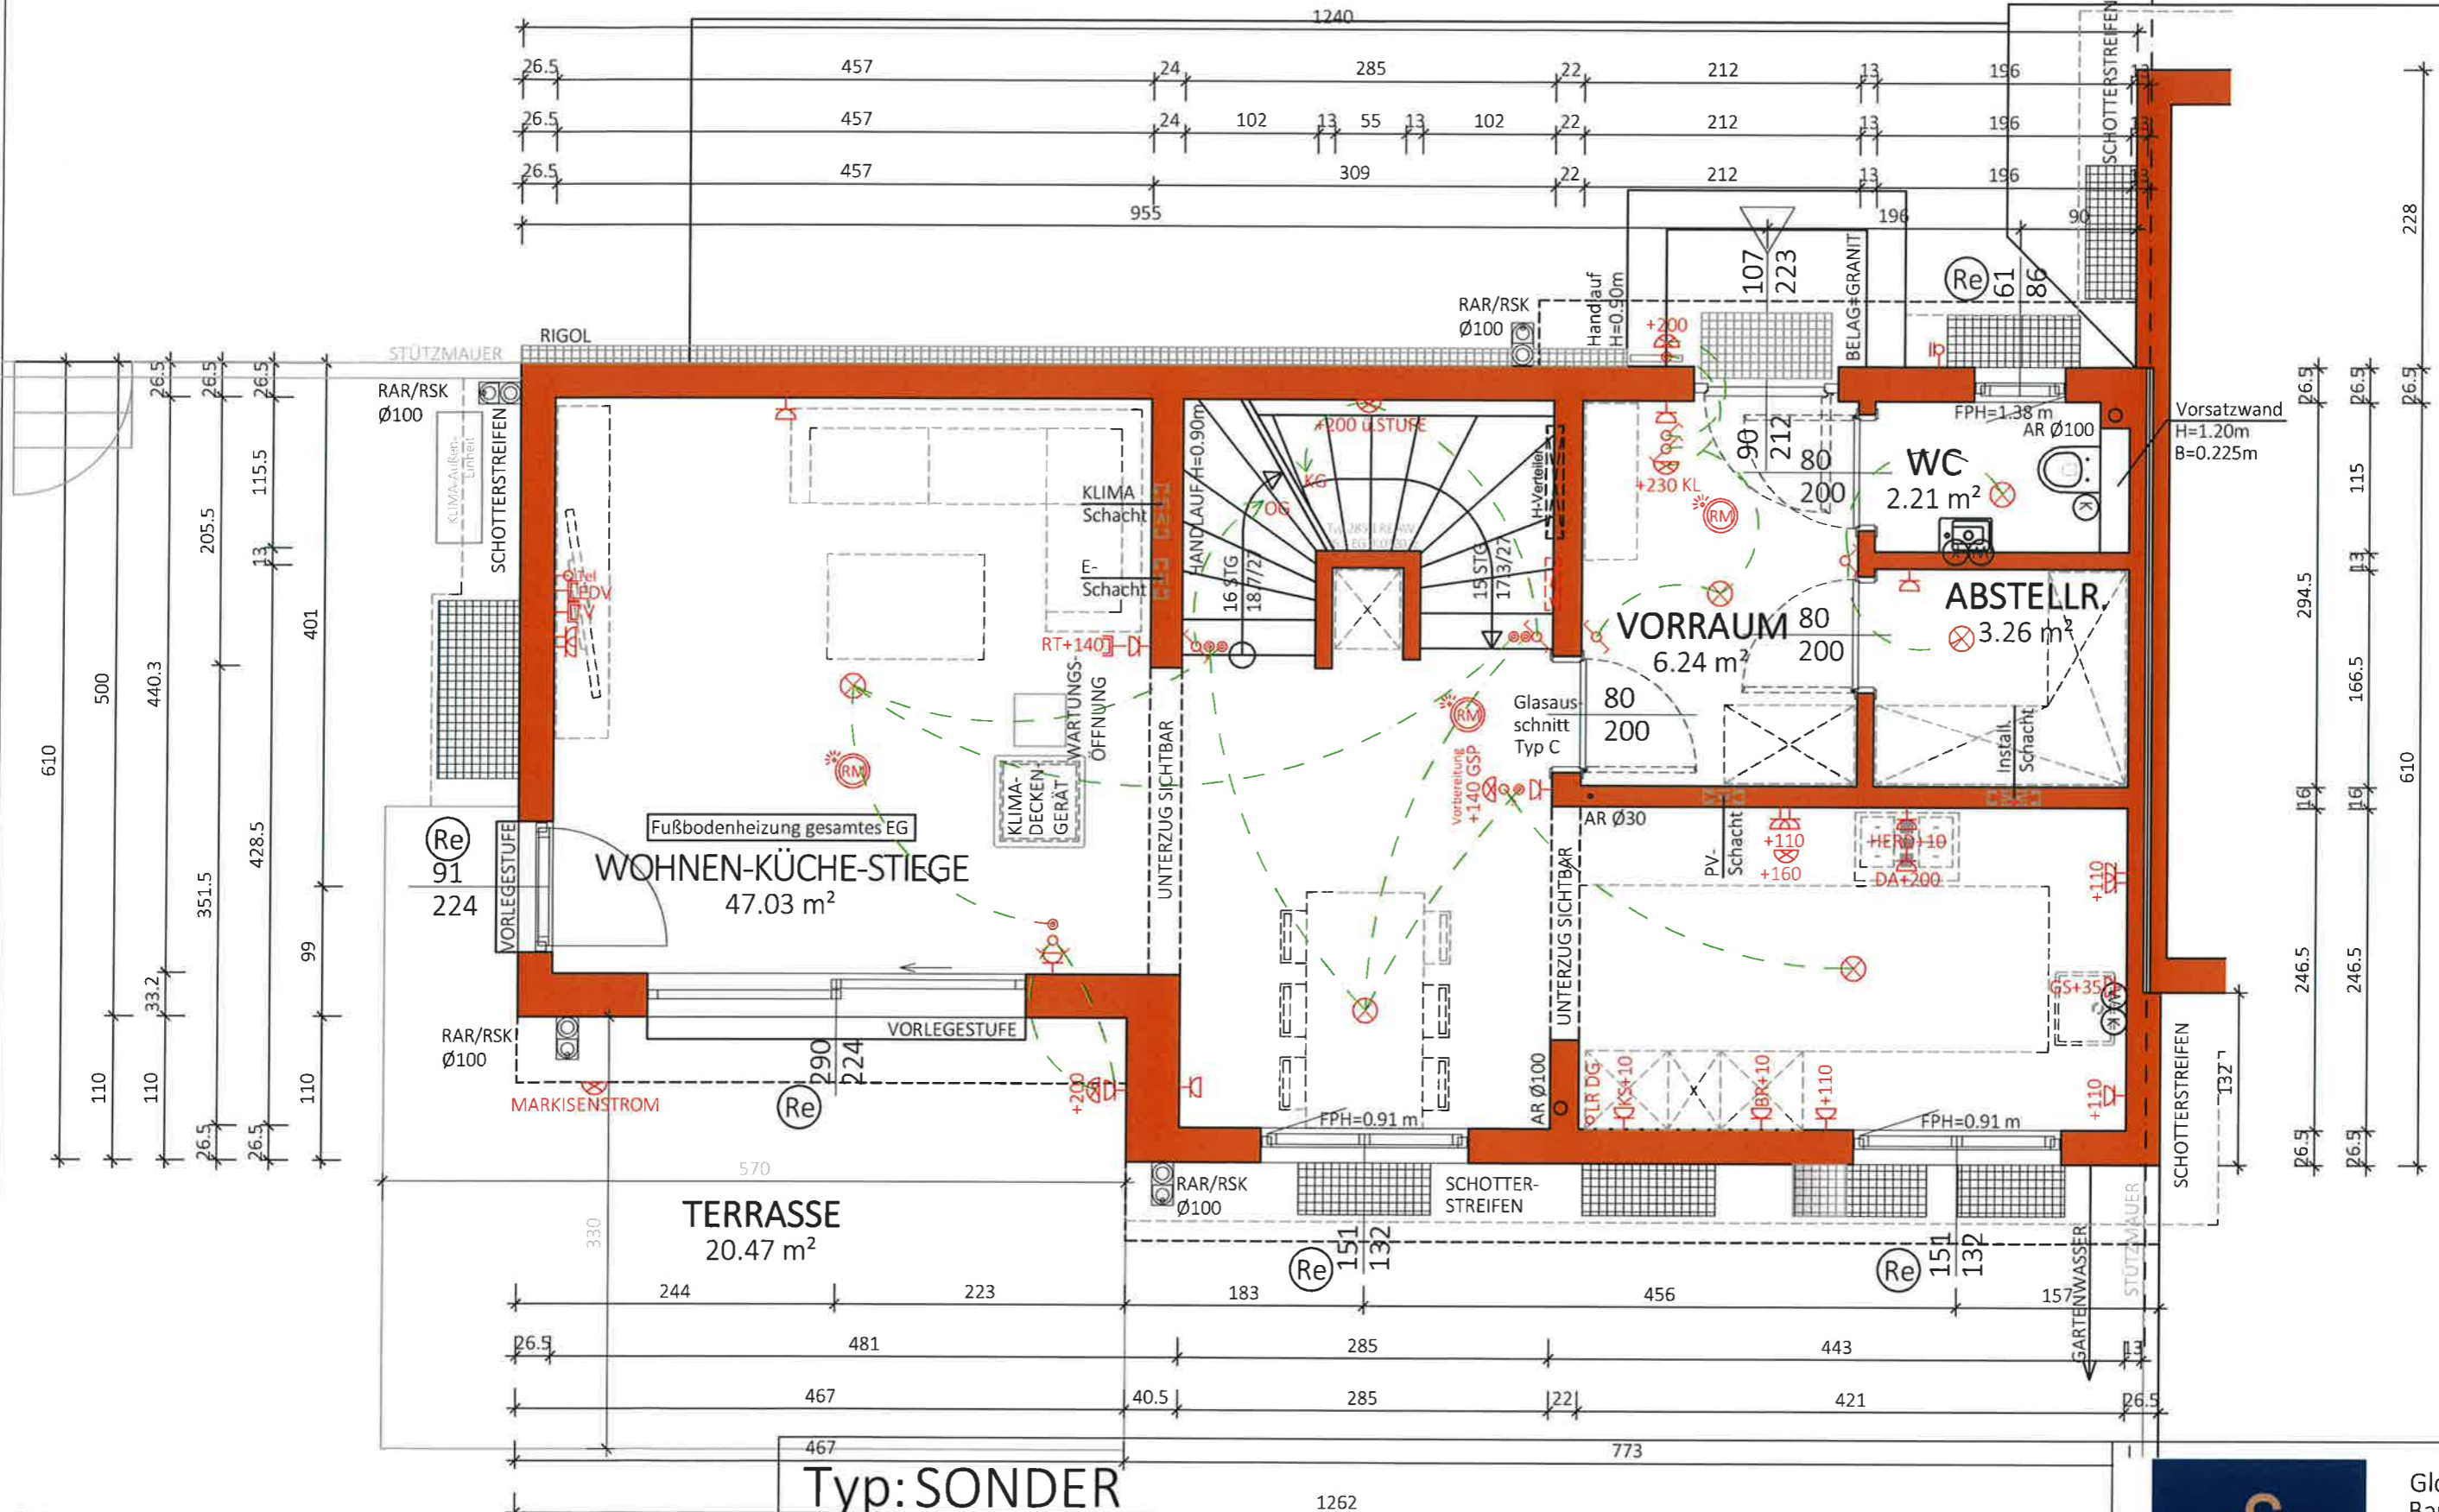

NGF: 58.75 m²
WNF: 53.88 m²

Typ: SONDER
ERDGESCHOSS

VORABZUG

M = 1:50
Gez: GT
Pfad: P:\PROJEKTE -ACA\23-009 SPERKERGASSE 3\GEBÄUDEMODULE\SB-PLÄNE\TOP 1
Plantitel: 23-009-01-SB-EG-TOP1-SPERKERGASSE 3.DWG

Technische Änderungen vorbehalten
Datum: 06.06.2023
Änderung: 17.06.2024

Freigabe: 17.6.24




Glorit Bausysteme GmbH

A-2301 Gross Enzersdorf
Gloritstraße 2

T: +43 2249 / 7090
W: glorit.at

(Re) Rollläden elektrisch: Kästen und Führungsschienen Anthrazit, Behang Silber

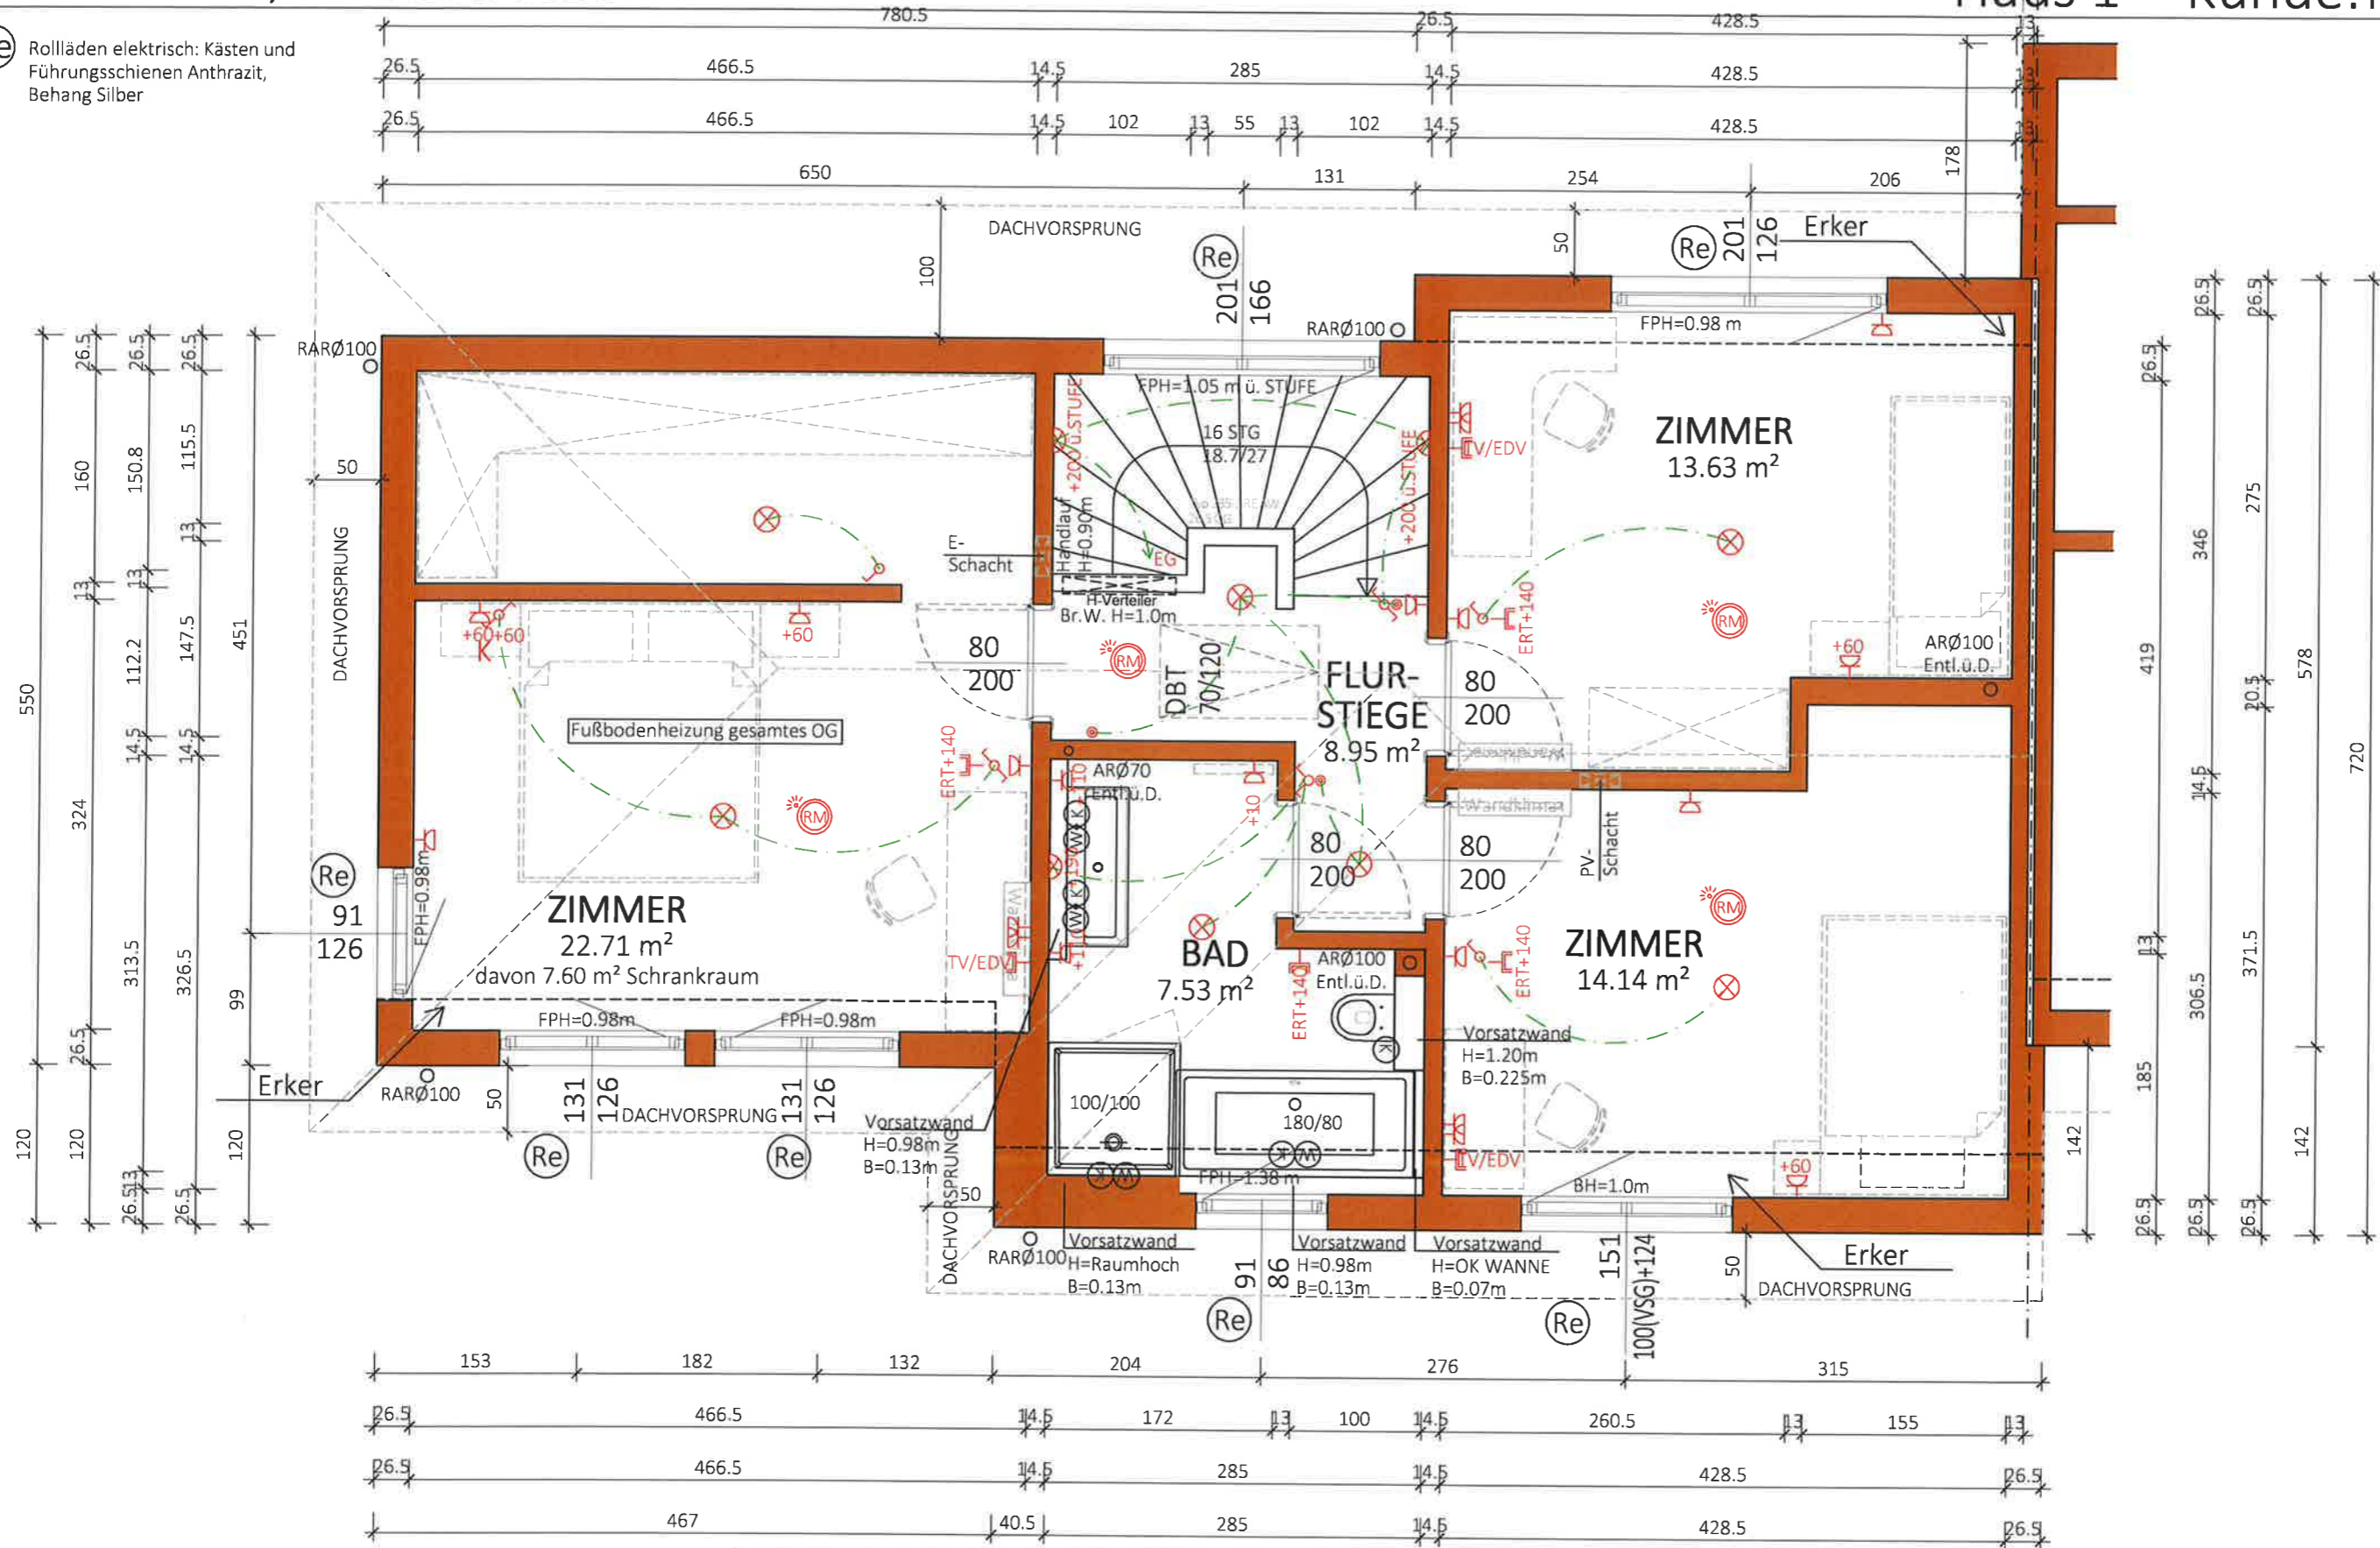

NGF: 66.96 m²
WNF: 62.80 m²

Typ: SONDER
1 STOCK

VORABZUG

M = 1:50
Gez: GT
Pfad: P:\ PROJEKTE -ACA\23-009 SPERKERGASSE 3\GEBÄUDEMODULE\SB-PLÄNE\TOP 1
Plantitel: 23-009-02-SB-OG-TOP1-SPERKERGASSE 3.DWG

Technische Änderungen vorbehalten
Datum: 07.06.2023
Änderung: 17.04.2025/KS


Freigabe: 12.4.25 MKK




Glorit Bausysteme GmbH

A-2301 Gross Enzersdorf
Gloritstraße 2


T: +43 2249 / 7090
W: glorit.at

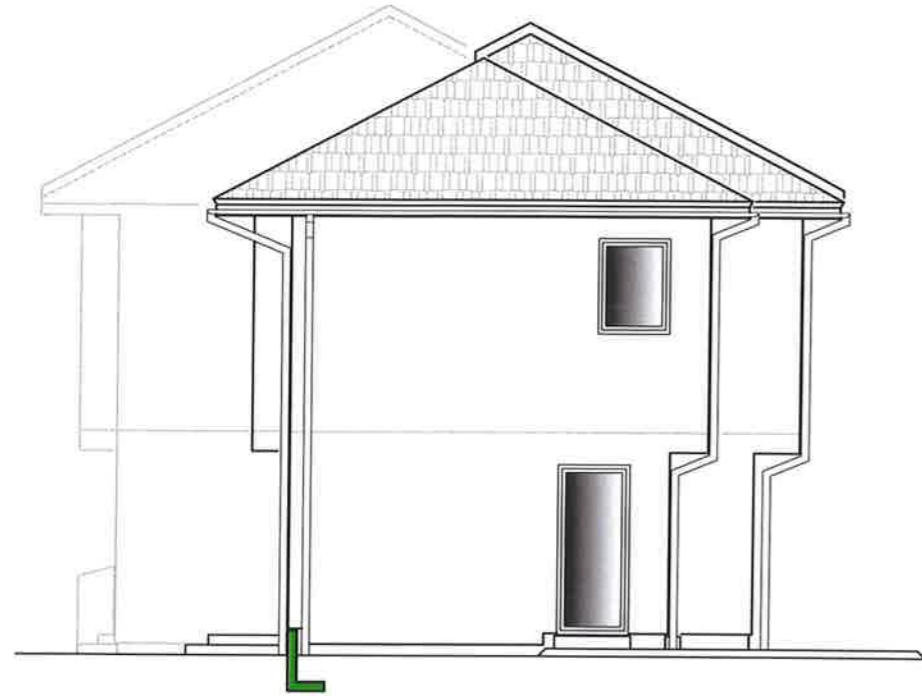

WEST ANSICHT
TOP 1

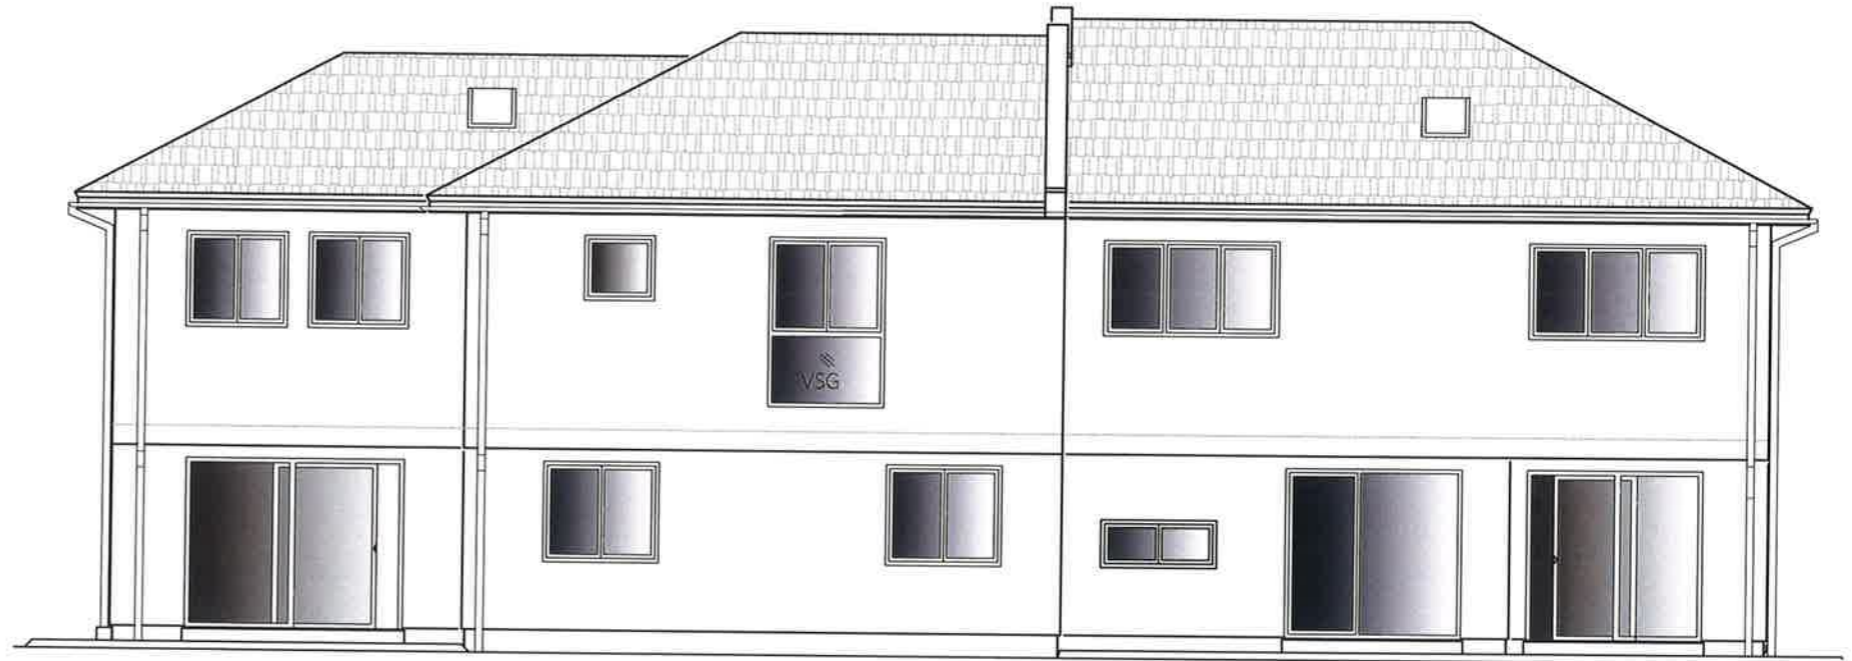

SÜD ANSICHT
TOP 1-2

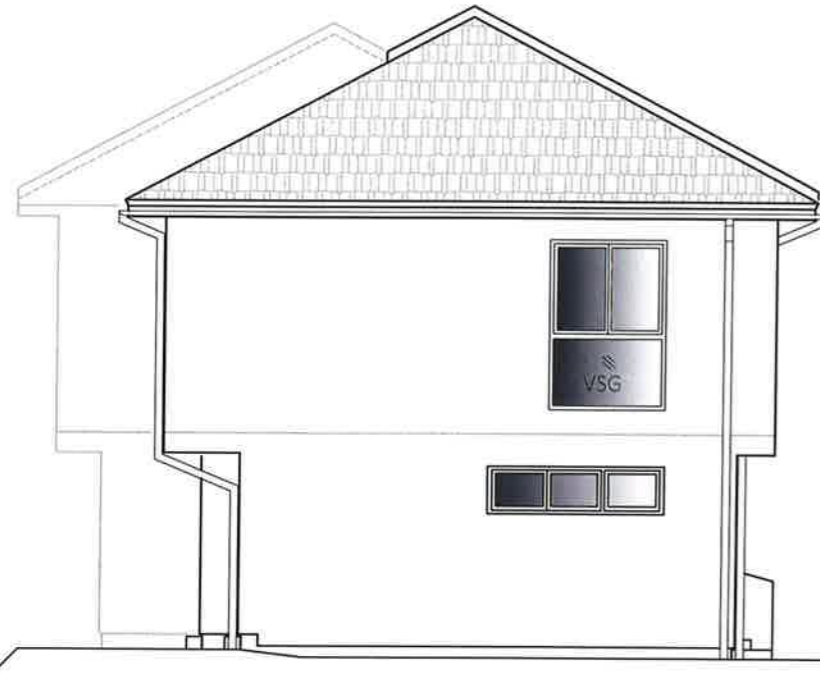

OST ANSICHT
TOP 2



NORD ANSICHT
TOP 2-1

Typ:SONDER

ANSICHTEN

M = 1:100

Gez: GT

Pfad: P:\ PROJEKTE -ACA\23-009 SPERKERGASSE 3\GEBÄUDEMODULE\SB-PLANE\TOP 1

Plantitel: 23-009-05-ANSICHTEN-TOP1-2-SPERKERGASSE 3.DWG

VORABZUG

Technische Änderungen vorbehalten

Datum: 09.06.2023

Änderung: 17.06.2024

Freigabe: 24.6.24 ML

17.6.24



Glorit
Bausysteme
GmbH

A-2301 Gross Enzersdorf
Gloritstraße 2

T: +43 2249 / 7090
W: glorit.at