


Magistrat der Landeshauptstadt Linz  
 Baurechtsamt  
 als Bestandteil des Bescheides  
 8. MAI 1984  
 N-237/84  
 Schütz


**PARTEISTÜCK**

Magistrat der Stadt Linz  
 Bau- u. Feuerpolizeiamt  
 Dieser Bauplan lag der (Besprechung) Bauverhandlung v. zugrunde.  
 21. MAI 1984  
 AL: I.A.  
*[Signature]*



Baupläne geprüft  
 Magistrat der Landeshauptstadt Linz  
 Bau- und Feuerpolizeiamt  
 22. MAI 1984  
*[Signature]*

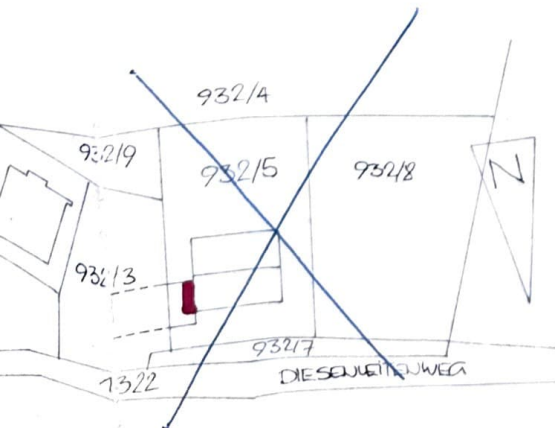


<b>BAUMEISTER</b> <b>GÜNTER SPENDLINGWIMMER</b> 4212 NEUMARKT / M. 123,	
BAUHERR:	FRANZ V. MARG. SCHWENTNER LINZ, DIESENLEITENWEG 105
BAUOBJEKT:	UMBAUARBEITEN IM K.G. UND E.G.
MASSTAB	1:100
BAUFÜHRER:	GÜNTER SPENDLINGWIMMER BAUMEISTER 4212 NEUMARKT 123
GEZEICHNET	DATUM: 2. 2. 1984
	NR.: 07941/252 Frau Schwentner Kamparte Schwentner

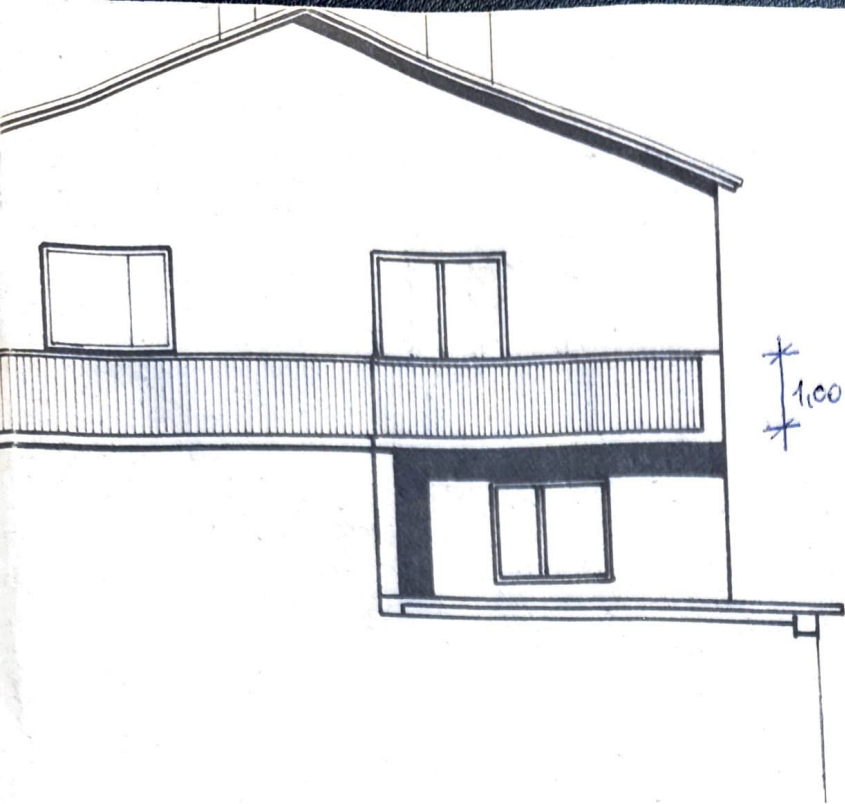

ERDGESCHOSS

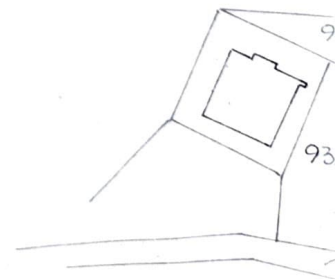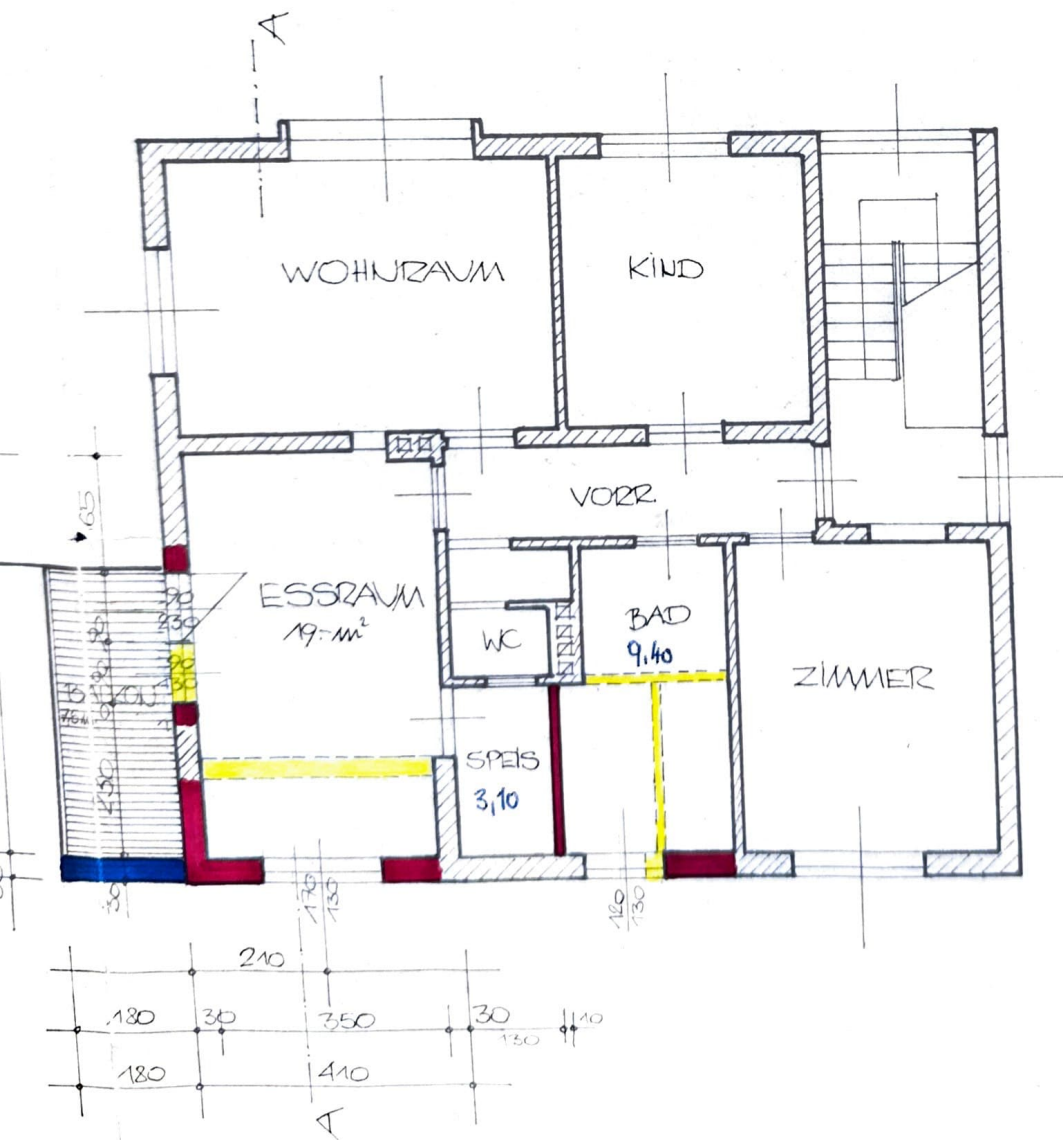

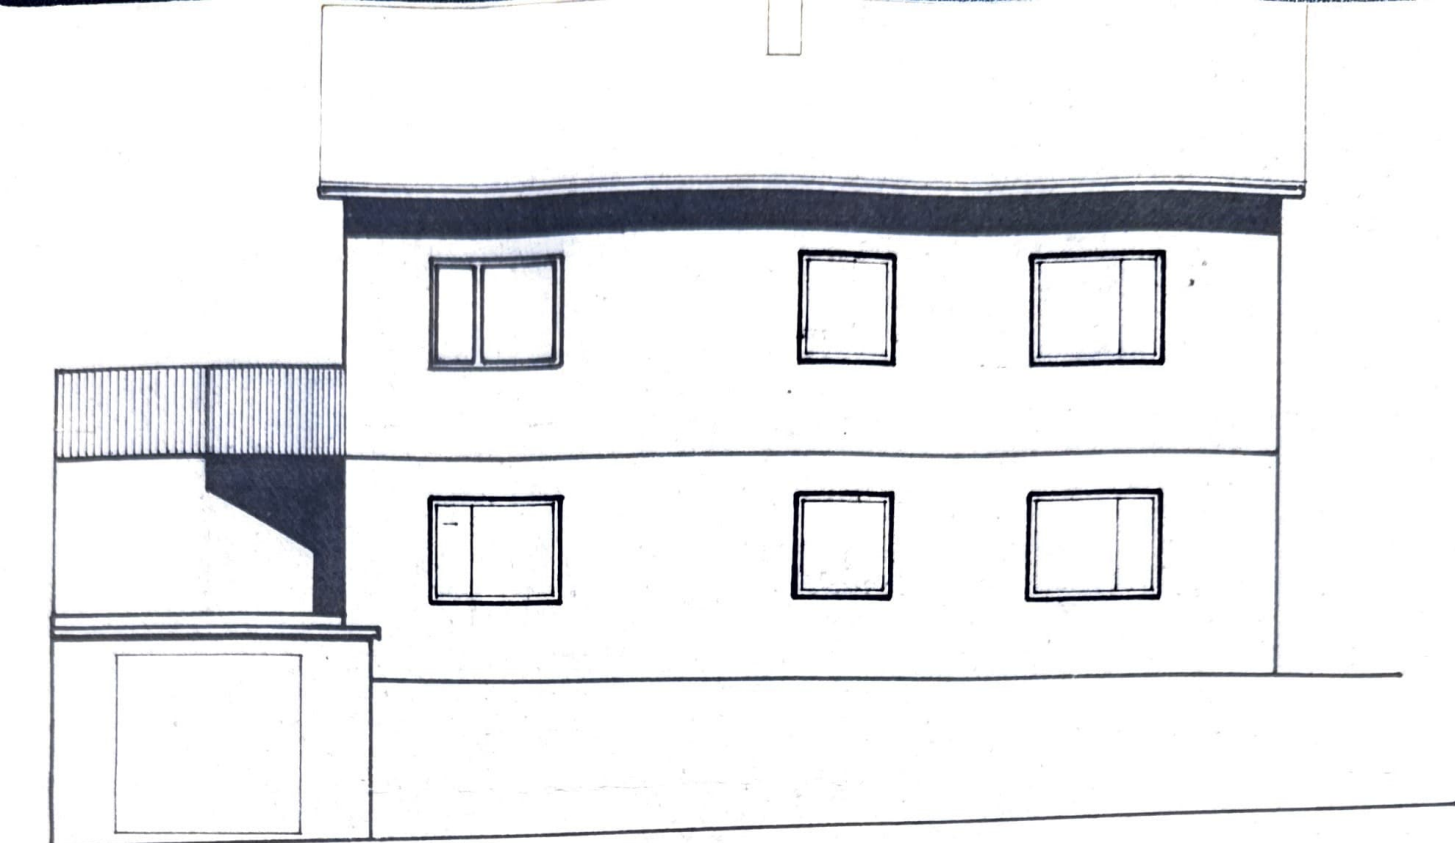

KELLERGEOSCHOSS

