

Legende

Beleuchtung

- Deckenlichtauslass
- Wandlichtauslass
- Balkonlicht

E-Installation

- Ausschalter einpolig
- Ausschalter mit Kontrolllicht
- Ausschalter zweipolig mit Kontrolllicht
- Wechselschalter einpolig
- Kreuzschalter einpolig
- Dimmer
- Schutzkontaktsteckdose
- Schutzkontaktsteckdose 2-fach
- Geräteanschluss 230V
- Geräteanschluss JAL, Leerverrohrung
- Geräteanschluss 400V
- Anschluss an Pot-Schiene
- Hand/0/Automatik Schalter (Ausgenommen Style)
- Lüfter
- Elektro Badheizkörper
- Leerverrohrung für Nachrüstung Klimaanlage

Allg. Abkürzungen

- DA Dunstabzug
- EH E-Herd
- FR Feuchtraum
- GS Geschirrspüler
- HK Heizkörper
- HYGR Hygrostat
- KD Klappdeckel
- KS Kühlschrank
- WM Waschmaschine
- FBH Fußbodenheizung
- FDUK Fertige Deckenunterkante
- AP Aufputzinstallation

Tel. und Antennenanlage

- A1-Telekom Dose
- Medientechnik Leerdose
- Kabel TV-Dose
- SAT-Dose

Brandmeldeanlage

- Rauchwarnmelder

Gegensprechanlage

- Gegensprechanlage Innenstelle Audio
- Gegensprechanlage Innenstelle Video
- Klingeltaster

E-Verteiler

- STS-Wohnungsverteiler
- IT-Wohnungsverteiler

Haustechnik

- Raumbediengerät
- Thermostat (Bediengerät)

Alarmanlage leerverrohrt:


- Magnetkontakt
- Code-Tastatur unter Sprechanlage
- Sirene-Aussen über Tür
- Alarm-Zentrale
- 90° Bewegungsmelder

Elektroverteiler:

Ausführung mit einer FI - Gruppe

Automatische Löschanlage:

- Undercoversprinkler

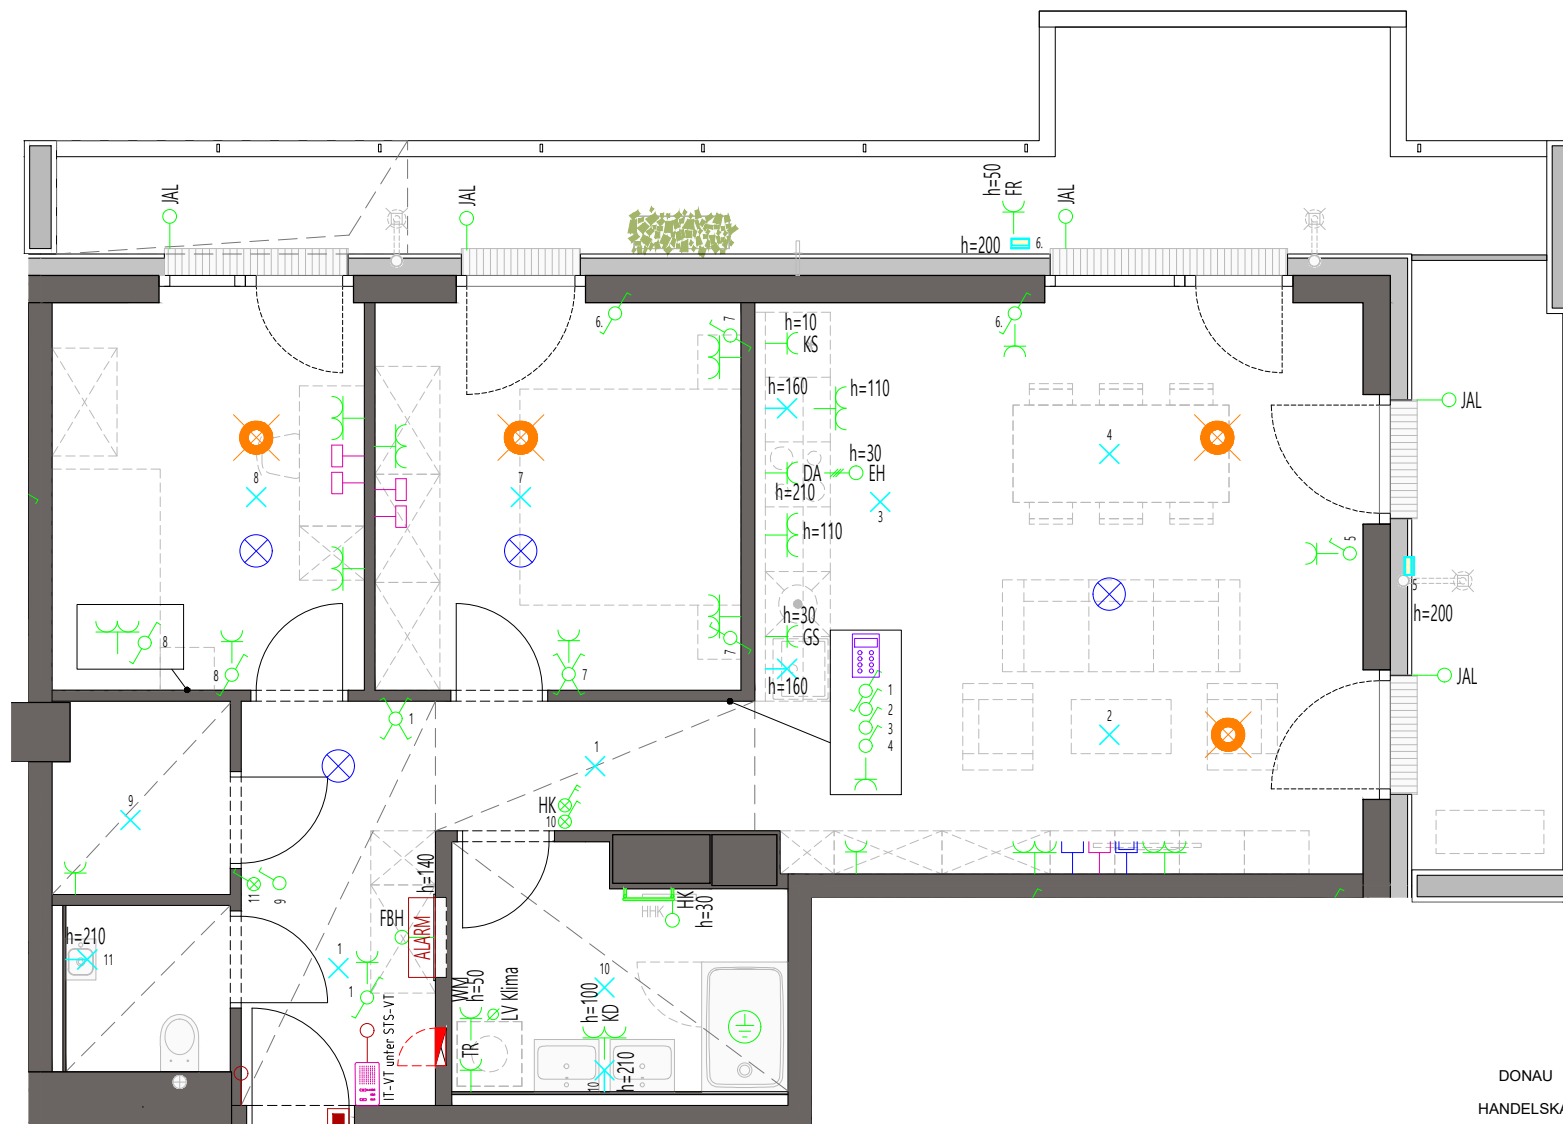


TOP
294

0 1 2 3 4 5m




SIMON - WIESENTHAL - GASSE

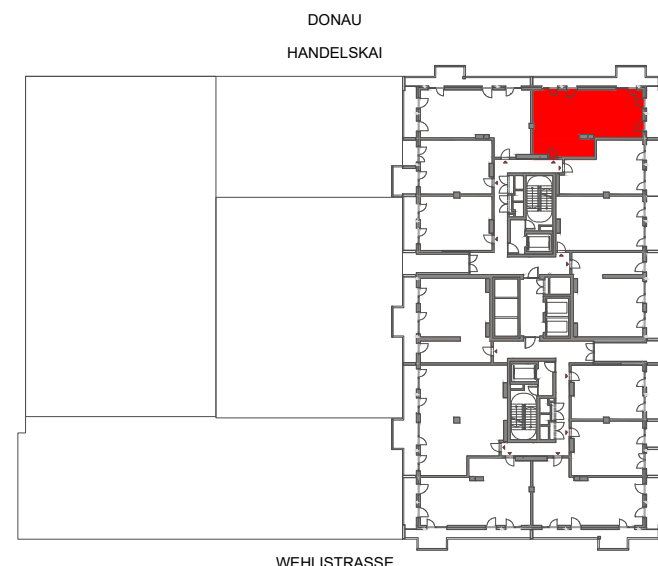

DONAU
HANDELSKAI

WEHLISSTRASSE

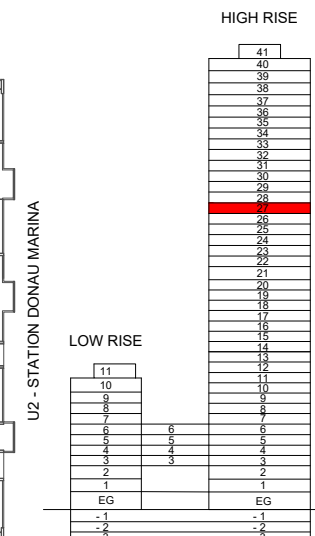

BUWOG



MARINA TOWER
Holding GmbH

Rathausstraße 1
A-1010 Wien
T: +43 (0)1/87 828-0 DW 1111

www.marinatower.at

Marina
ERFÜLLTES LEBEN

Wehlisstraße 291

1020 Wien



STIEGE 2

27.0G

TOPNR.:

294

ELEKTROPLAN

PLANKOPIE

Änderungen an der geplanten Wohnhausanlage bzw. Wohneinheit, sofern dem Käufer zumutbar, besonders weil sie geringfügig und sachlich gerechtfertigt sind und allfällige Nutzungs- oder Verfügungsrechte des Käufers nicht unbillig beschränken, vorbehalten. Eine sachliche Rechtfertigung kann sich aus technischen, rechtlichen, behördlichen oder wirtschaftlichen Gründen ergeben.

Alle Maße sind in Zentimeter. Türkoten sind Durchgangsluchten. Höhenangaben beziehen sich auf FOK. Längen- und Flächenangaben entsprechen den Rohbaumaßen. Bauübliche Toleranzen sind zulässig. Dieser Plan ist nicht für die Bestellung von Einbaumöbeln verwendbar. Naturmaße erforderlich!

Die Einrichtung ist illustrativ dargestellt, Boden- und Wandbeläge, Elektro-, Sanitär- und sonstige Ausstattung laut gültiger Bau- und Ausstattungsbeschreibung.

Datum: 16.07.2021