


HOTEL „ASTORIA“ - BESTAND M=1:100

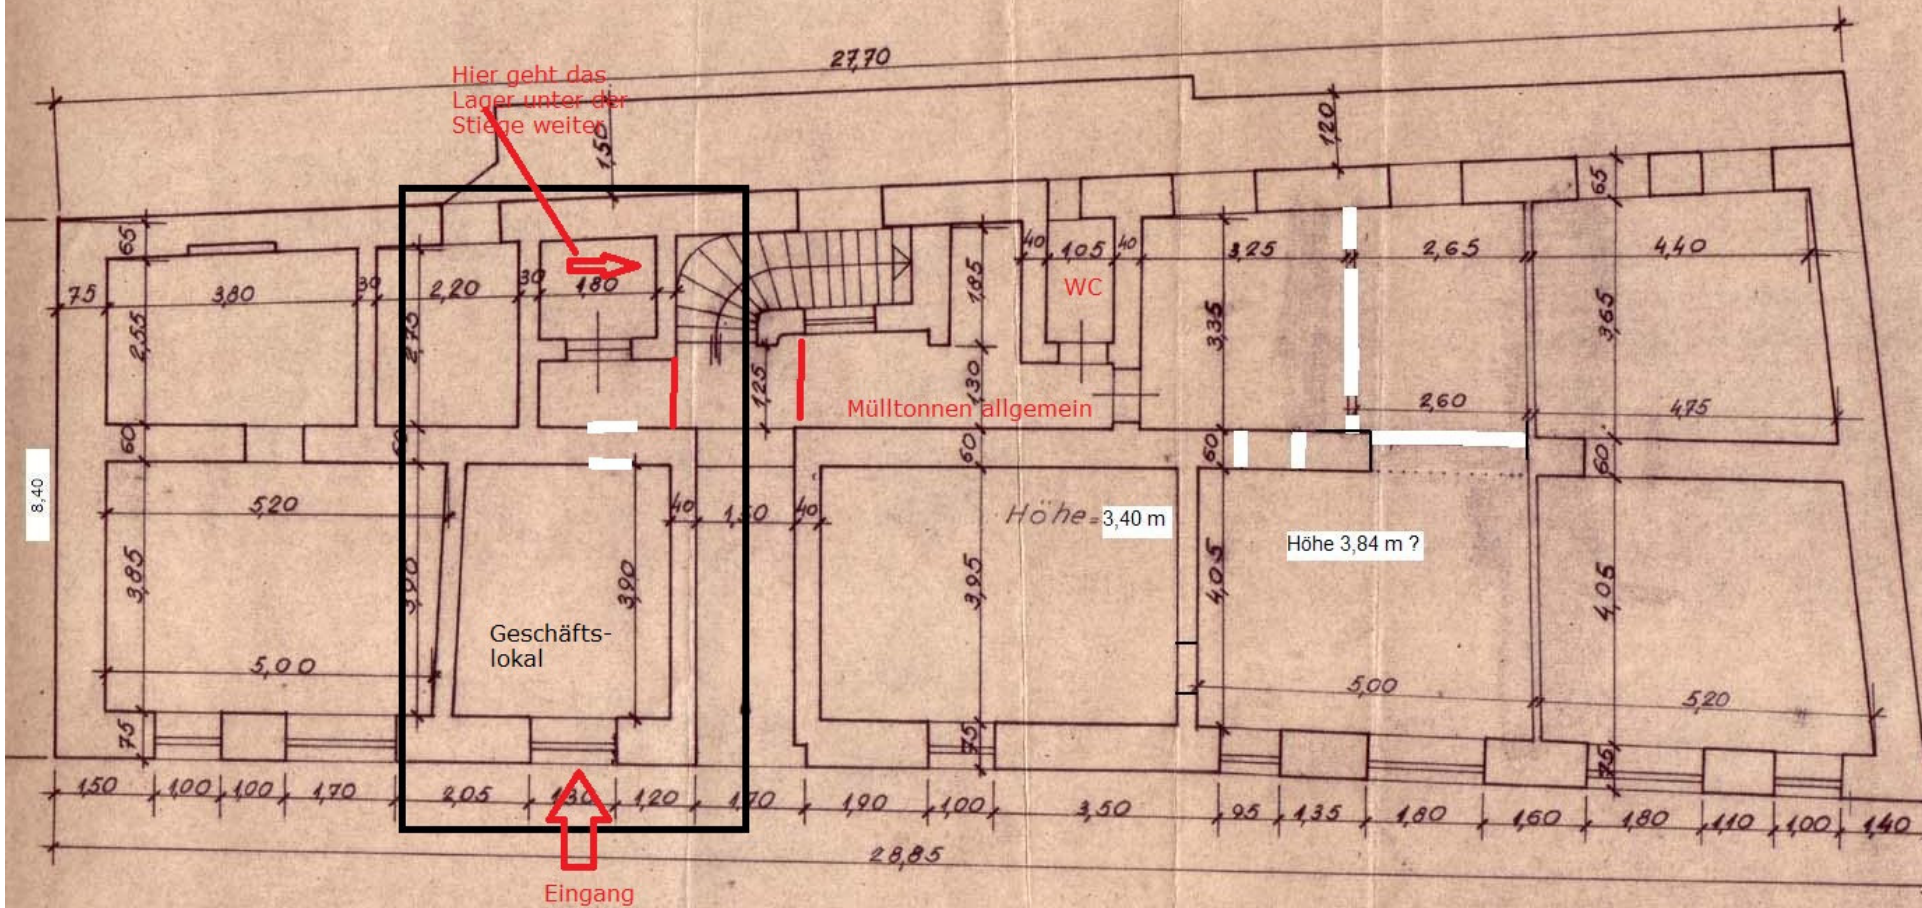

ERDGESCHOSS

Haushöhe (bis zur Dachrinne) 15,0 m

Planerstellung etwa 1966

Hans Brandl & S
Dipl.-Ing. u. Baumei
Bad Ischl, Tel. 343