


Rollläden elektrisch: Kästen und Führungsschienen Anthrazit , Behang Silber

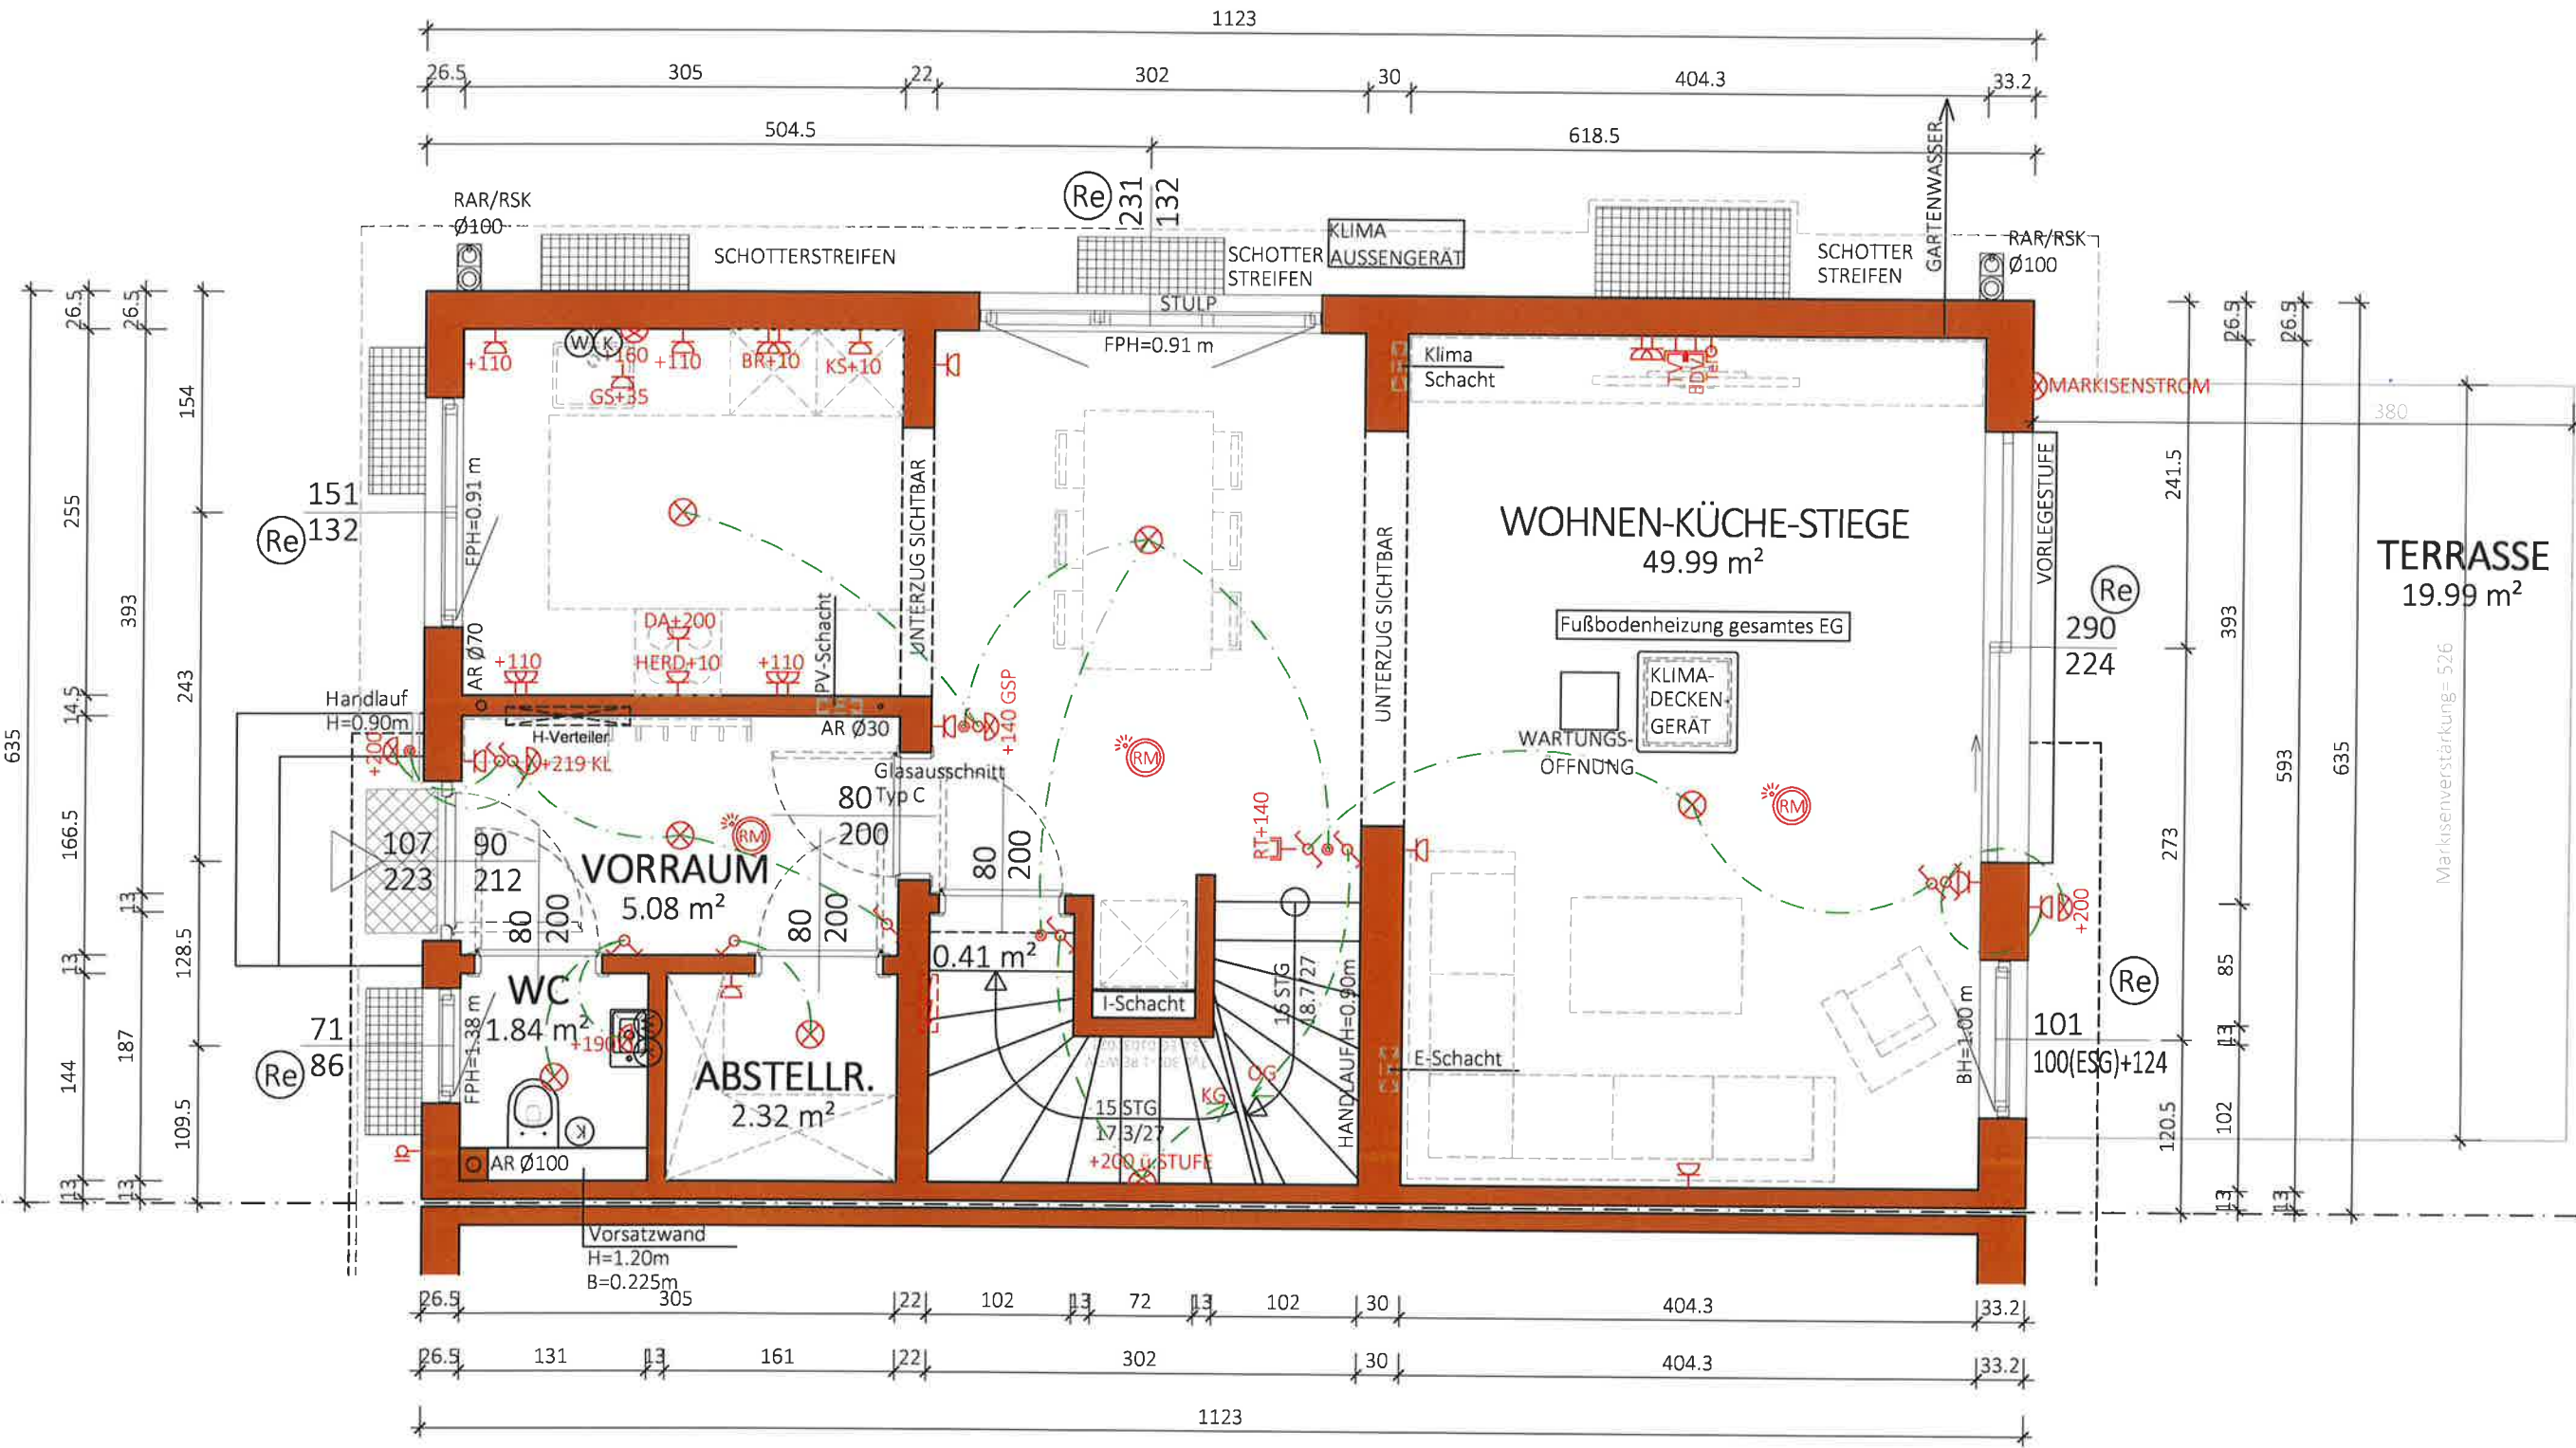


NGF:
59.64 m²
WNF:
55.13 m²

Typ:SONDER	
ERDGESCHOSS	
VORABZUG	
Technische Änderungen vorbehalten	
M = 1:50	Datum: 15.09.2022
Gez: TW	Änderung: 12.02.2025/GT
Pfad: P:\ PROJEKTE -ACA\21-022 HAGEDORNWEG (63)\GEBÄUDEMODULE\SB PLÄNE\TOP 1	
Plantitel: 21-022-01-SB-EG-TOP1-HAGEDORNWEG (63).DWG	
Freigabe: 12.2.25 / MK	12.2.25



Glorit
Bausysteme
GmbH
A-2301 Gross Enzersdorf
Gloritstraße 2
T: +43 2249 / 7090
W: glorit.at

Re Rollläden elektrisch: Kästen und Führungsschienen Anthrazit , Behang Silber

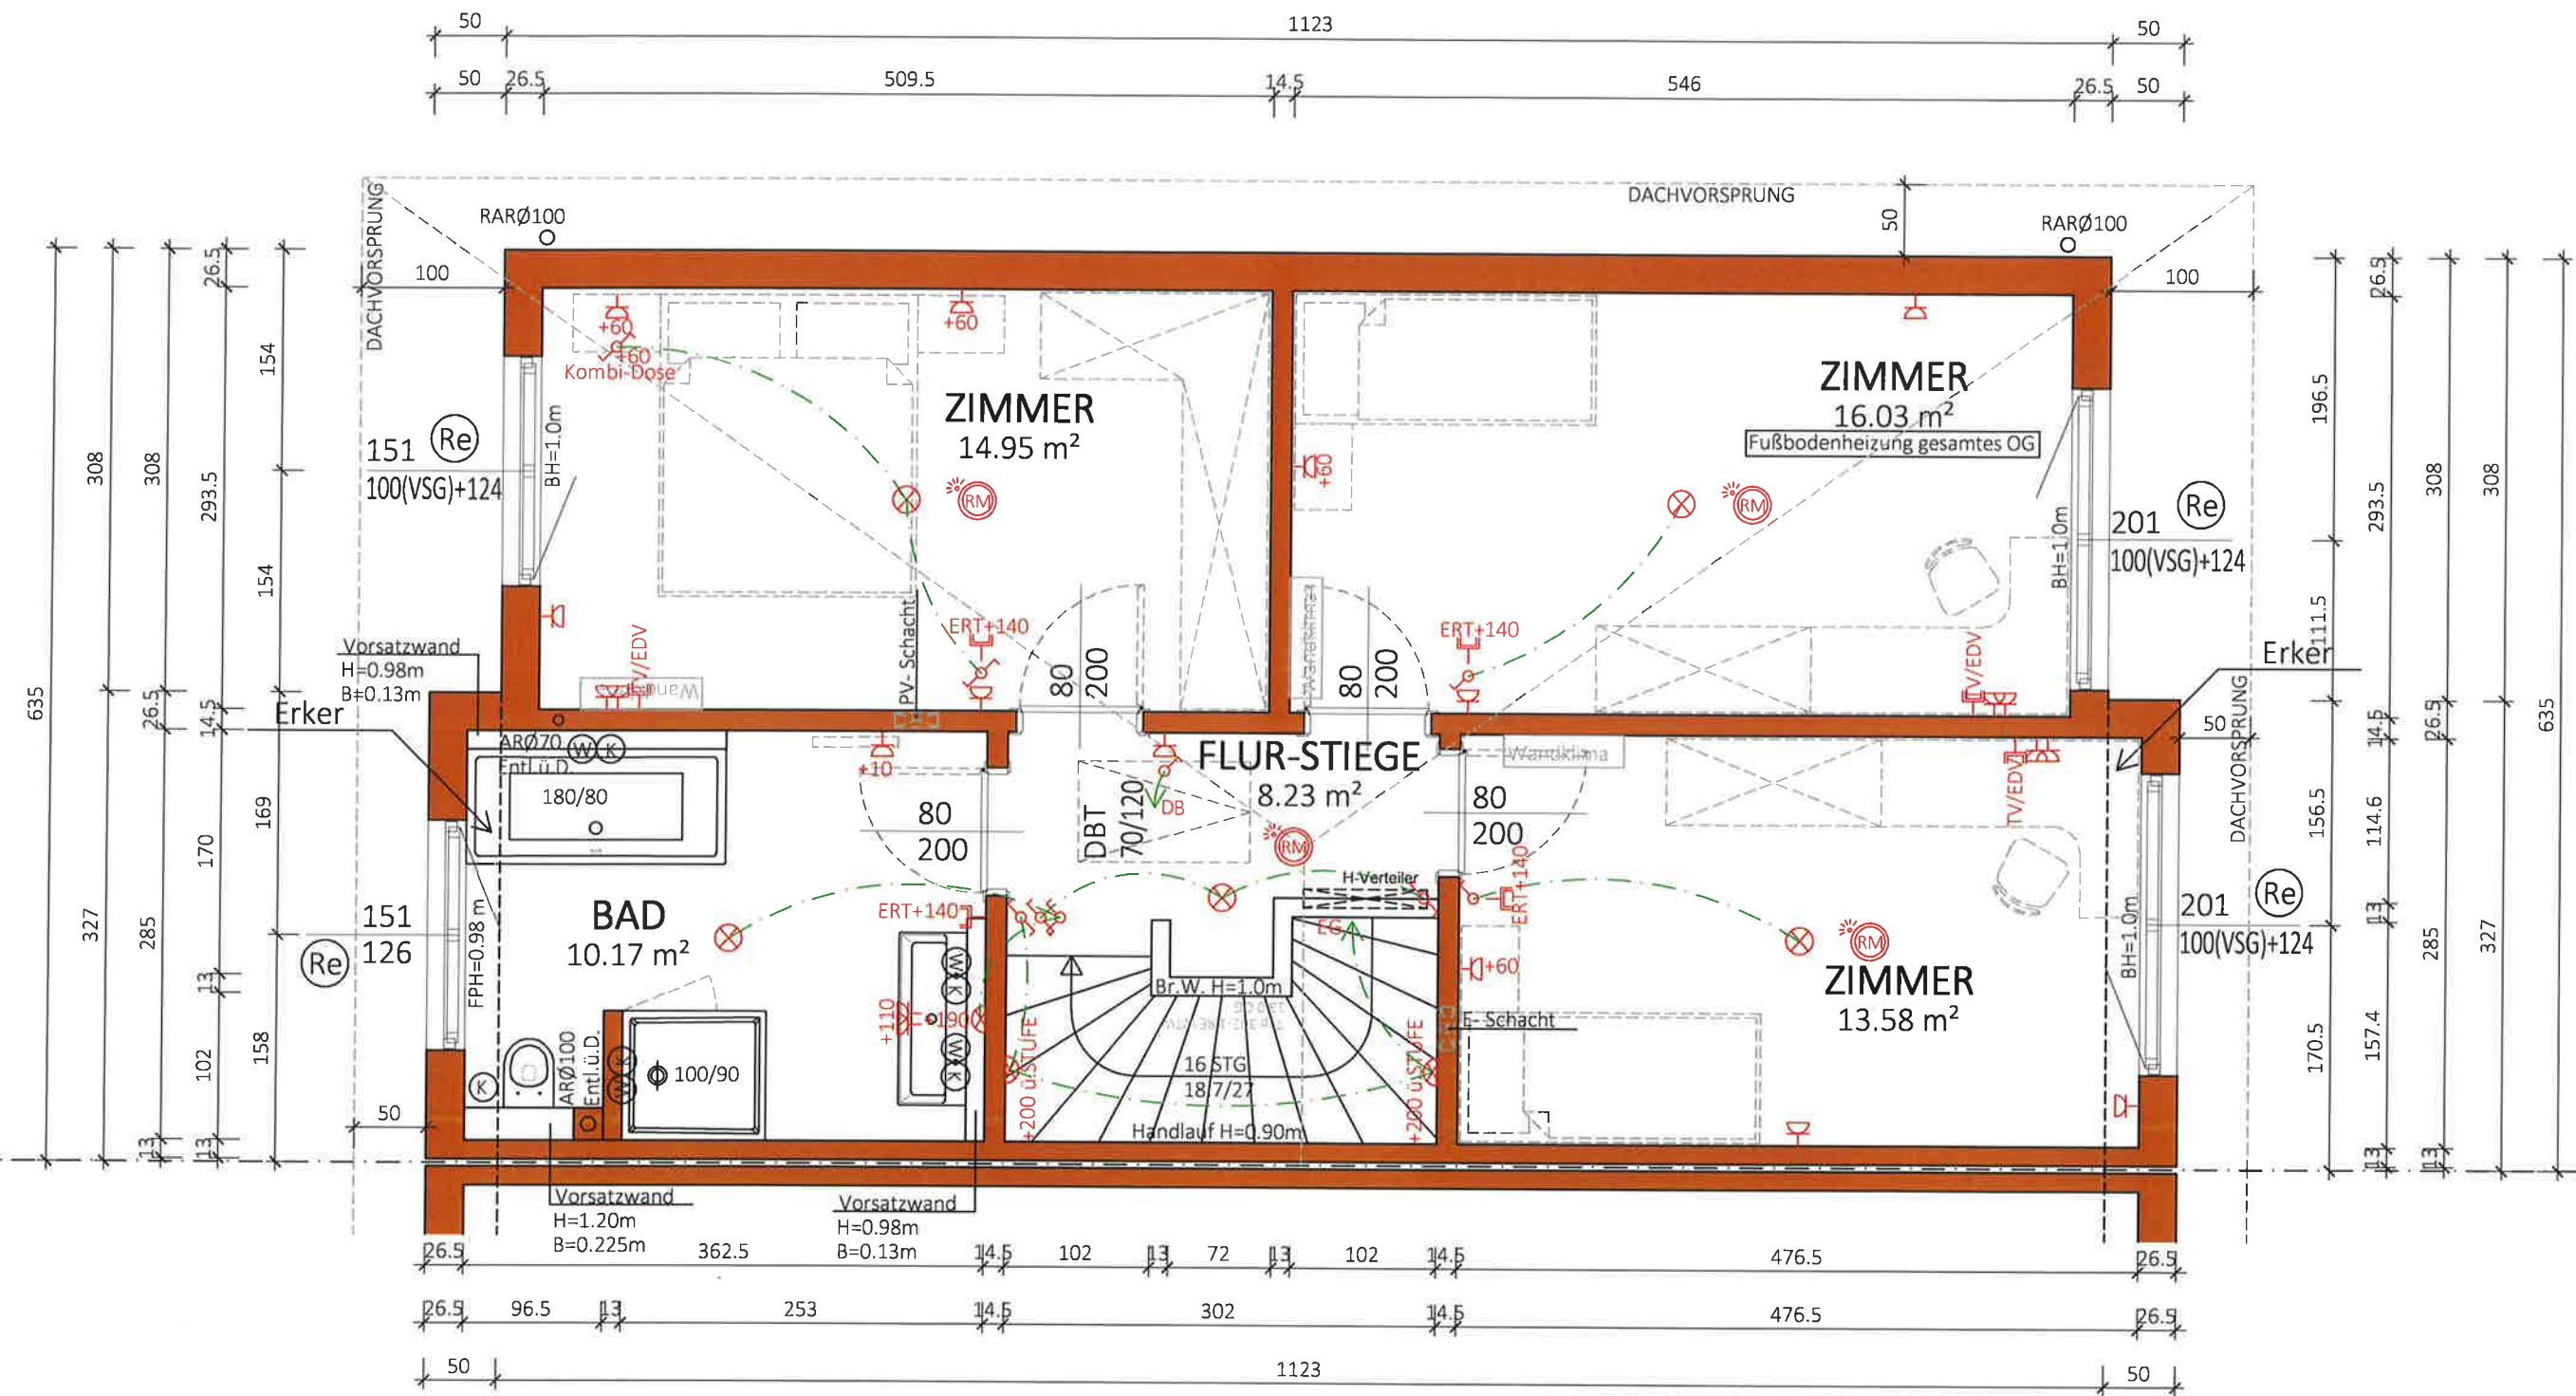

NGF:
62.96 m²
WNF:
59.03 m²


Typ: SONDER
1 STOCK

VORABZUG

M = 1:50
Gez: TW
Pfad: P:\PROJEKTE-ACA\21-022 HAGEDORNWEG (63)\GEBÄUDEMODULE\SB-PLÄNE\TOP 1
Plantitel: 21-022-02-SB-OG-TOP1-HAGEDORNWEG (63).DWG
Datum: 15.09.2022
Änderung: 09.12.2024/HE / 06.02.2025/GT
Freigabe: 12.2.25 ROK



Glorit
Bausysteme
GmbH
A-2301 Gross Enzersdorf
Gloritstraße 2
T: +43 2249 / 7090
W: glorit.at

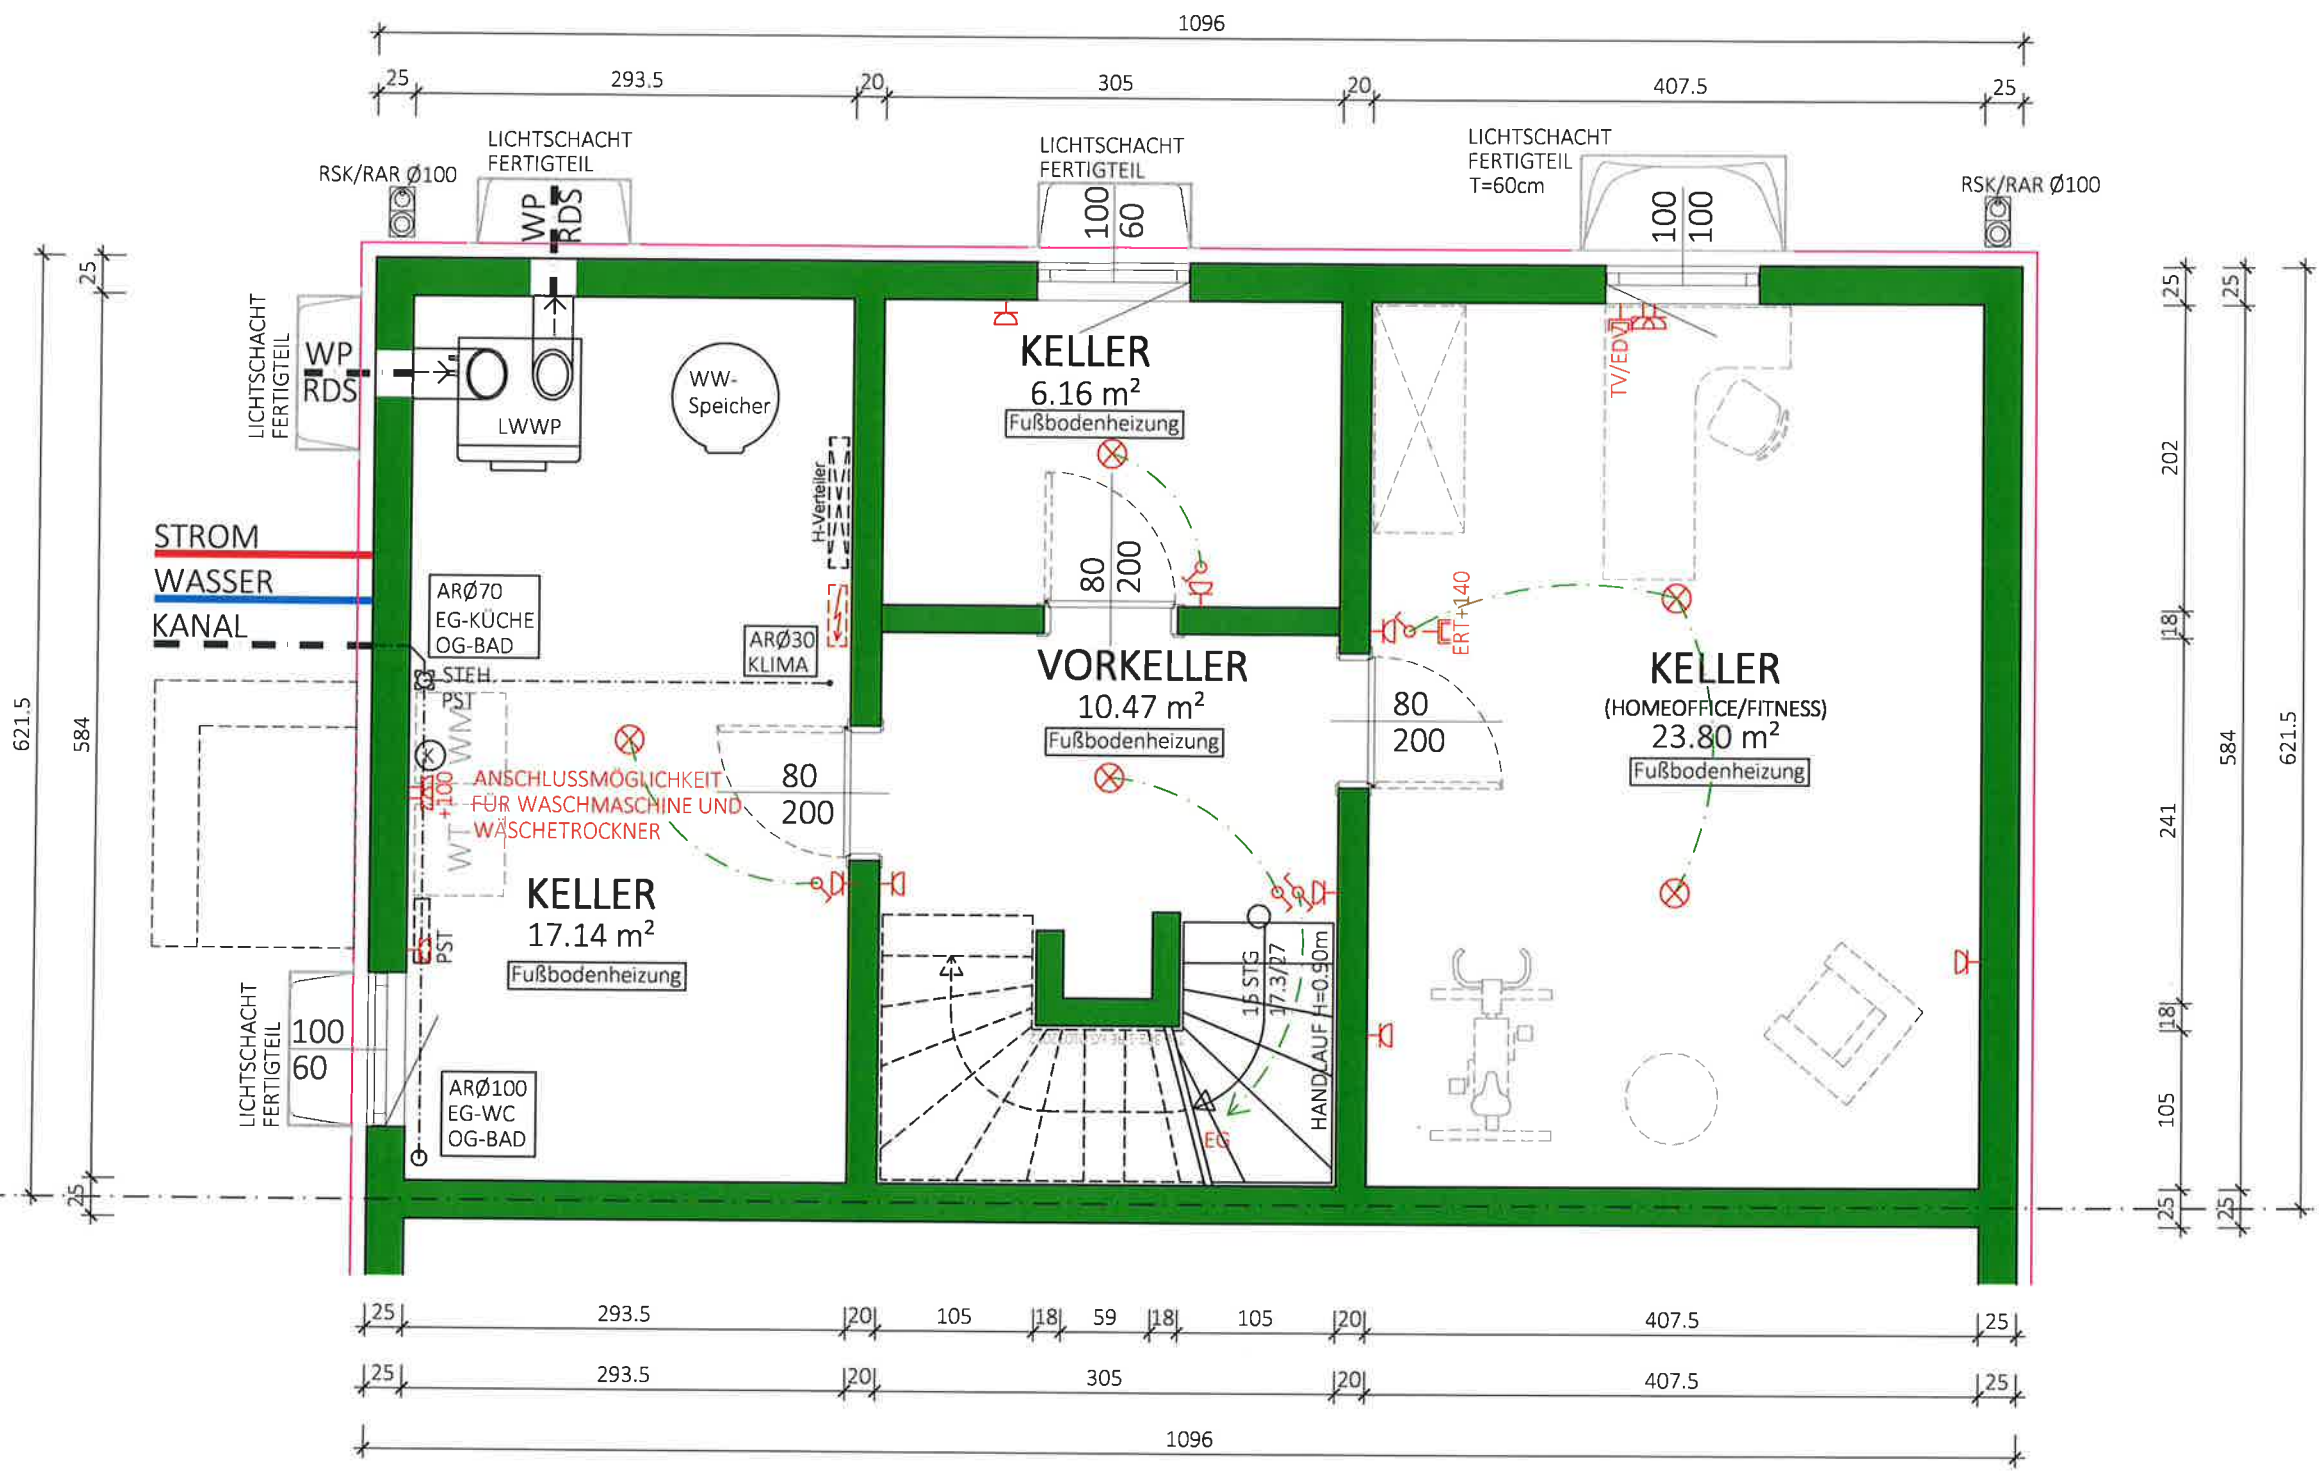

NF:
57.57 m²
BGF:
68.12 m²

Typ: SONDER
KELLER

VORABZUG


M = 1:50	Datum: 15.09.2022
Gez: TW	Änderung: 21.03.24/HE-Innenwände D=20cm bzw. D=18cm +LS gr.Raum
Pfad: P:\PROJEKTE -ACA\21-022 HAGEDORNWEG (63)\GEBÄUDEMODULE\SP-PLÄNE\TOP 1 T=60cm;	Freigabe: 27.3.24 <i>ML</i> <i>J.L</i>
Plantitel: 21-022-00-SB-KG-TOP1-HAGEDORNWEG (63).DWG	



Glorit
Bausysteme
GmbH

A-2301 Gross Enzersdorf
Gloritstraße 2

T: +43 2249 / 7090
W: glorit.at

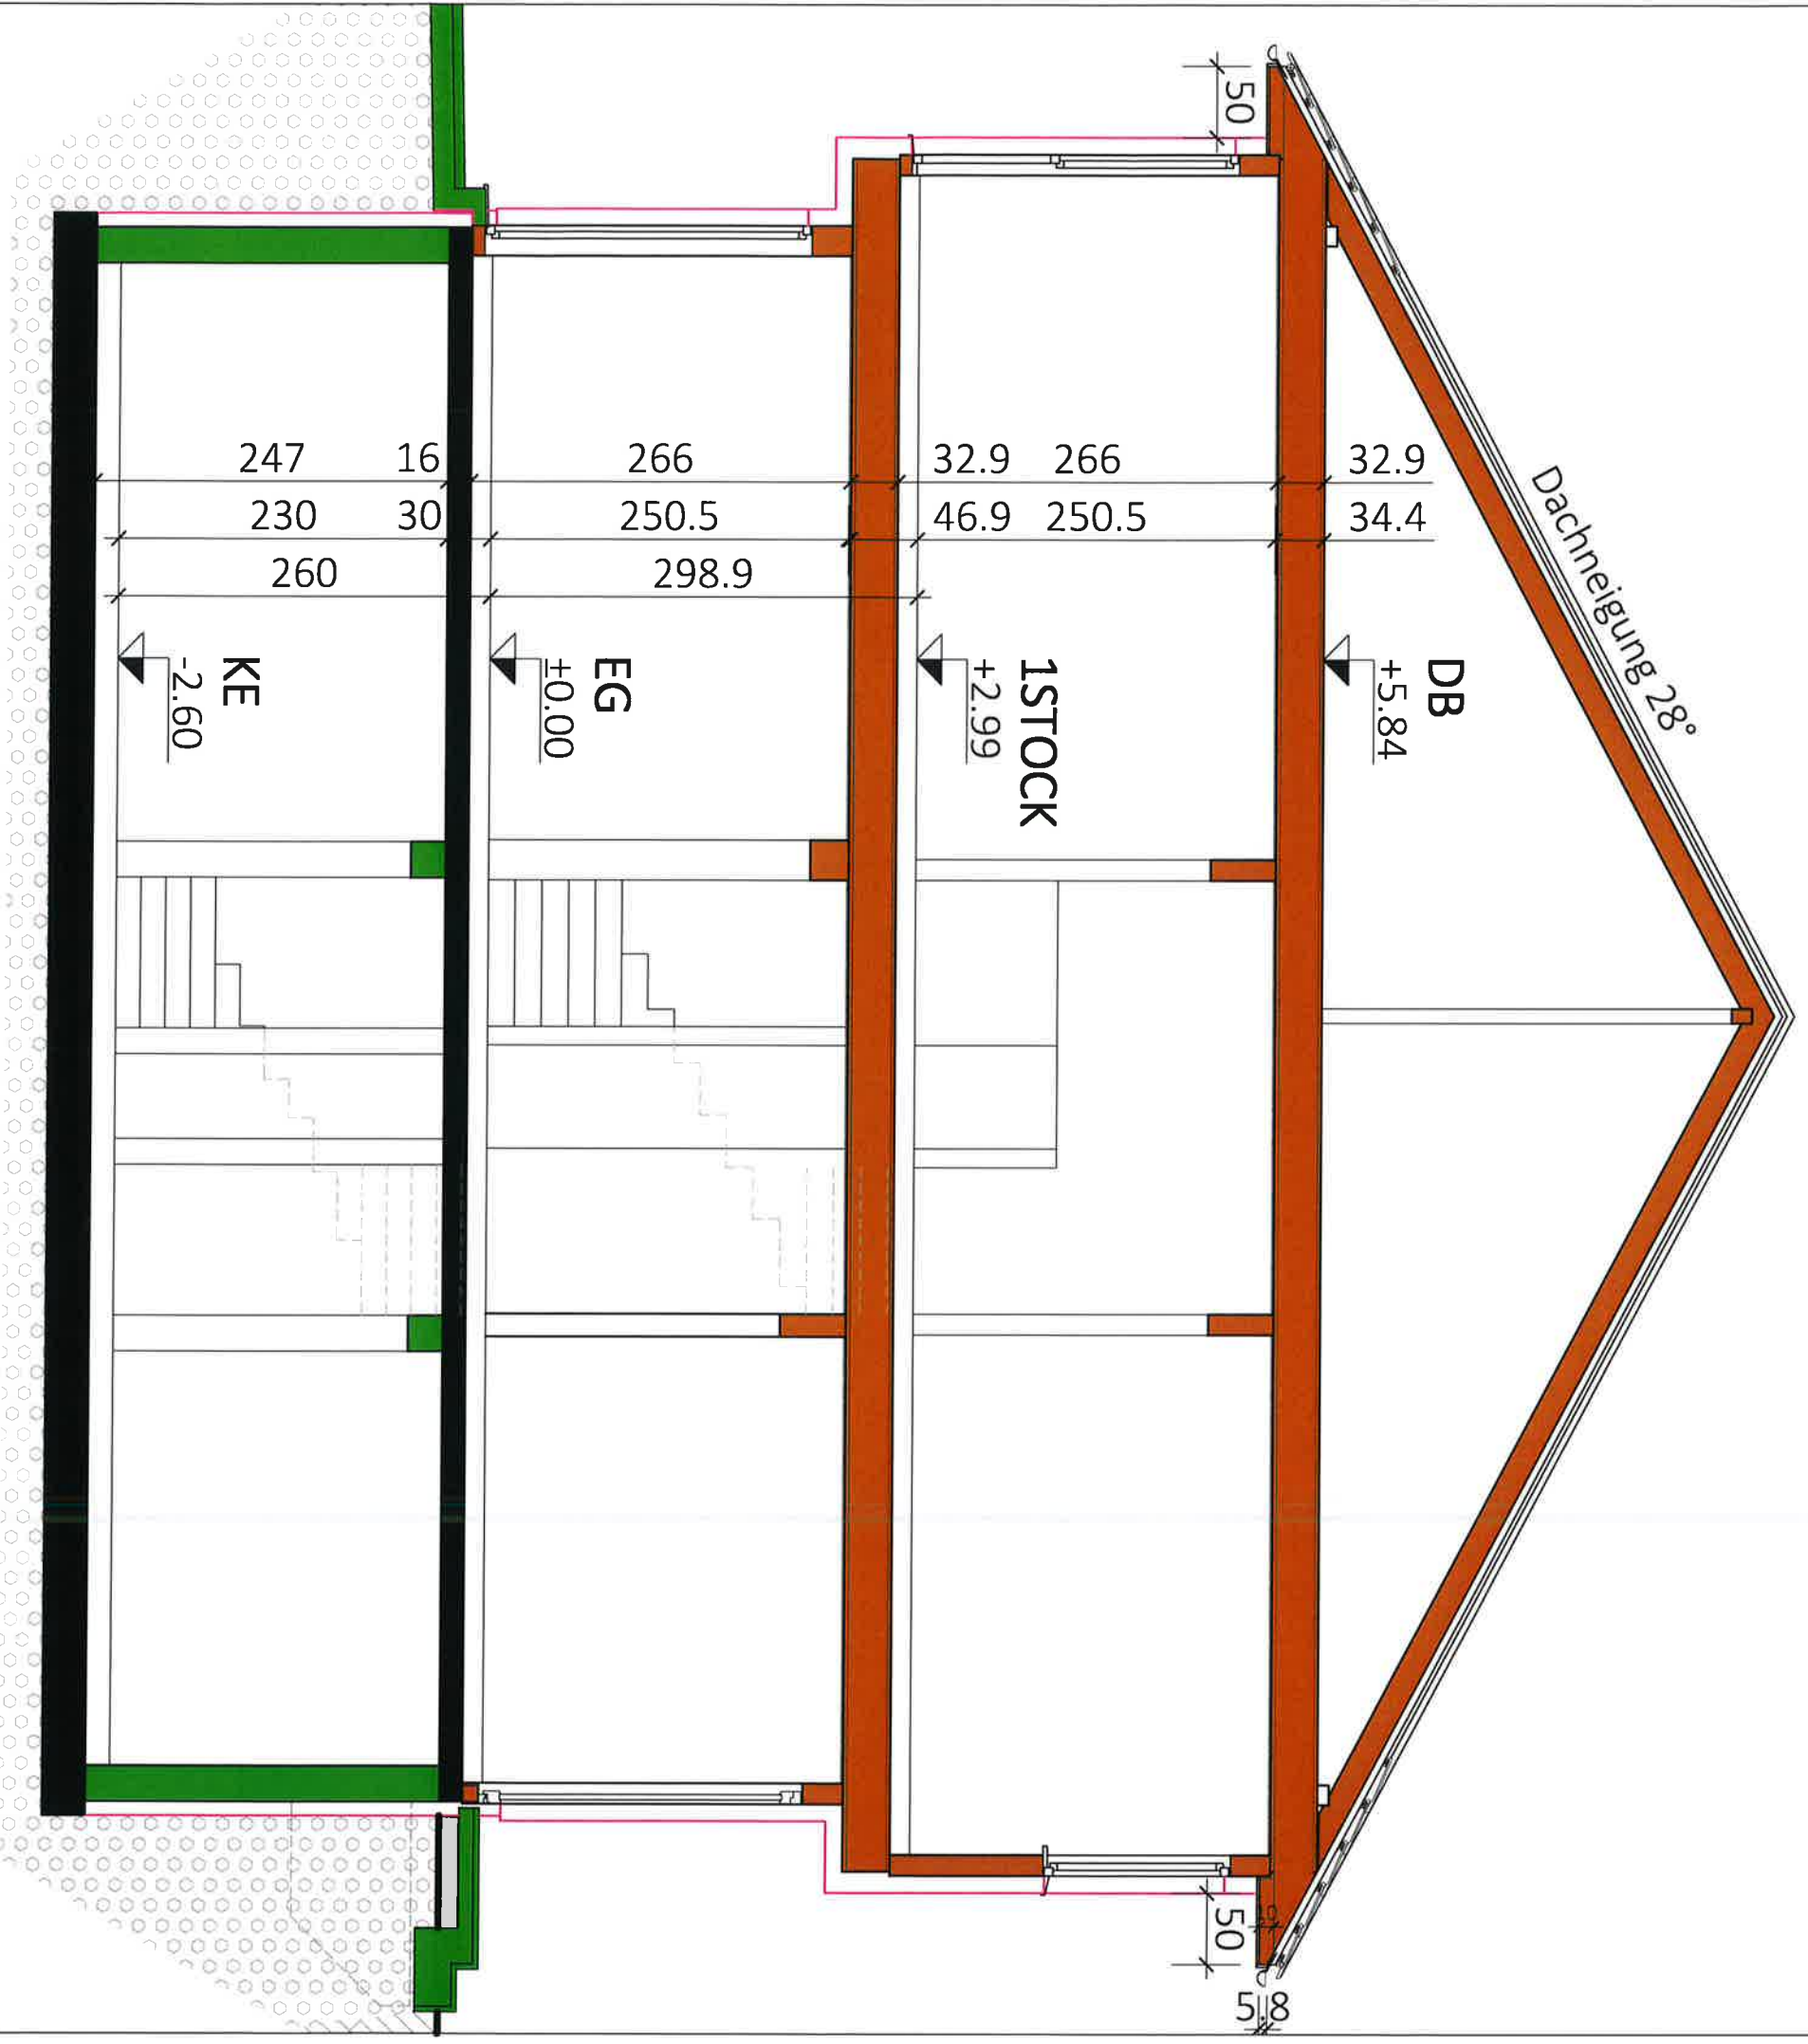

Typ: SONDER

SCHNITT

VORABZUG

M = 1:50

Gez: TW

Datum: 16.09.2022

Pfad: p:\PROJEKTE -ACA\21-022 HAGEDORNWEG (63)\GEBÄUDEMODULE\SB-PLAN\TOP 1

Änderung: 00.00.2021


Plantitel: 21-022-04-SB-SCHNITT-TOP1-HAGEDORNWEG (63).DWG

Freigabe: 02.10.2023


02.10.23 MHL

Vorabzug


Glorit
Bausysteme
GmbHA-2301 Gross Enzersdorf
Gloritstraße 2T: +43 2249 / 7090
W: glorit.at

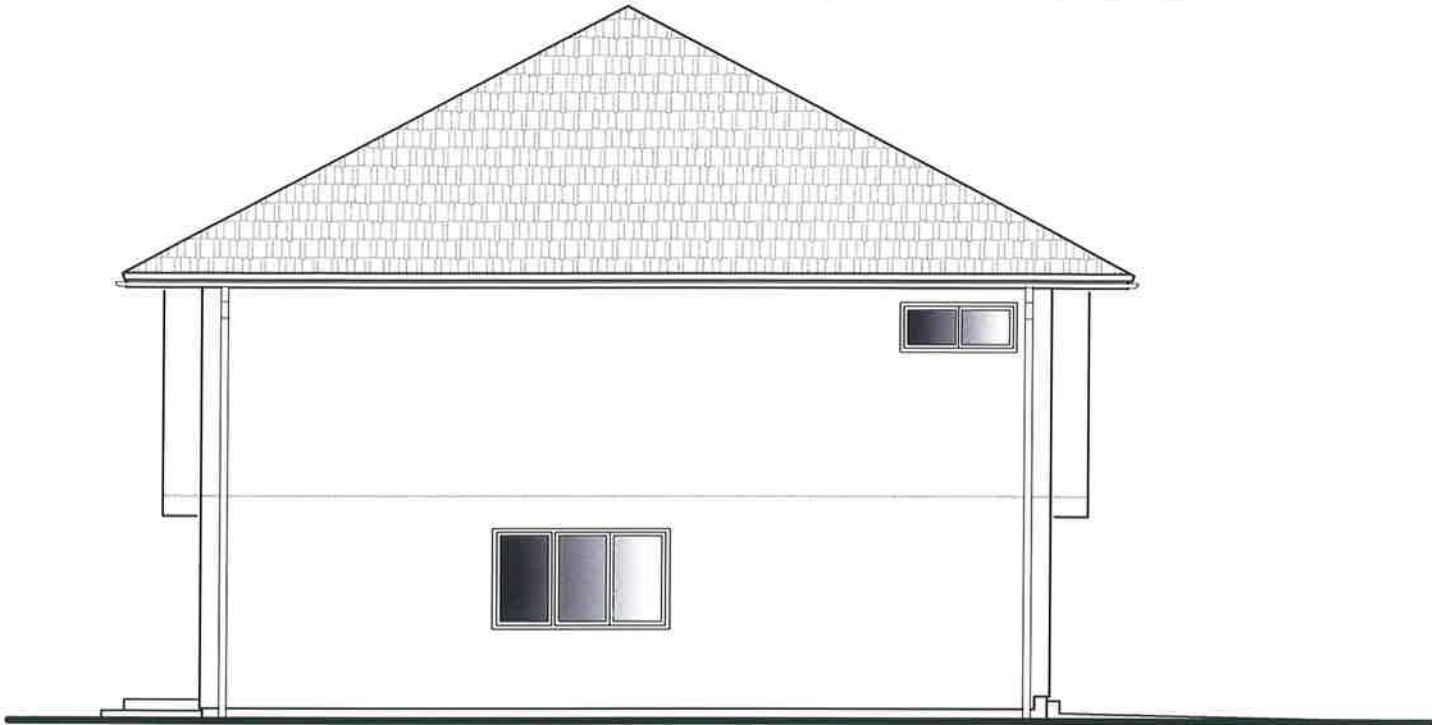


SÜD ANSICHT
TOP 2

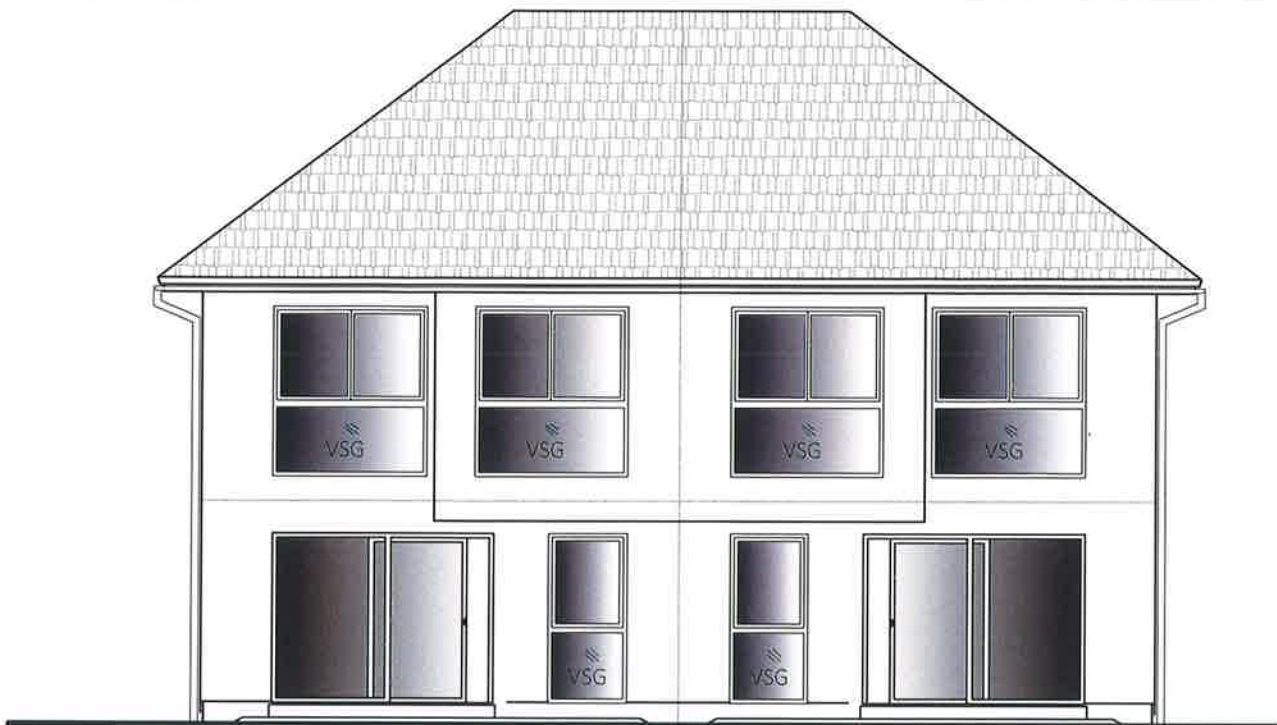

OST ANSICHT
TOP 2+1

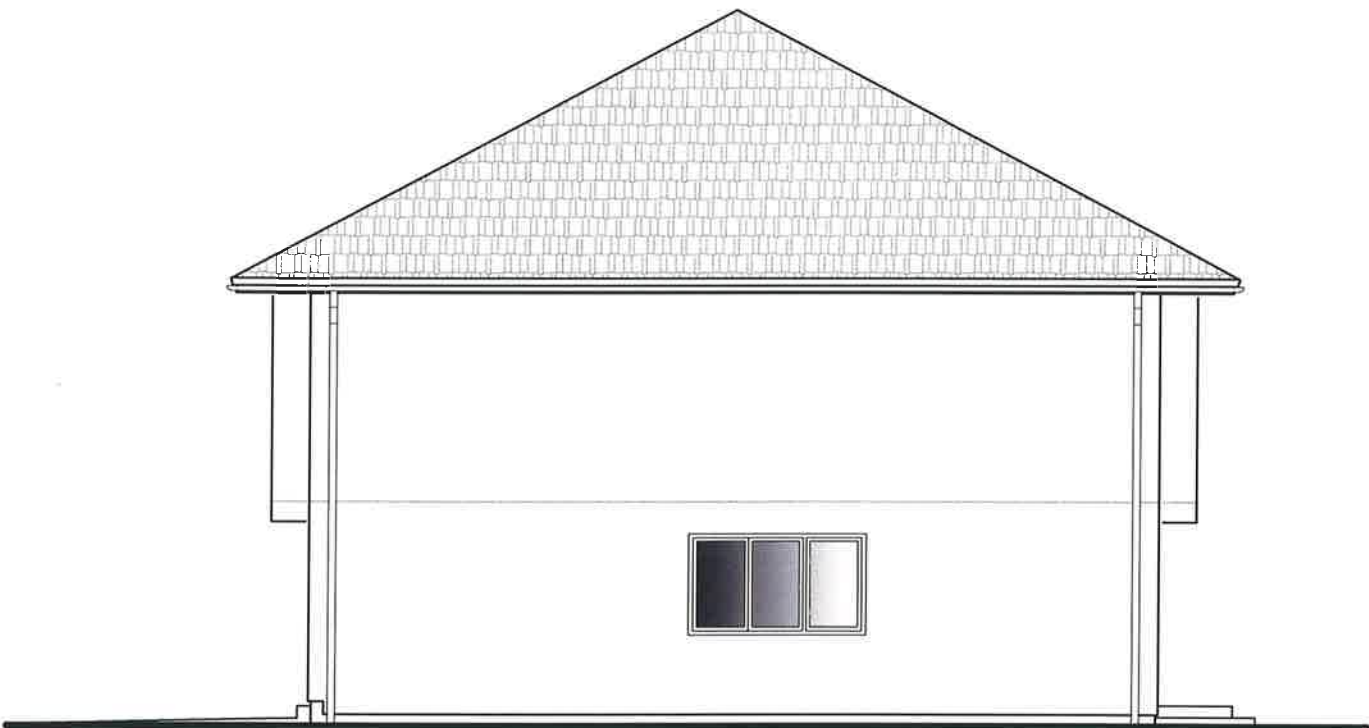

NORD ANSICHT
TOP 1

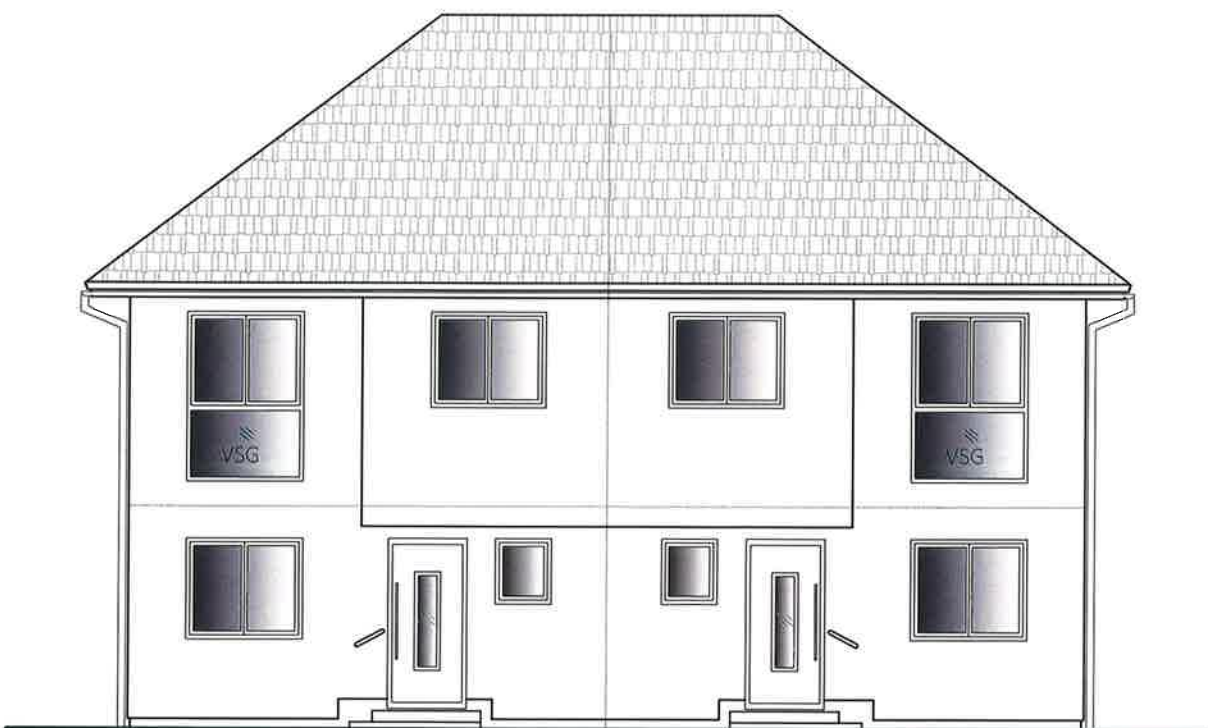

WEST ANSICHT
TOP 1+2

Typ: SONDER
ANSICHTEN

M = ANGEPASST

Gez: TW

Pfad: P:\PROJEKTE-ACA\21-022 HAGEDORNWEG (63)\GEBÄUDEMODULE\SB-PLÄNE\TOP 2

Plantitel: 21-022-05-SB-ANSICHTEN-TOP1-2-HAGEDORNWEG (63).DWG

VORABZUG

Technische Änderungen vorbehalten

Datum: 20.09.2022

Änderung: 04.02.2025/GT

Freigabe: 12.2.25 KKK



Glorit
Bausysteme
GmbH

A-2301 Gross Enzersdorf
Gloritstraße 2

T: +43 2249 / 7090
W: glorit.at