



Bauunternehmer
 Peter Steuchting
 Stadlauerstrasse
 St. Florian
 bestehend aus einem Zimmer und Herstellen eines Gemüsekellers für Herrn Adam Winkler in Sankt Veit 1825 Post St. Andrä 1801

MASSSTAB 1/100

SÜDANSICHT

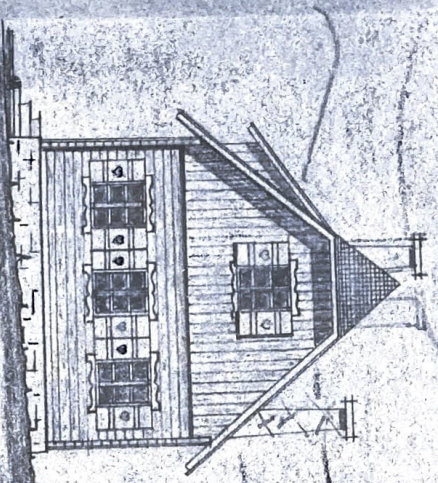


WESTANSICHT

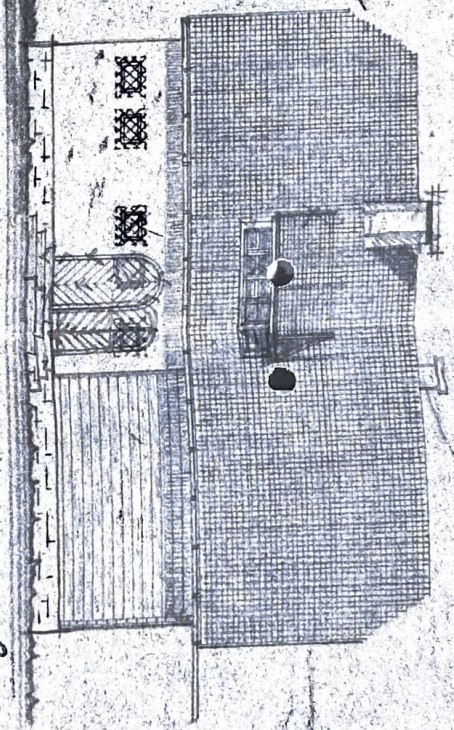


Kapitulum feldt!


SEHNIT A-B

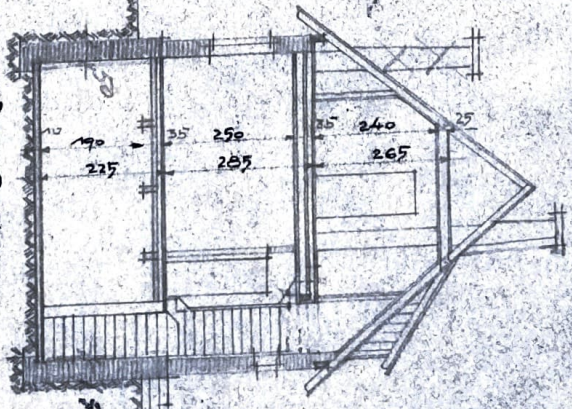


KELLER-GESCHOSS

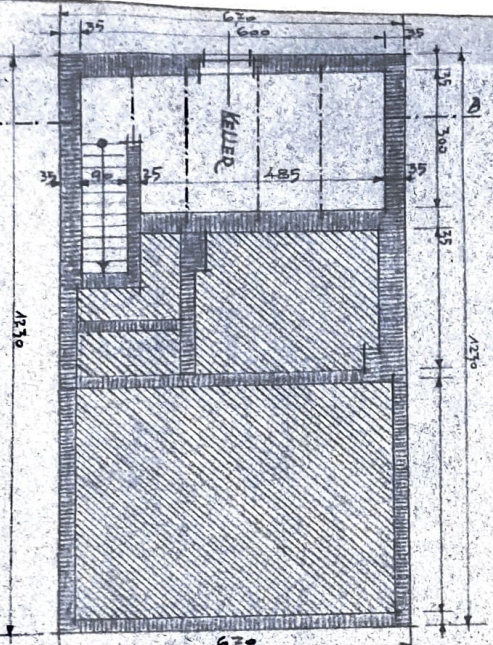

ERD-GESCHOSS

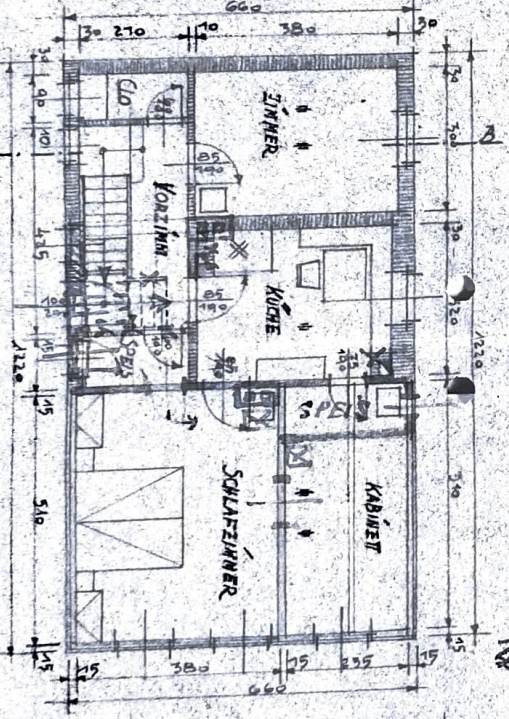

DACH-GESCHOSS

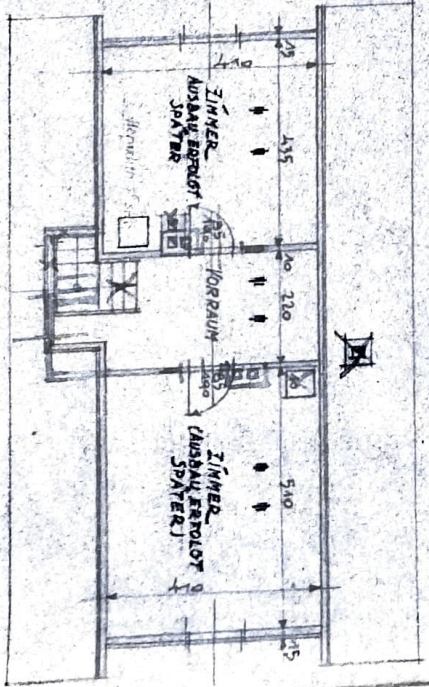

St. Andrä, April 1846

Baupolizeilich genehmigt
 Hochbauamt Wolske

DER BAUHERR: *M. J. Schöberl* W. d. M.

DER BAUFÜHRER: *Peter Steuchting*
 Stadlauerstrasse
 St. Andrä 1801