

Bauamt zurück

A

Gabriele u. Sebast. Spiller
Callstr. 3, 2500 Baden

Adolfine Rath
Elisabethstr. 86.
2500 Baden



EZ 203
Helmut u. Johann
Machal
Weilburgstr. 39
2500 Baden

EZ 2305

EZ 2306

EZ 204

EZ 205
Friederike Zölfel
Weilburgstr. 43
2500 Baden

39

41

43

45

Weilburgstraße

Lageplan 1:500

Grundeigentümer:

Stopfer Walter
Audorfasse 21, 1210 Wien

Syrota Henriette
Weilburgstr. 41, 2500 Baden

Weiss Dieter Dkfm
Weilburgstr. 41, 2500 Baden

Stopfer Helga
Audorfasse 21, 1210 Wien

Türk Richard
Weilburgstr. 41, 2500 Baden

Weiss Wilfriede
Weilburgstr. 41, 2500 Baden

Gimborn Michaela
H. Streckerg. 2, 2500 Baden

Türk Eva
Weilburgstr. 41, 2500 Baden

SCHAFTHAUSER Paul

Bauwerber:
Farkas Anna
Fasangasse 34/19, 1030 Wien

Planverfasser:
Arch. Mag. Ing. Heribert Soyka
Strohberggasse 14, 1120 Wien

Bauführer:

Wohnungseigentümer: Tamas Farkas Fasangasse 34/19 1030 WIEN

Einreichplan

Weilburgstr. 41, 2500 Baden EZ 204/ Rauhenstein


Herstellung eines Brauseraumes mit WC in der Wohneinheit Top 8

Planinhalt: Lageplan 1:500, Grundriß Erdgeschoß 1:100

Plan 2714 Okt. 1990



Architekt Mag. Ing. Heribert Soyka, Strohberggasse 14 1120 Wien Tel 804 27 21

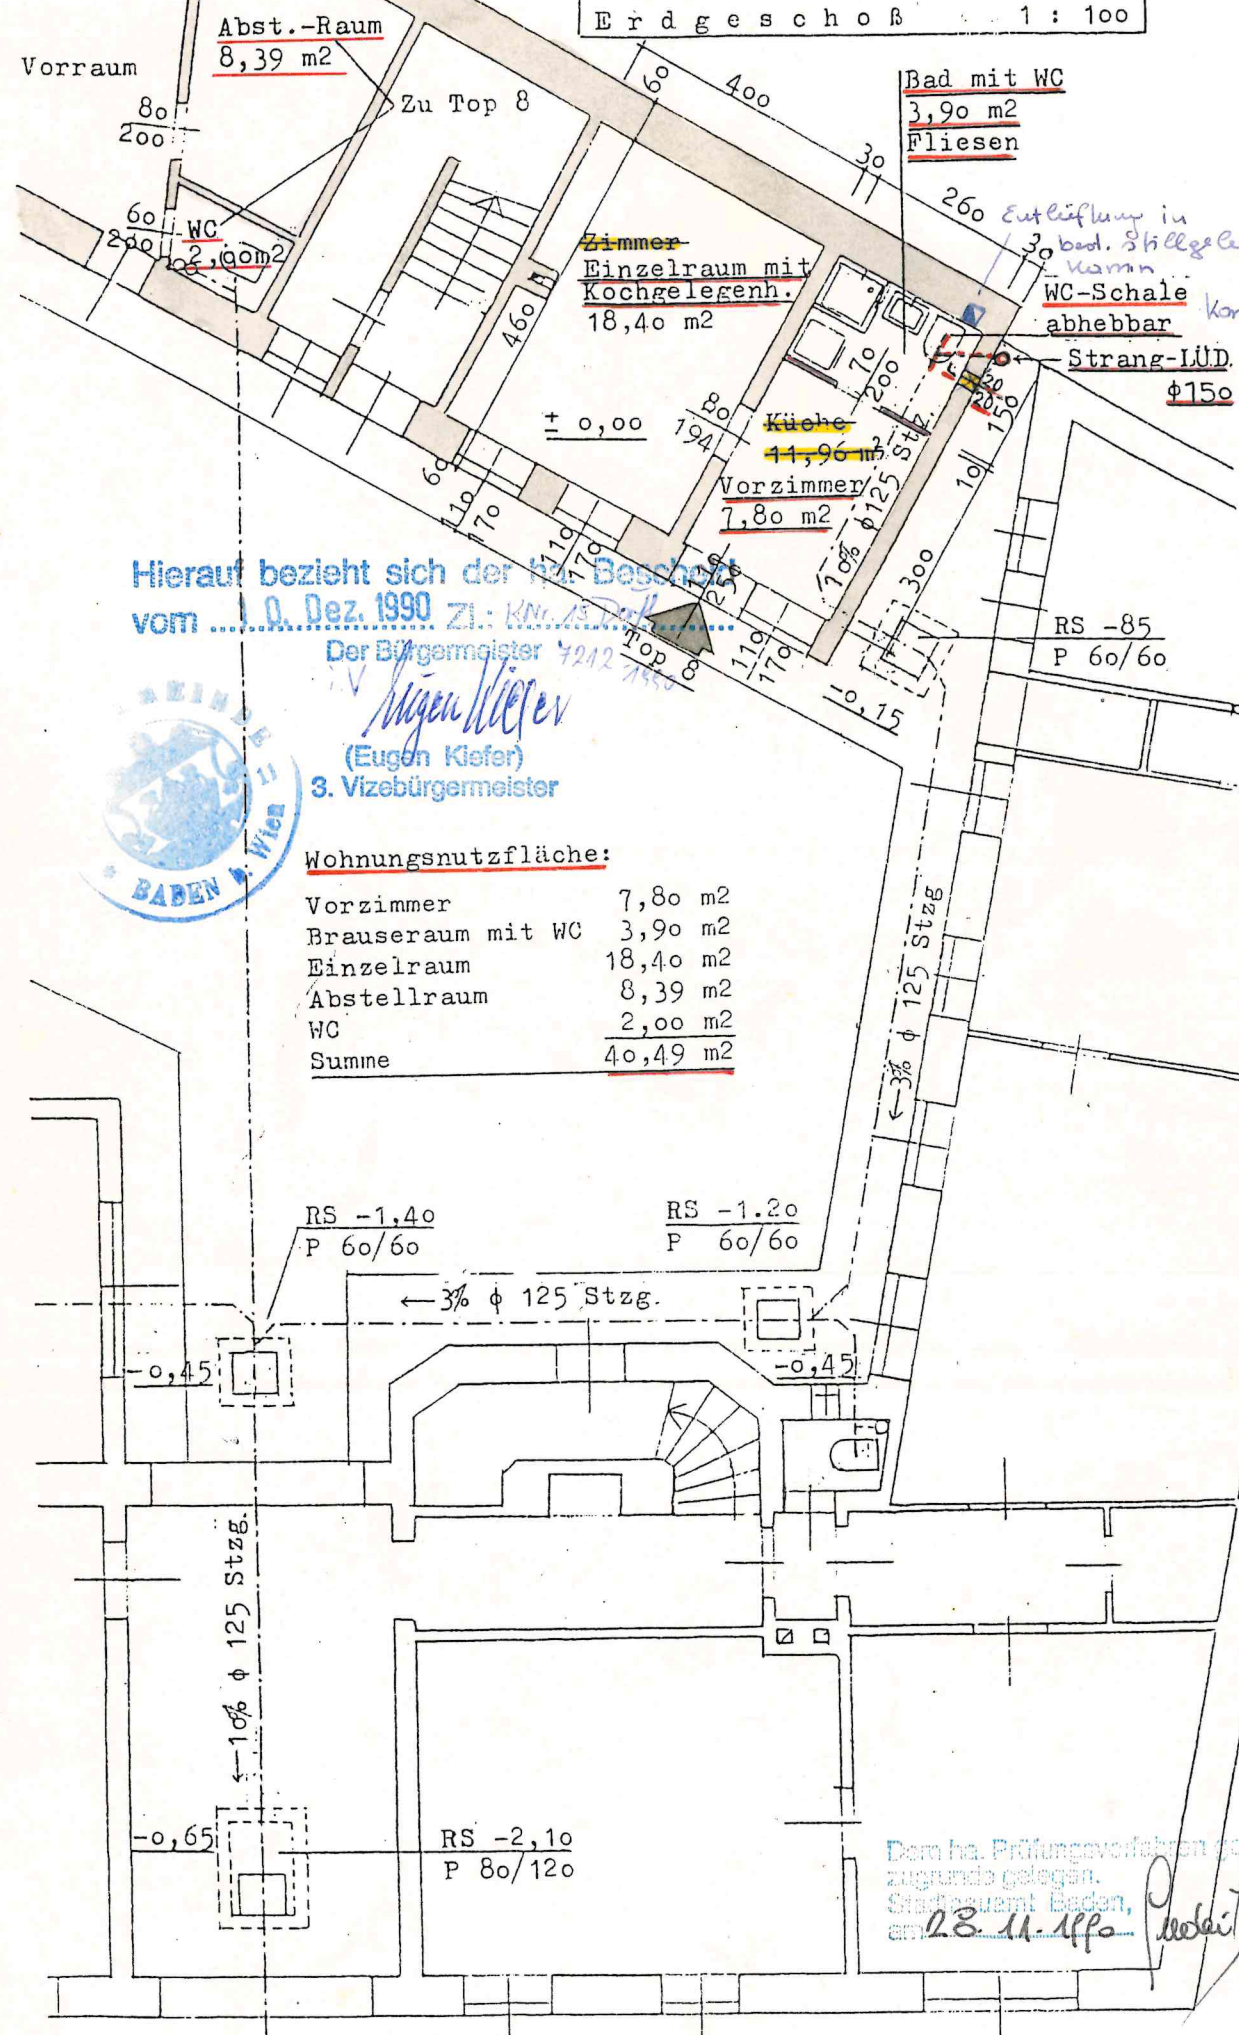

Hierauf bezieht sich der Bescheid
vom ... 0. Dez. 1990 Zl.: K.Nr. 15.200/1990

Der Bürgermeister

Eugen Klefer

(Eugen Klefer)

3. Vizebürgermeister

Wohnungsnutzfläche:

Vorzimmer	7,80 m²
Brauseraum mit WC	3,90 m²
Einzelraum	18,40 m²
Abstellraum	8,39 m²
WC	2,00 m²
Summe	40,49 m²

RS -1.40
P 60/60

RS -1.20
P 60/60

← 3% φ 125 Stzg.

-0,45

-0,45

← 10% φ 125 Stzg.

-0,65

RS -2,10
P 80/120

Dem h. Prüfungsverfahren gem. § 90 (1) NÖ.B.O.
zugrunde gelegt.
Stadtamt Baden,
am 28. 11. 1990