


BRAMAC-ALPENDACHSTEIN
 30/50 LATTUNG
 30/50 KONTERLATTUNG
 0,30 UNTERDACHBAHN atmungsaktiv
 10,0 SPERRHOLZPLATTE als Vollschalung
 220,0 SPARREN
 180,0 STEINWOLLE
 0,50 HYGRDIODE
 22,0 AUSGLEICHSLATTUNG
 12,0 OKOPLUSPLATTE

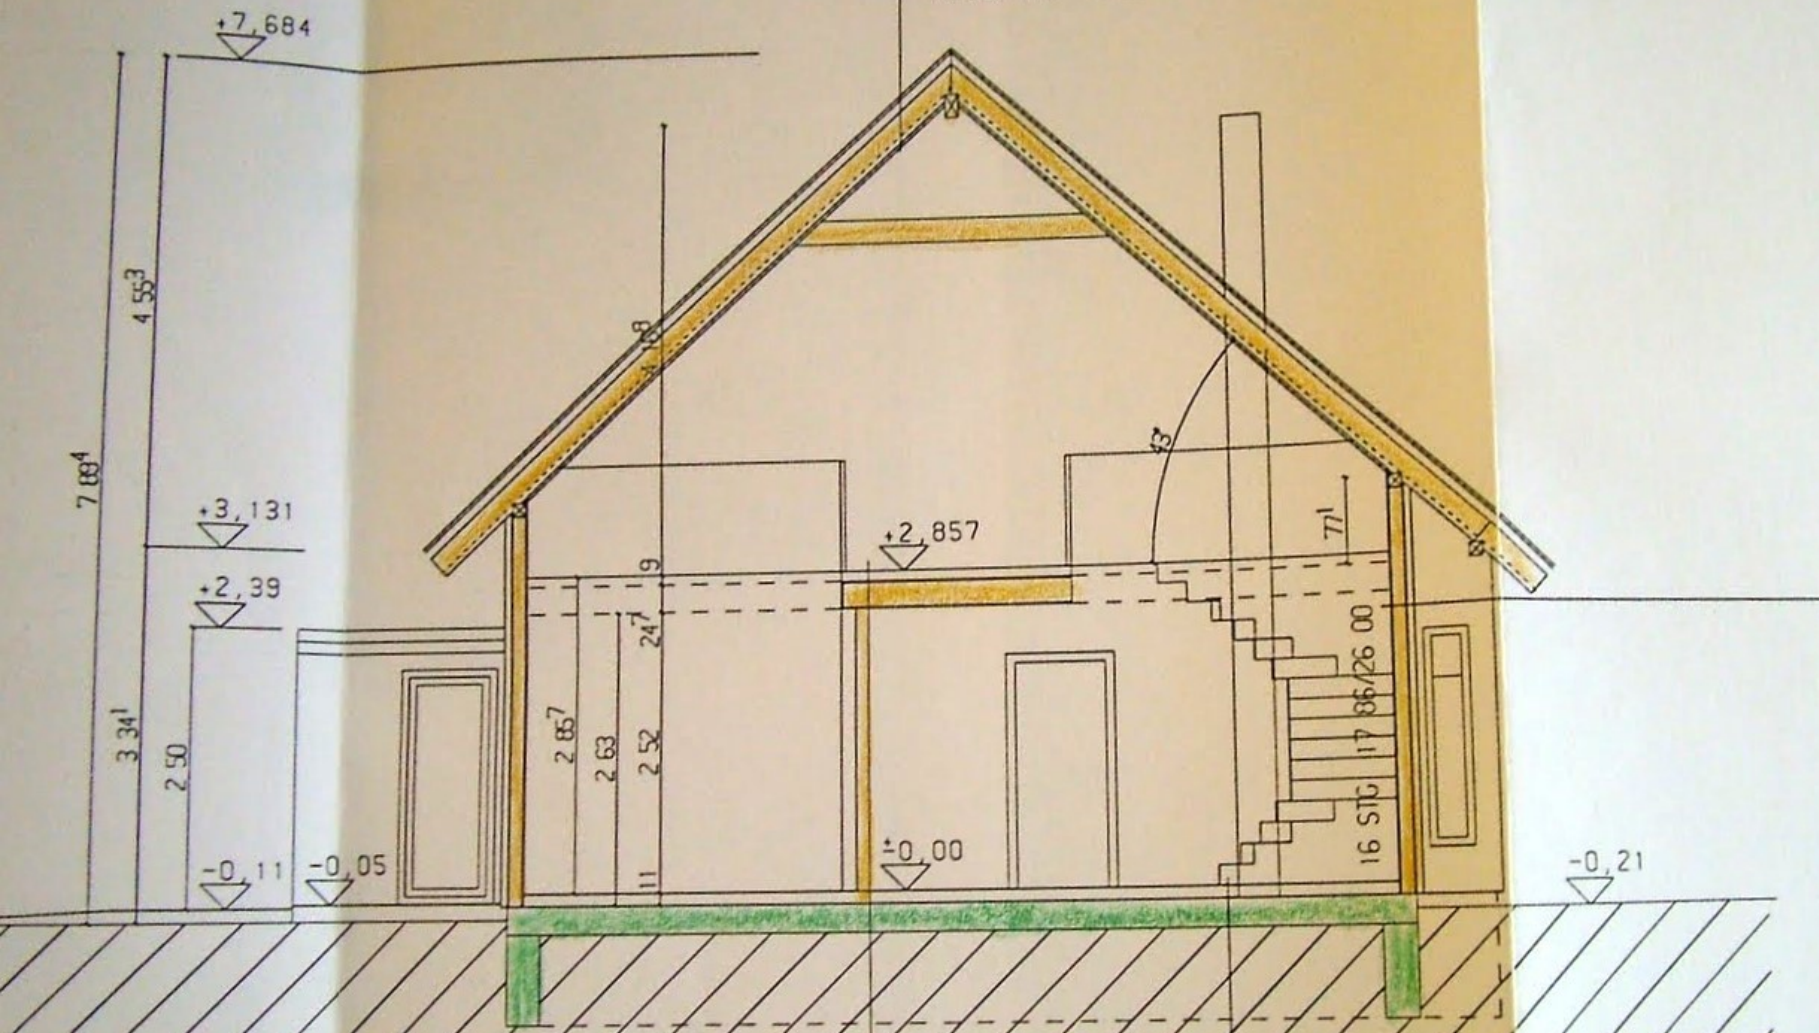

15,0 OKOPLUSPLATTE
 0,5 HYGRDIODE
 120,0 STEINWOLLE
 120,0 RAHMENKONSTR
 12,0 OKOPLUSPLATTE
 3,0 BRUKLEBER
 50,0 DAMMKORKPLATT
 3,0 AUSGLEICHSMOR
 2,0 SILIKATPUTZ

50,0 BETONESTRICH
 0,1 BAUFOLIE
 50,0 HARTSCHAUMSTOFFPL
 FUNDAMENTPLATTE