



Re Rollläden elektrisch: Kästen und Führungsschienen Anthrazit , Behang Silber

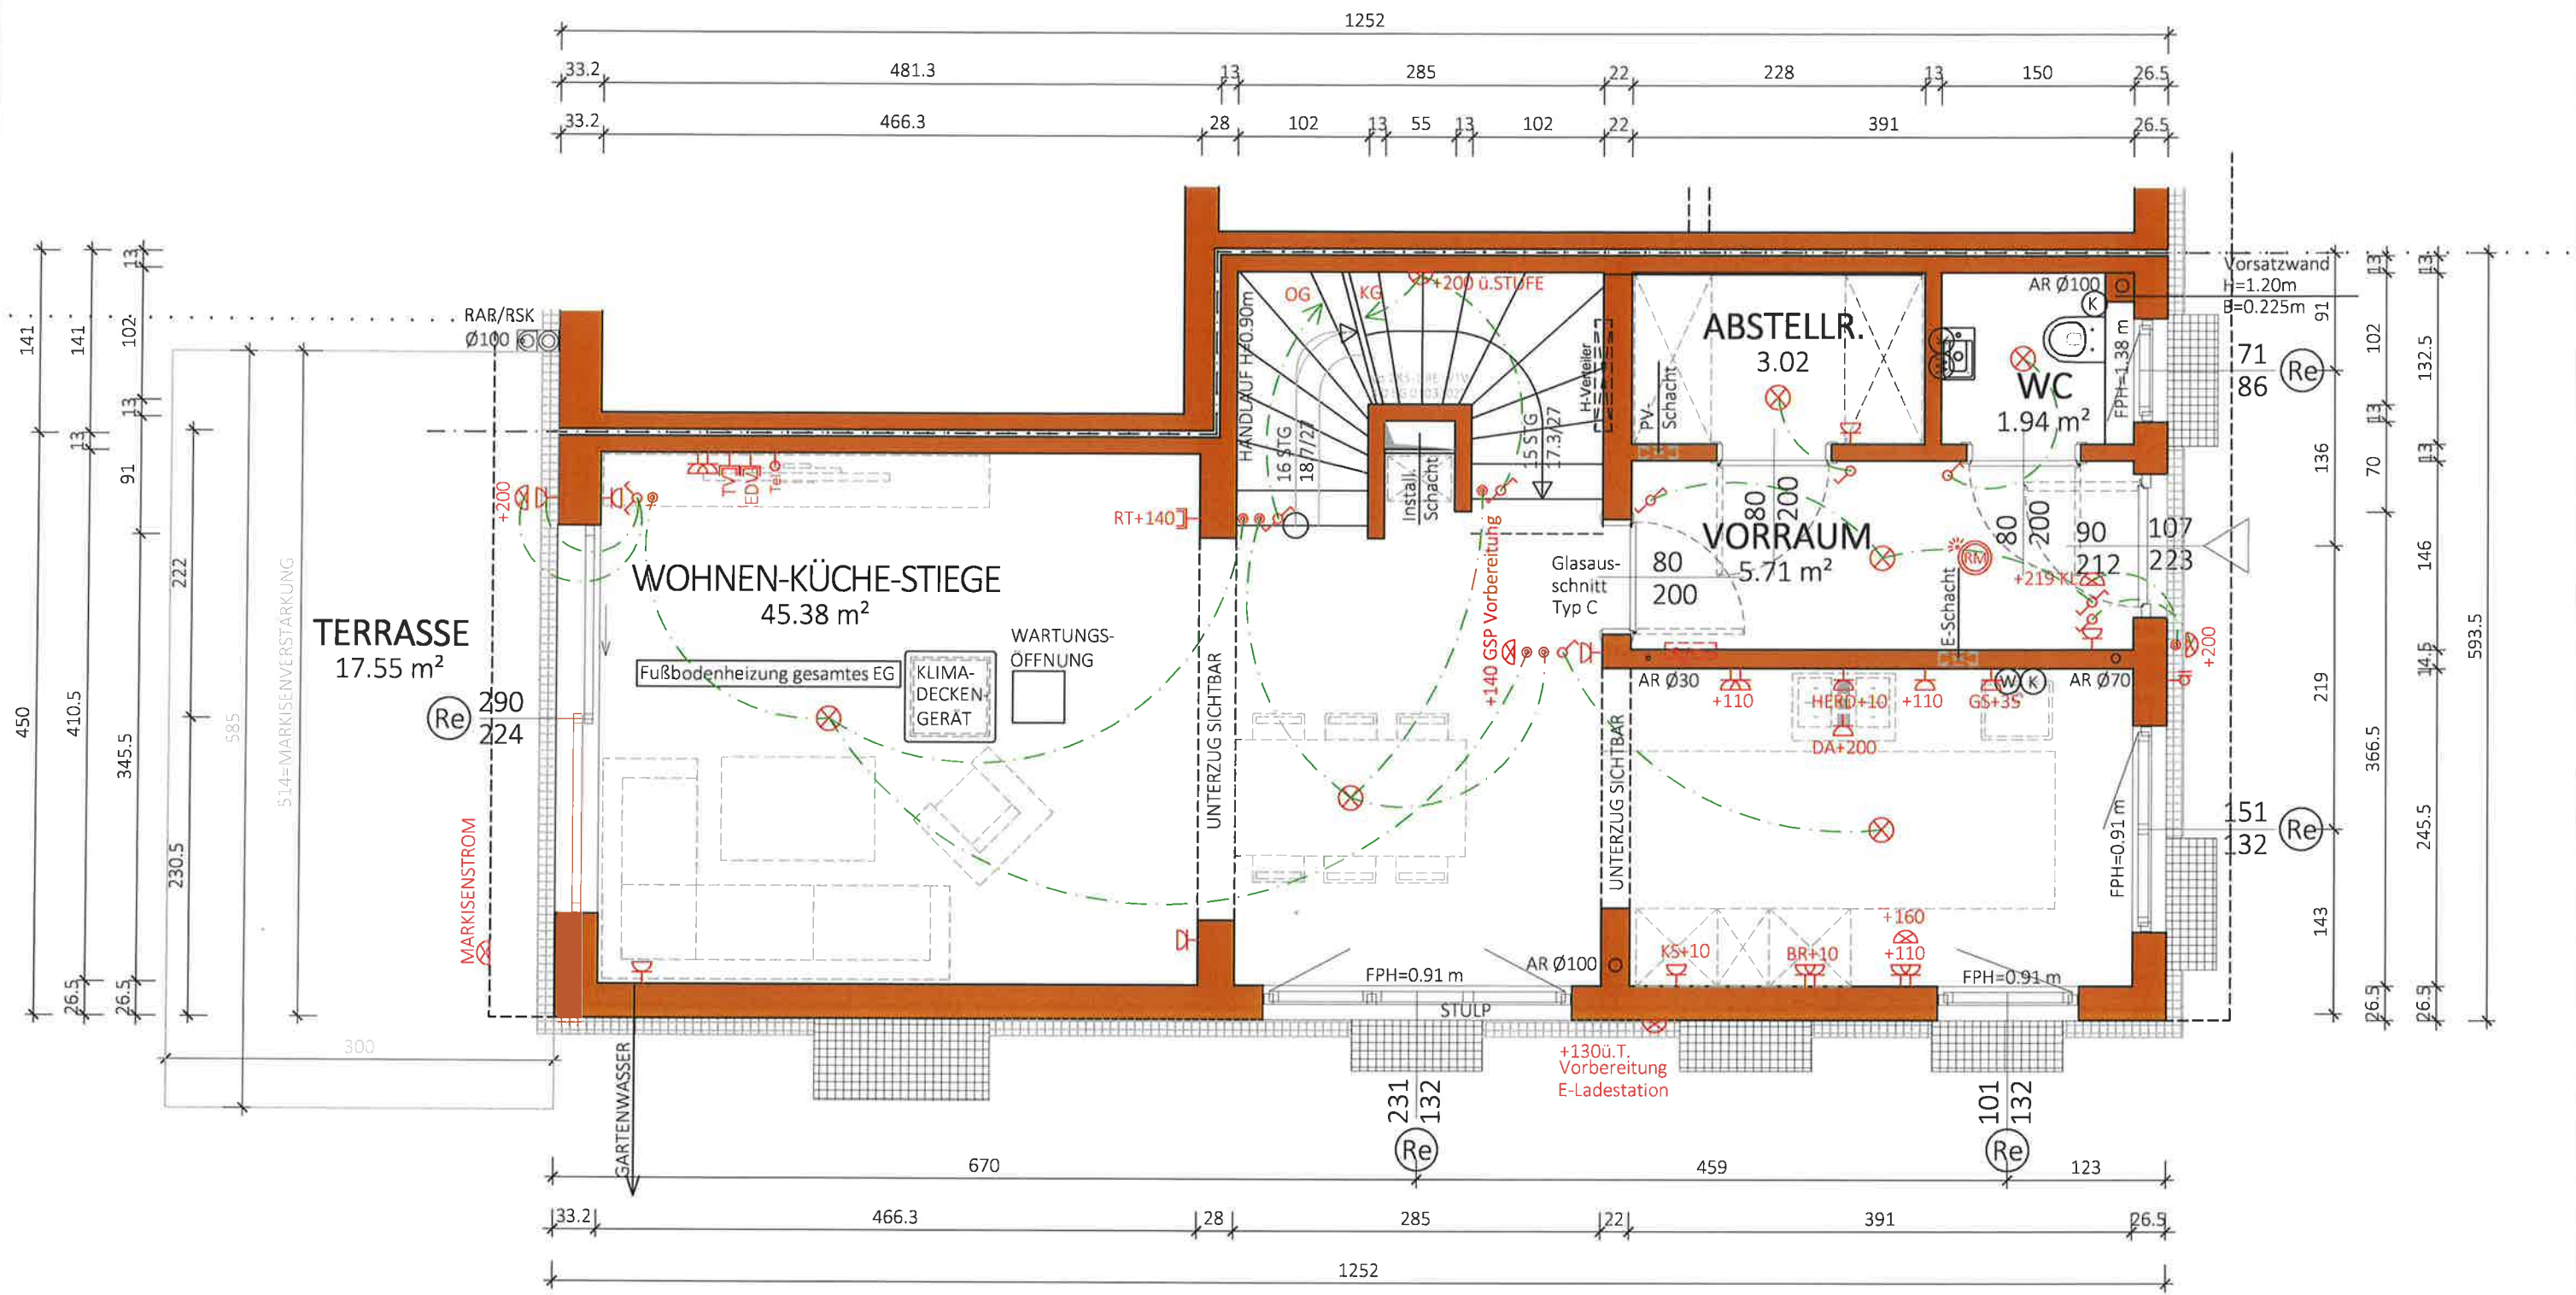


Typ: SONDER
1 STOCK

VORABZUG

Freigabe: 13.3.2025 KKH

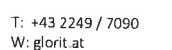

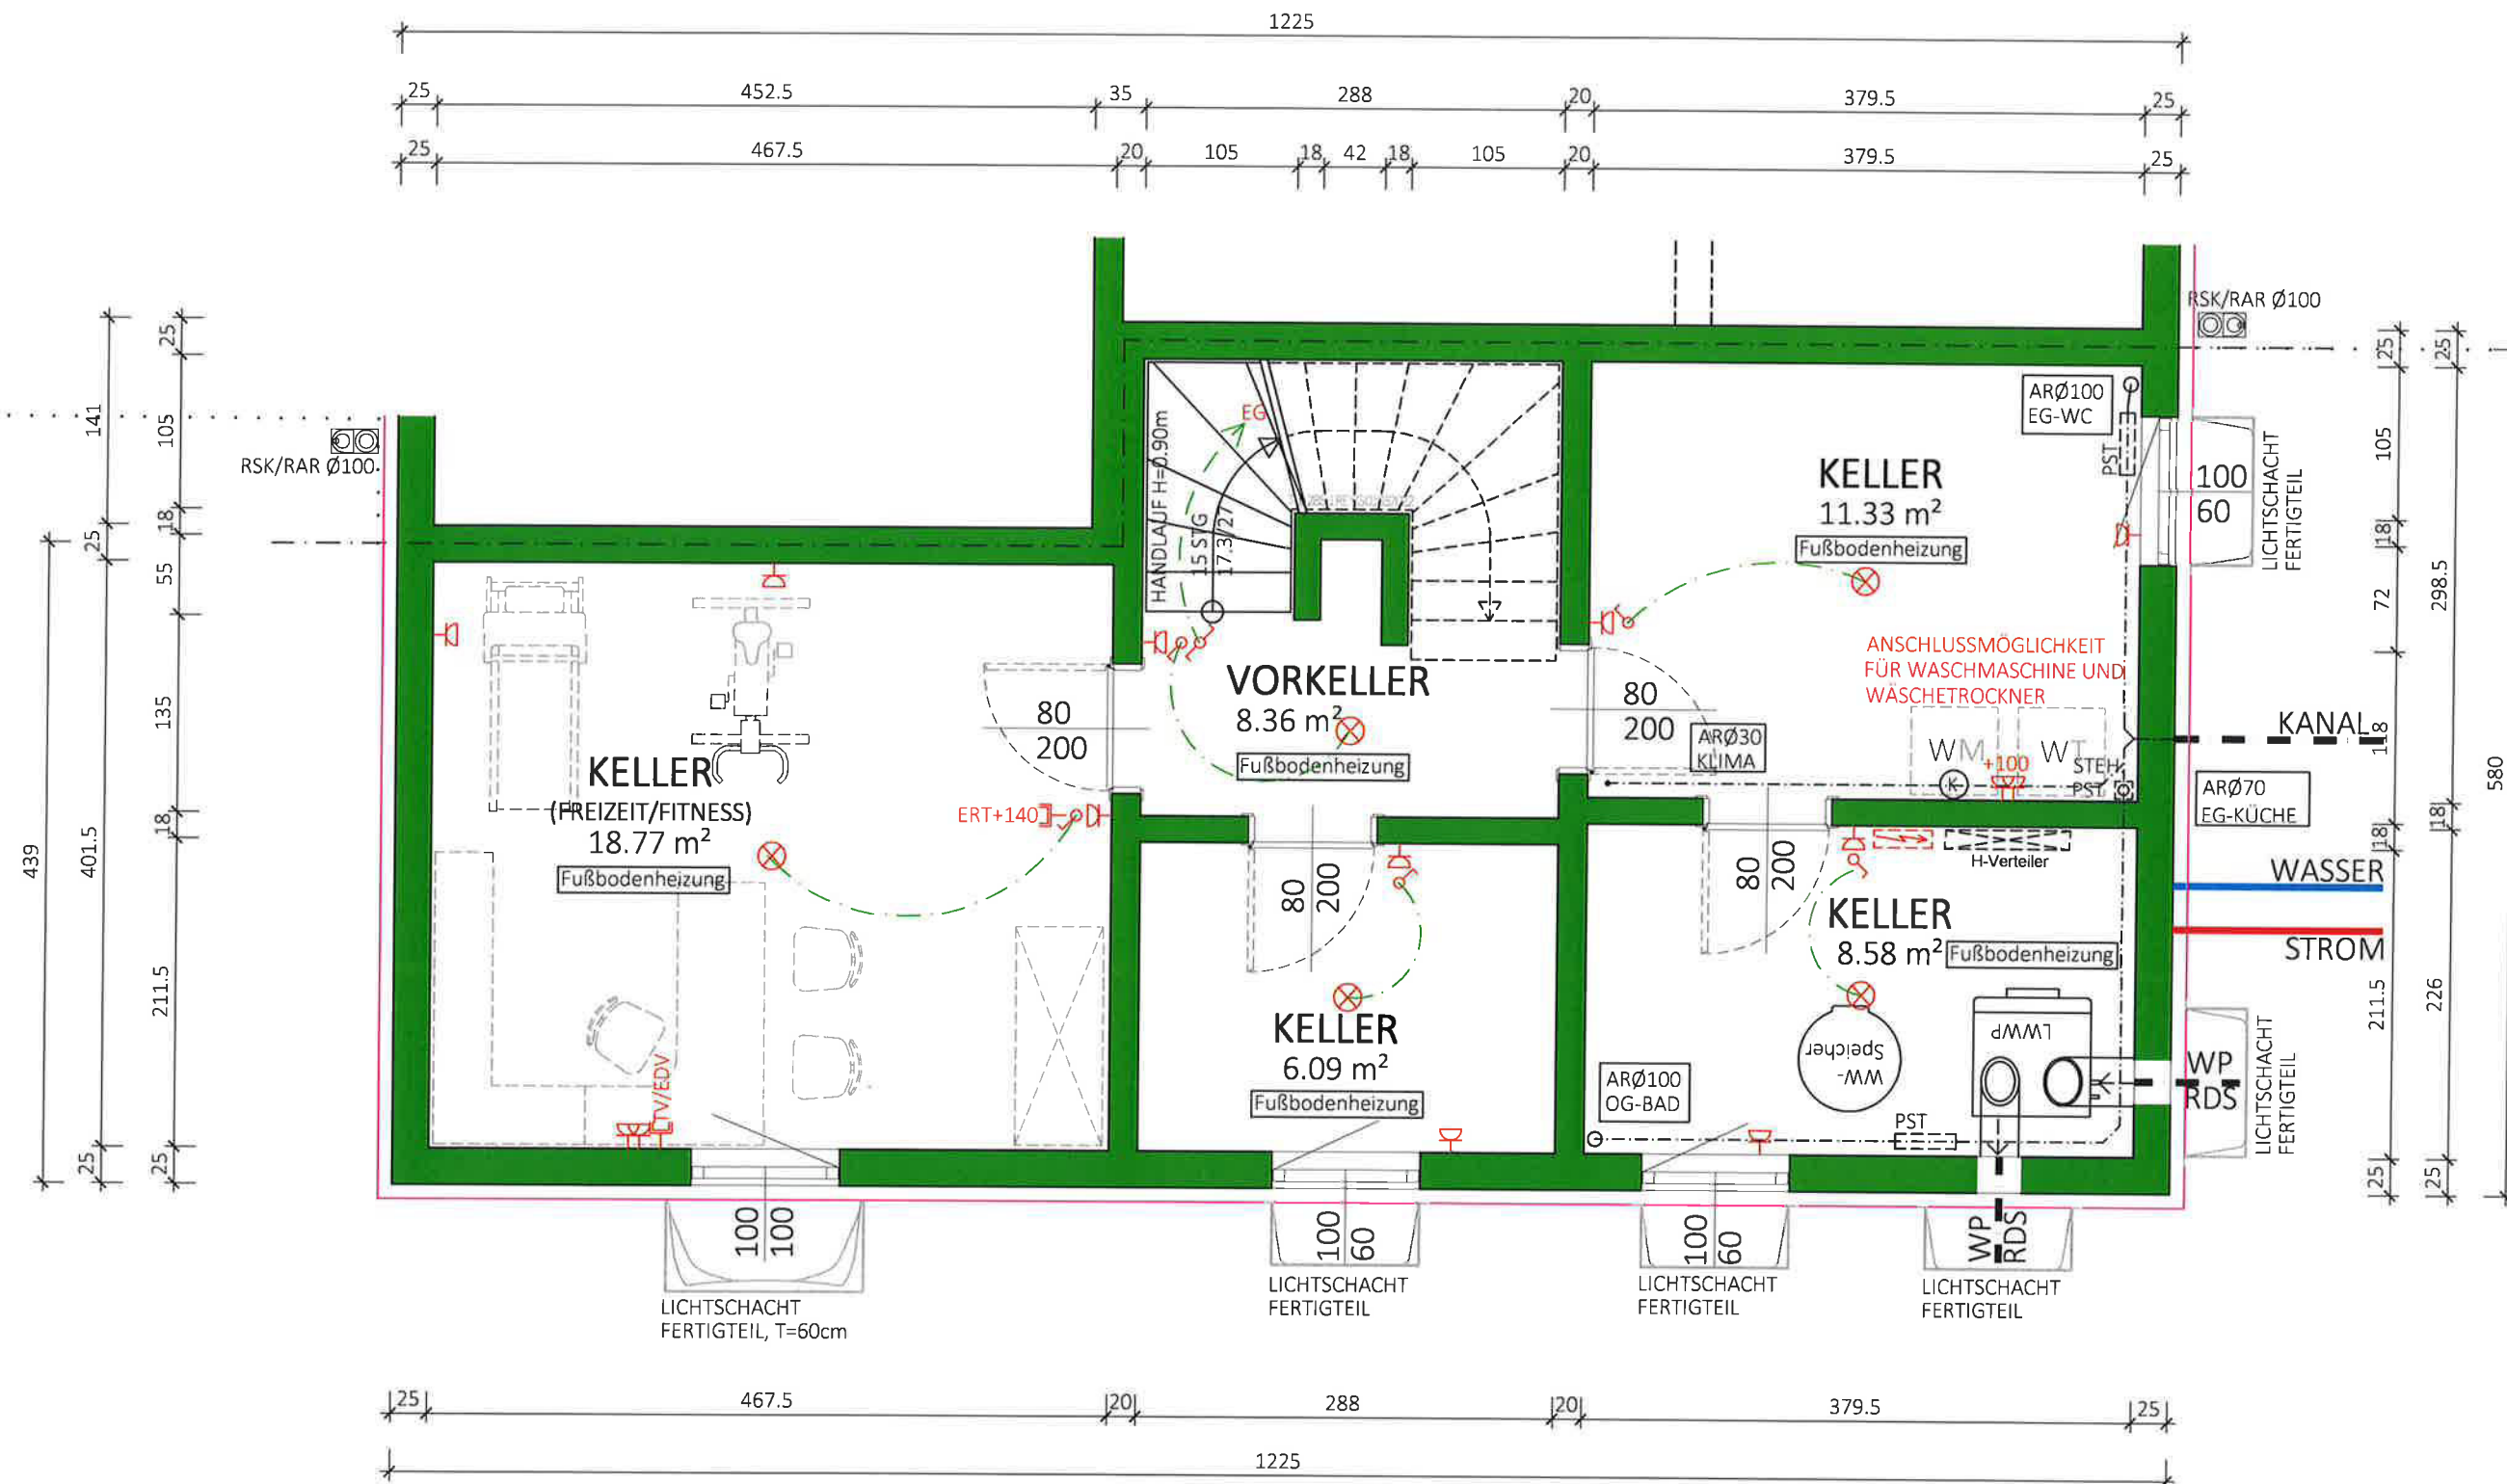

NF:
53.13 m²
BGF:
64.03 m²

Typ: SONDER

KELLER

M = 1:50

Gez: HE

Pfad: P:\PROJEKTE -ACA\23-018 BIRNECKERGASSE 38\GEBÄUDEMODULE\SB-PLÄNE\TOP 218.01.2024-E-Dosen angepasst\H6\

Plantitel: 23-018-00-SB-KG-TOP2-BIRNECKERGASSE 38.DWG

VORABZUG

Technische Änderungen vorbehalten

Datum: 08.11.2023

Änderung: 07.12.2023/HE-Korr.Wände lt. Vorgabe Jasmin v.30.11.23,


Freigabe: 18.01.2024



Glorit
Bausysteme
GmbH

A-2301 Gross Enzersdorf
Gloritstraße 2

T: +43 2249 / 7090
W: glorit.at

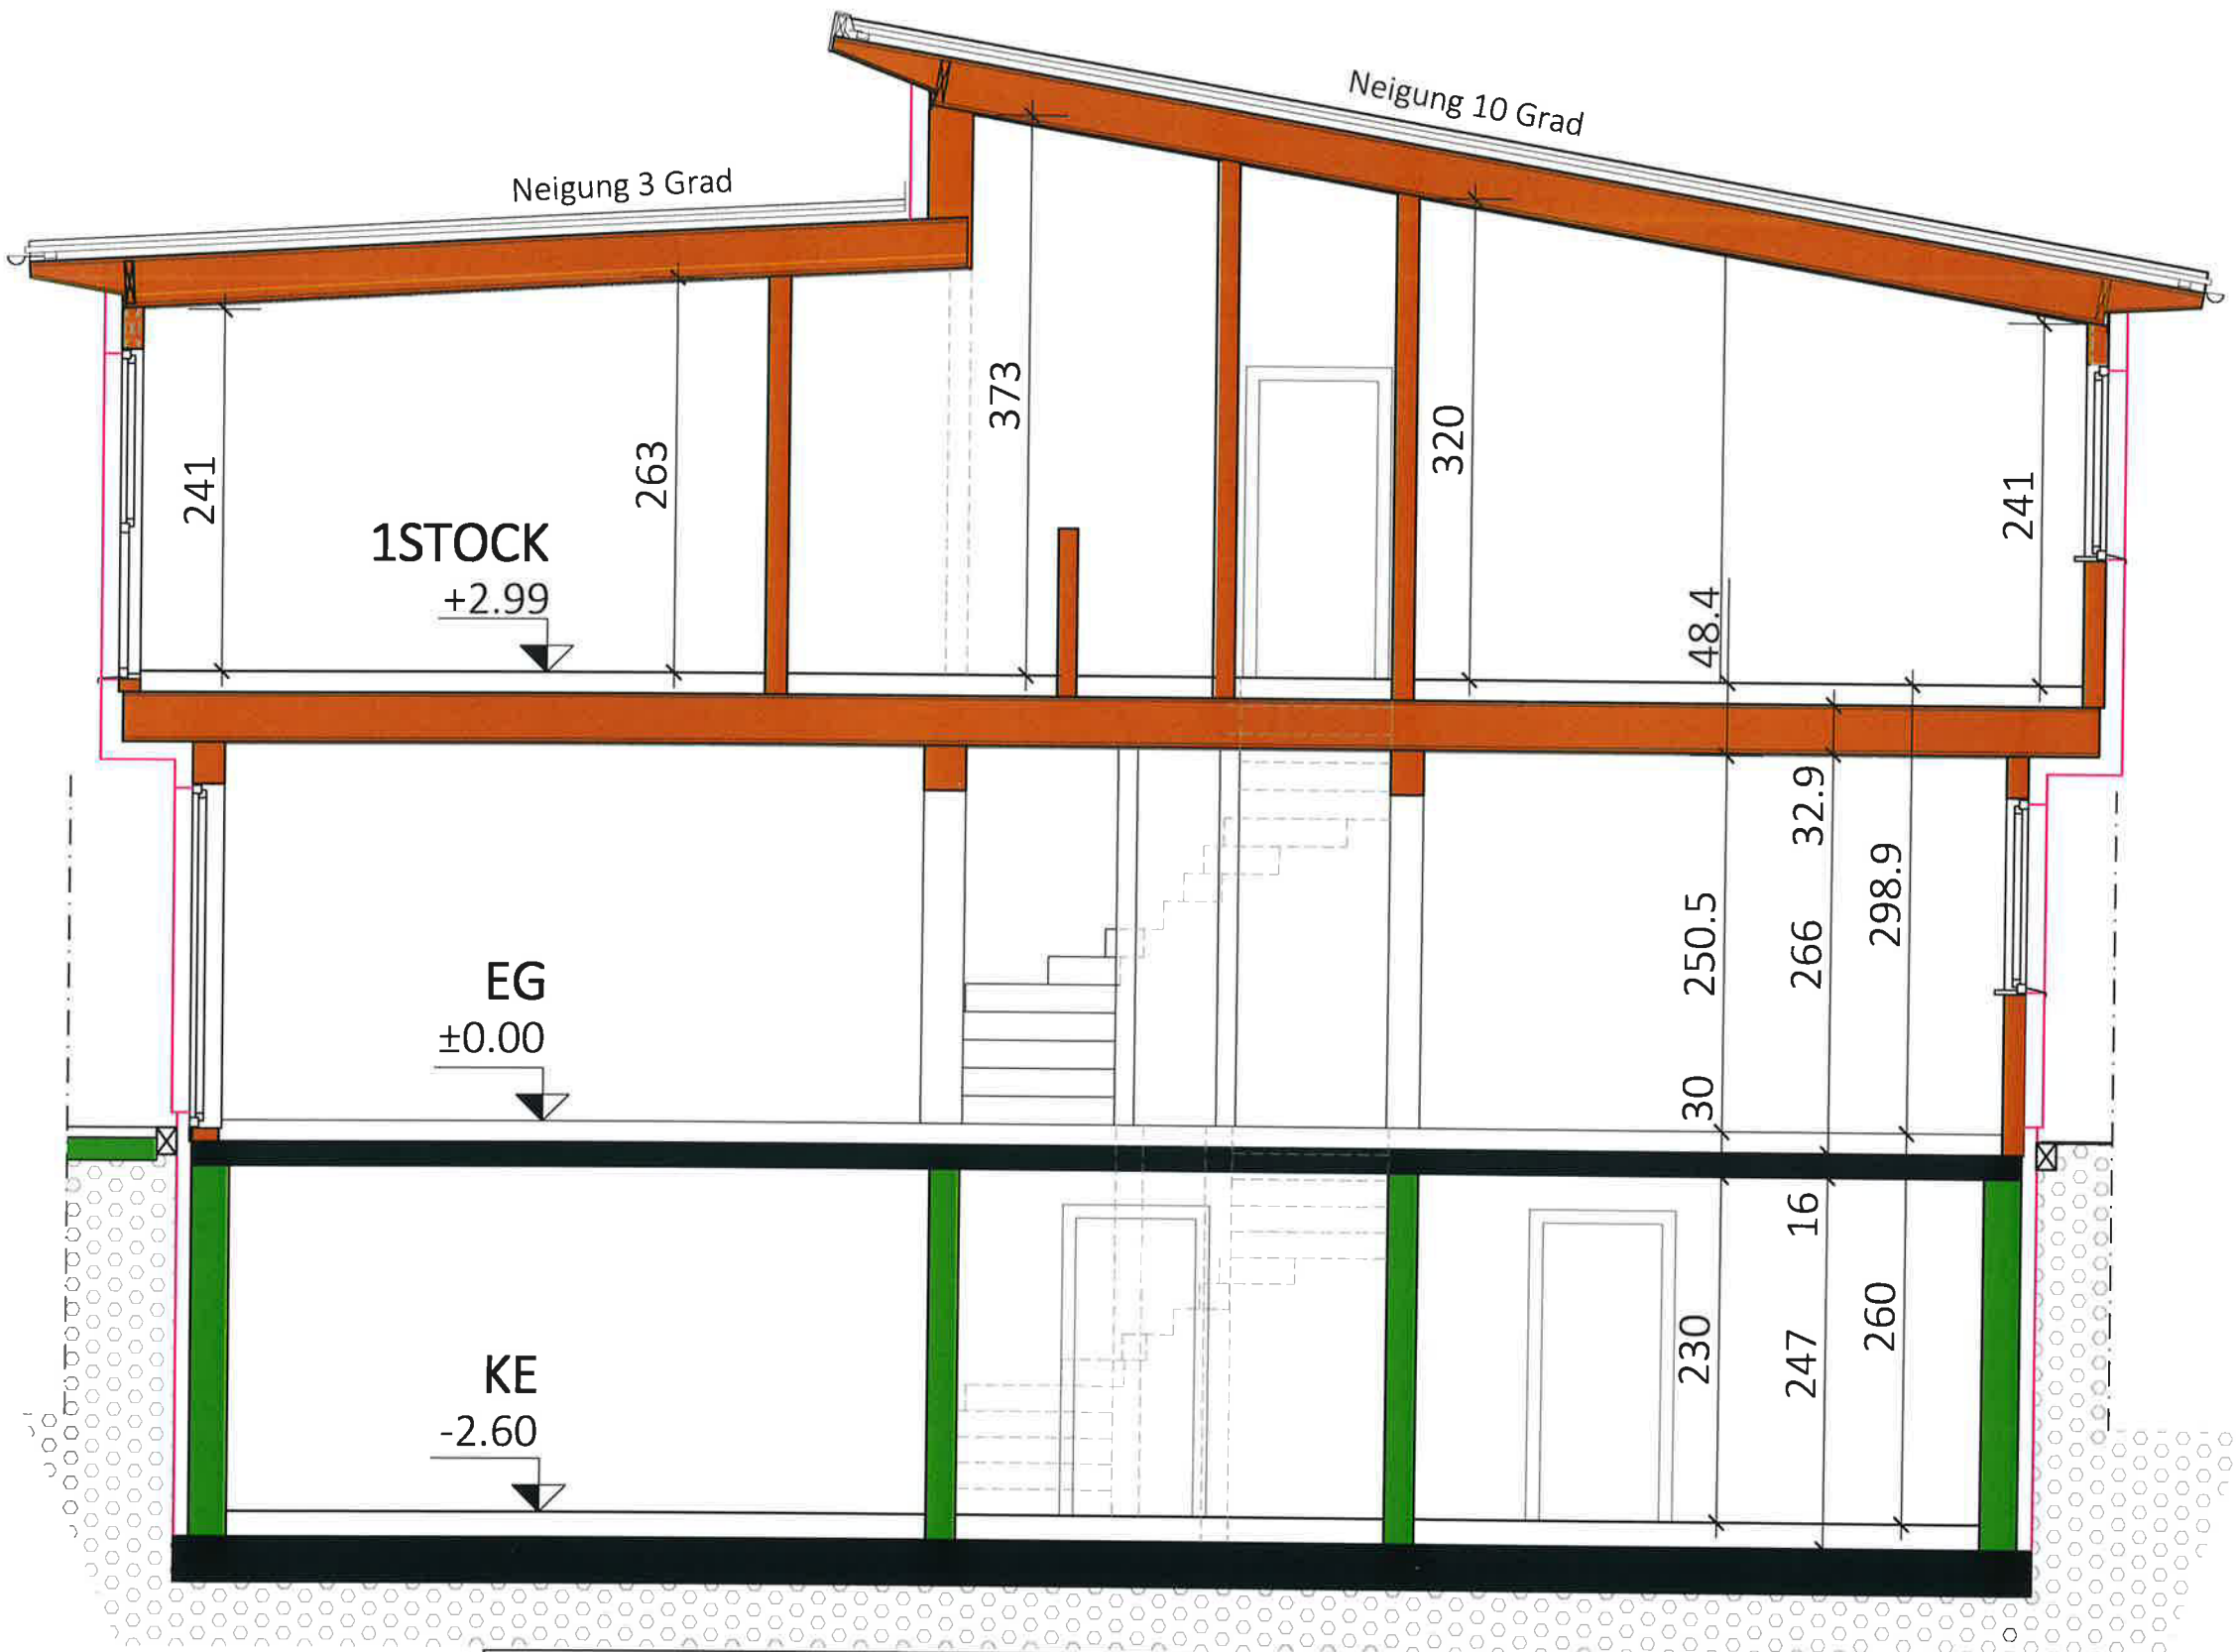

Typ: SONDER
SCHNITT

VORABZUG

Technische Änderungen vorbehalten

M = 1:50

Datum: 28.04.2022

Gez: KS

Änderung: 15.11.23/HE-Überstand Bodenpl; 07.12.23/HE-Korr.It.Mail-Hannes

Pfad: P:\PROJEKTE -ACA\23-018 BIRNECKERGASSE 38\GEBÄUDEMODULE\SB-PLÄNE\TOP 2v.30.11.23

Plantitel: 23-018-04-SB-SCHNITT-TOP2-BIRNECKERGASSE 38.DWG

Freigabe:

18.01.2024 / K. 18.1.24 / K.K.


G
GLORIT

DAS 1. HAUS AM PLATZ

Glorit
Bausysteme
GmbH

A-2301 Gross Enzersdorf
Gloritstraße 2


T: +43 2249 / 7090
W: glorit.at

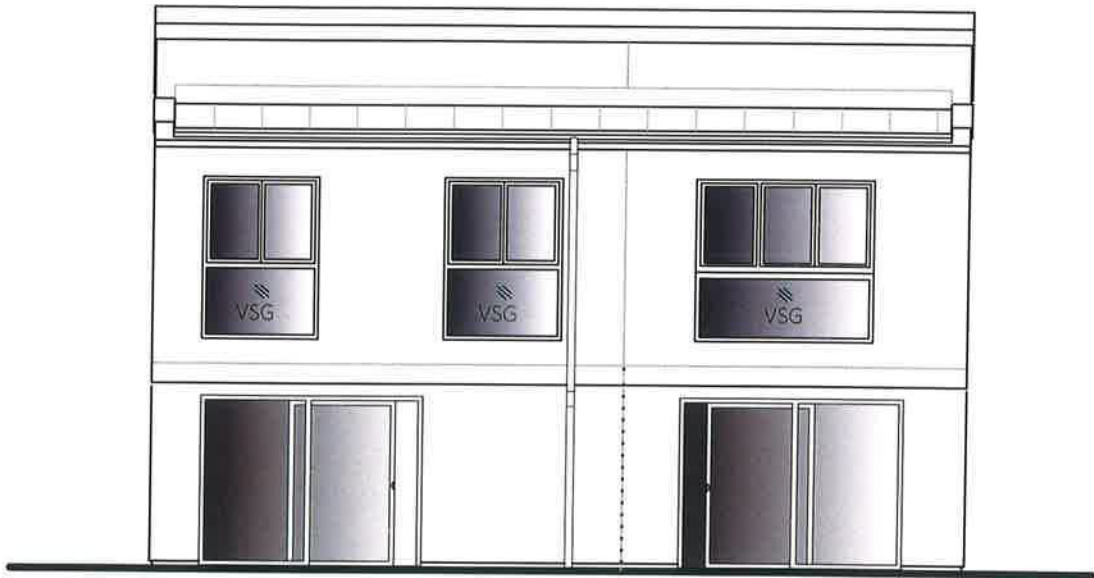

SÜD ANSICHT


TOP 1

TOP 2

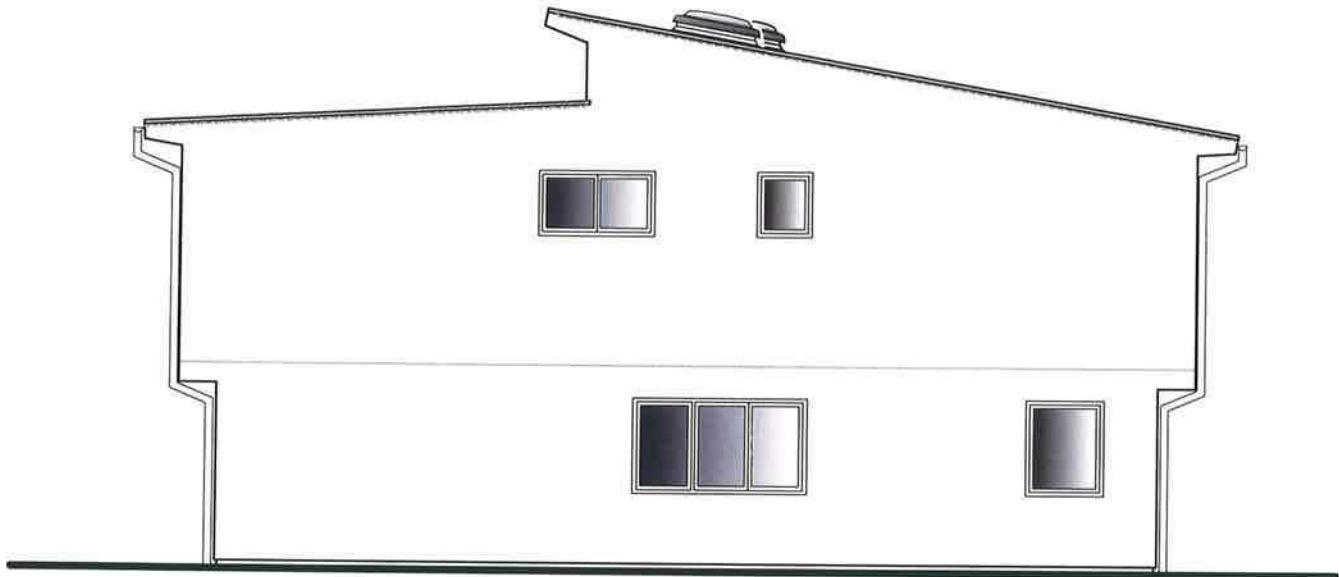

OST ANSICHT


TOP 2

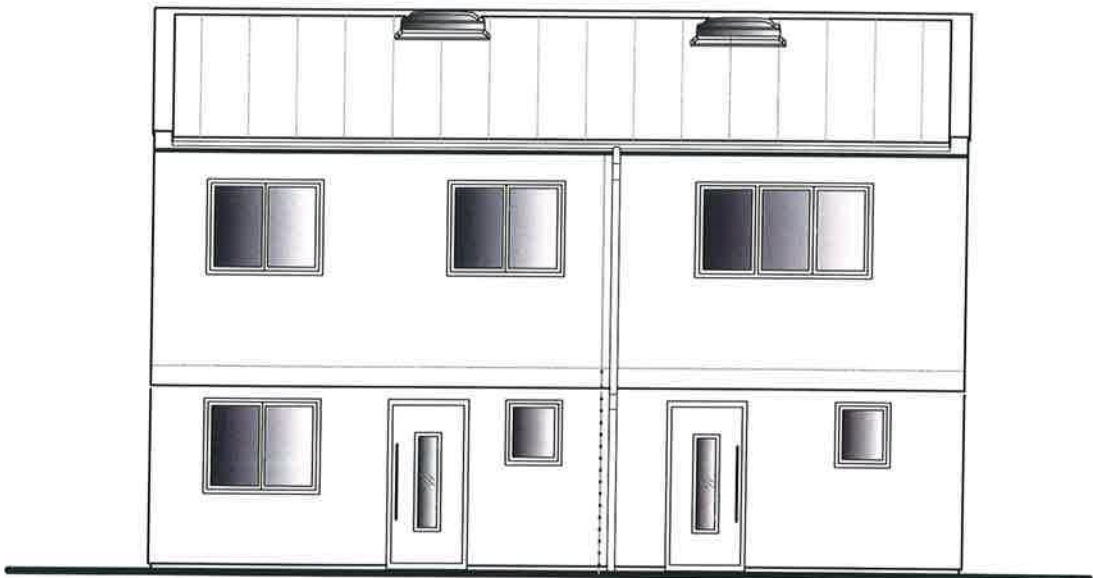

NORD ANSICHT

TOP 2

TOP 1

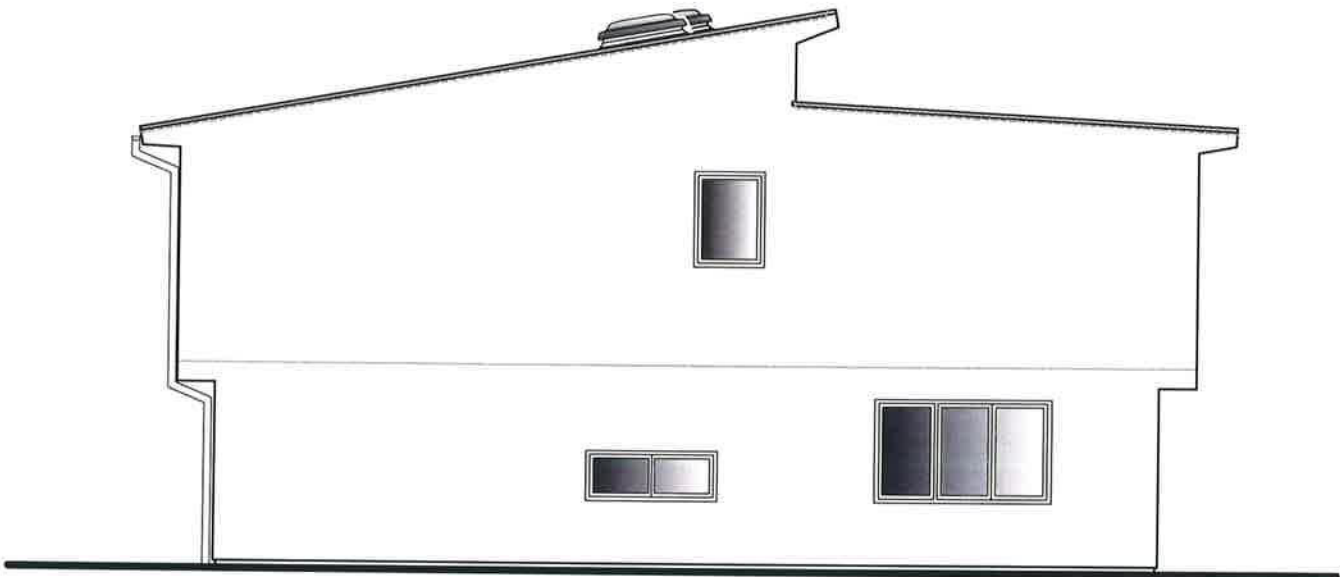

WEST ANSICHT

TOP 1

Typ: SONDER
ANSICHTEN

M = 1:100

Gez: HE

Pfad: P:\ PROJEKTE -ACA\23-018 BIRNECKERGASSE 38\GEBÄUDEMODULE\SB-PLÄNE\TOP 1

Plantitel: 23-018-05-SB-ANSICHTEN-TOP1-2-BIRNECKERGASSE 38.DWG

VORABZUG

Technische Änderungen vorbehalten

Datum: 08.11.2023

Änderung: 12.11.2024/GT

Freigabe: 13.11.2024



Glorit
Bausysteme
GmbH

A-2301 Gross Enzersdorf
Gloritstraße 2

T: +43 2249 / 7090
W: glorit.at