


Aichetstraße 1, 4631 Krenglbach



DIPL.-ING. WERNER BURGHOLZER ZIVILGEOMETER		 4600 Wels Stadtplatz 40 Tel. 07242/55952	GZ. 2970/25
Plan: Bauplätze Aichetstraße, 4. Entwurf km			
Kat. Gem. Nr.: Haiding 51209			
Ortsgde.: Krenglbach	Maßstab: 1:500	Koord. System: 31	
Verm. Amt: Wels	Ger. Bez.: Wels		
Aufnahme:	Ausarbeitung: 23.06.2025		



© DORIS | Quellen: DORIS, BEV | Hinweis: Kein Rechtsanspruch aus obiger Karte ableitbar!

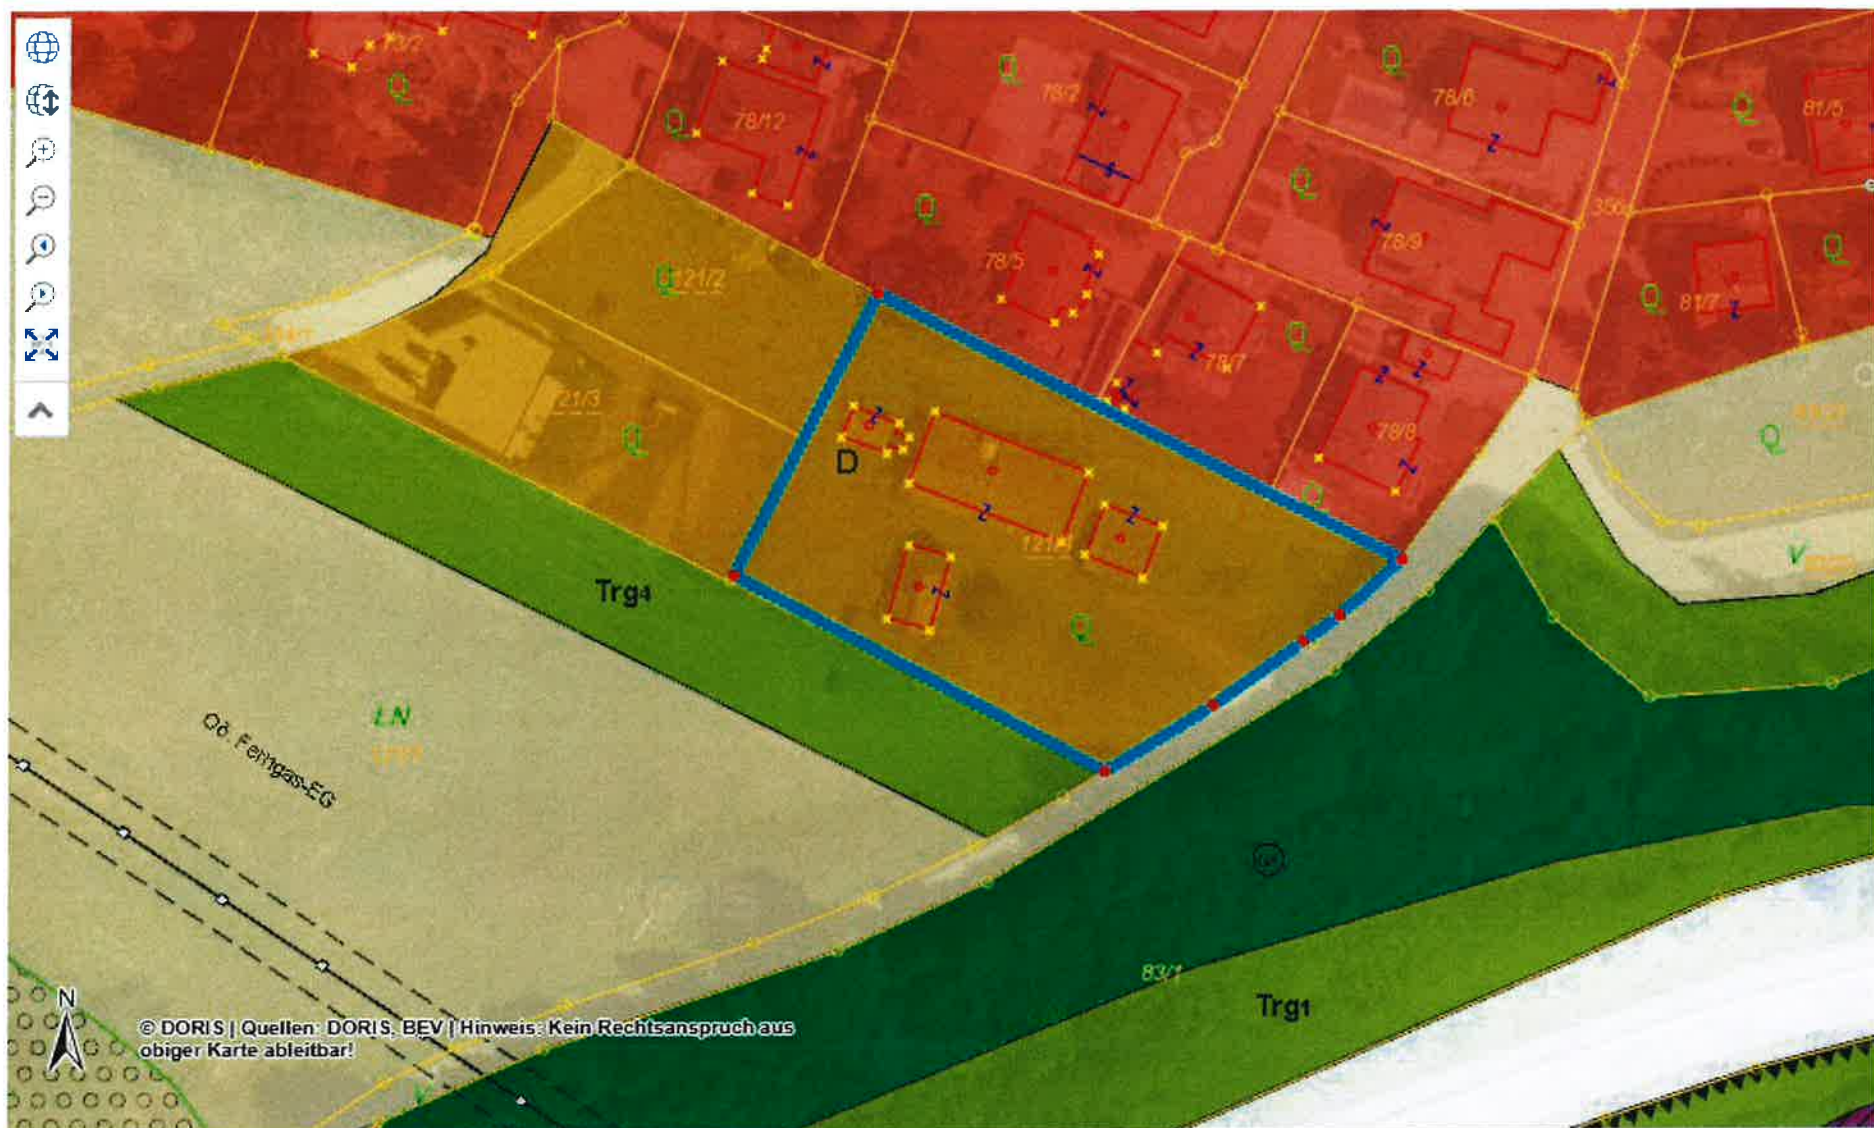

OBJEKTÜBERSICHT ☒ THEMENERGEBNIS ☐

FläWi Speed

- ↳ Ersichtlichmachungen - Gewässer Vollfläche (1)
 - Grundwasserschongebiet
- ↳ Ersichtlichmachungen - Grundwasserschongebiet (1)
 - Bad Schallerbach (Heilquelle)
- ↳ Widmungen - Baulandwidmungen (1)



