

95
120

AR.
A=13.12m²
PARKETT

AW
WC
A=2.67m²
FLIESEN

VORRAUM
A=8.05m²
FLIESEN

95
120

Ziegelmauerwerk

90
200

95
200

Brandschutztüre
EP-(C)30

95
120

ESSEN / WOHNEN
A=47.40m²
PARKETT / FLIESEN

⊕ +0.53m

Ziegelmauerwerk


95
120

DFP:
70*110

Holz-Stiege
15 Stg 20.00 x 25.00

95
120

95
220

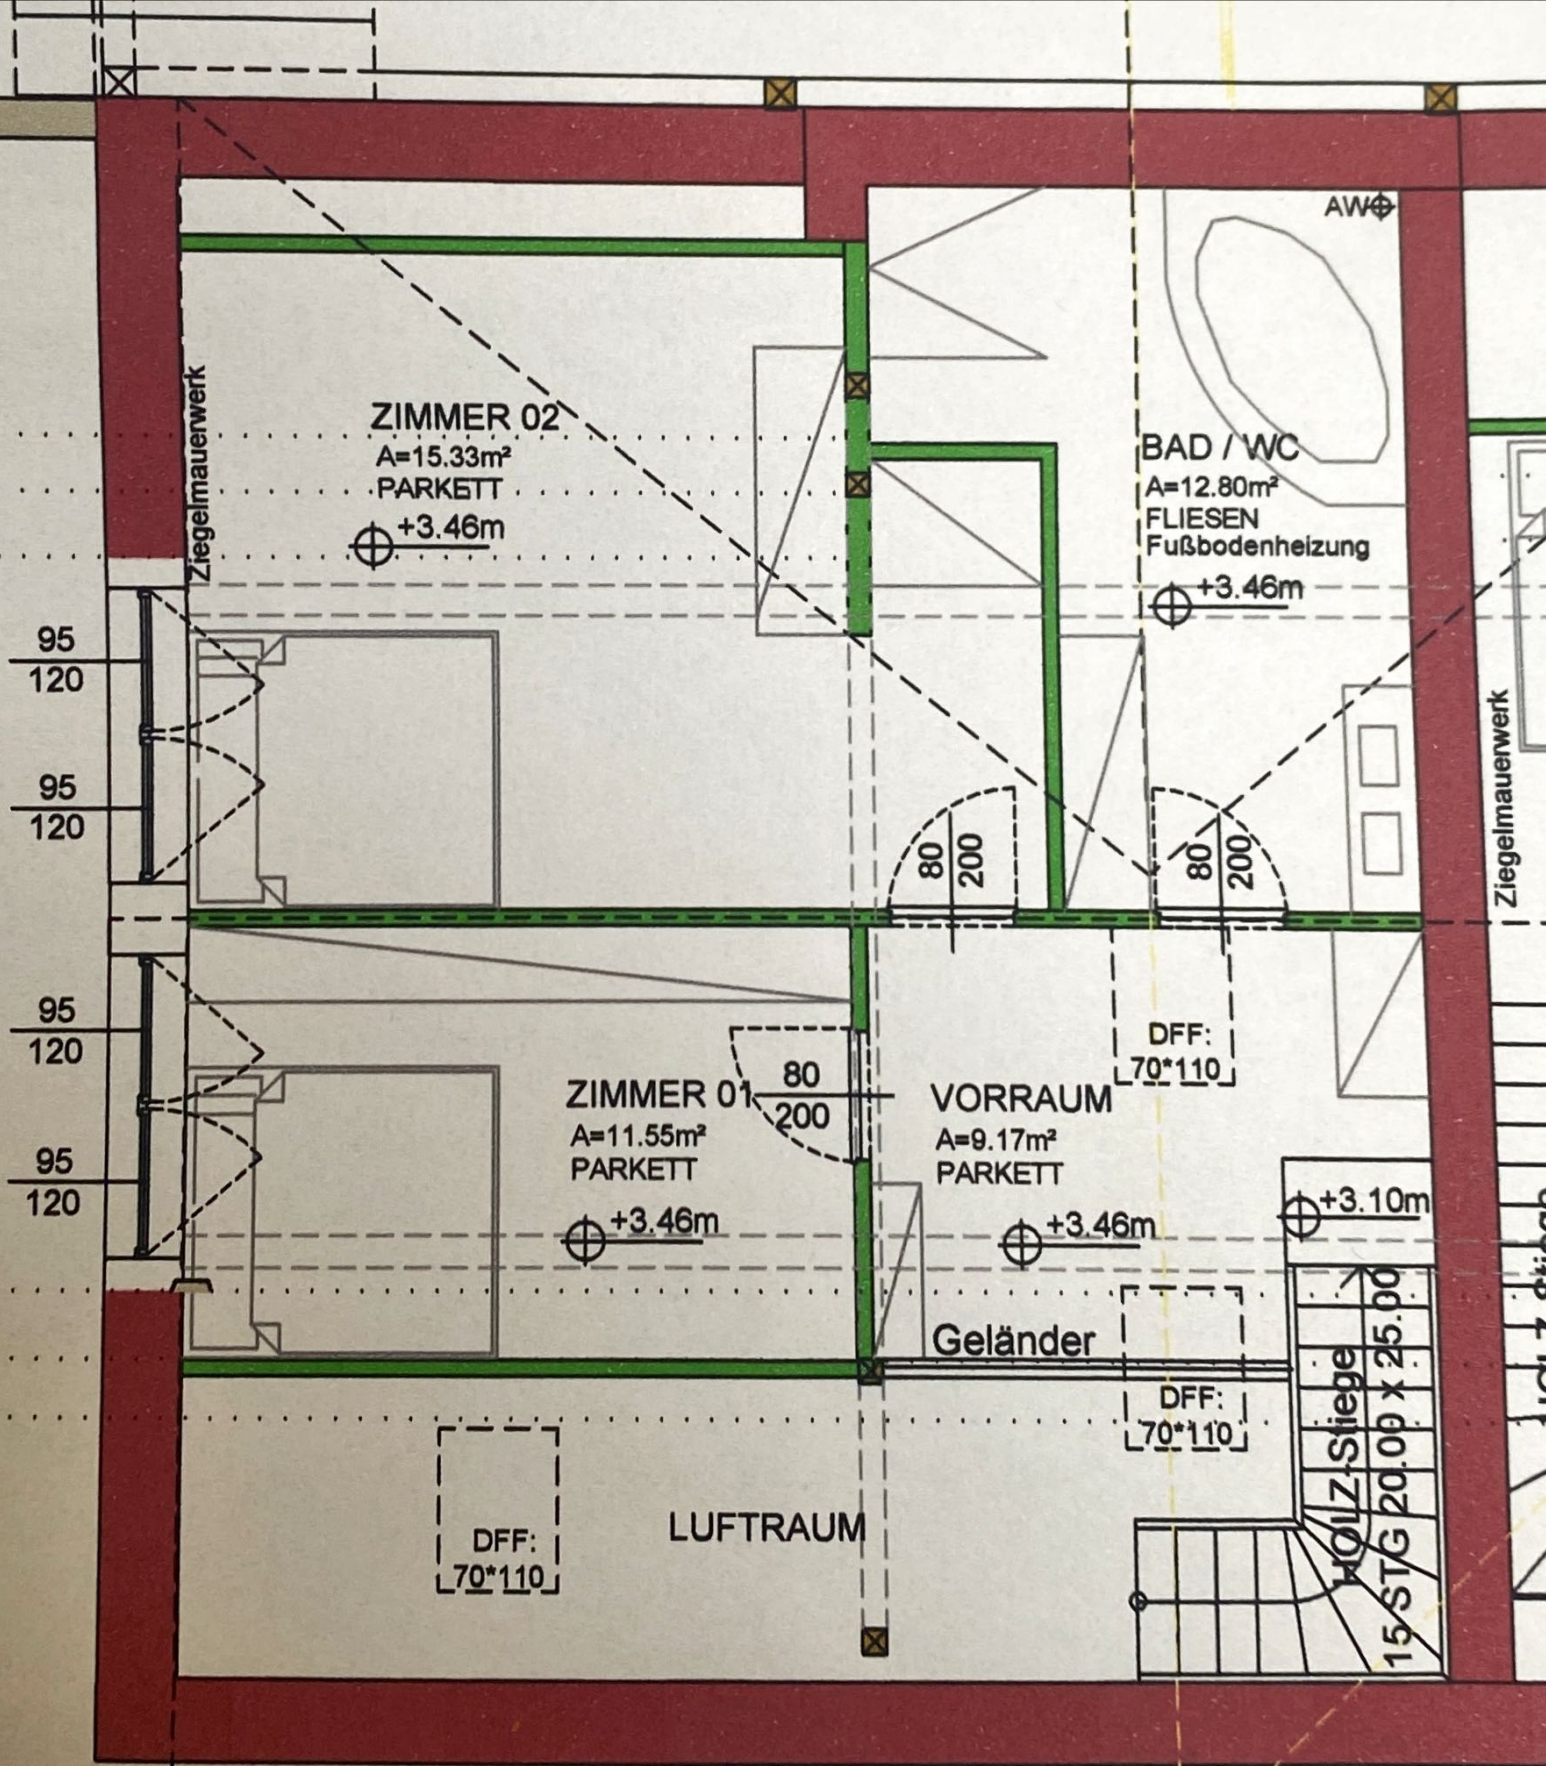

ZIMMER 02
A=15.33m²
PARKETT
⊕ +3.46m

BAD / WC
A=12.80m²
FLIESEN
Fußbodenheizung
⊕ +3.46m

ZIMMER 01
A=11.55m²
PARKETT
⊕ +3.46m

VORRAUM
A=9.17m²
PARKETT
⊕ +3.46m

LUFTRAUM

Geländer

HOIZ-Stiege
15/STG 20.00 x 25.00

DFP:
70*110

DFP:
70*110

DFP:
70*110

⊕ +3.10m

95
120
95
120
95
120
95
120

80
200

80
200

80
200

Ziegelmauerwerk

Ziegelmauerwerk

AW