



O S T A N S I C H T M 1 : 100


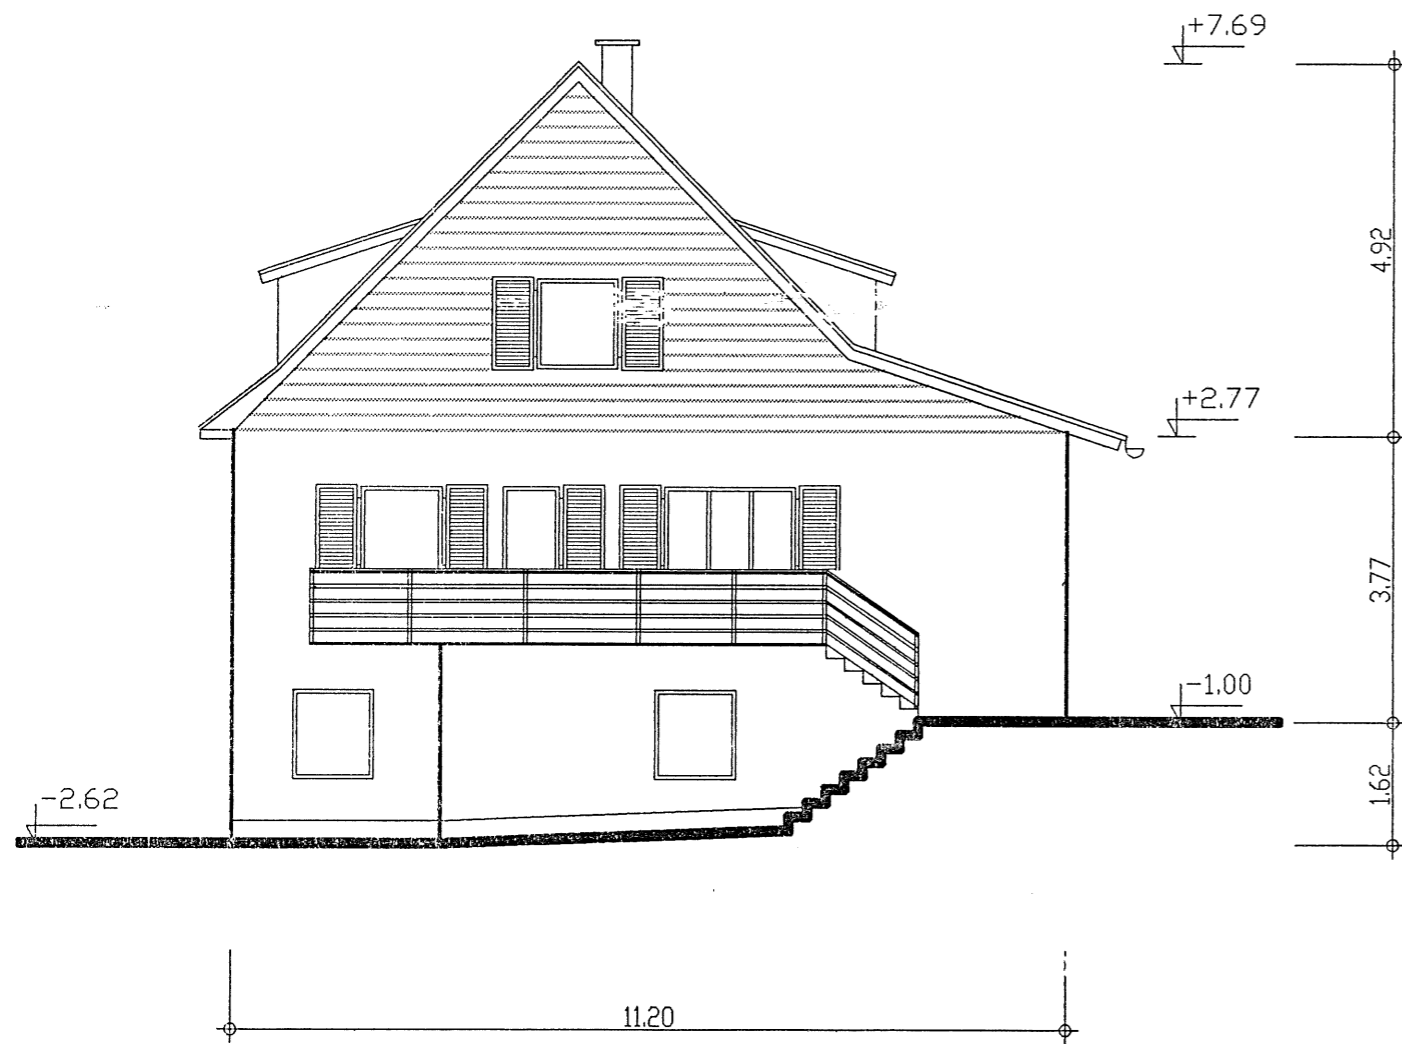


N O R D A N S I C H T M 1 : 100

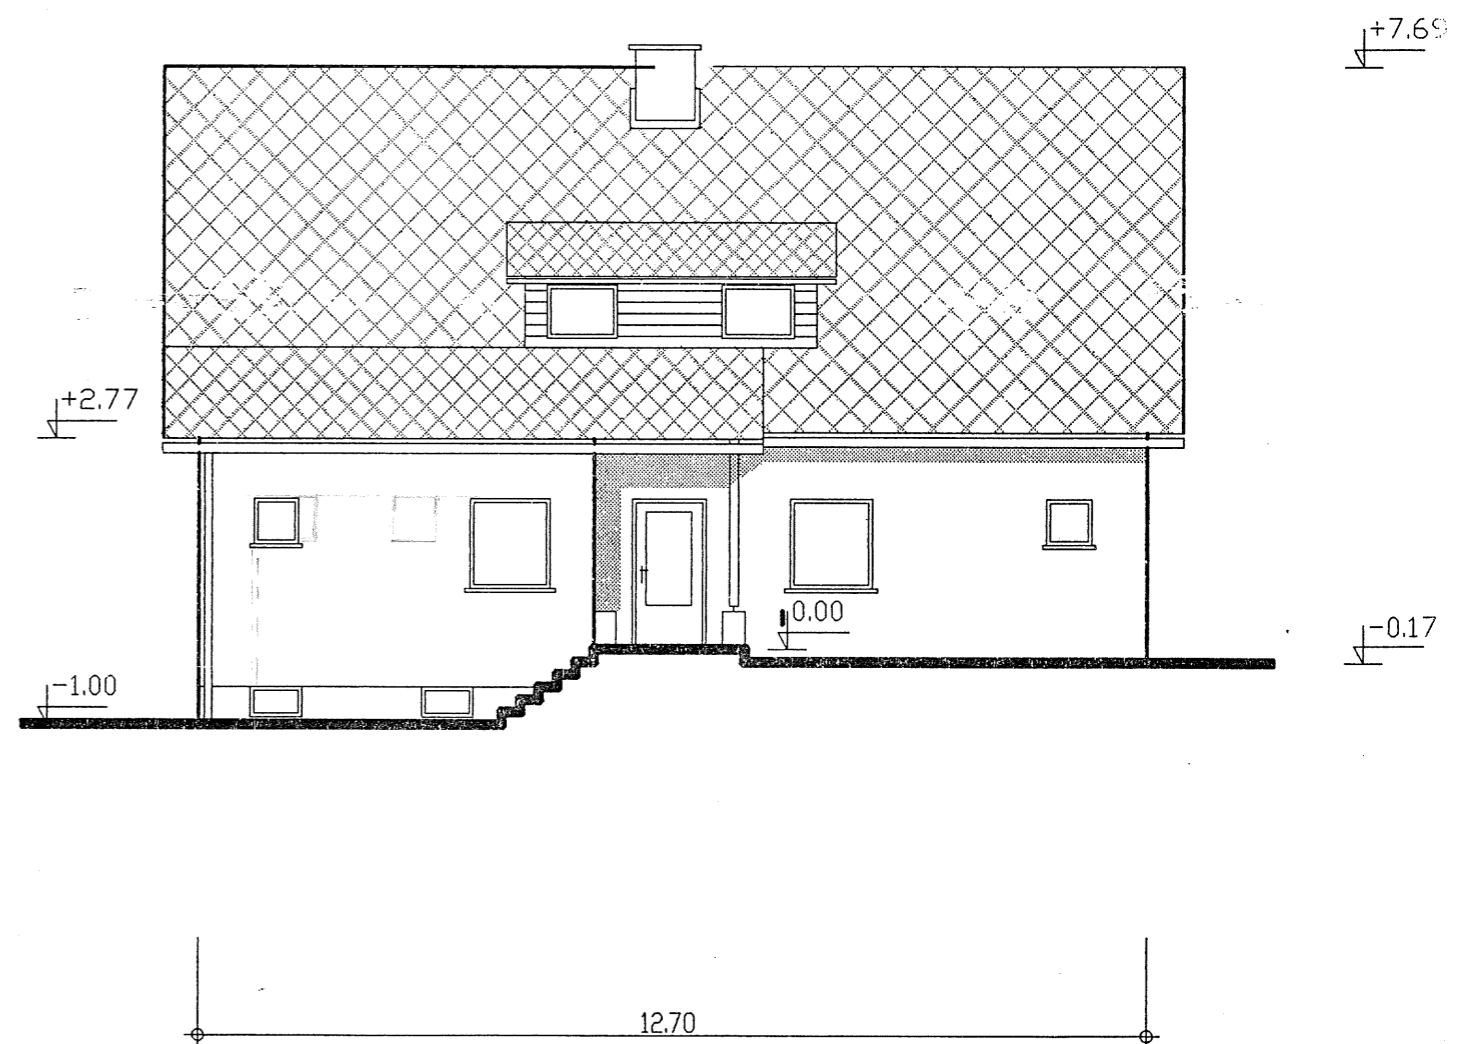

# SCHNITT A - A M 1 : 100


# OSTANSICHT M 1 : 100

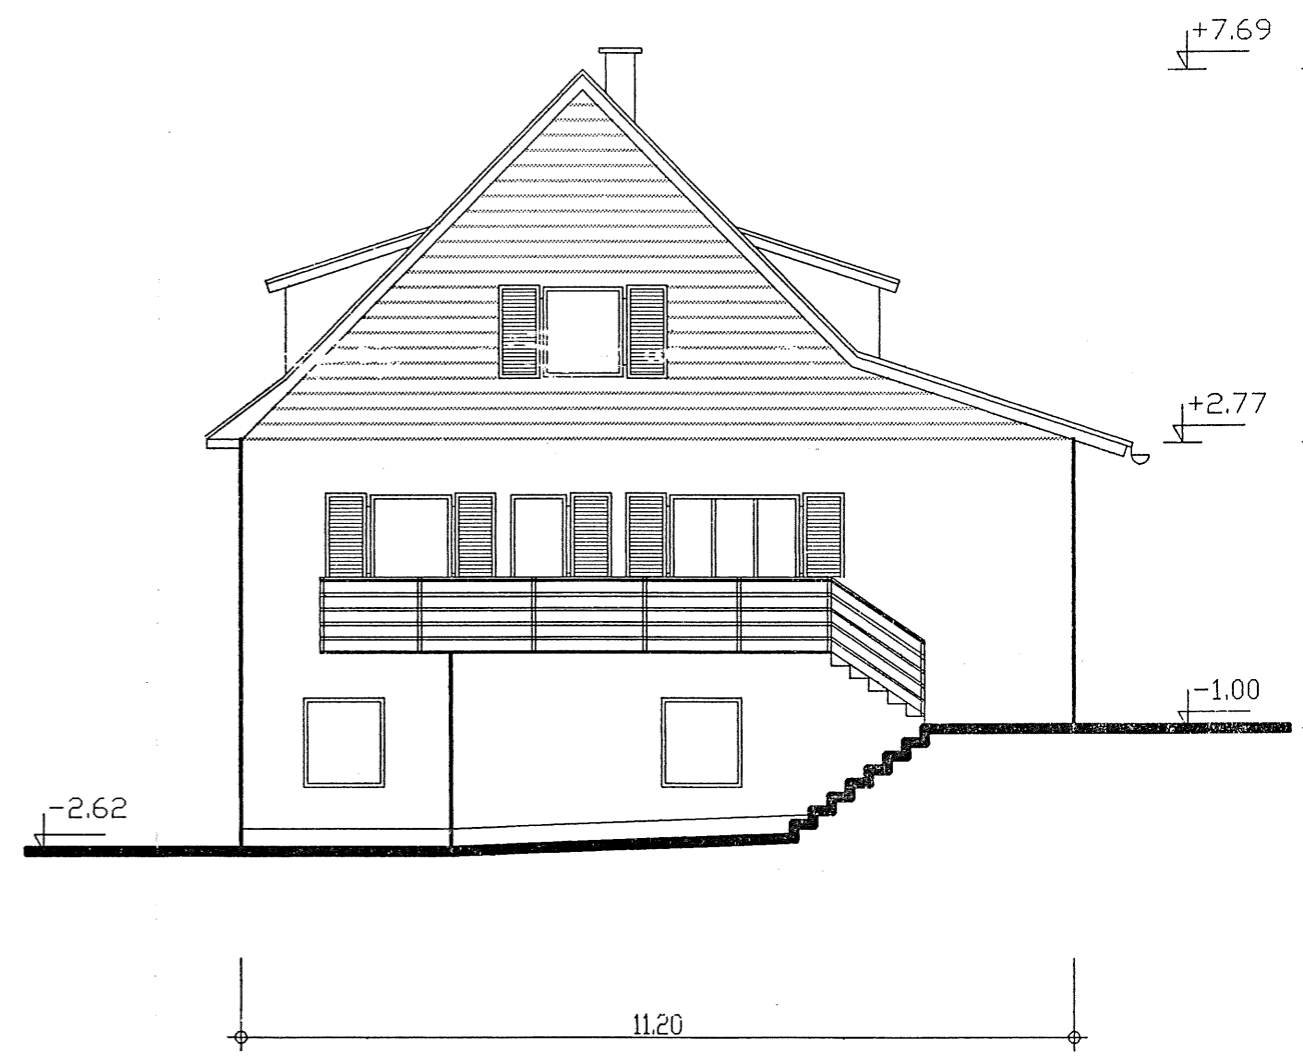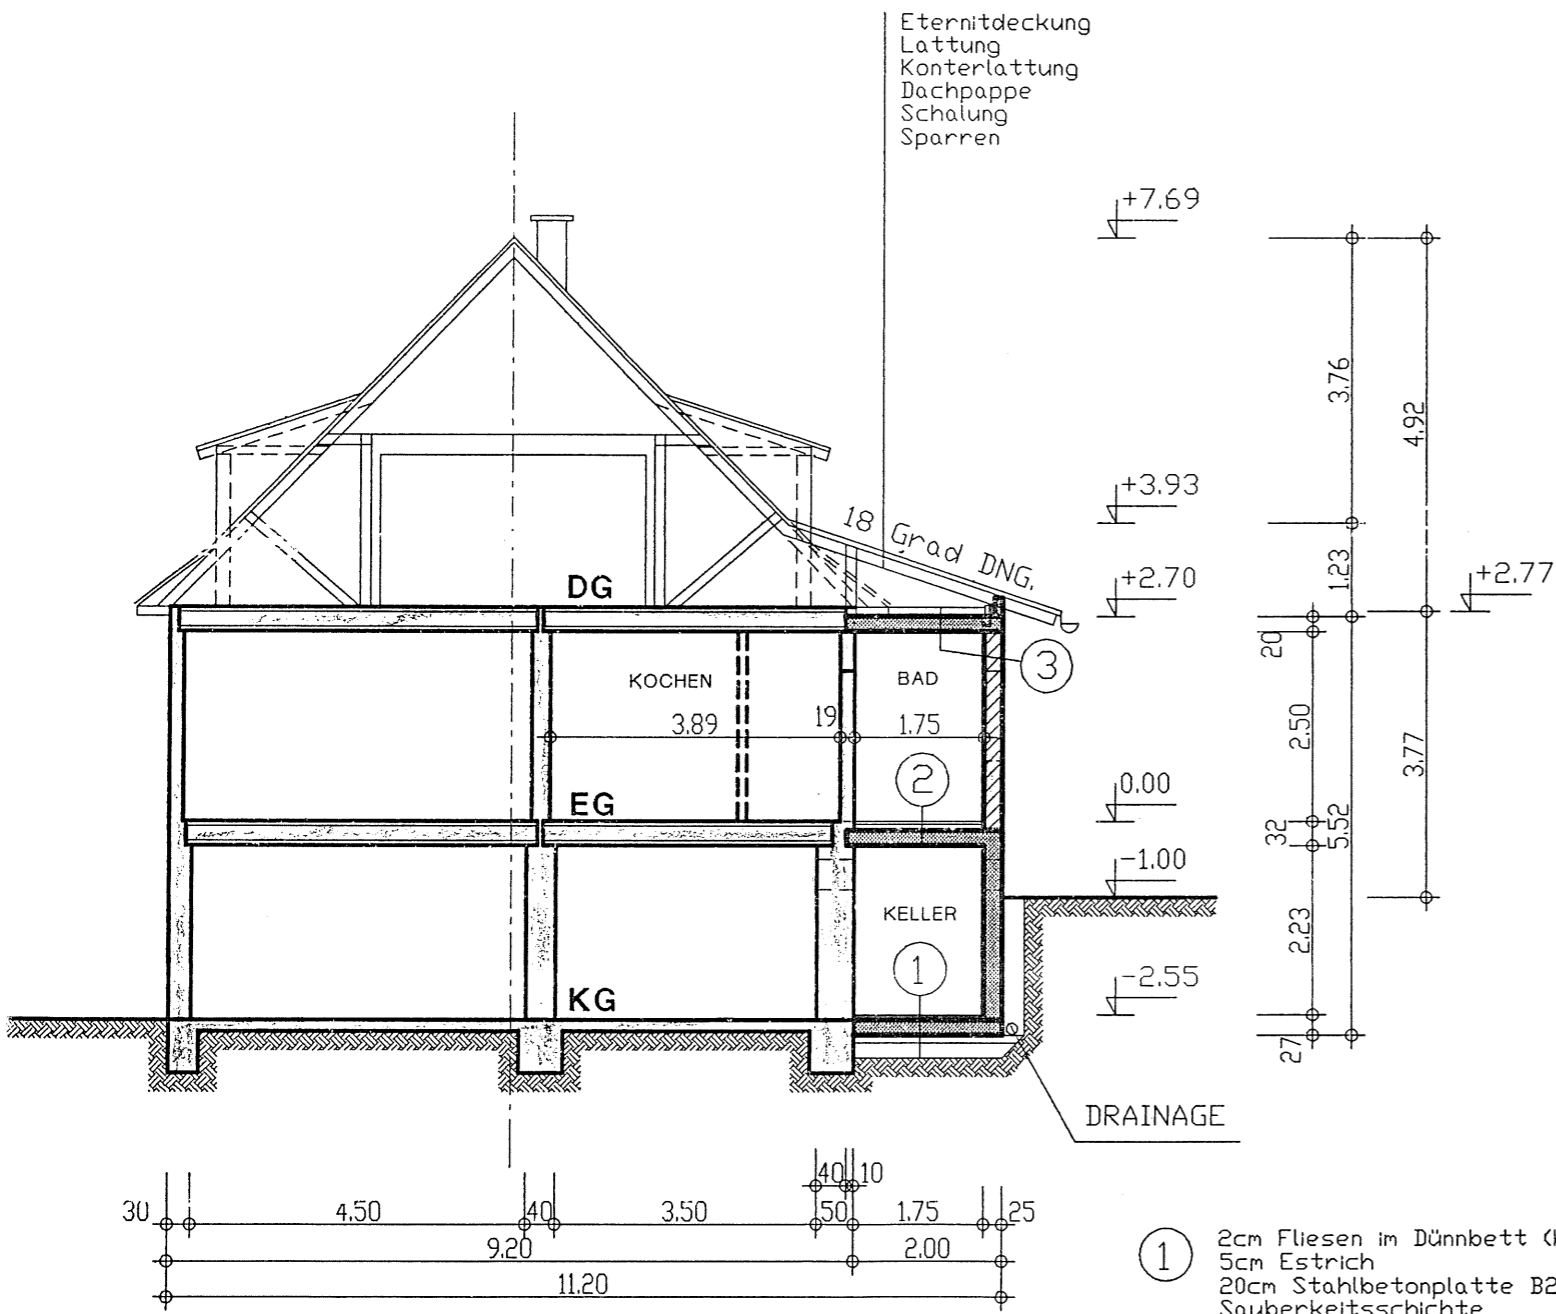

- ① 2cm Fliesen im Dünnbett (bzw. Klinker)  
 5cm Estrich  
 20cm Stahlbetonplatte B225  
 Sauberkeitsschichte  
 20cm Rollierung
- ② 2cm Fliesen im Dünnbett (bzw. Klinker)  
 5cm Estrich  
 5cm Trittschall-u.Wärmedämmung,Folie  
 20cm Stahlbetonplatte B225
- ③ 10cm Wärmedämmung  
 20cm Stahlbetonplatte B225  
 1.5cm Innenputz

E L L E R G E S C H O S S M 1 : 100


KA

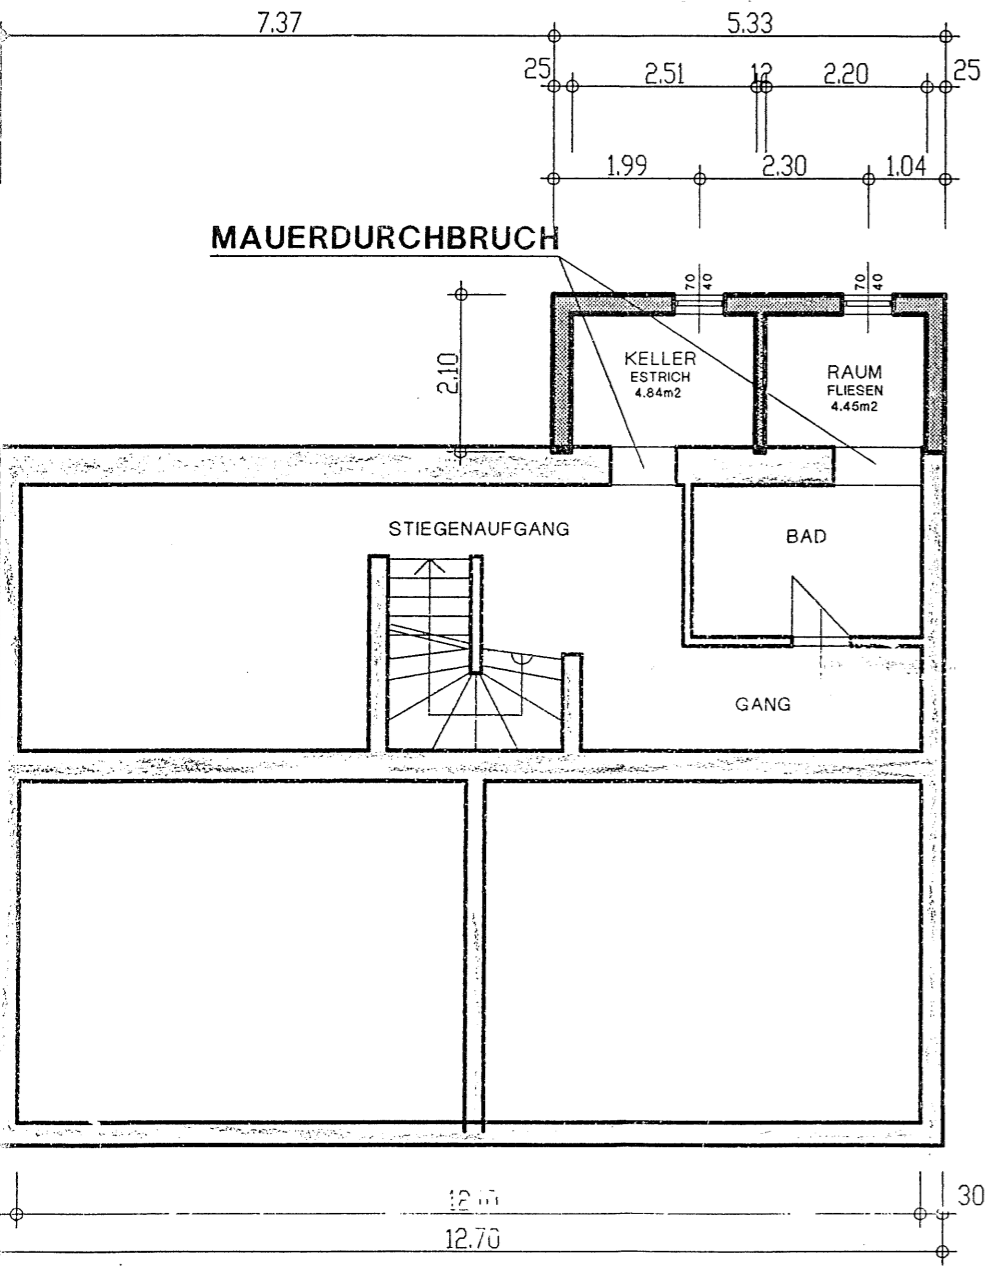

KA

E R D G E S C H O S S M 1

KA

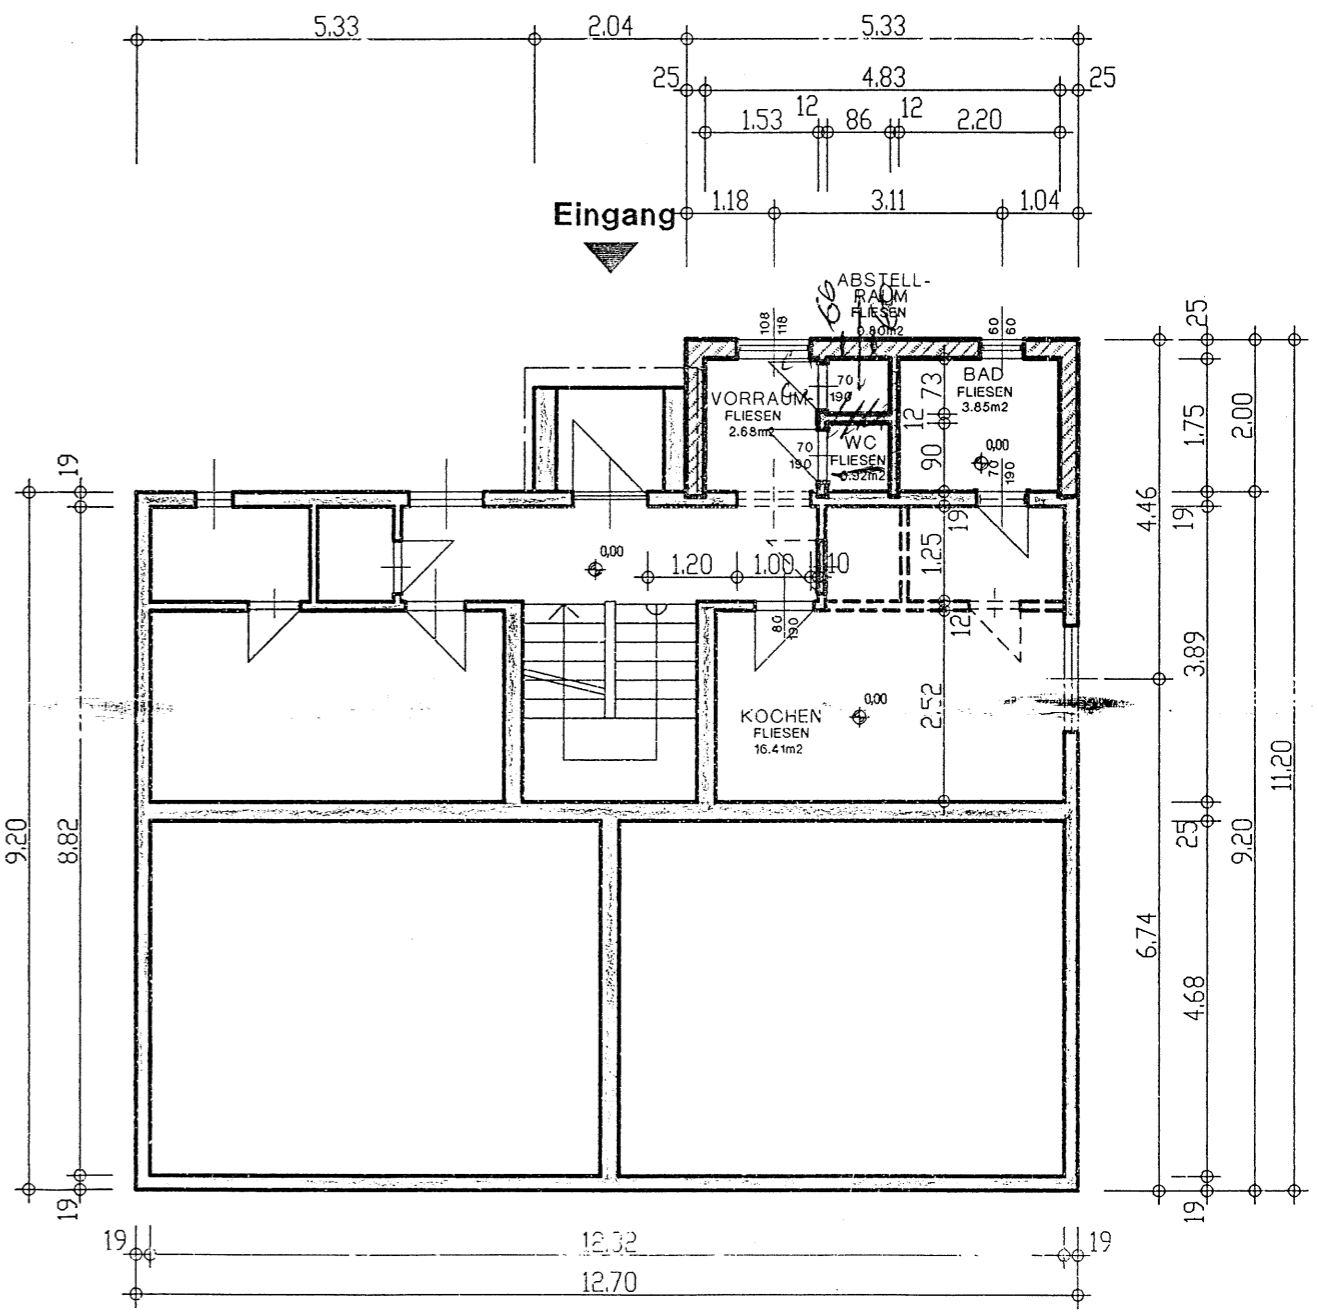

KA