
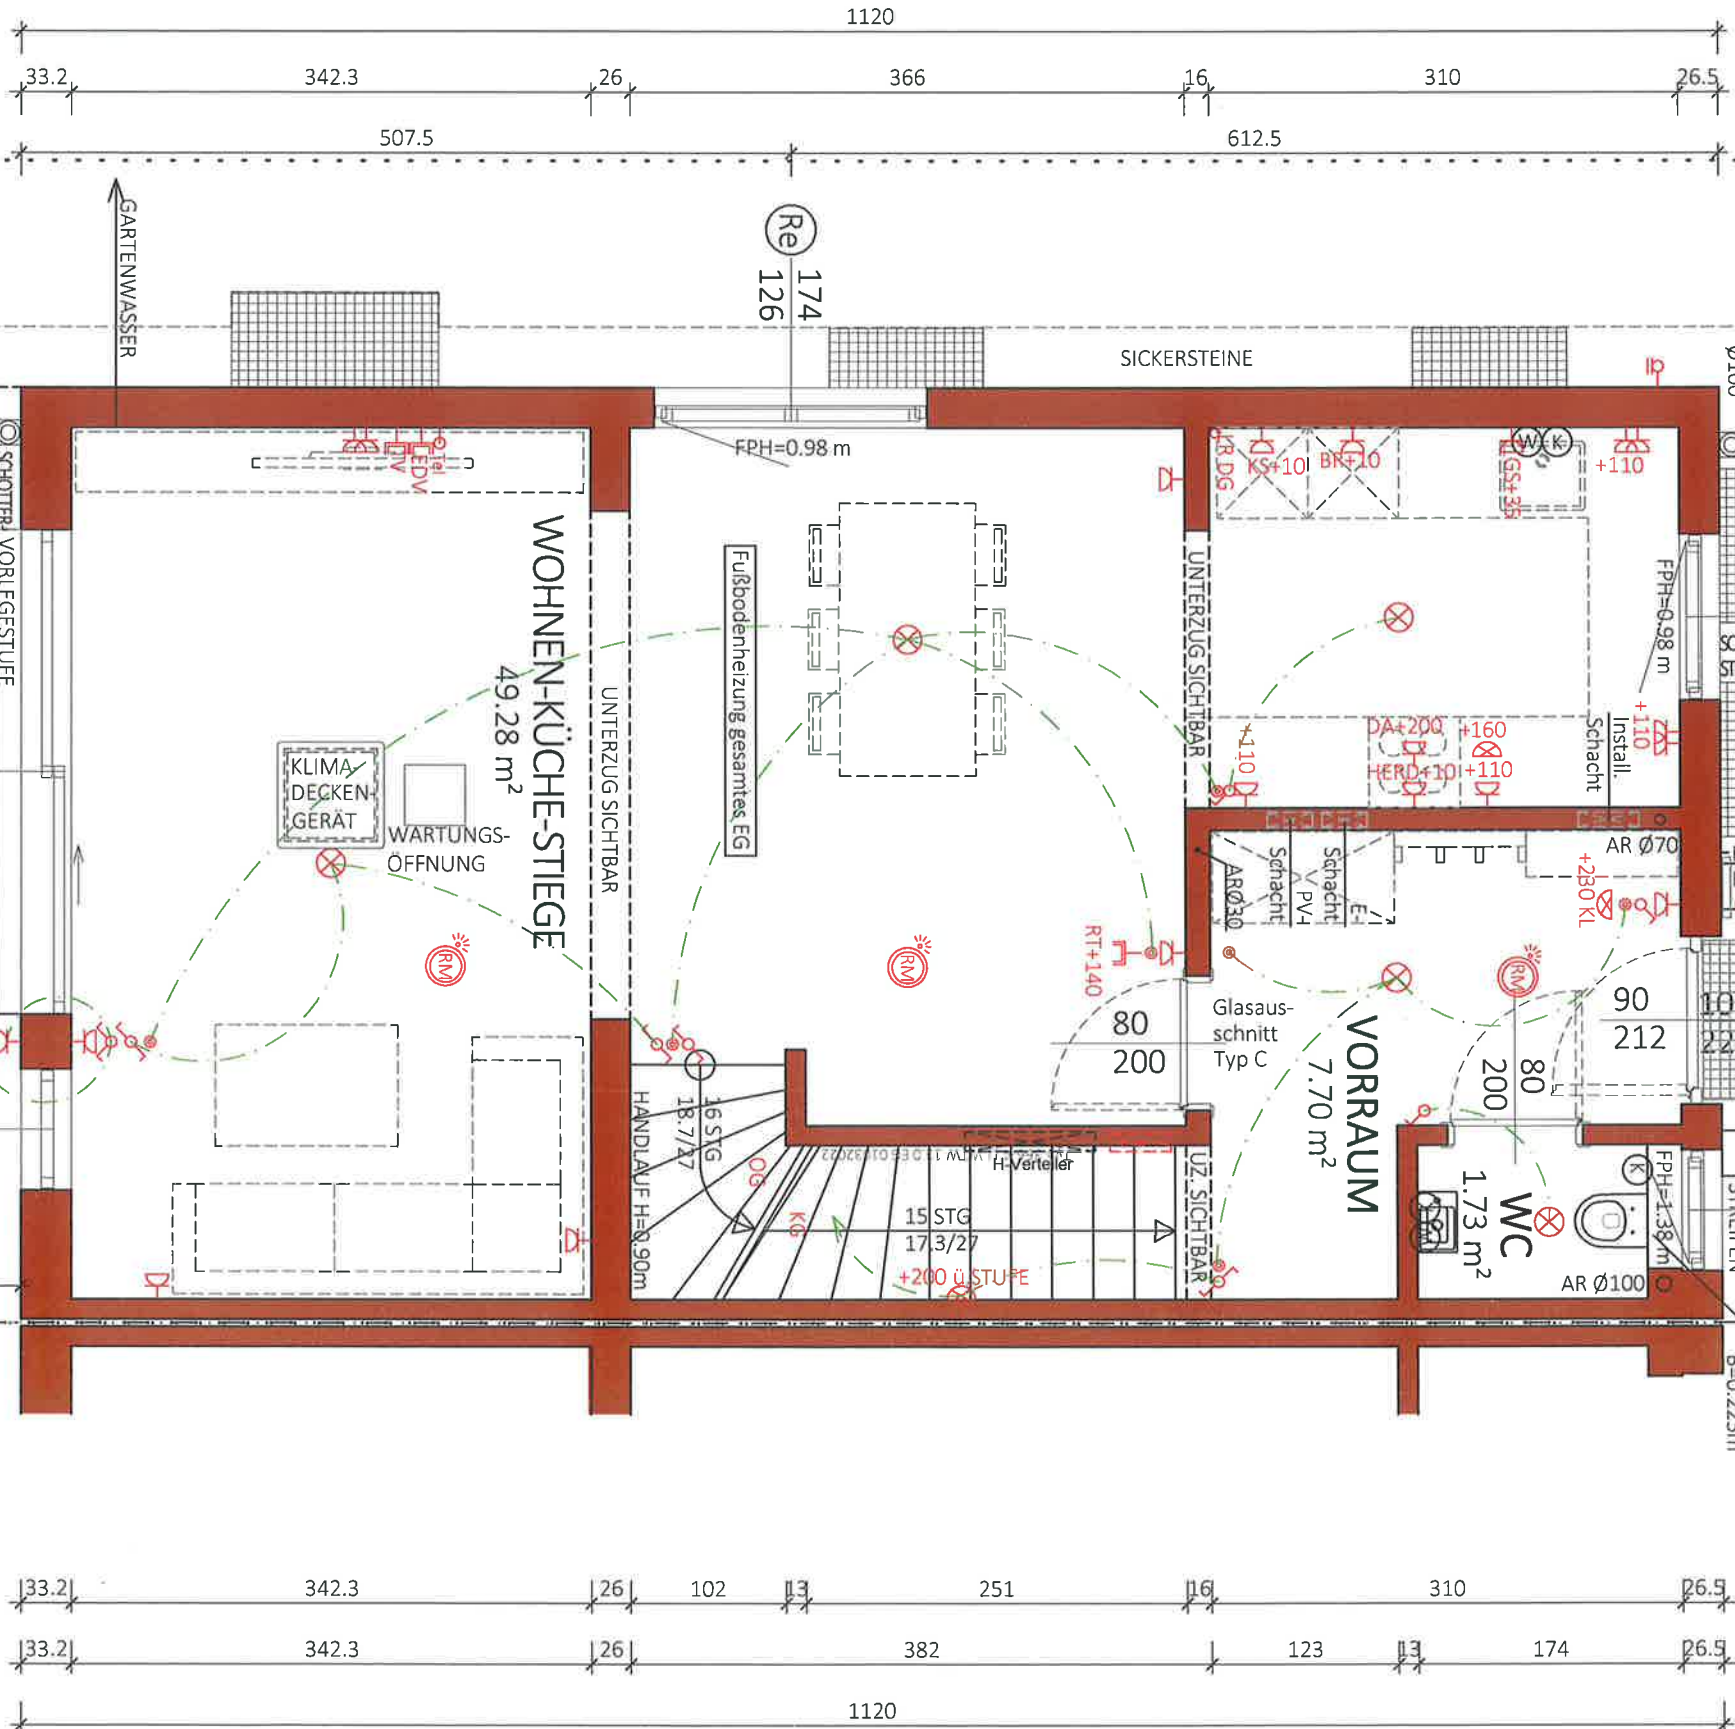


Rolläden elektrisch- Kästen und Führungsschiene
Anthrazit , Behang Silber

618

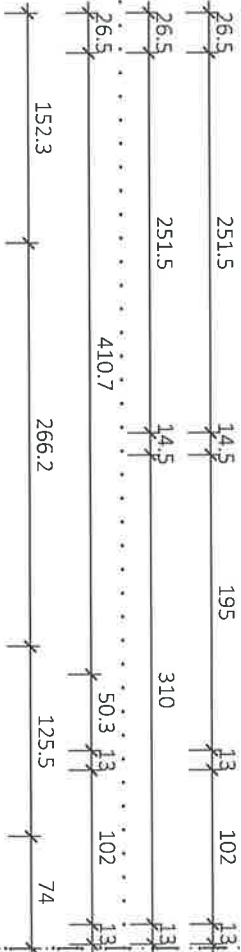

Typ: SONDER

ERDGESCHOSS

VORABZUG


M = 1:50
Gez: KS
Pfad: P:\ PROJEKTE -ACA\22-009 DUMREICHERGASSE 148\GEBÄUDEMODULE\SB-PLÄNE\TOP 4
Plantitel: 22-009-01-SB-EG-TOP4-DUMREICHERGASSE 148.DWG
Änderung: 15.11.22/TW Klima, Schächte; 10.01.23 Küche/SF
Datum: 02.06.2022
Technische Änderungen vorbehalten
Freigabe: *16.06.23 MHL*
Vorabzug



Glorit
Bausysteme
GmbH
A-2301 Gross Enzersdorf
Gloritstraße 2
T: +43 2249 / 7090
W: glorit.at

NGF:
58.70 m²
WNF:
54.50 m²

Rollläden elektrisch: Kästen und Führungsschienen Anthrazit, Behang Silber


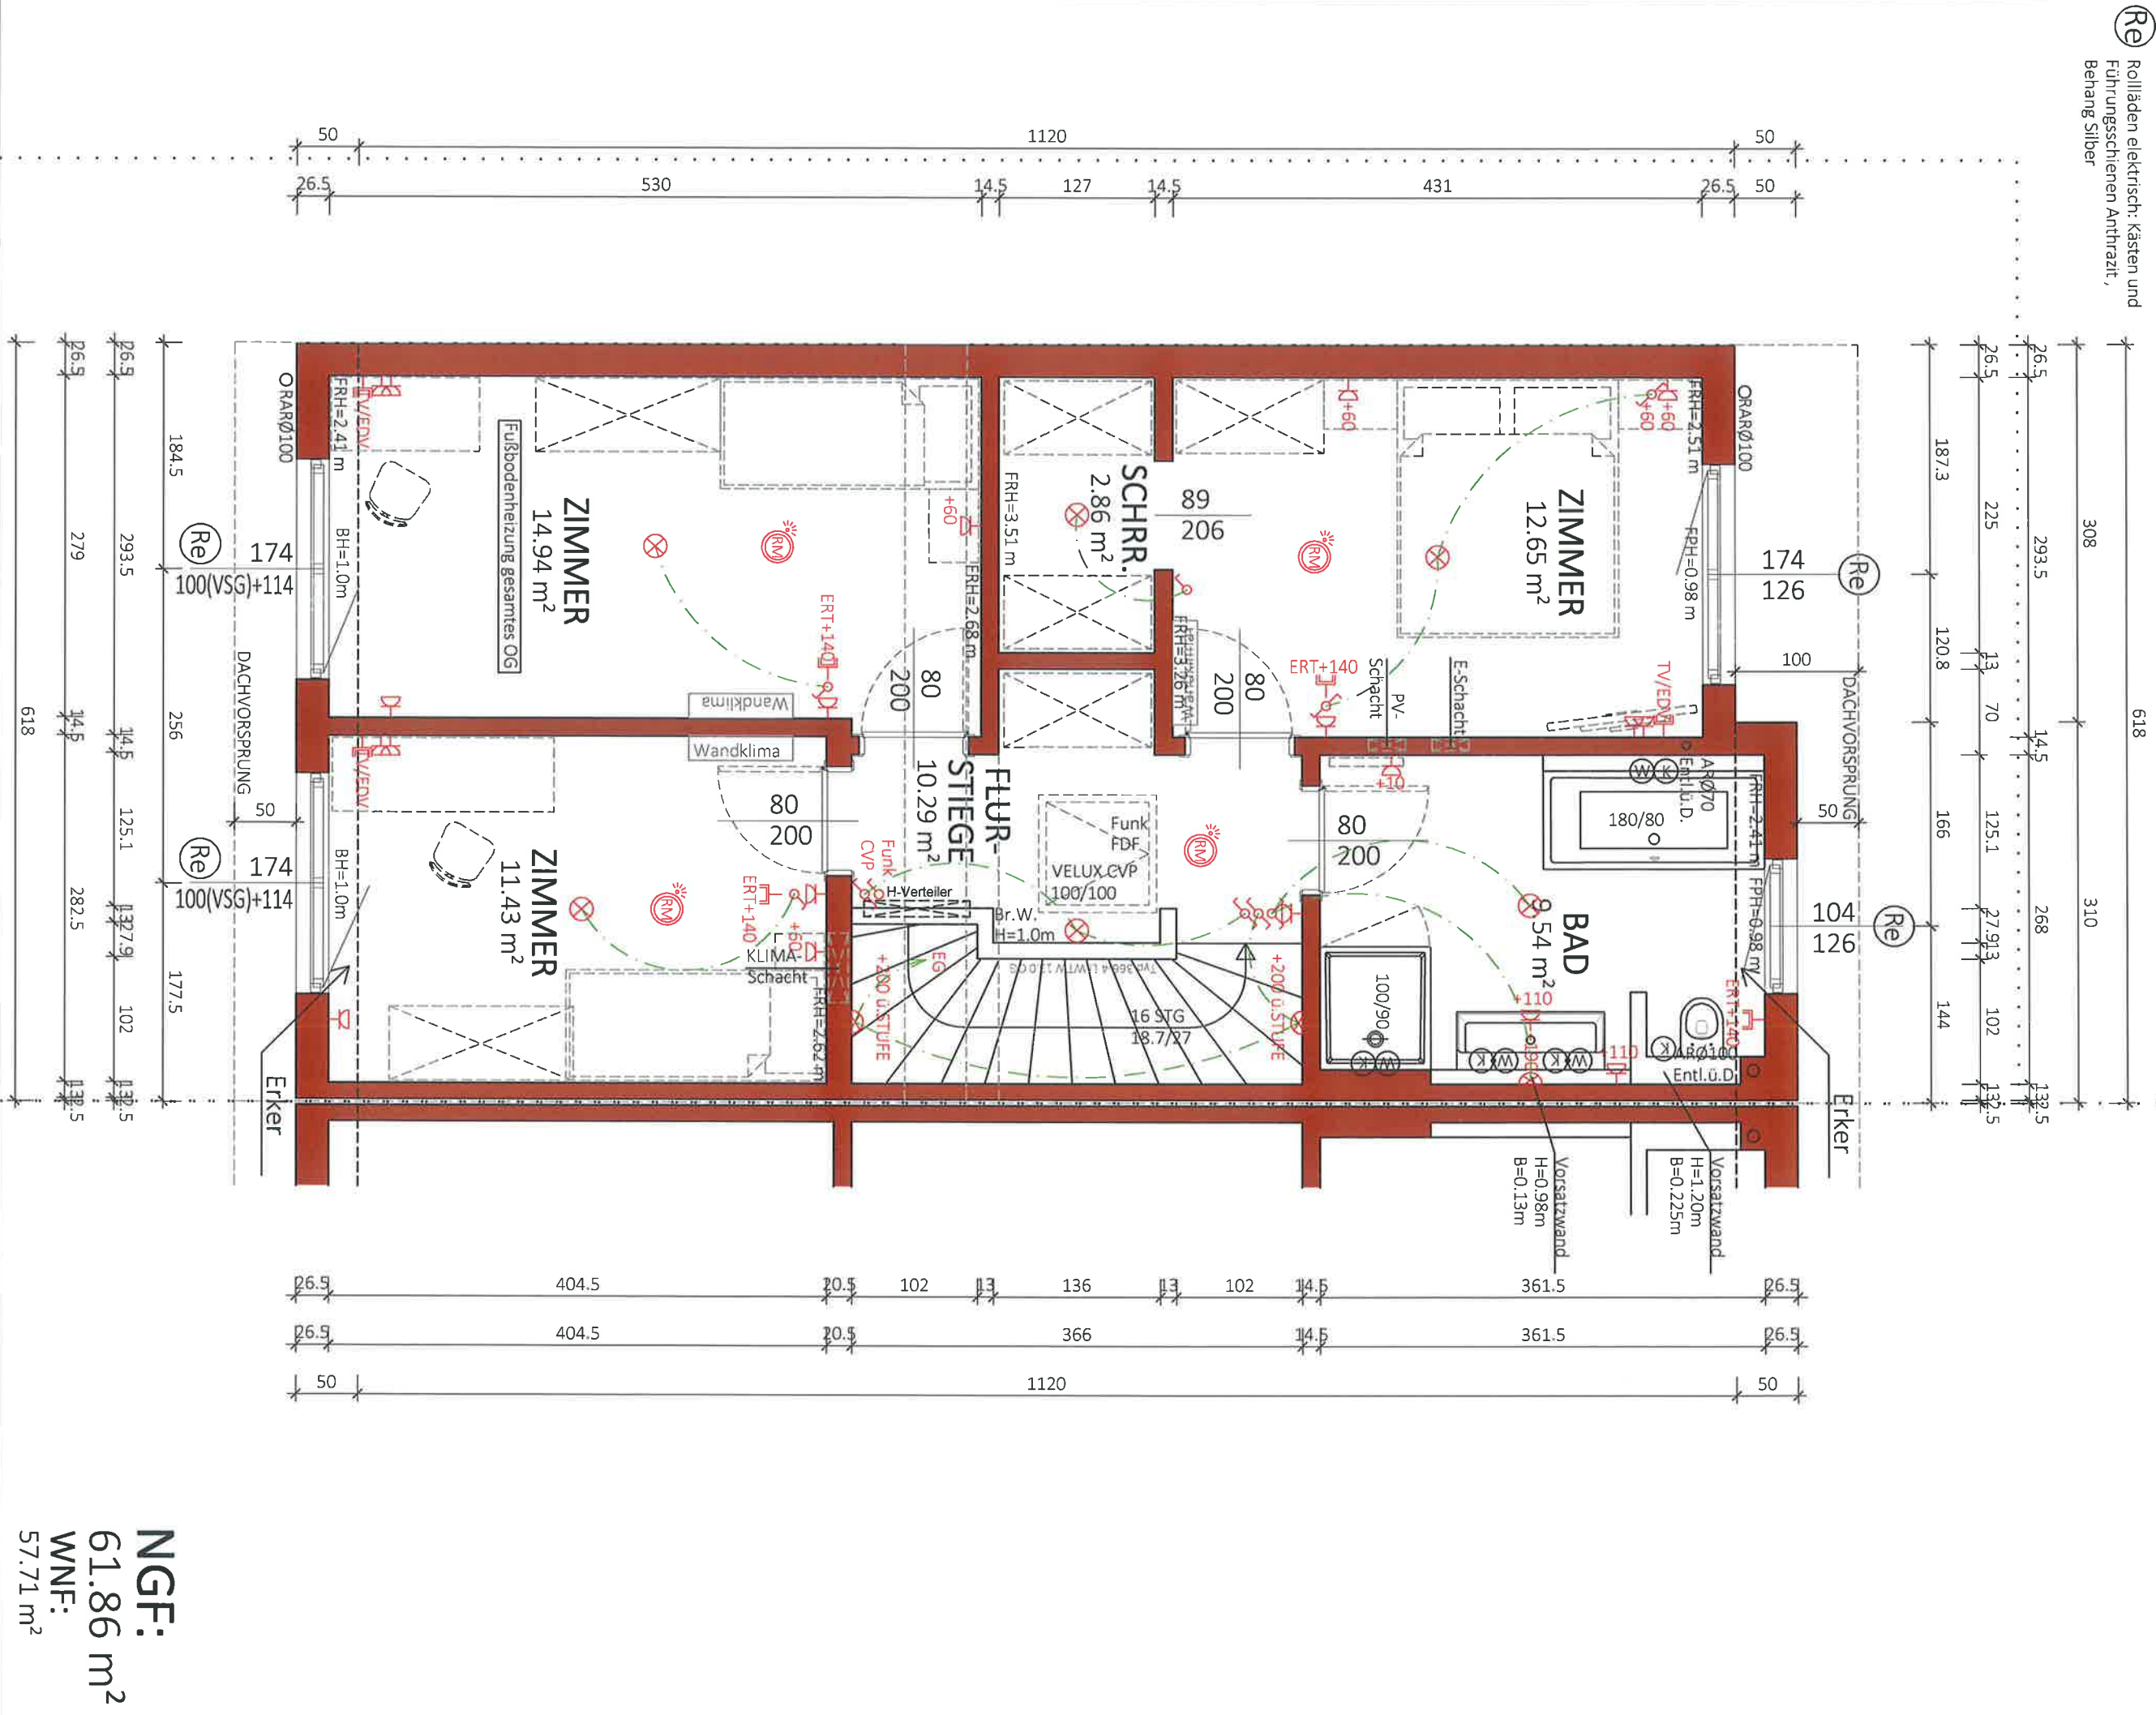


NGF: 61.86 m²
WNF: 57.71 m²

Typ: SONDER	
1 STOCK	
VORABZUG	
Gez: KS	Änderung: 15.11.22/TW Klima, Schächte, Wand: 30.11.2022 Duschwand/SF
M = 1:50	Datum: 06.06.2021
Technische Änderungen vorbehalten	
Pfad: P:\ PROJEKTE -ACAI\22-009 DUMREICHERGASSE 148\GEBÄUDEMODULE\SB-P\LANE\TOP 4	
Plantitel: 22-009-02-SB-OG-TOP4-DUMREICHERGASSE 148.DWG	
Freigabe: <i>KLIMAS</i> <i>MLL</i>	Vorbereitung: <i>D-2</i>



Glorit Bausysteme GmbH
A-2301 Gross Enzersdorf
Gloritstraße 2
T: +43 2249 / 7090
W: glorit.at

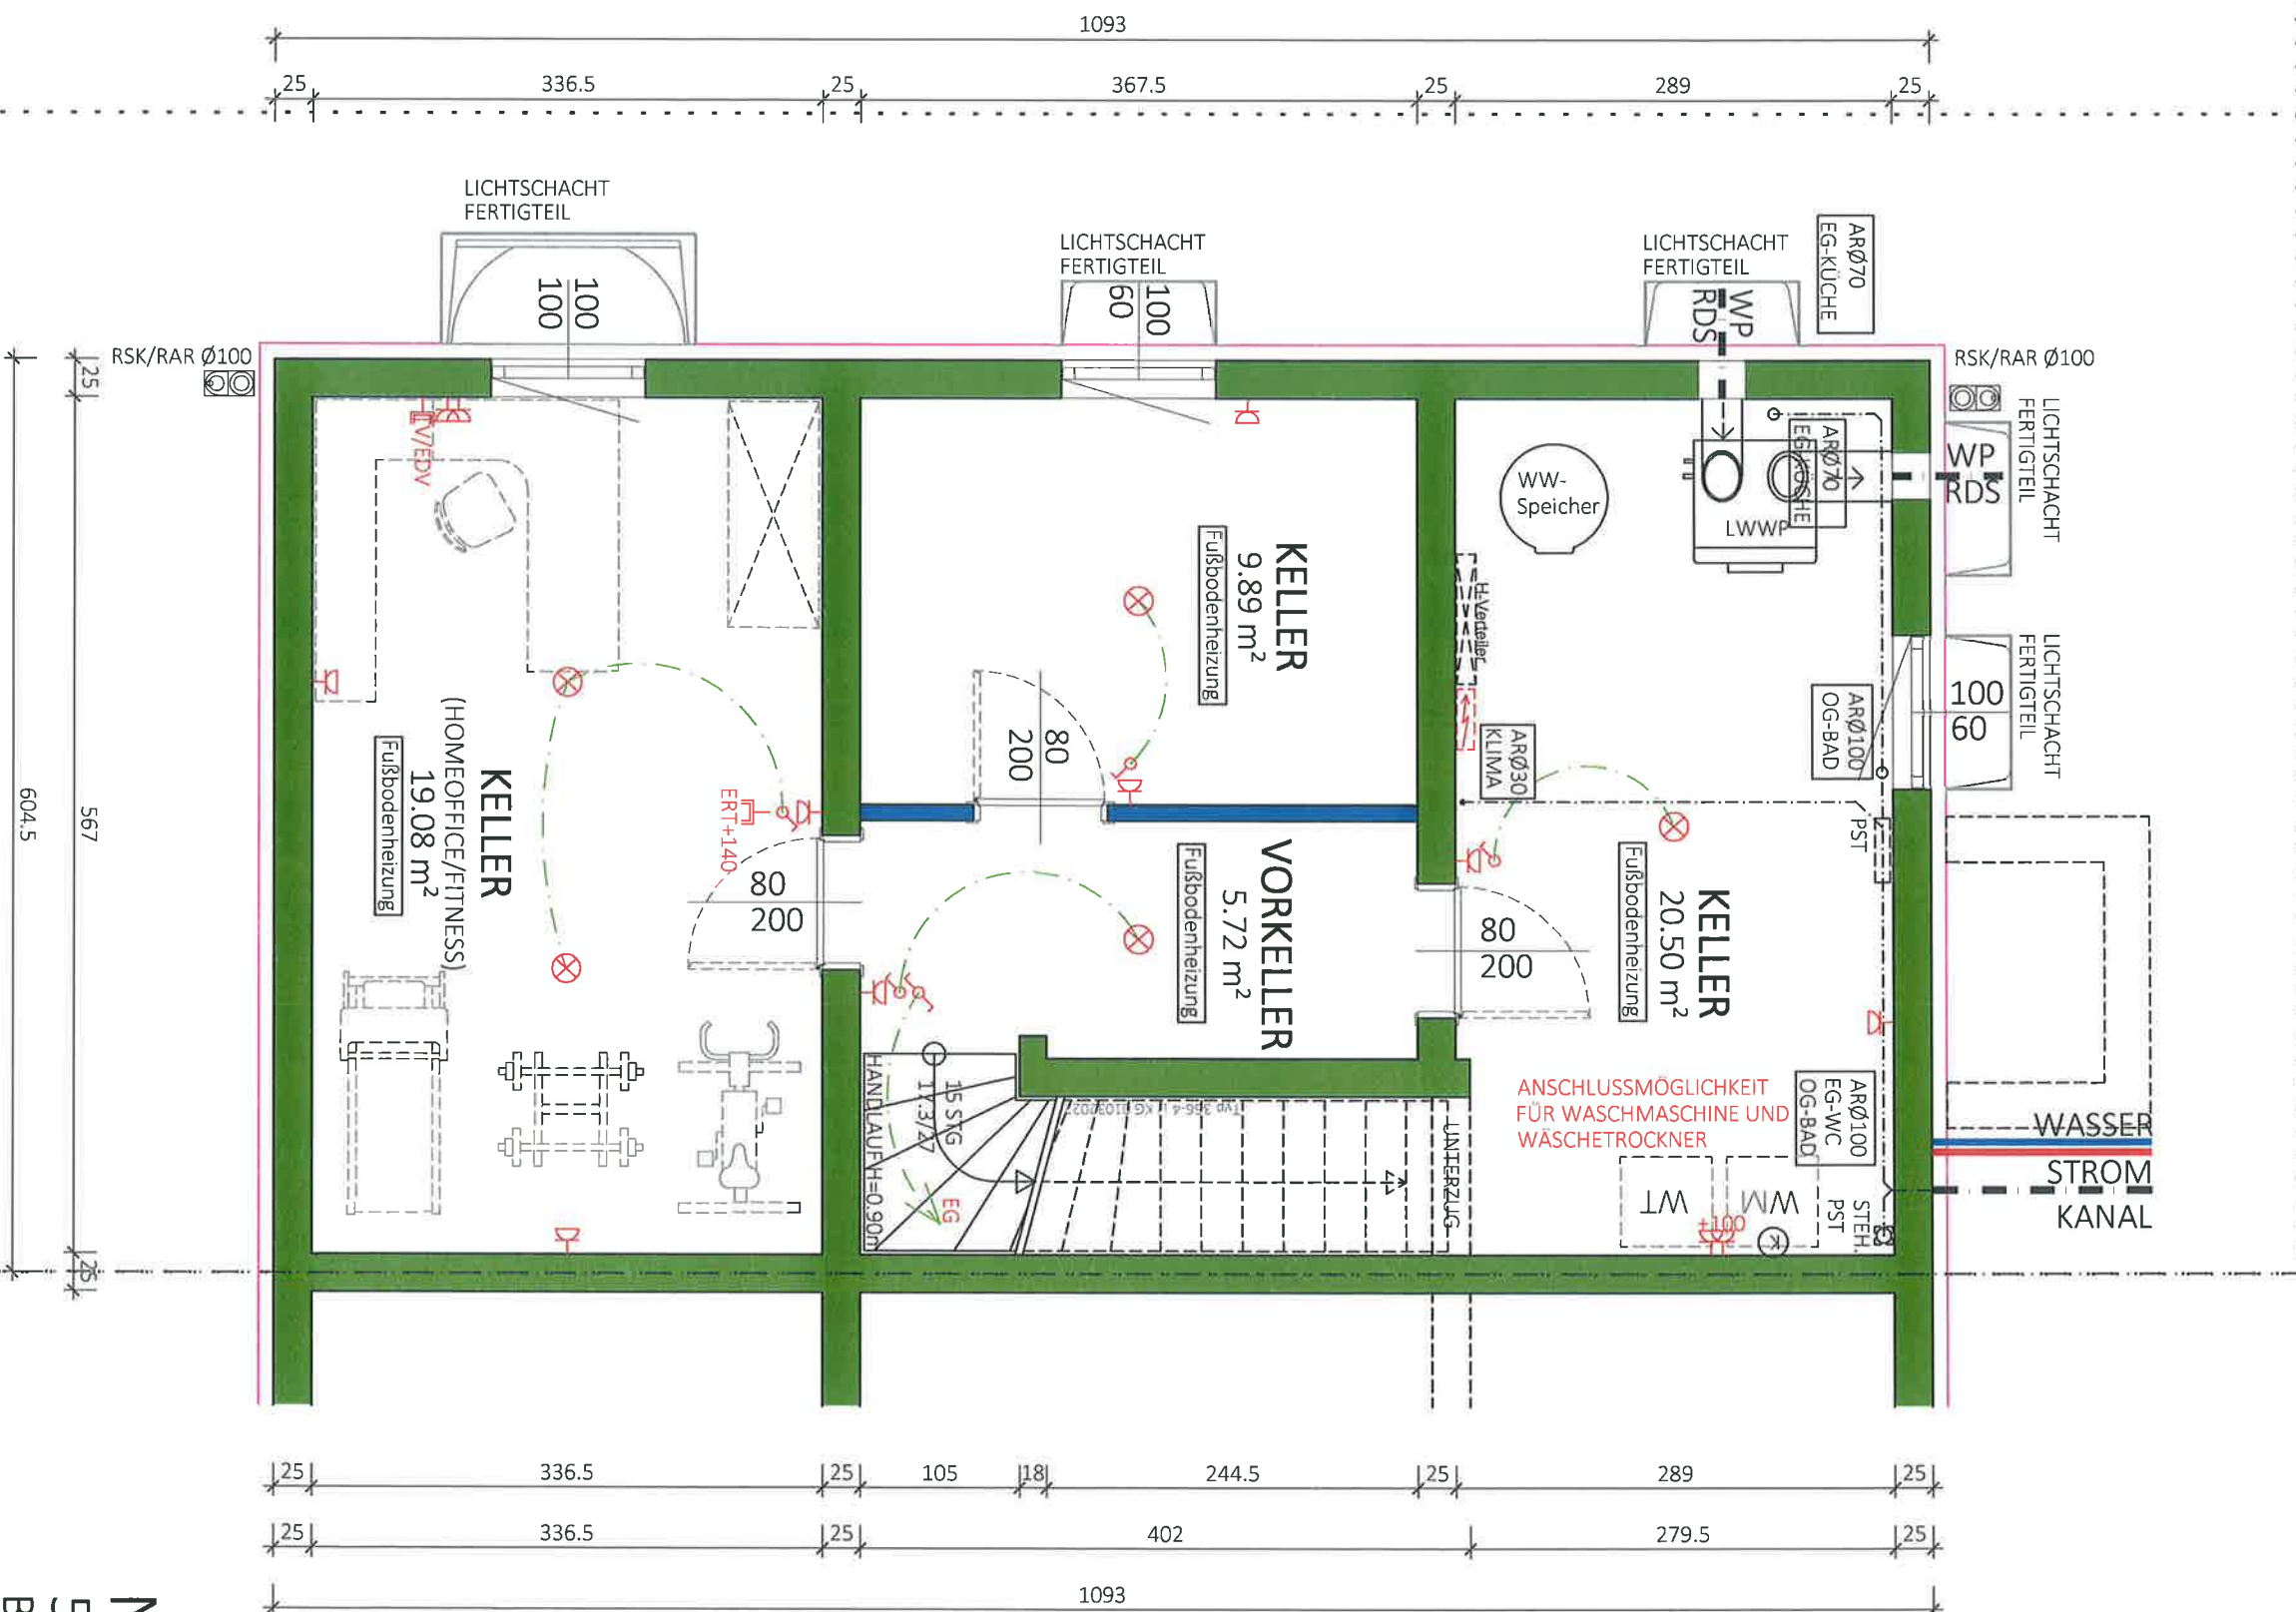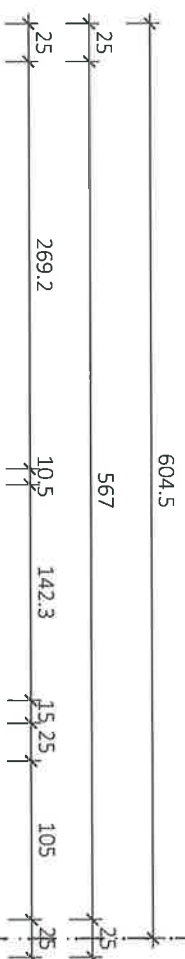

NF:
55.20 m²
BGF:
66.07 m²

Typ: SONDER

KELLER

VORABZUG

Technische Änderungen vorbehalten

Gez. N
Anderung: 17.11.22/TW AR30: 30.11.2022 Raumbeschriftung/S

Plantitel: 22-009-00-SB-KG-TOP4-DUMREICHERGASSE 148.DWG

Freigabe: 76.0


Norabzu



Glorit
Bausysteme
GmbH

A-2301 Gross Enzersdorf
Gloritstraße 2

T: +43 2249 / 7090
W: glorit.at

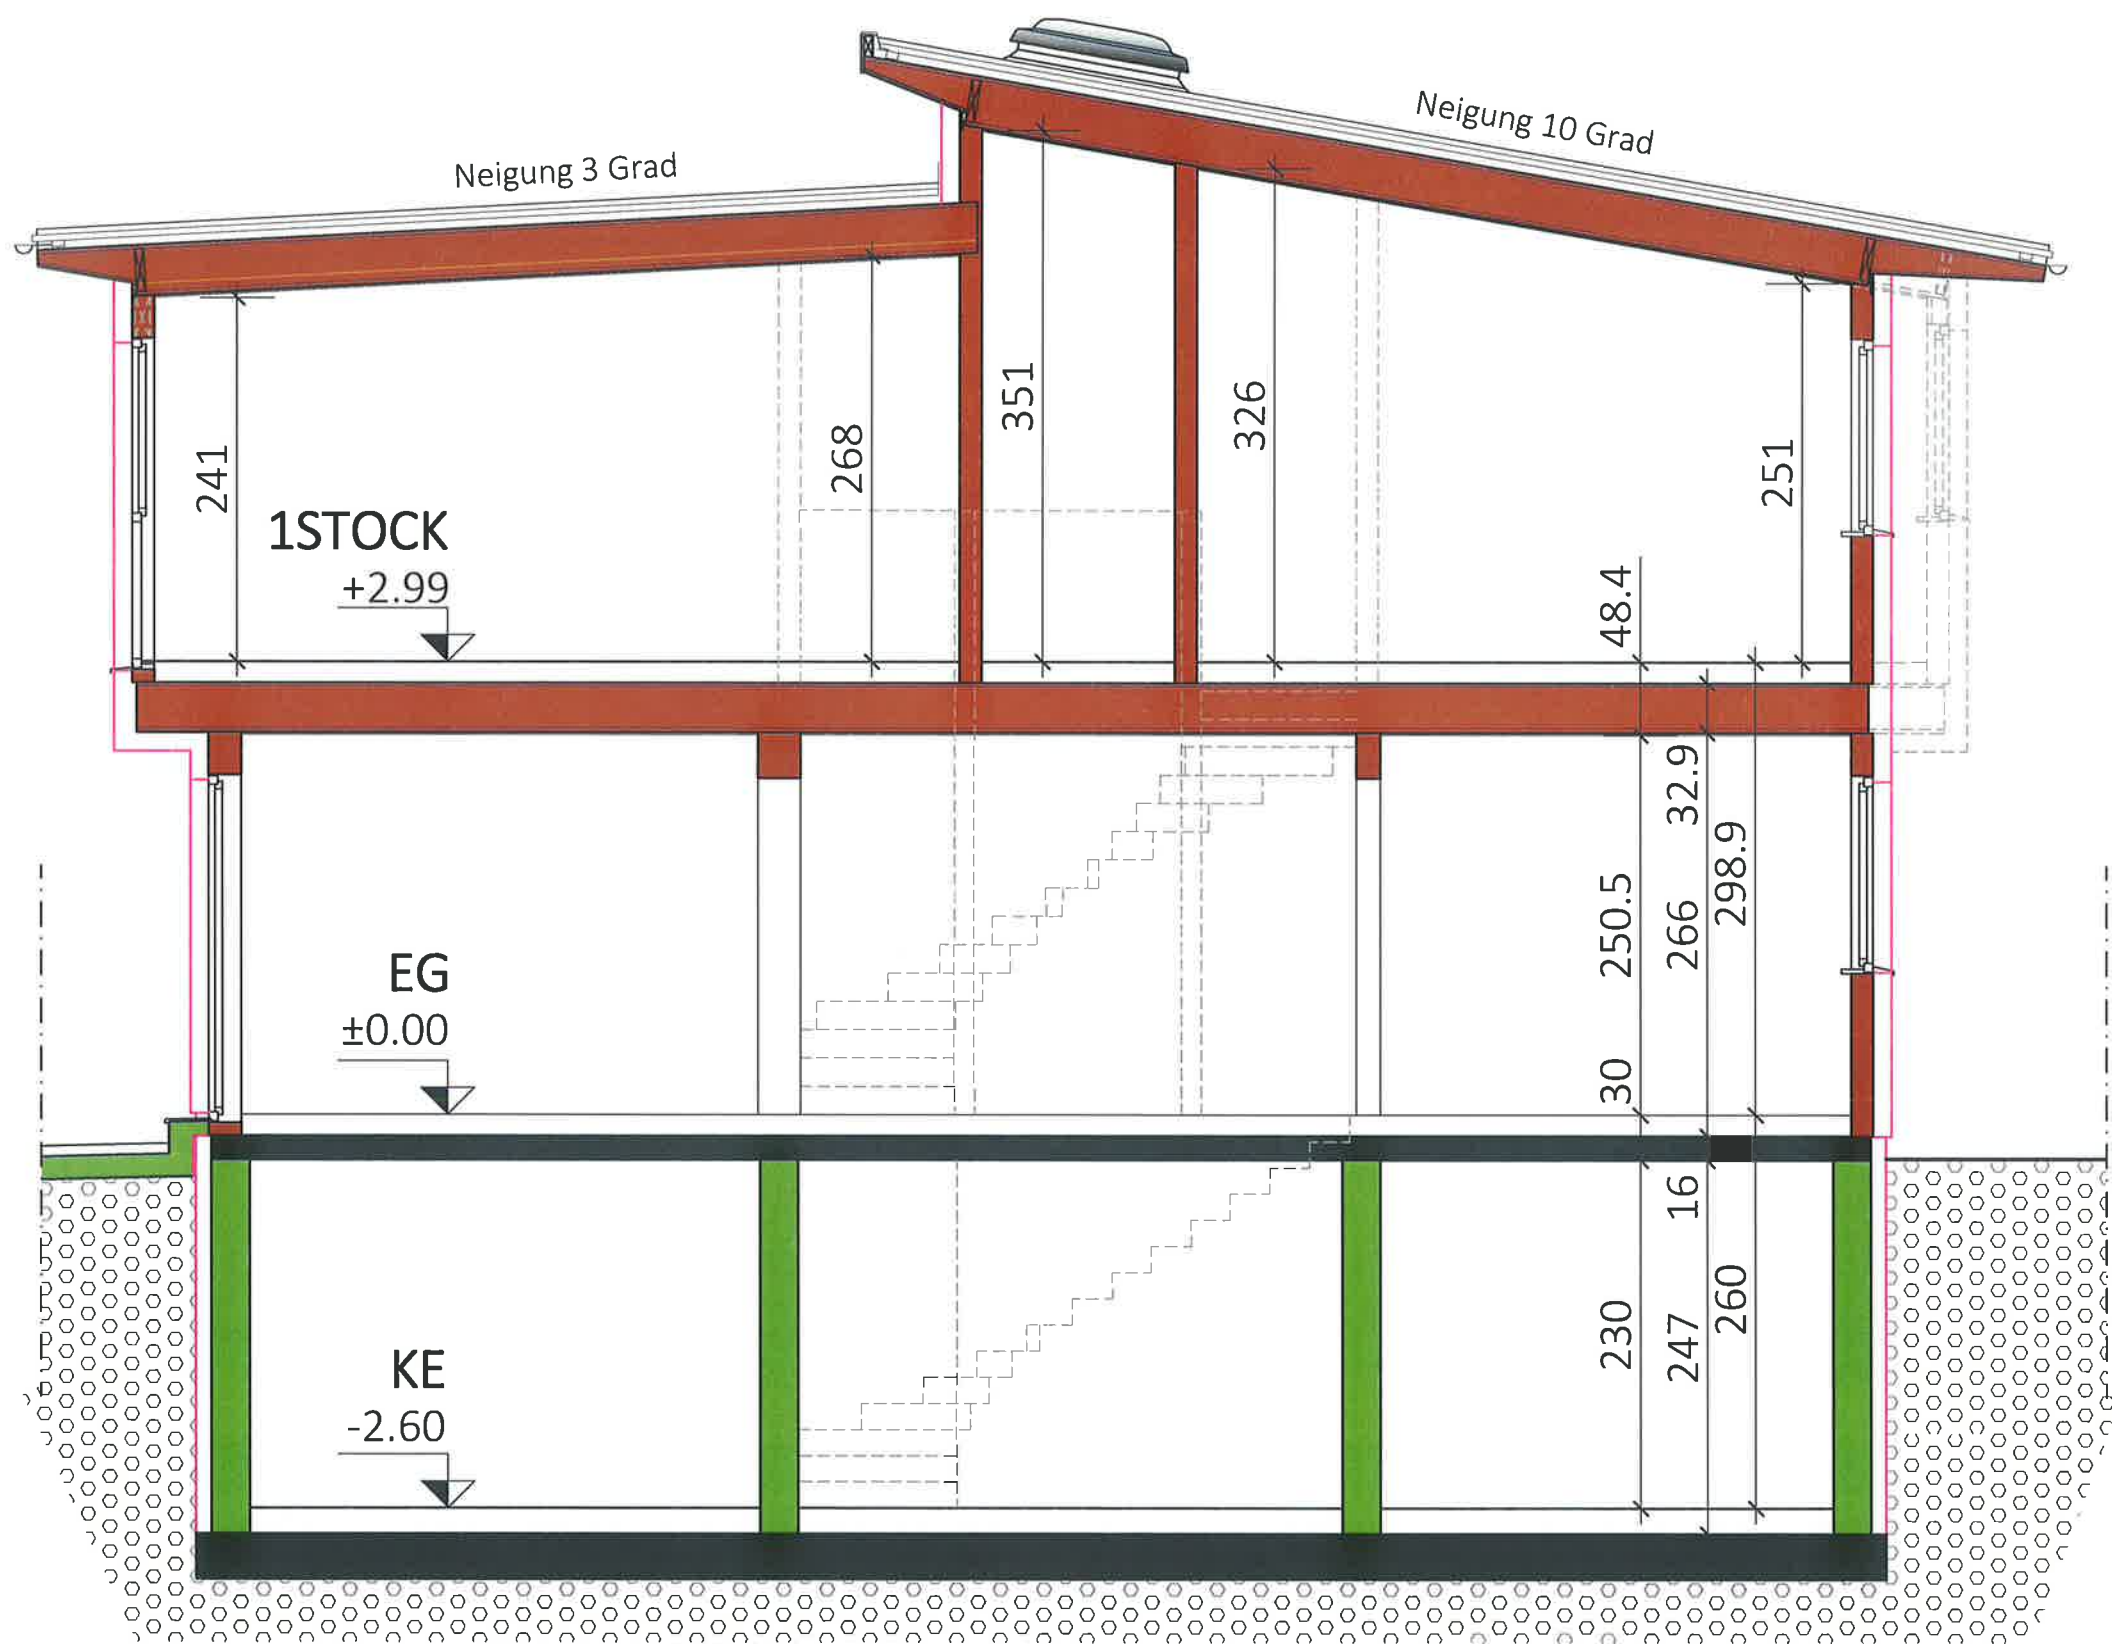

Typ: SONDER
SCHNITT

VORABZUG

Technische Änderungen vorbehalten

M = 1:50

Datum: 10.05.2022

Gez: KS/EG

Änderung: 00.00.2021

Pfad: P:\ PROJEKTE -ACA\22-009 DUMREICHERGASSE 148\GEBÄUDEMODULE\SB-PLÄNE\TOP 2

Plantitel: 22-009-04-SB-SCHNITT-TOP2-4-DUMREICHERGASSE 148.DWG


Freigabe: 16.07.23 MHL




Glorit
Bausysteme
GmbH

A-2301 Gross Enzersdorf
Gloritstraße 2


T: +43 2249 / 7090
W: glorit.at

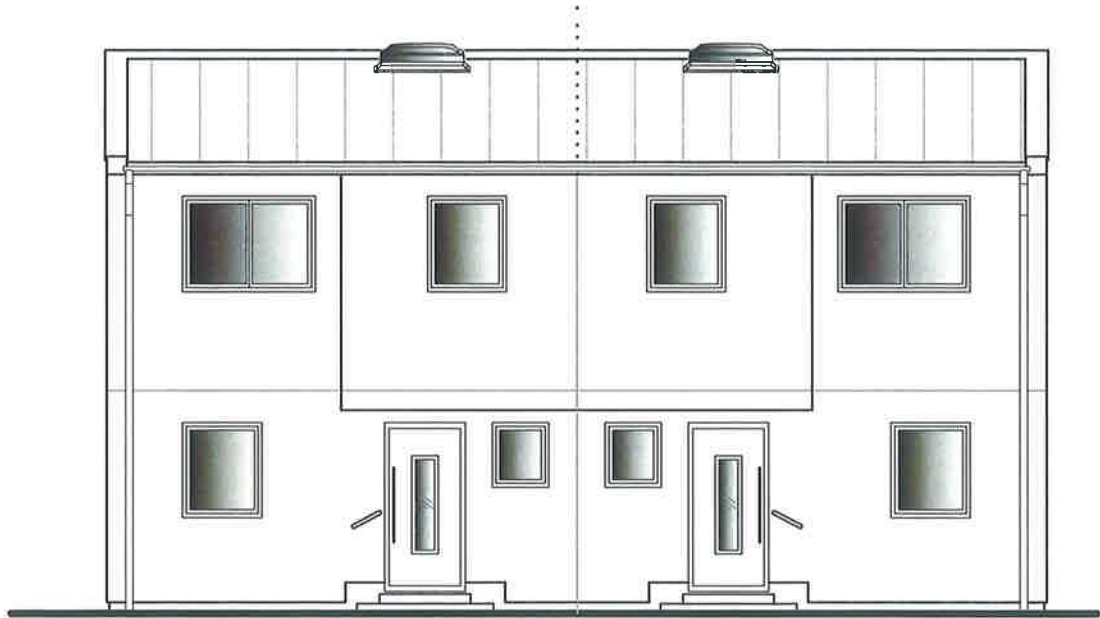


OST ANSICHT
TOP 5-4

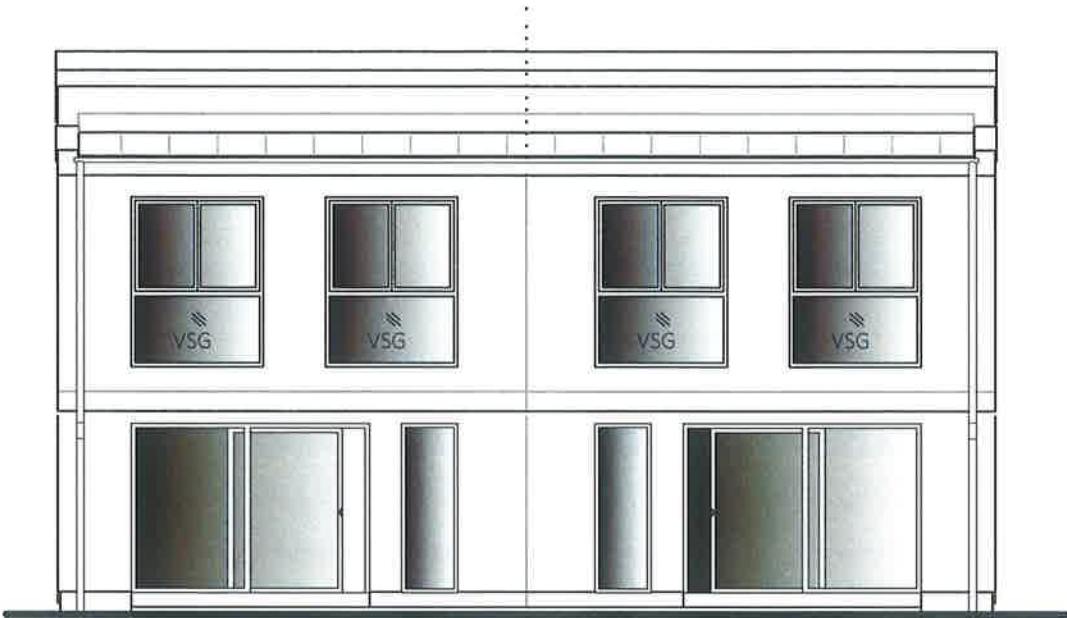

OST ANSICHT
TOP 4-5

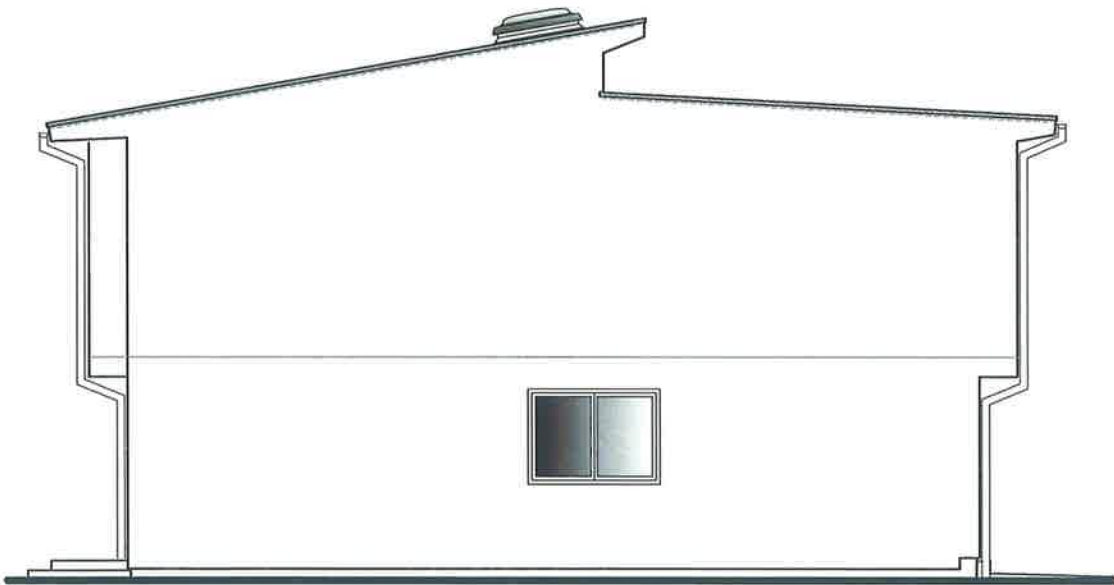

NORD ANSICHT
TOP 4

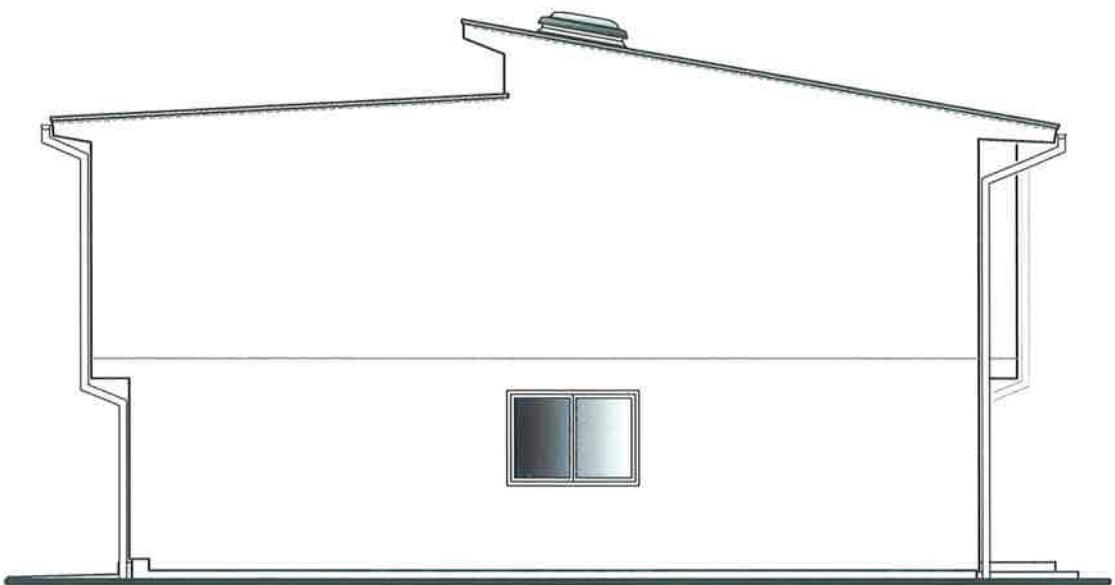

SÜD ANSICHT
TOP 5

Typ:SONDER ANSICHTEN		VORABZUG	
M = ANGEPASST		Technische Änderungen vorbehalten	
Gez: KS		Datum: 02.06.2022	
Pfad: P:\ PROJEKTE -ACA\22-009 DUMREICHERGASSE 148\GEBÄUDEMODULE\SB-PLÄNE\TOP 4		Änderung: 17.11.22/TW Sockelschiene	
Plantitel: 22-009-05-SB-ANSICHT-TOP4-5-DUMREICHERGASSE 148.DWG		Freigabe: 27.11.22 KCH	



Glorit
Bausysteme
GmbH
A-2301 Gross Enzersdorf
Gloritstraße 2
T: +43 2249 / 7090
W: glorit.at