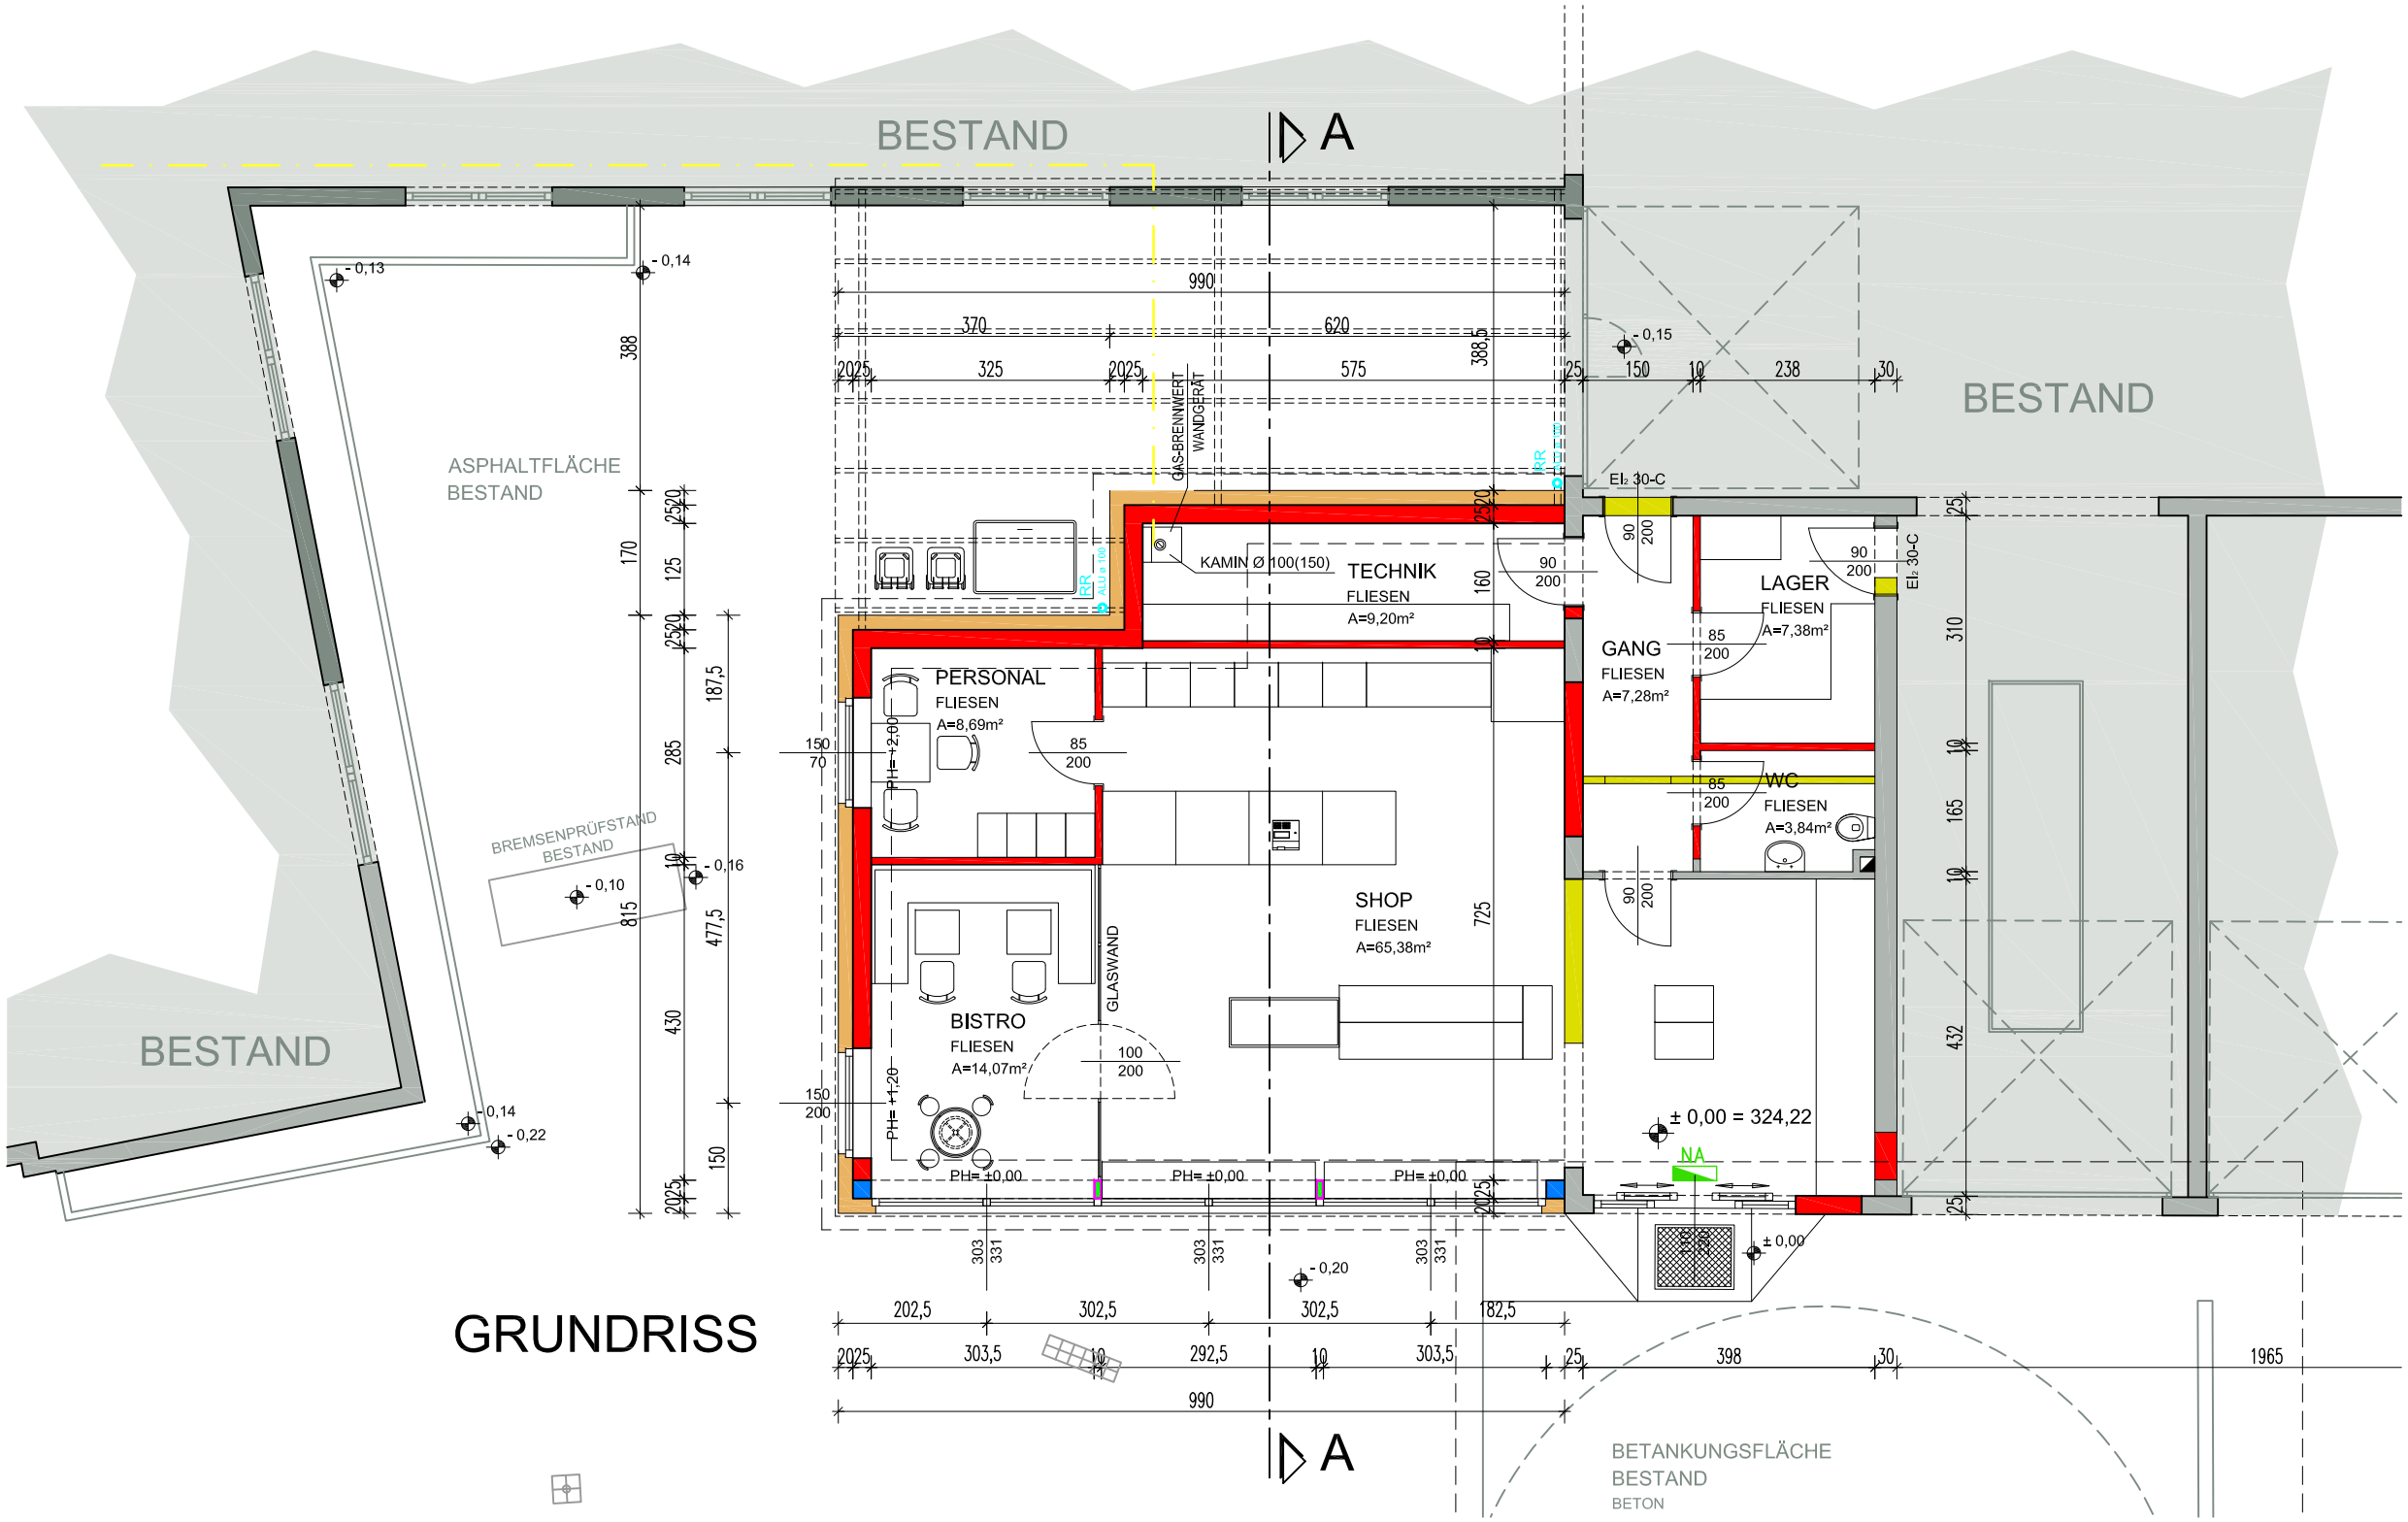
BESTAND
A
BESTAND
ASPHALTFLÄCHE
BESTAND
BREMSENPRÜFSTAND
BESTAND
BESTAND
- 0,13
- 0,14
- 0,10
- 0,16
- 0,14
- 0,22
- 0,15
- 0,20
990
370
620
2025
325
2025
575
388,5
25
150
10
238
30
388
170
125
187,5
285
10
477,5
430
150
2025
GAS-BRENNWERT WANDGERÄT
KAMIN Ø 100(150)
TECHNIK
FLIESEN
A=9,20m²
PERSONAL
FLIESEN
A=8,69m²
PH=+2,00
150
70
85
200
SHOP
FLIESEN
A=65,38m²
725
GLASWAND
BISTRO
FLIESEN
A=14,07m²
PH=+1,20
150
200
100
200
PH= ±0,00
PH= ±0,00
PH= ±0,00
303
331
303
331
303
331
2025
160
10
90
200
LAGER
FLIESEN
A=7,38m²
GANG
FLIESEN
A=7,28m²
85
200
WC
FLIESEN
A=3,84m²
El. 30-C
El. 30-C
310
10
165
10
432
25
± 0,00 = 324,22
NA
± 0,00
202,5
302,5
302,5
182,5
2025
303,5
10
292,5
10
303,5
25
398
30
1965
990
A
BETANKUNGSFLÄCHE
BESTAND
BETON

GRUNDRISS