




ANSICHT NORD-OST

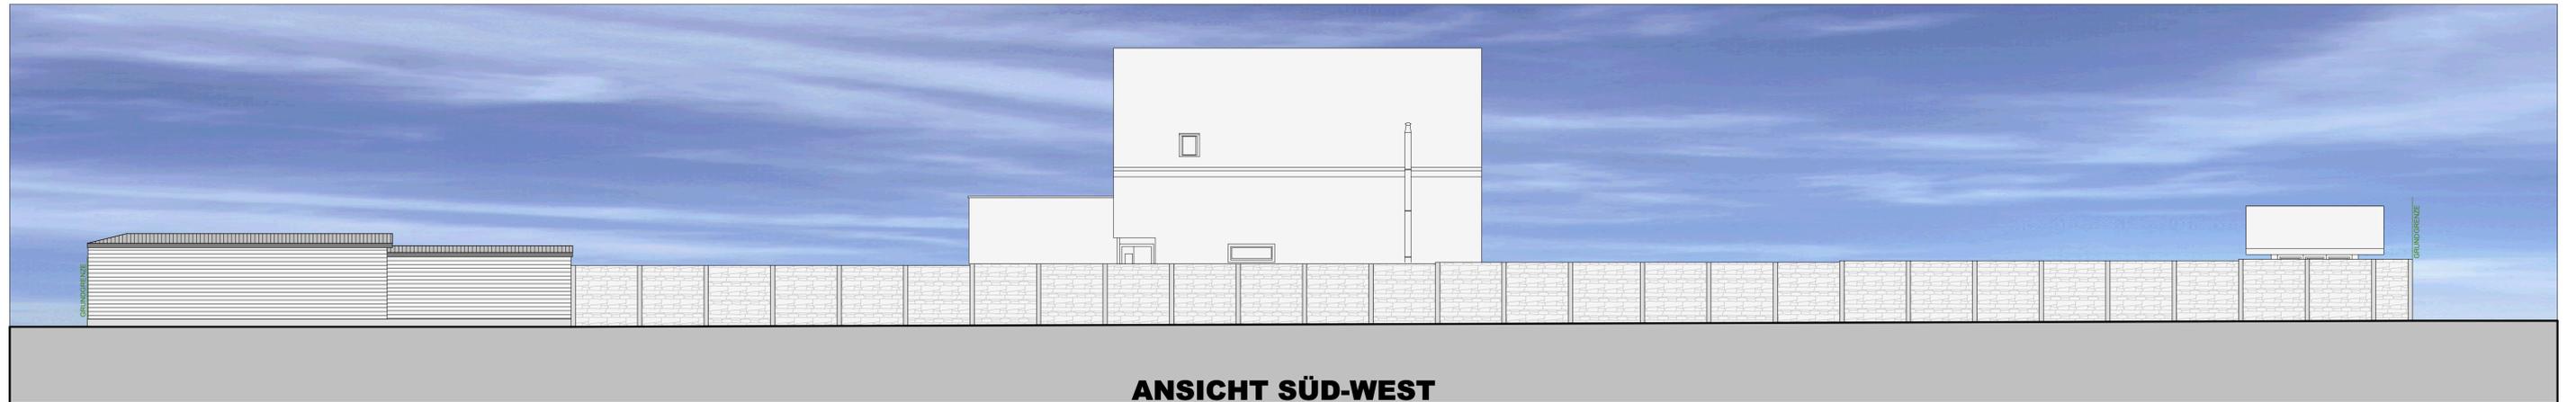

ANSICHT SÜD-WEST



ANSICHT NORD-WEST



ANSICHT SÜD-OST



ANSICHT SÜD-WEST

ZUSTIMMUNG ZUM GEPLANTEN BAUVORHABEN (6M ANRAINER)

GRUNDSTÜCKSNR.	EIGENTÜMER	UNTERSCHRIFT
296/63	Stadtgemeinde Köflach	
295/48	Johann PLOS	
	Eva PLOS	
298/20	Manfred MAZGAN	
•270, 298/22	Markus KAINZ	
298/39	Gerhard ENZI	
	Helga ENZI	
•592	Franz LEITNER	
298/19	Doris Roswitha MAZGAN-HILCZER	

BAUWERBER

JOSEF GRUBHOFER
6020 INNSBRUCK, SCHÜTZENSTRASSE 47A

GRUNDEIGENTÜMER

JOSEF GRUBHOFER
6020 INNSBRUCK, SCHÜTZENSTRASSE 47A

BAUFÜHRER

BAUBEHÖRDE



ANSICHT SÜD-WEST



ANSICHT SÜD-OST



ANSICHT NORD-OST

ANSICHTEN

PLANVERFASSER



DATUM

18.01.2021

MASSSTAB

1:100

GEZEICHNET

MH/MZ

FORMAT

0,53 m²

GEANDERT

JOSEF GRUBHOFER
6020 INNSBRUCK, SCHÜTZENSTRASSE 47A

ERRICHTUNG EINES EINFAMILIENWOHNHAUSES, ÜBERDACHTEN
KFZ-ABSTELLPLÄTZEN, NEBENGEBÄUDEN UND GRUNDSTÜCKSEINFRIEDUNG

EINREICHPLAN

PLAN NR.

1889/11