

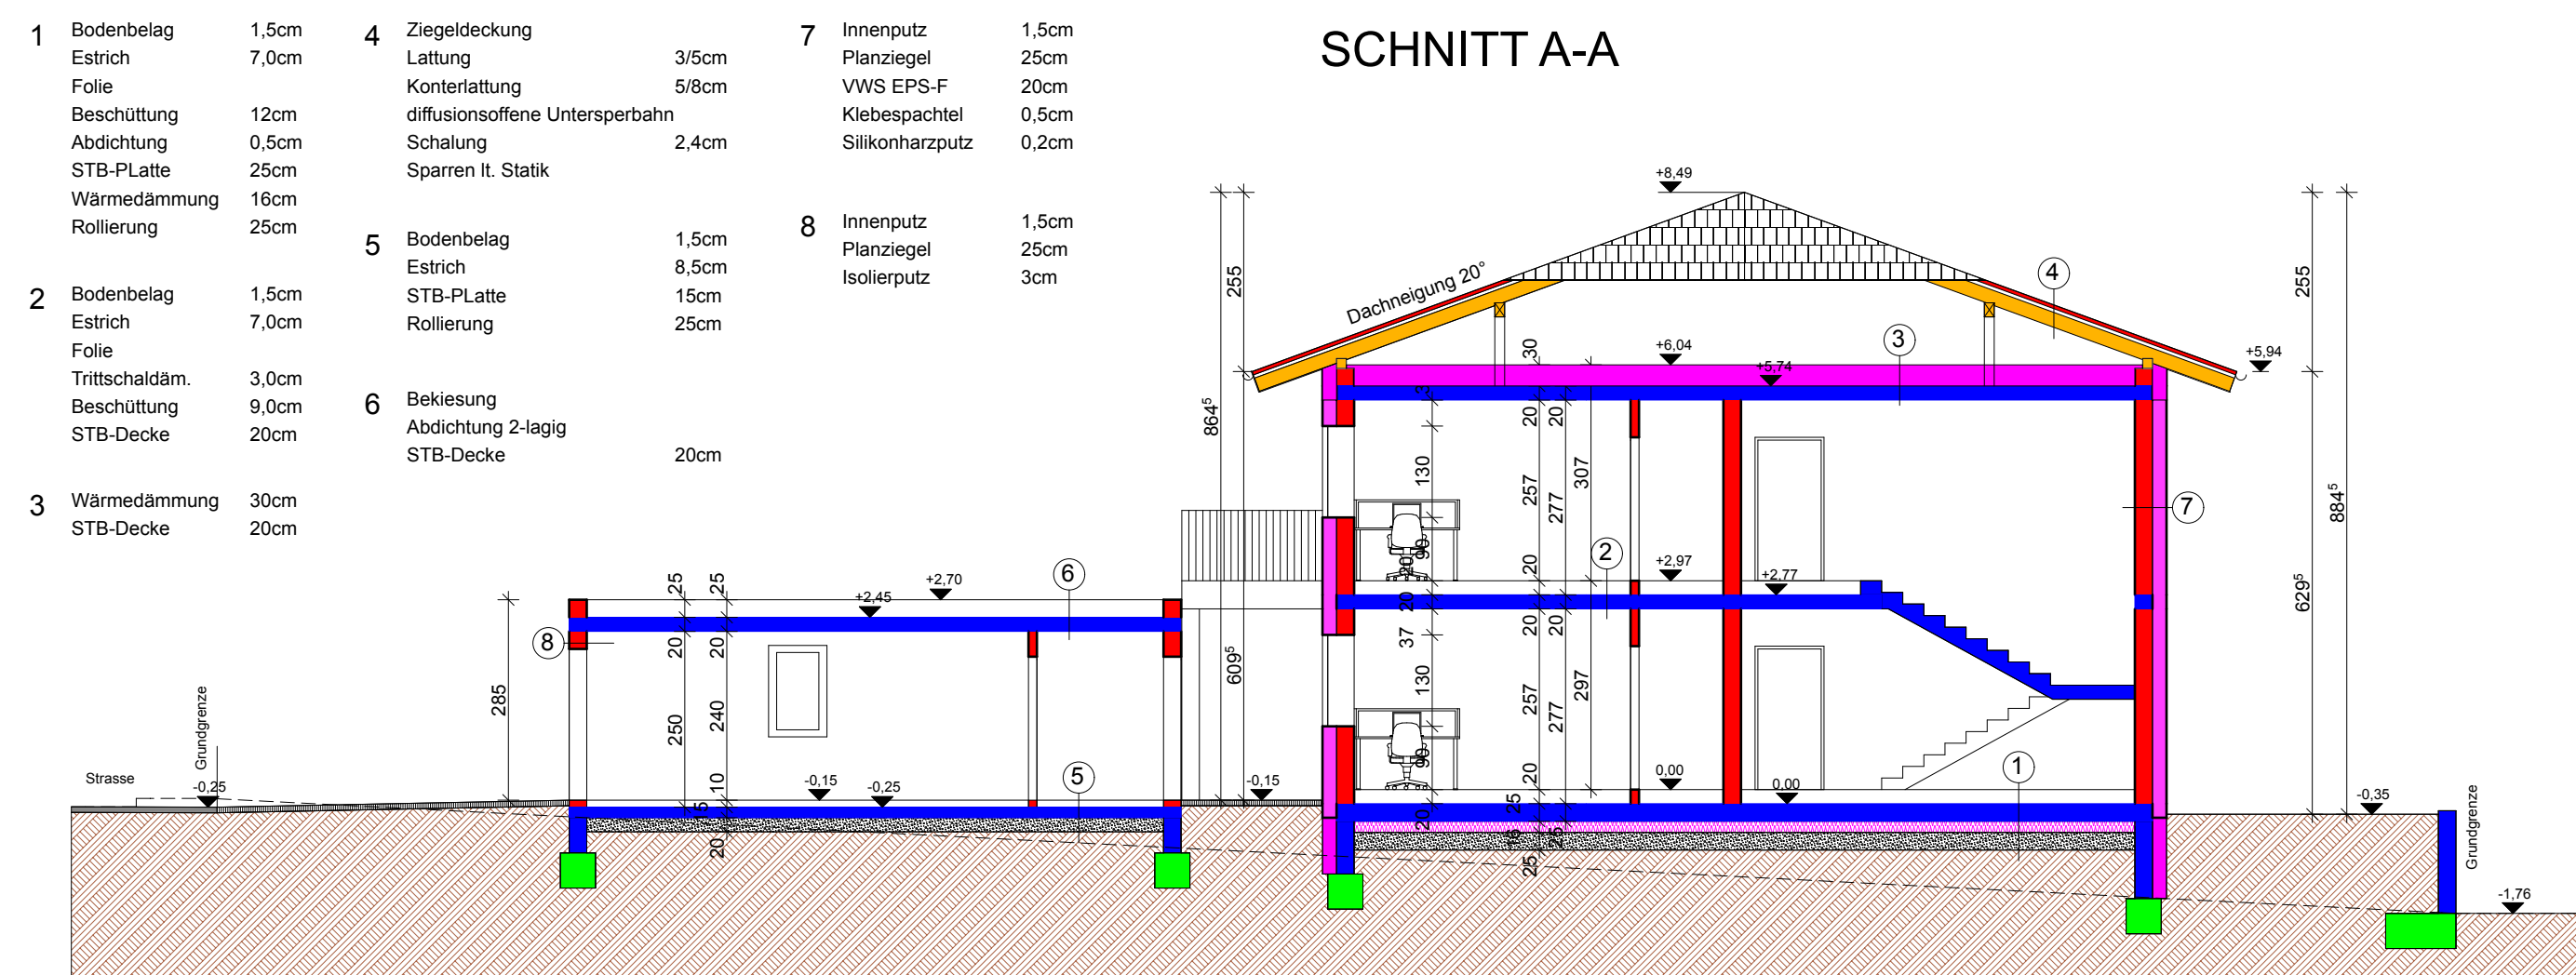
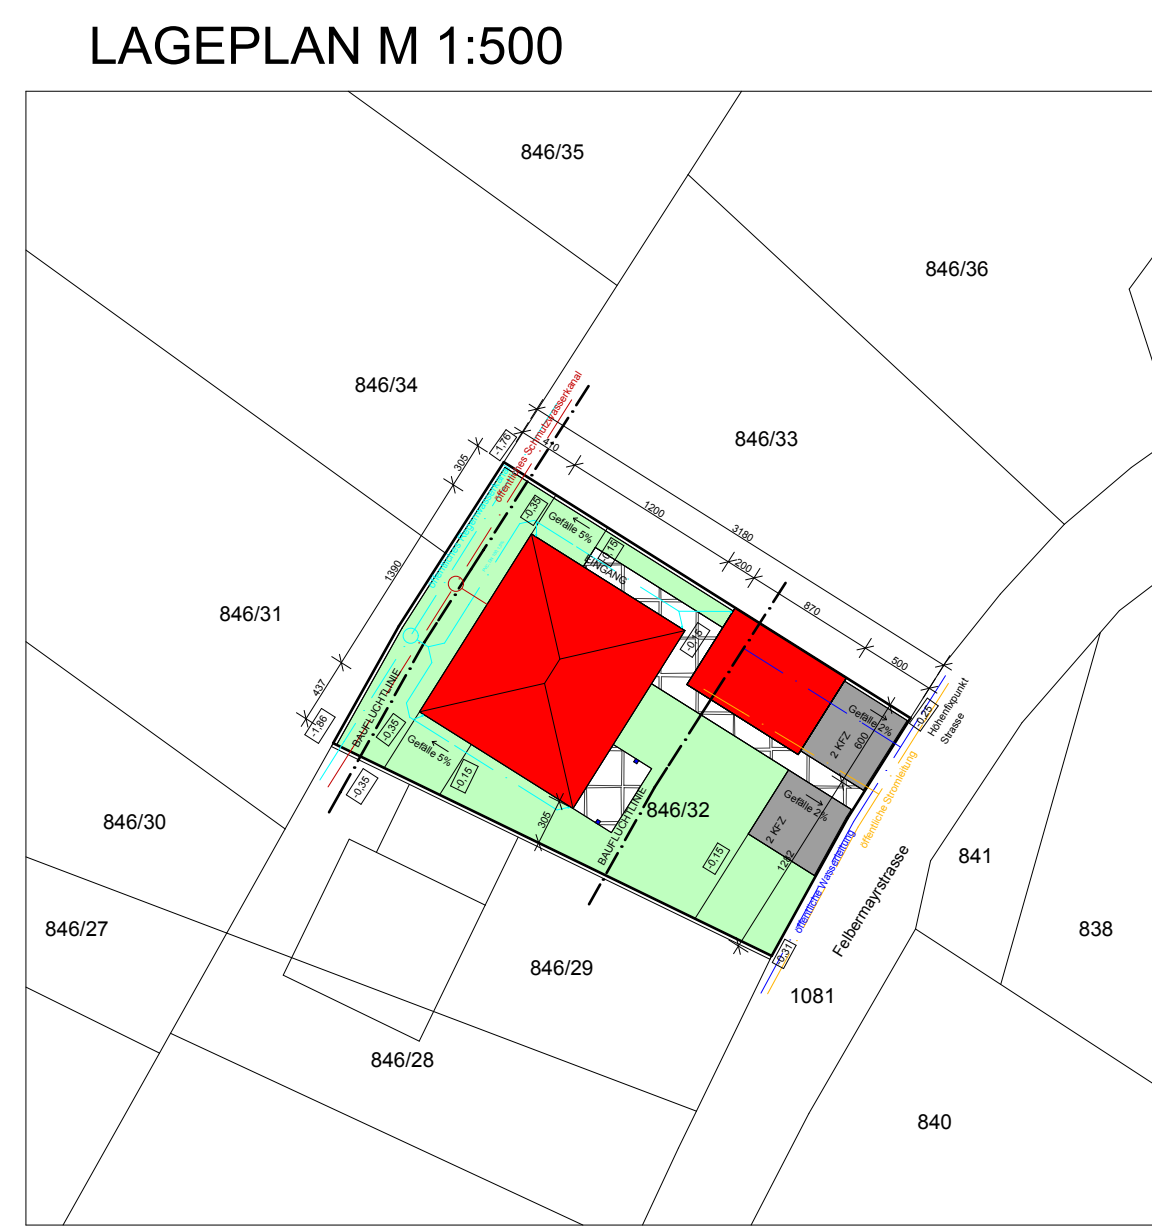


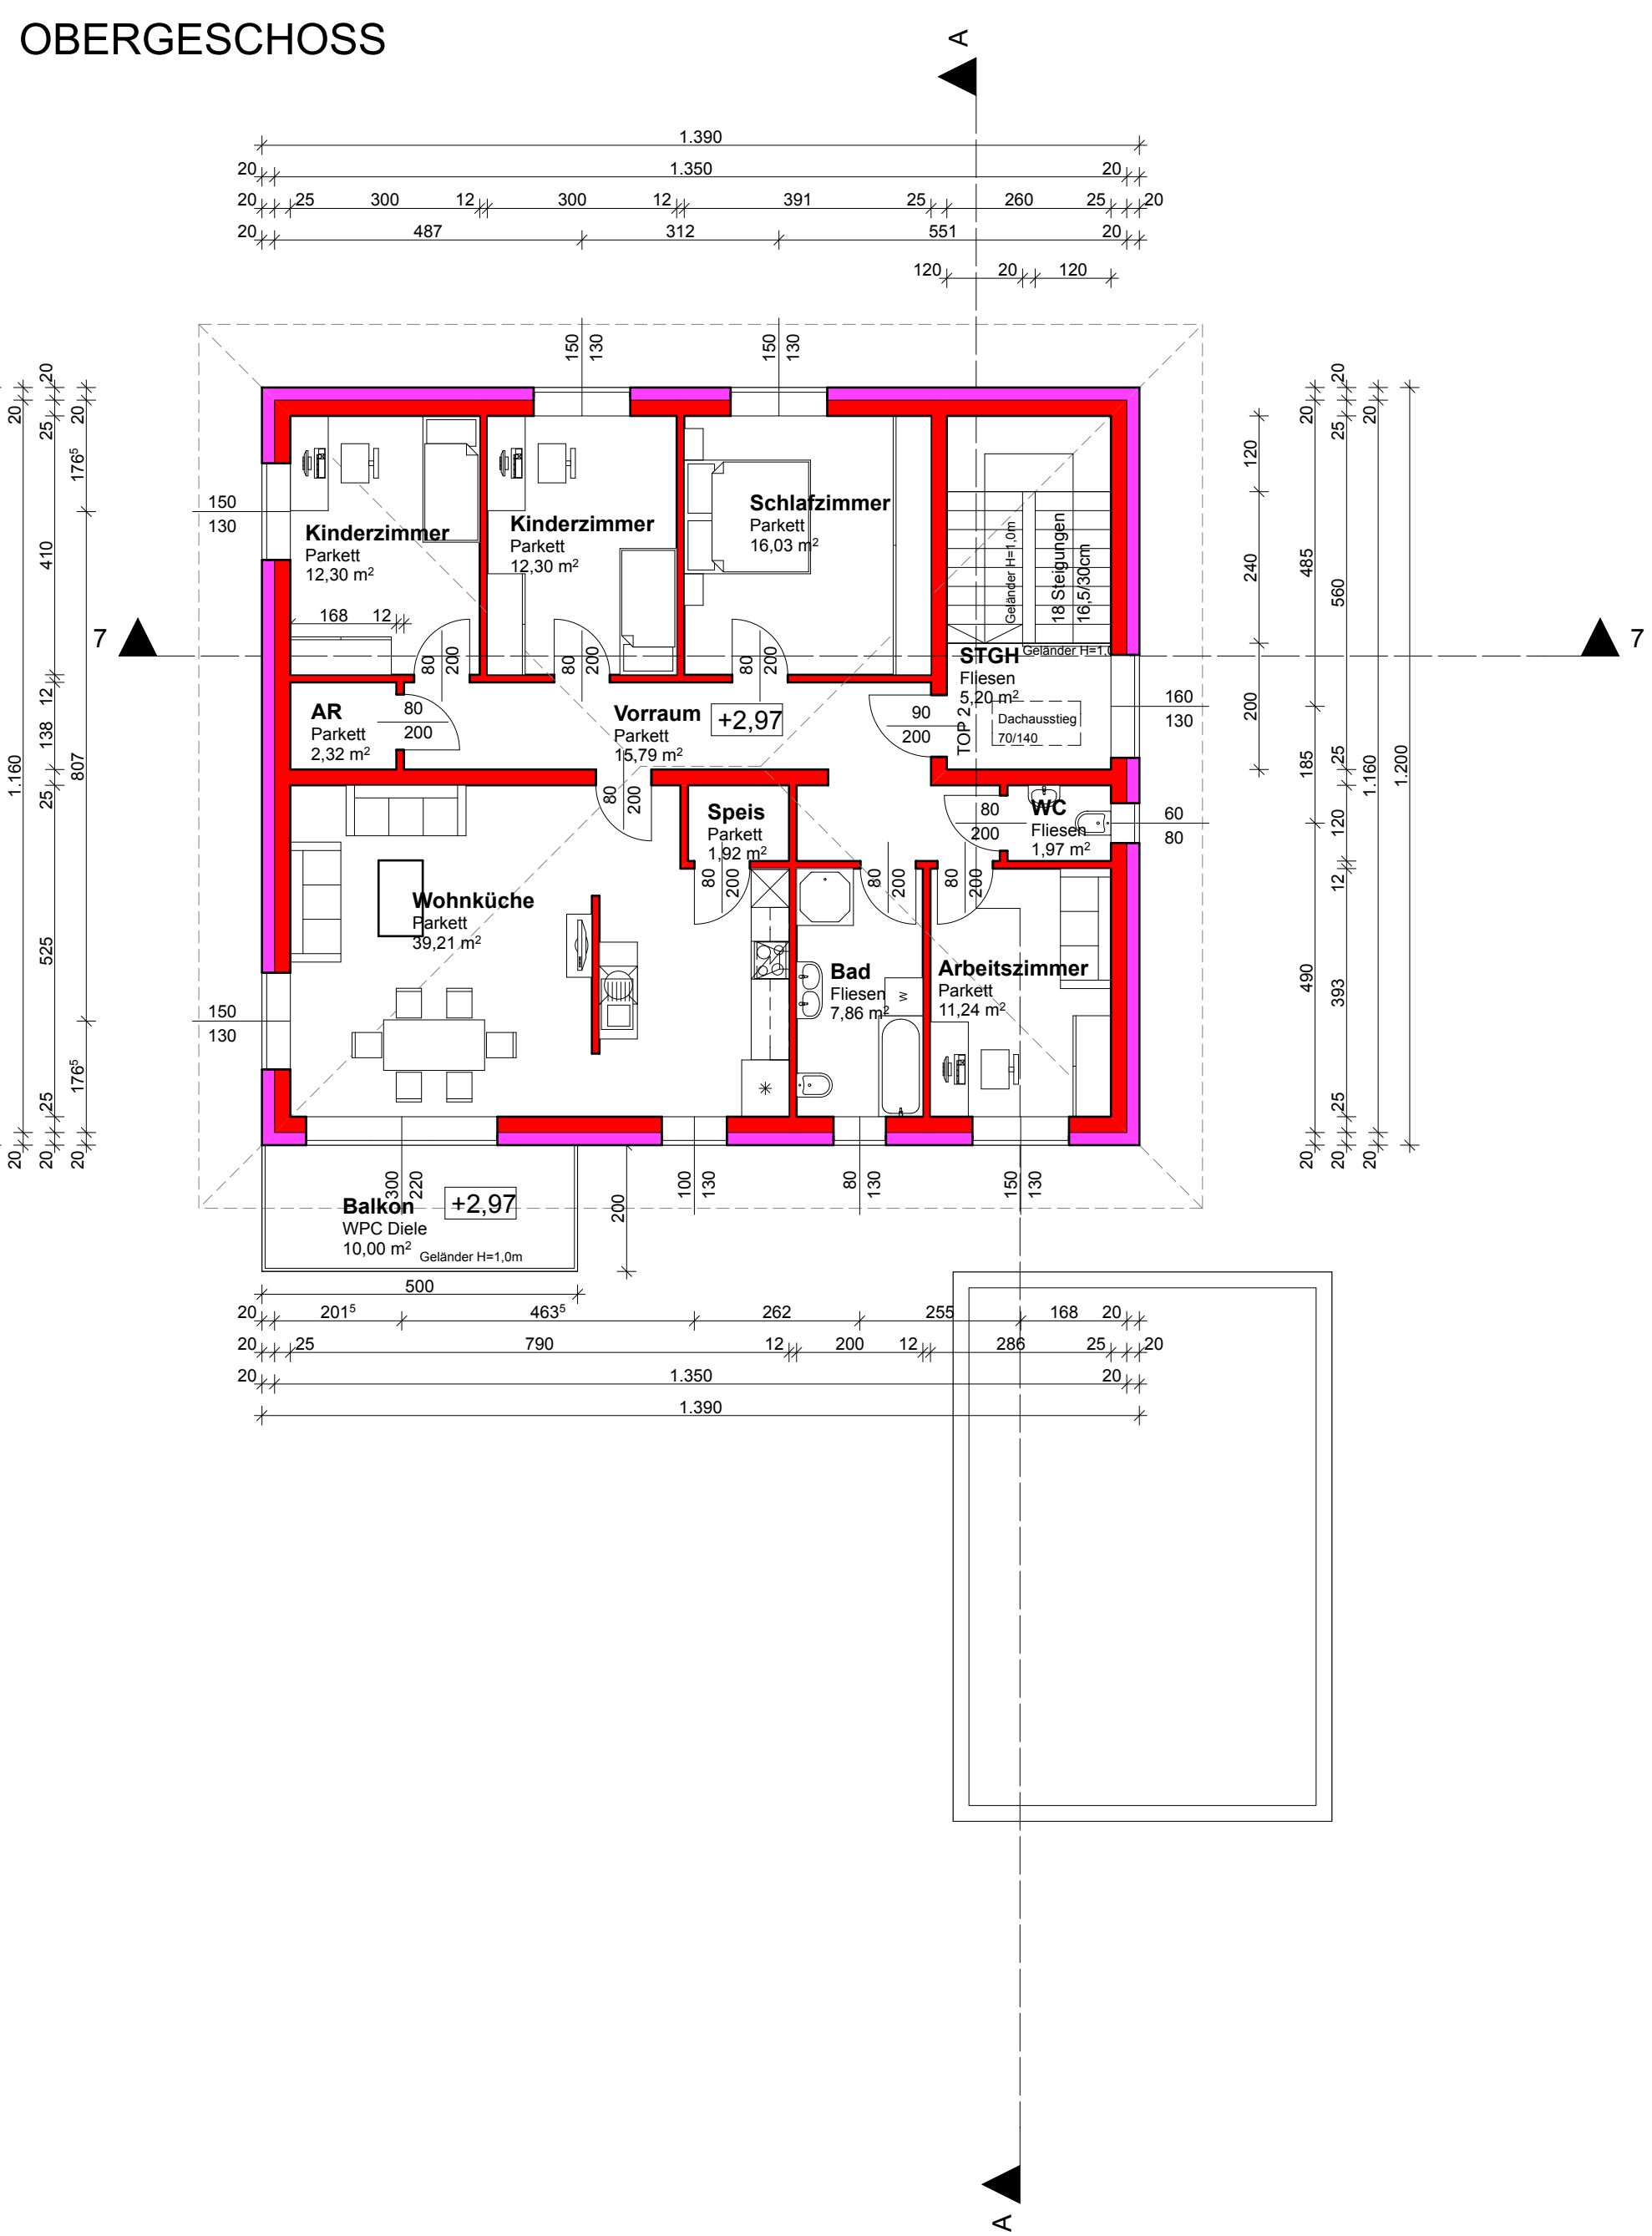

EINWENDEVERZICHT DER NACHBARN	
Ich erhebe gegen das in diesem Plan dargestellte Bauvorhaben keine Einwendungen	
846/33	Rainer Oberleitner, Auwaldweg 4, 4533 Piberbach
U:	
846/34	Siegfried Lederhiller, Hofgasse 6, 4533 Piberbach
846/31	
U:	
846/30	Bettina und Christian Schopper, Erlenstraße 2, 4481 Asten
U:	
846/29	Tamara und Mag. Jürgen Tonegger, Magazinstrasse 12c, 4600 Wels
U:	
1081	Gemeinde Piberbach, Dorfplatz 1, 4533 Piberbach
U:	
841	Helmut Steininger, Felbermayrstraße 22, 4501 Piberbach
U:	
840	Mag. Robert Gruber, Schmiedestraße 5d, 4502 St. Marien Mag. Karin Gruber, Grünbergstraße 3/4, 1120 Wien
U:	

EINREICHPLAN		
Neubau eines Zweifamilienhauses und Garage		
GST.NR.: 846/32	EZ.: 625	KG.:45519 Piberbach
Adresse: Felbermayrstraße, 4533 Piberbach		
BAUHERR		GRUNDSTÜCKSEIGENTÜMER
Betül und Tolga Cetin Steyrerstrasse 5a/2 4501 Neuhofen an der Krems		Betül und Tolga Cetin Steyrerstrasse 5a/2 4501 Neuhofen an der Krems
BEHÖRDE:		
PLANVERFASSER:		BAUFÜHRER:
Fernanbau GesmbH Hanfpointstrasse 99 4050 Traun Ich erkläre, dass das Bauvorhaben mit dem Bebauungsplan Nr. 17 und allen baurechtlichen Vorschriften übereinstimmt		Fernanbau GesmbH Hanfpointstrasse 99 4050 Traun
PLANINHALT: Grundrisse, Schnitte, Ansichten und Lageplan		
MASSTAB:		DATUM:
1:100, 1:500		07.10.2016
LEGENDE:		
 Ziegel	 Stahlbeton	 Holz
 Beton	 Dämmung	 Erdreich

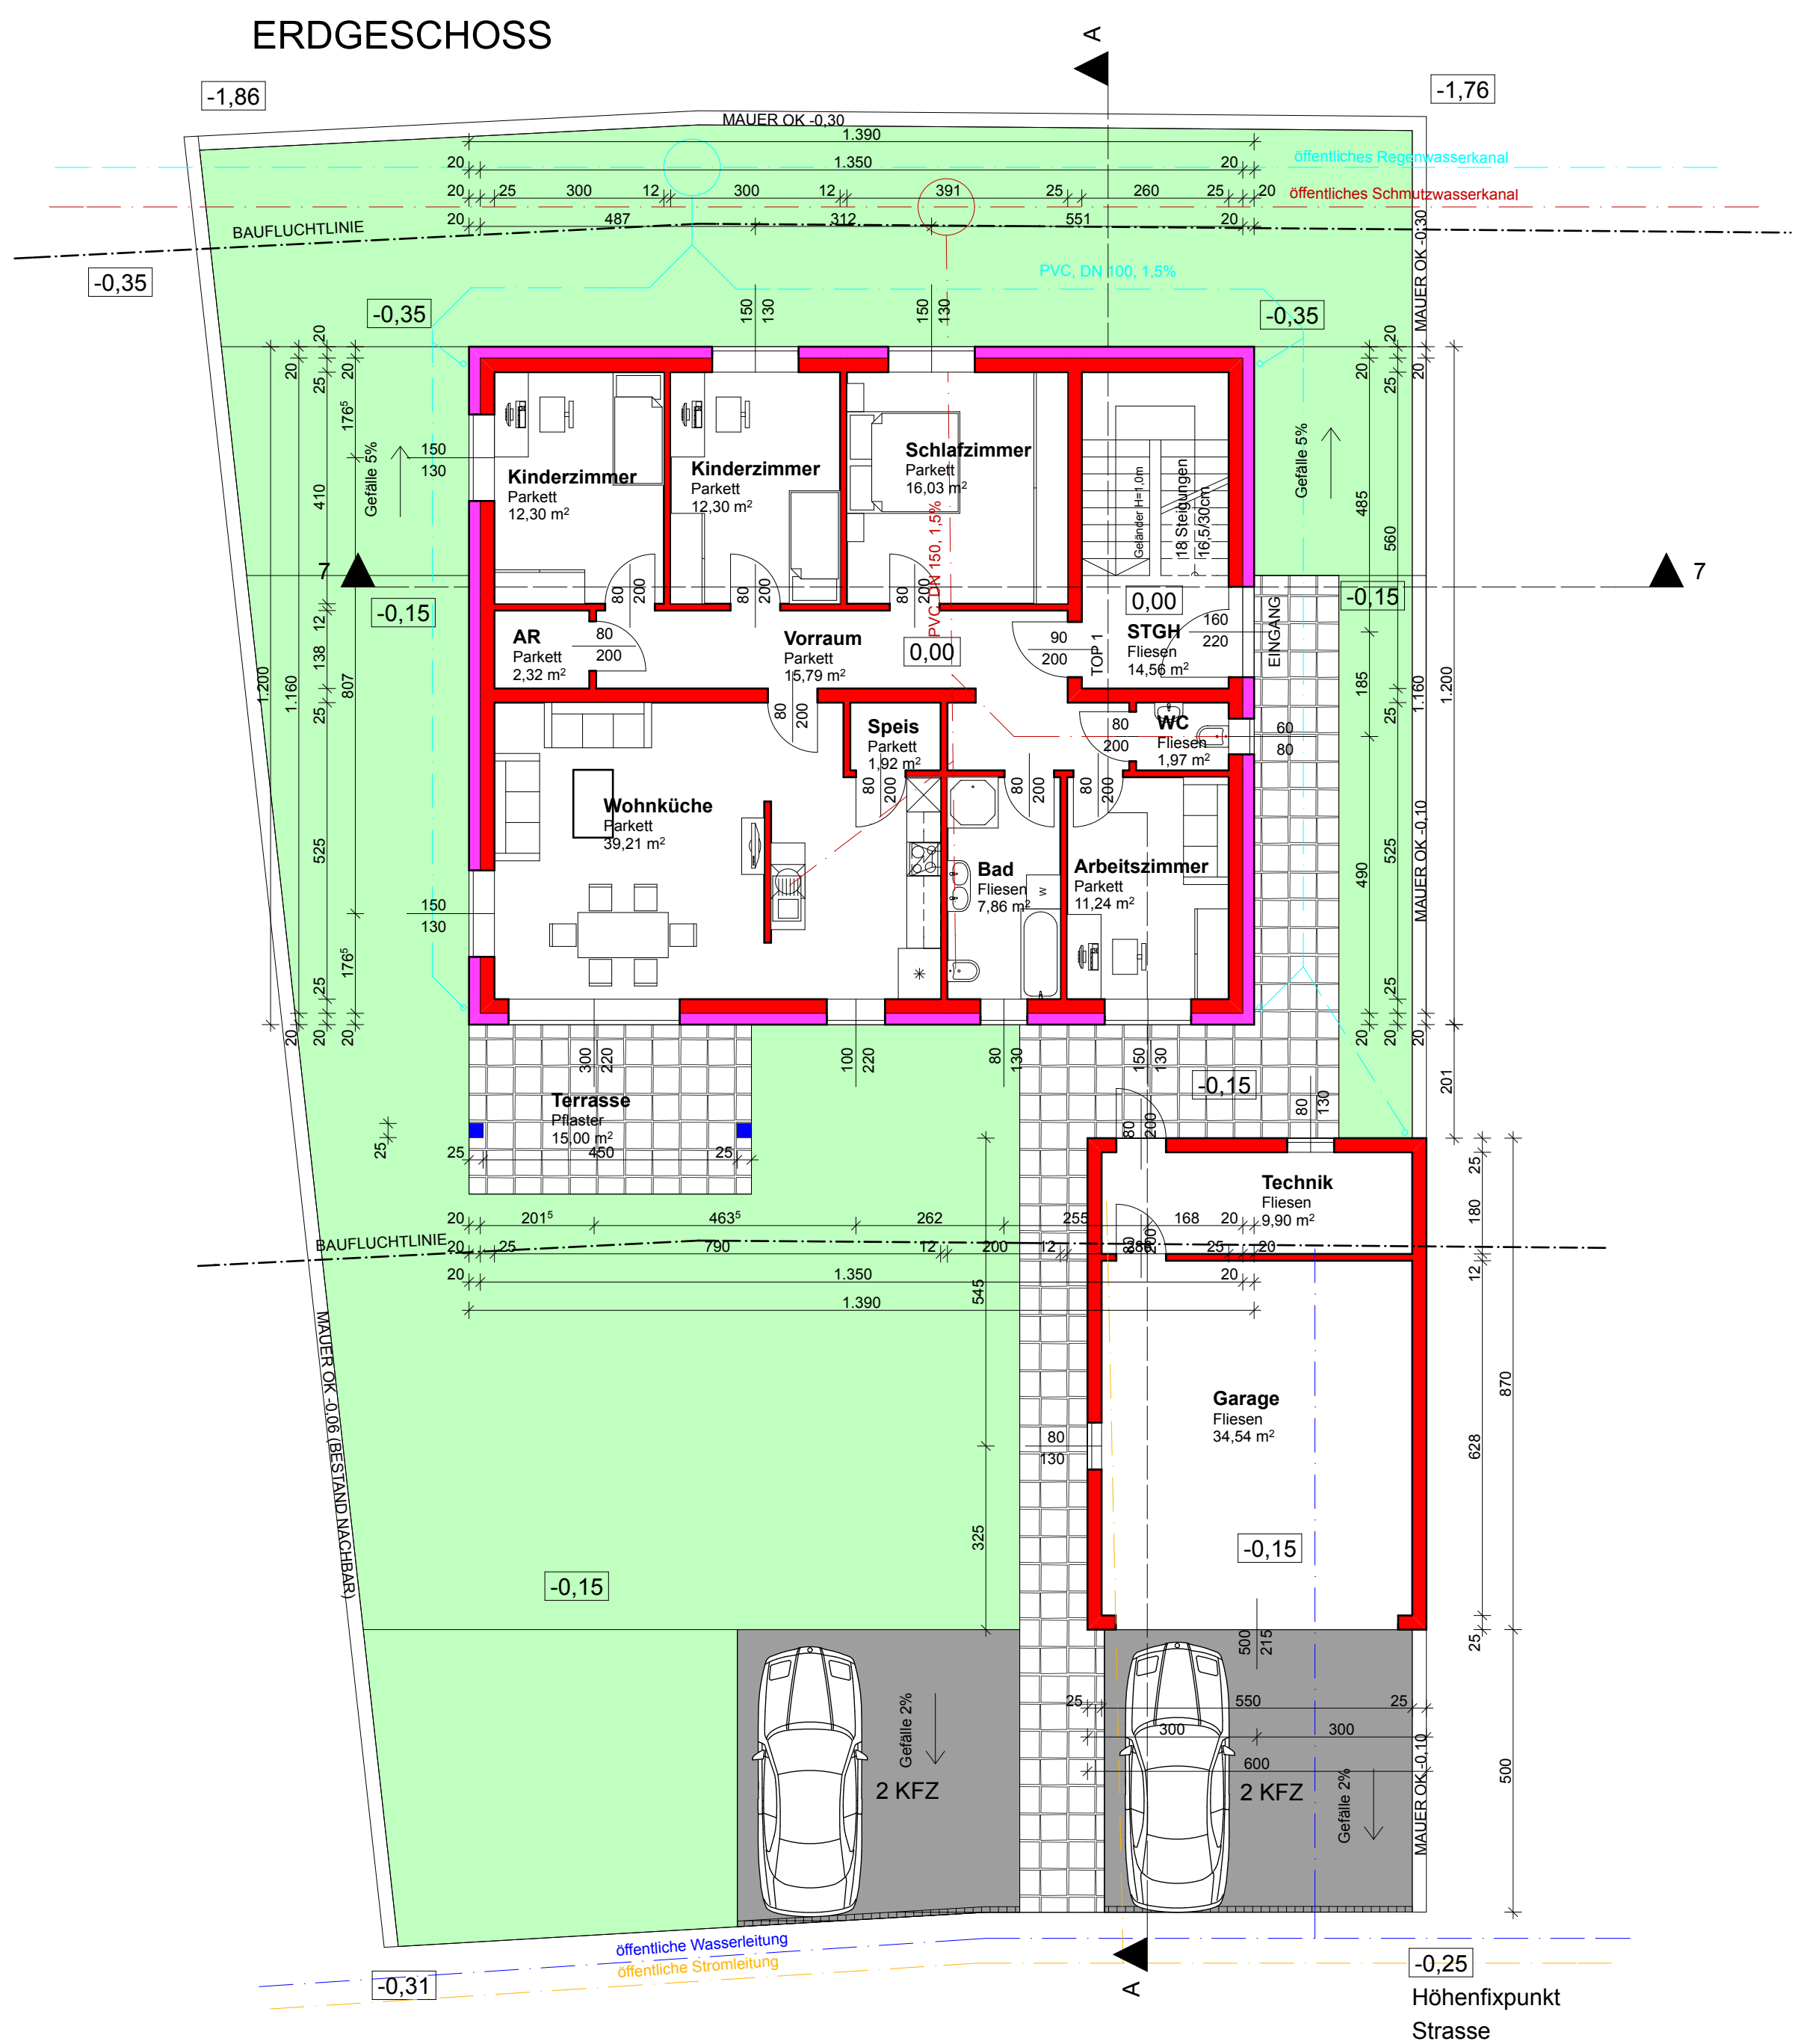