



Glorit Baustysteme

VORABZUG

Technische Änderungen vorbehalten



Data: 07:00:2025
 Address: 1203 2025/DNA

NE/Top 2
Freigabe: 13.3.2025 / HCH

12/25/20

**Glorit
Bausysteme
GmbH**
A-2301 Gross Enzersdorf
Gloritstraße 2
T.: +43 2249 / 7090
W.: glorit.at

Re Rollläden elektrisch: Kästen und Führungsschienen Anthrazit , Behang Silber

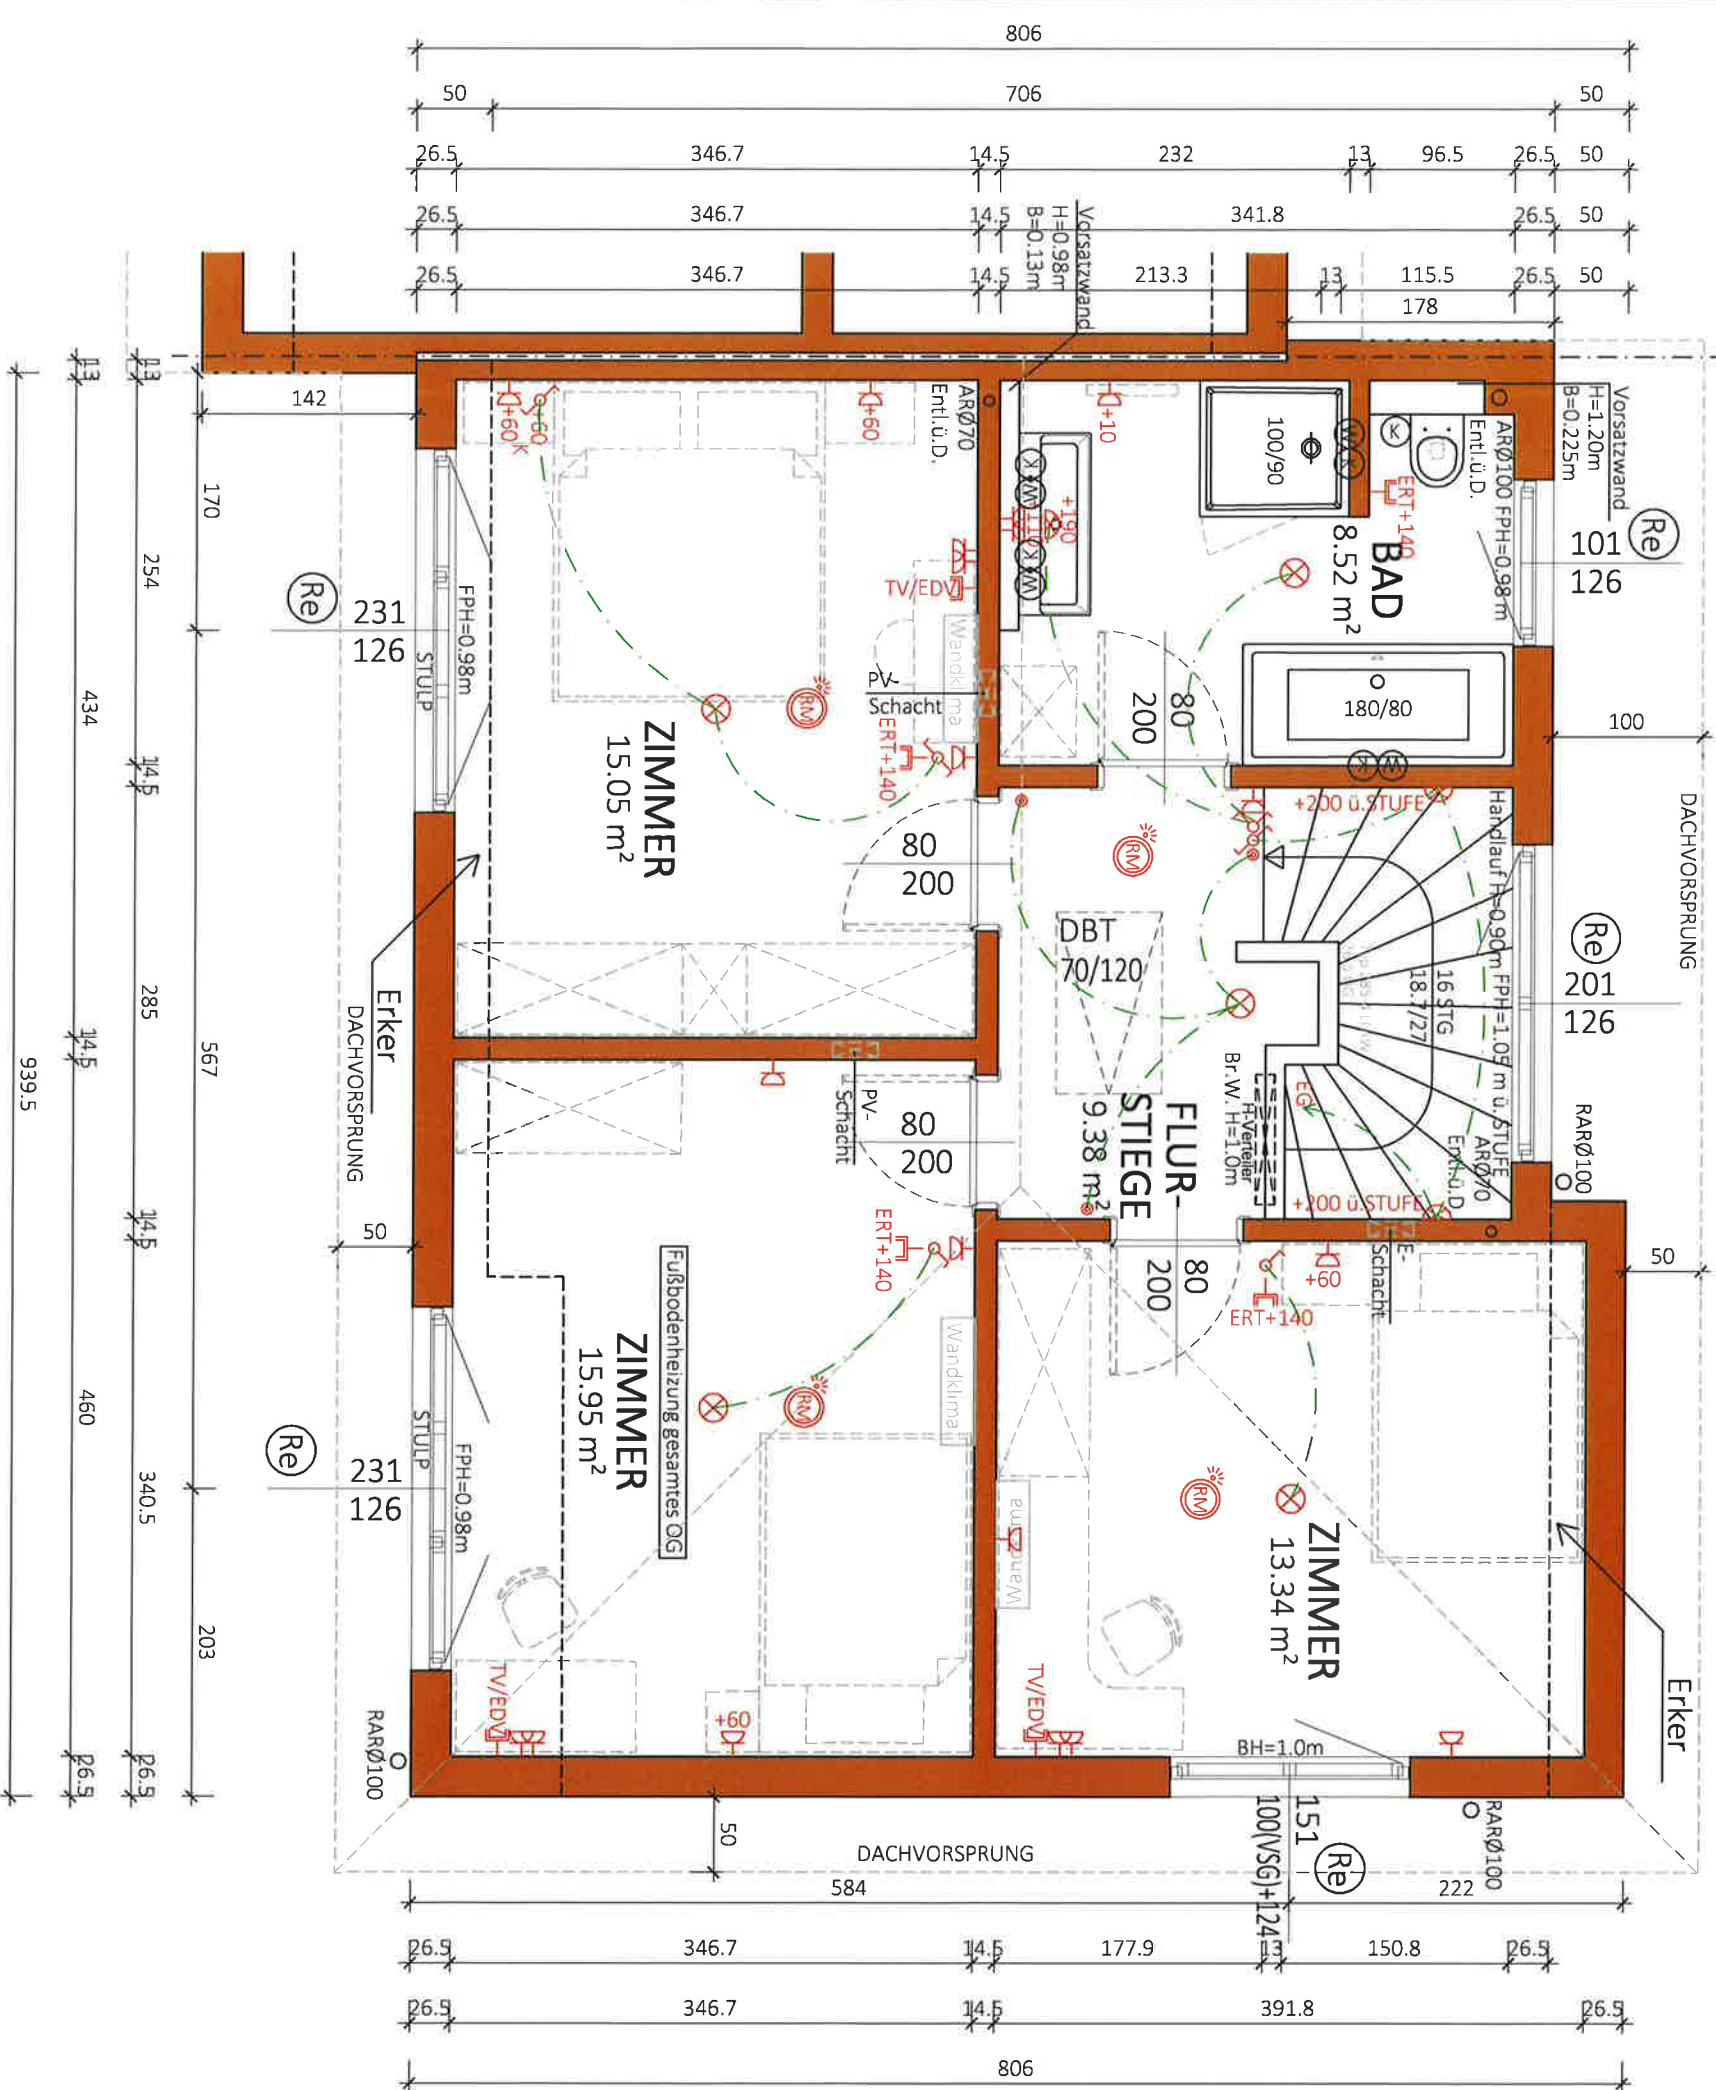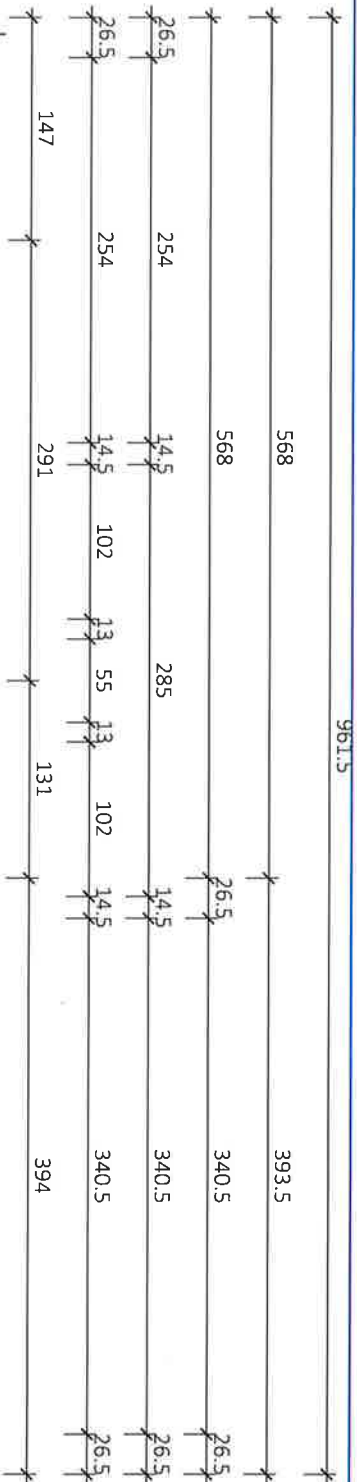

NGF:
62.24 m²
WNF:
58.08 m²

Typ: SONDER


1 STOCK

VORABZUG

M = 1:50
Gez: xx
Pfad: P:\ PROJEKTE -ACA\23-009 SPERKERGASSE 3\GEBÄUDEMODULE\SB-PLÄNE\TOP 2
Plantel: 23-009-03-SB-OG-TOP2-SPERKERGASSE 3.DWG
Datum: 00.00.2023
Anderung: 15.09.2023 - Klima/GT 28.05.204 Fenster/KS
Freigabe: 24.6.24 18.5.24



Glorit
Baustysteme
GmbH
A-2301 Gross Enzersdorf
Gloritstraße 2
T: +43 2249 / 7090
W: glorit.at

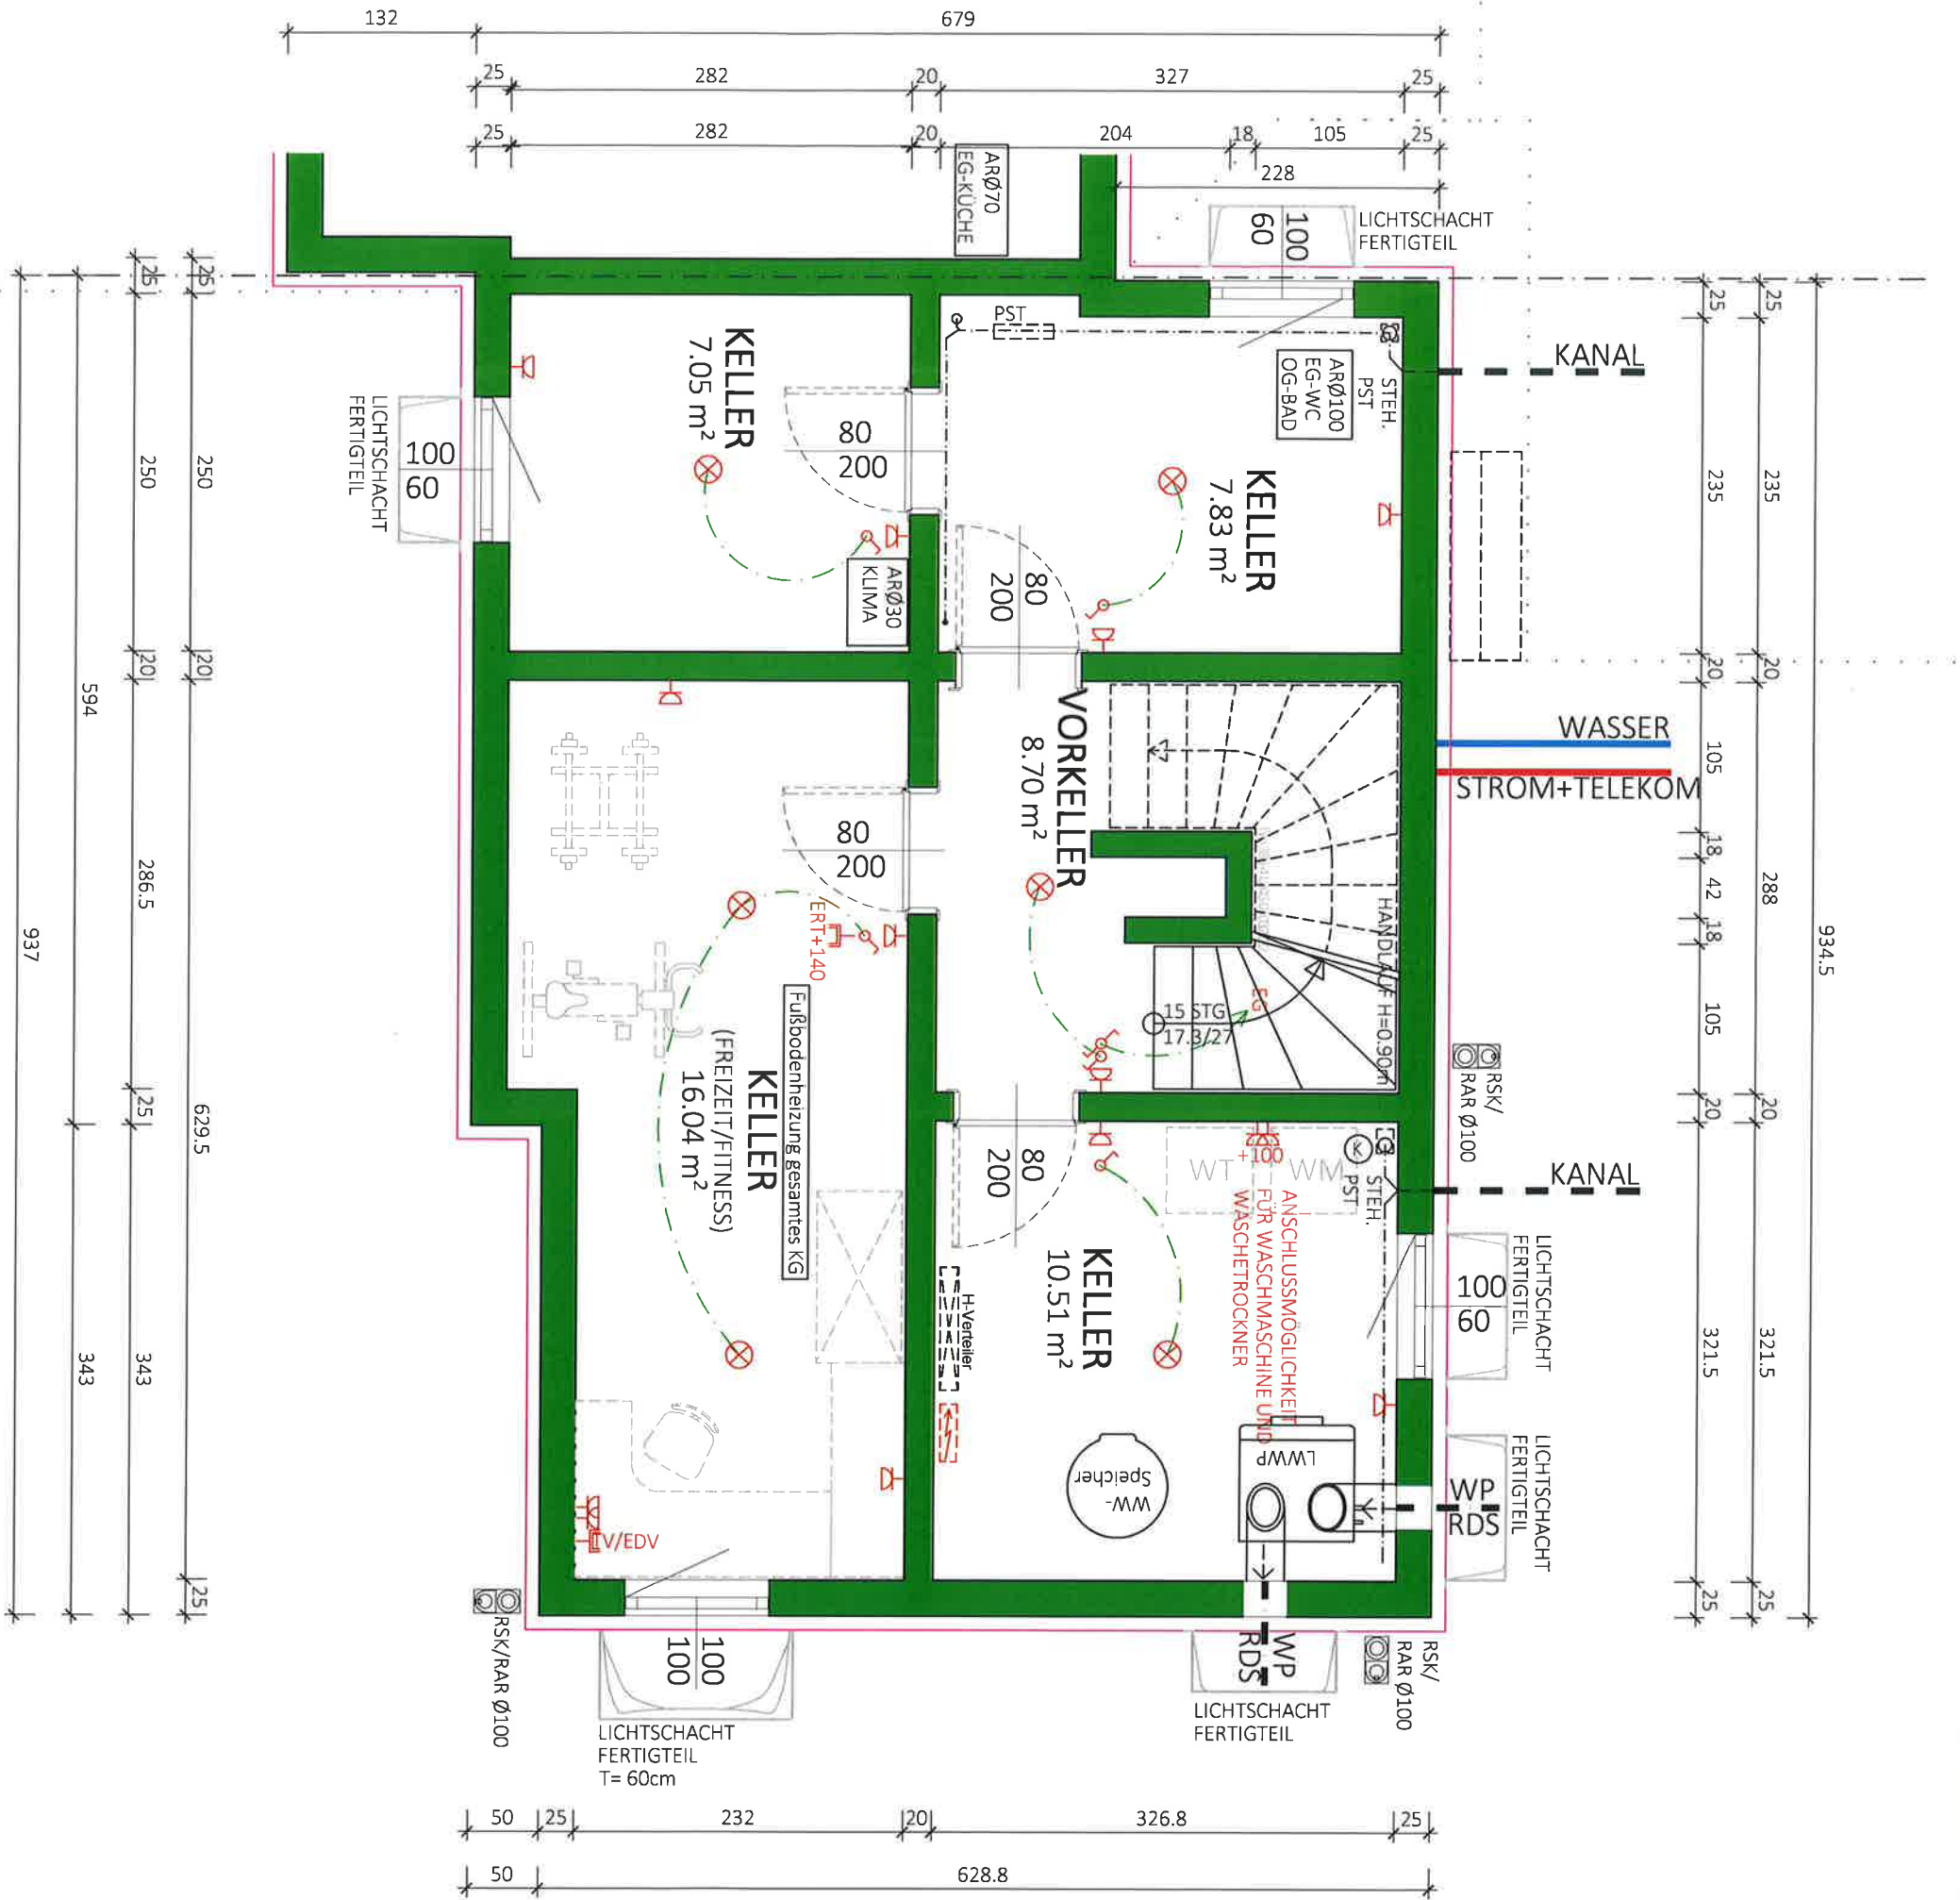

NF:
50.13 m²
BGF:
61.85 m²

Typ: SONDER


KELLER

VORABZUG

M = 1:50
Gez: GT
Pfad: P:\ PROJEKTE - ACA\23-009 SPERKERGASSE 3\GEBÄUDEMODULE\SB-PLANE\TOP 2
Plantitel: 23-009-00-SB-KG-TOP2 SPERKERGASSE 3.DWG
Datum: 07.06.2023
Anderung: 28.05.2024 Wandstärke, LS, m²/KS
Freigabe: 24.6.24 MJK 26.5.24



Glorit
Baustysteme
GmbH
A-2301 Gross Enzersdorf
Gloritstraße 2
T: +43 2249 / 7090
W: glorit.at

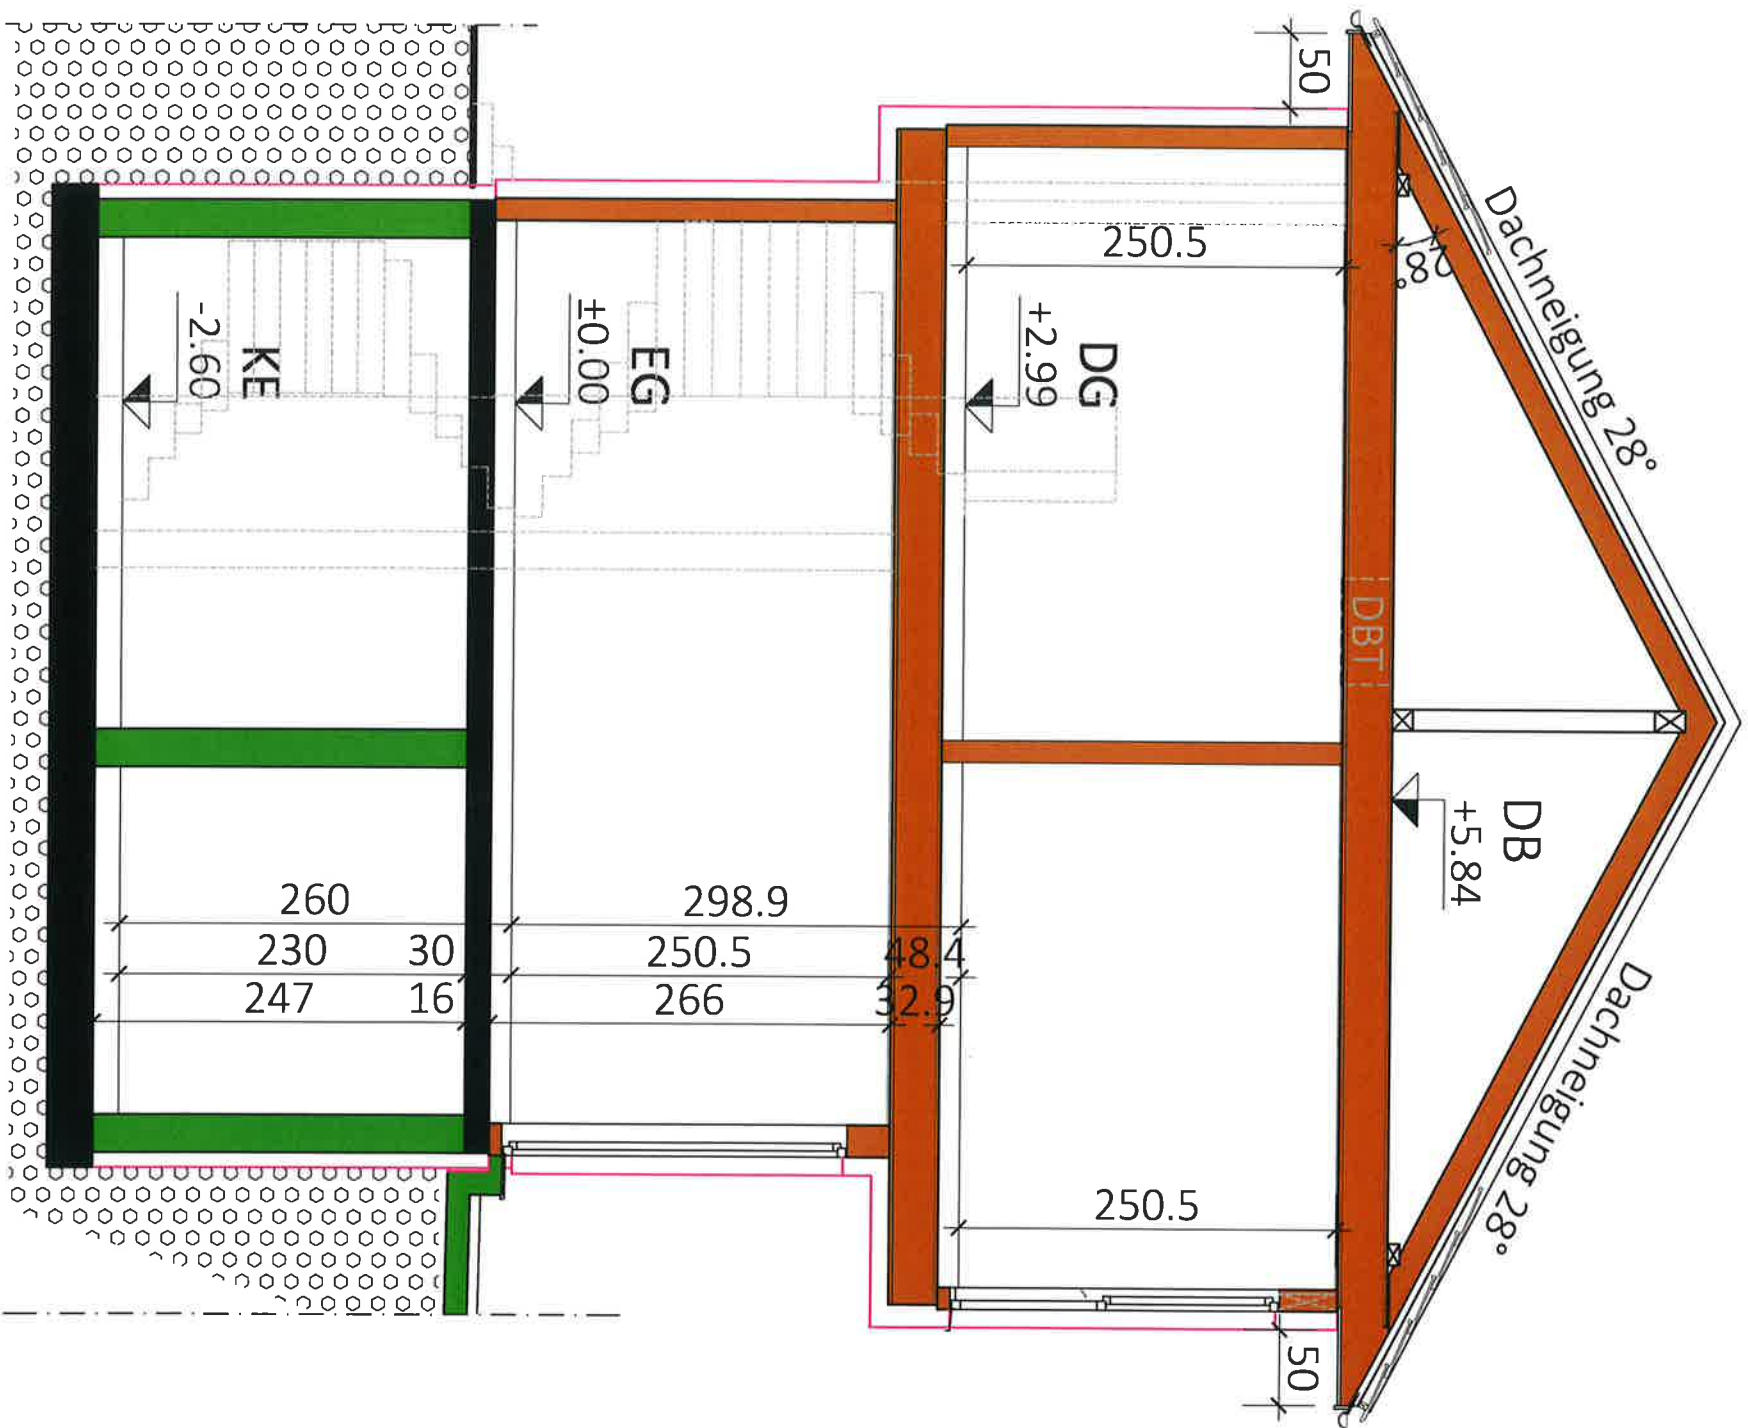

Typ: SONDER

SCHNITT

VORABZUG

M = 1:50
Gez: GT
Pfadt: P:\ PROJEKTE -ACA\23-009 SPERKERGASSE 3\GEBÄUDEMODULE\SB-PLÄNE\TOP 2
Plantitel: 23-009-04-SB-SCHNITT-TOP2-SPERKERGASSE 3.DWG


Technische Änderungen vorbehalten
Datum: 07.06.2023
Änderung: 00.00.2023

Freigegeben: 24.6.24 HLL


17.6.24




Glorit
Bausysteme
GmbH
A-2301 Gross Enzersdorf
Gloritstraße 2
T: +43 2249 / 7090
W: glorit.at

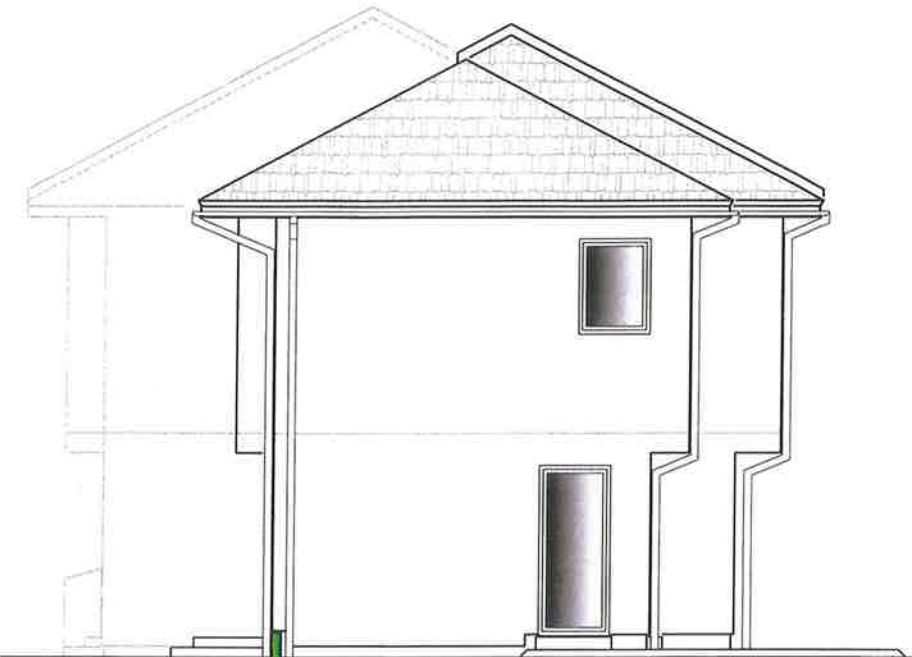


WEST ANSICHT
TOP 1

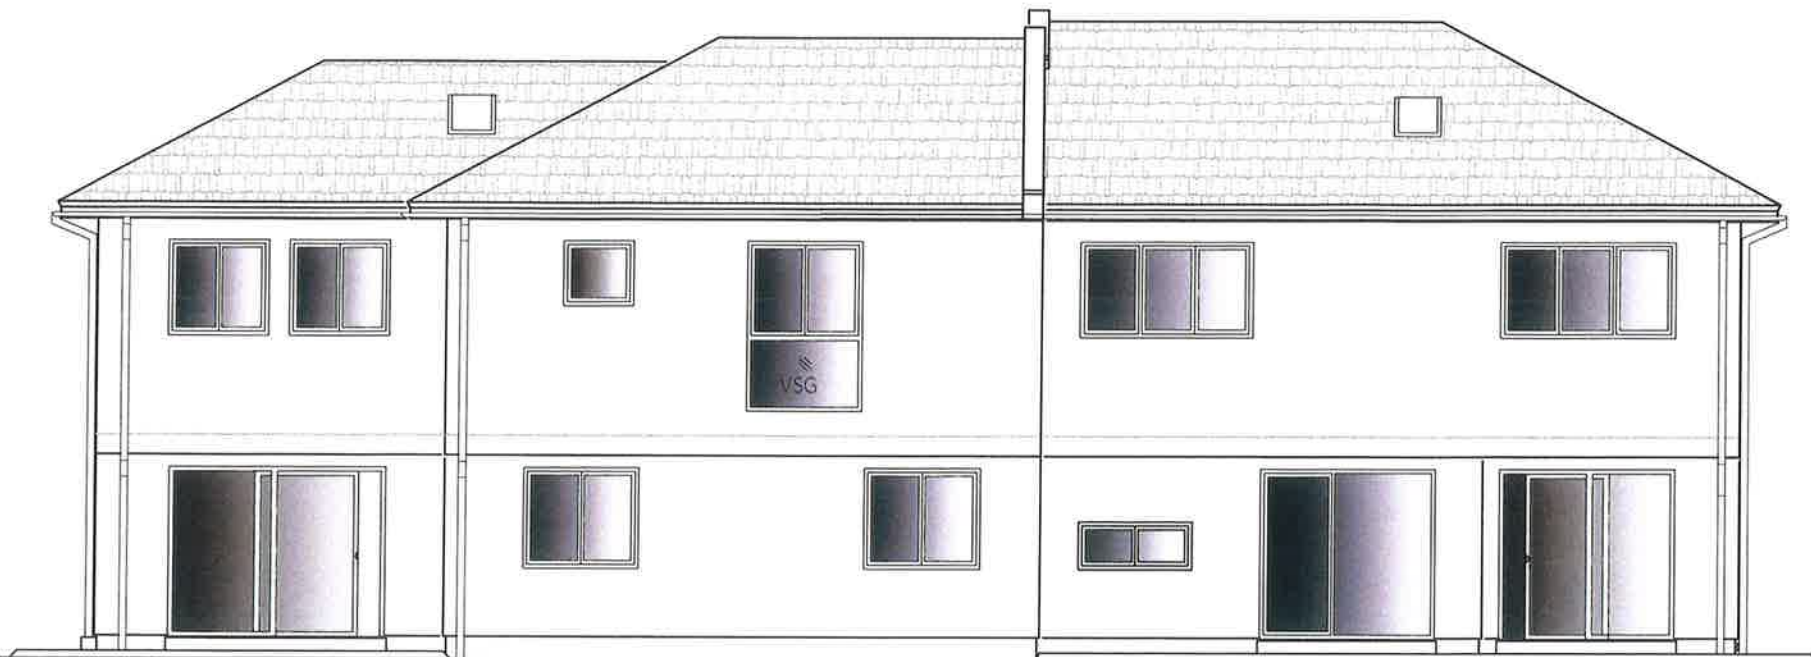

SÜD ANSICHT
TOP 1-2

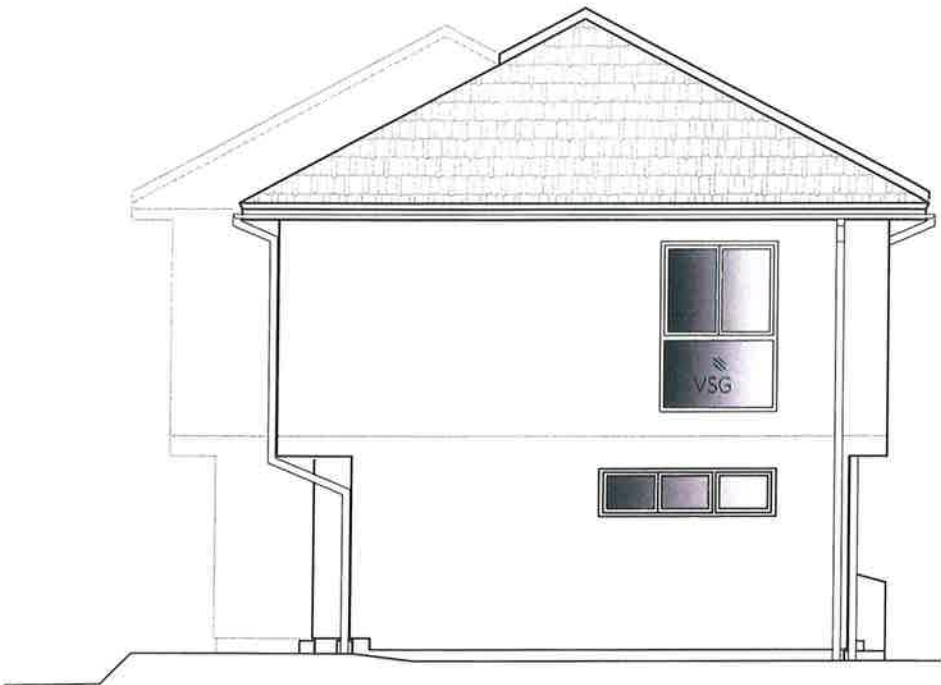

OST ANSICHT
TOP 2

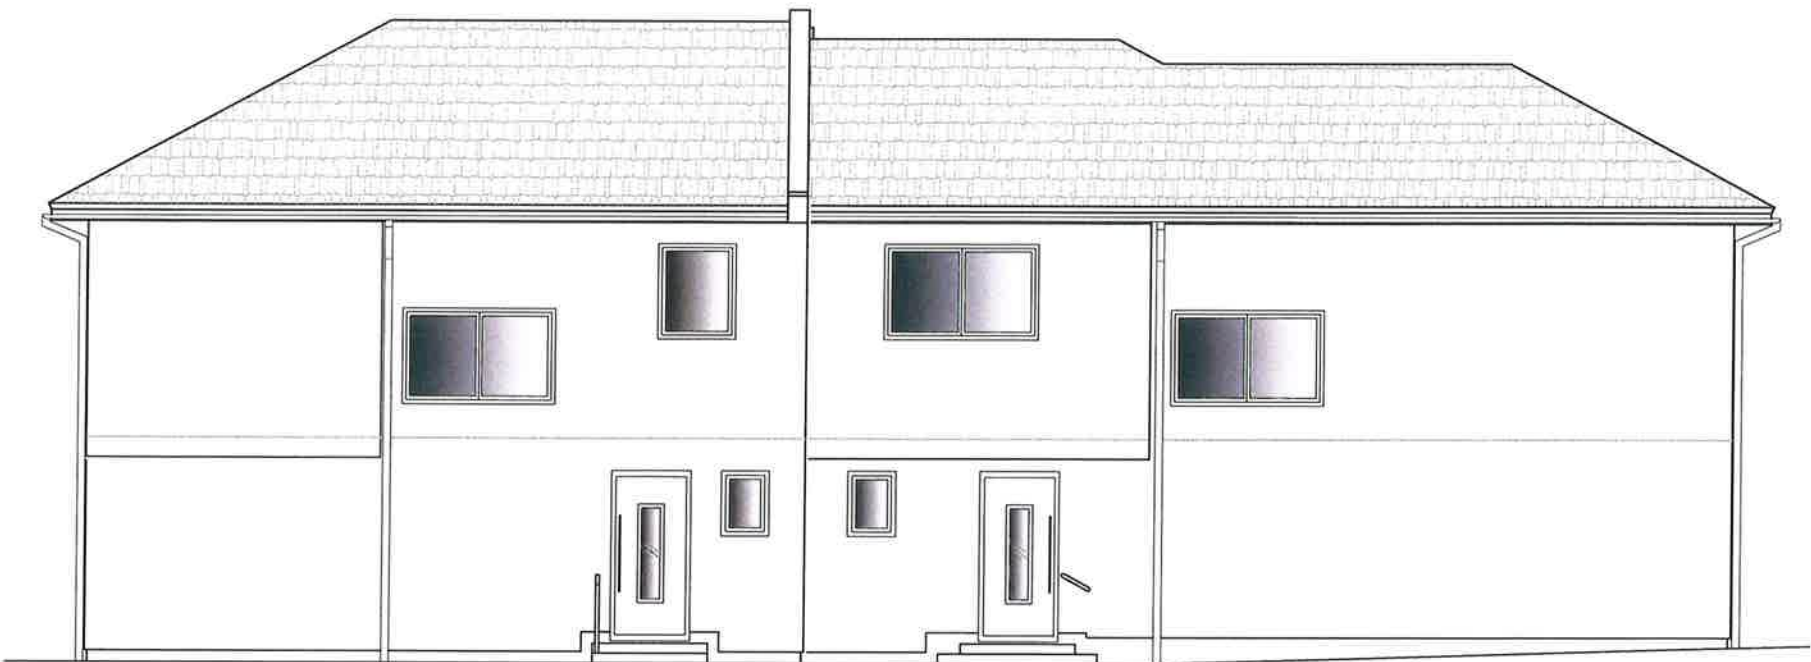

NORD ANSICHT
TOP 2-1

Typ: SONDER
ANSICHTEN

M = 1:100
Gez: GT
Pfad: P:\ PROJEKTE -ACA\23-009 SPERKERGASSE 3\GEBÄUEMODULE\SB-PLANE\TOP 1
Plantitel: 23-009-05-ANSICHTEN-TOP1-2-SPERKERGASSE 3.DWG

VORABZUG

Technische Änderungen vorbehalten
Datum: 09.06.2023
Änderung: 17.06.2024
Freigabe: 24.6.24 MLL

G

GLORIT

DAS 1. HAUS AM PLATZ

Glorit
Bausysteme
GmbH

A-2301 Gross Enzersdorf
Gloritstraße 2

T: +43 2249 / 7090
W: glorit.at

17.6.24