
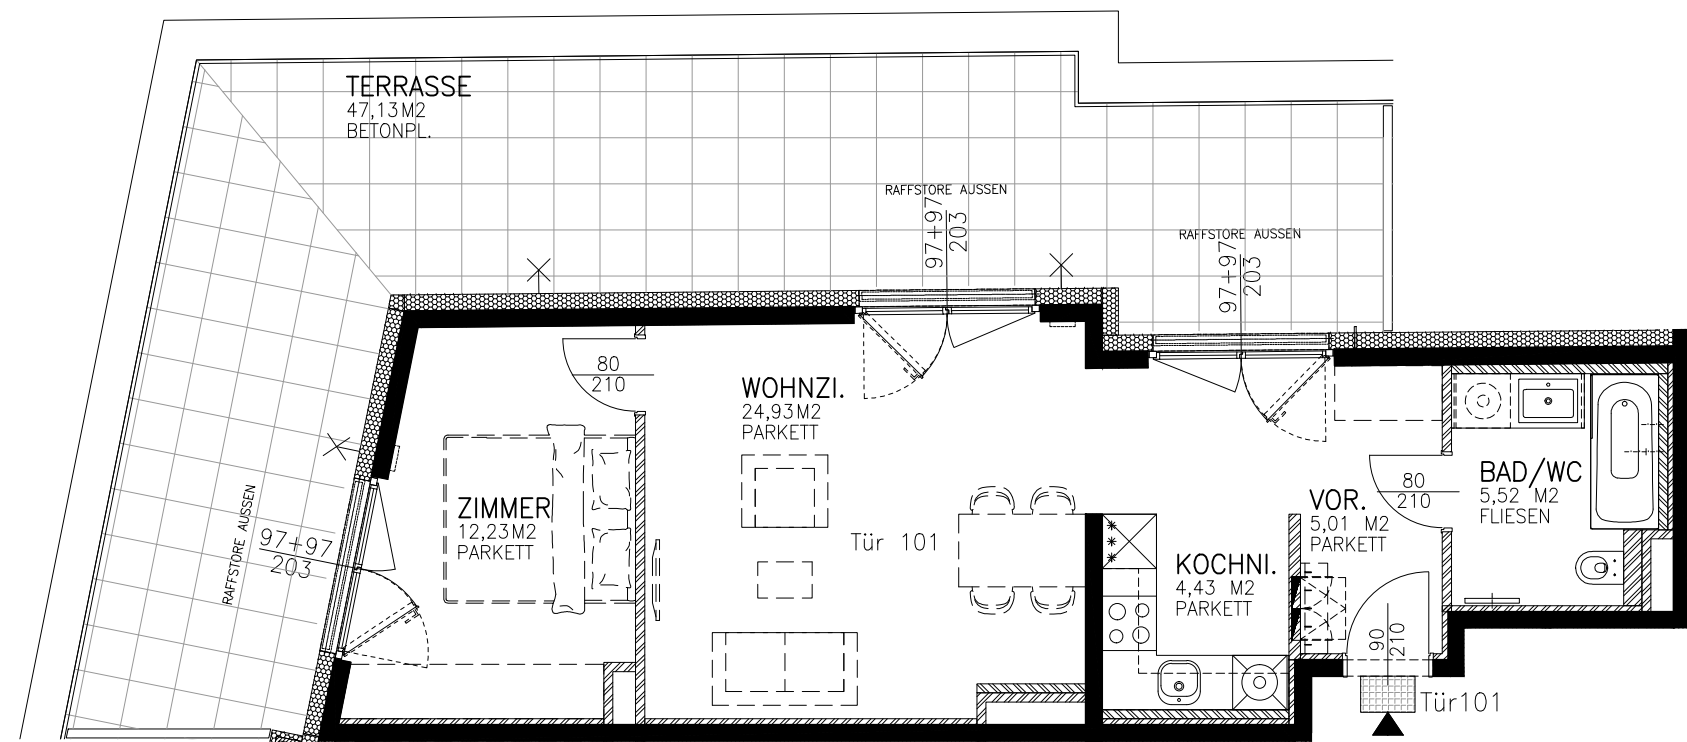


TÜR 101
Geschoß 2.DG

WOHNNUTZFLÄCHE 52,12 m²
TERRASSE 47,13 m²

2. DACHGESCHOSS

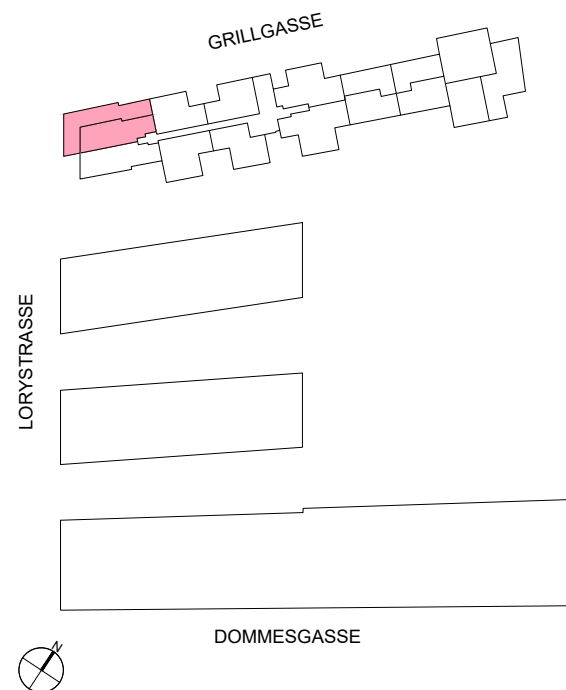

Kein Ausführungsplan - Maße ohne Gewähr $\pm 3 \%$

Technische und gestalterische Änderungen sowie behördliche Abstimmung vorbehalten

Dieser Plan ist zum Anfertigen von Einbaumöbeln nicht geeignet.

Fenstermaße sind Architekturlichten.

Strichliert dargestellte Einrichtung dient nur zur Veranschaulichung und ist nicht Teil der Grundausstattung.

Details zu Installation und zur Möblierung sind der Bau- und Ausstattungsbeschreibung zu entnehmen.

Unverbindliche Plankopie

