



REMAX -Holunderstraße, 4481

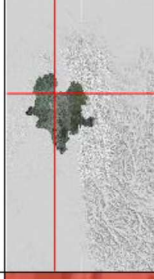

Maßstab 1:2000
Mittelpunkt: 81028; 343160
links unten: 80751; 342997
rechts oben: 81305; 343323

Quellen © DORIS, BEV
Projektion MGI / Austria GK Central
Verwendung:
Bearbeiter: Lexl
Karte erstellt am: 31.08.2026

Digitales Österreichsches
Raum-Informationssystem [DORIS]
A-4021 Linz, Bahnhofplatz 1
Tel. +43 732-7720-12541
doris.geol.post@ooe.gv.at
<https://doris.ooe.gv.at>

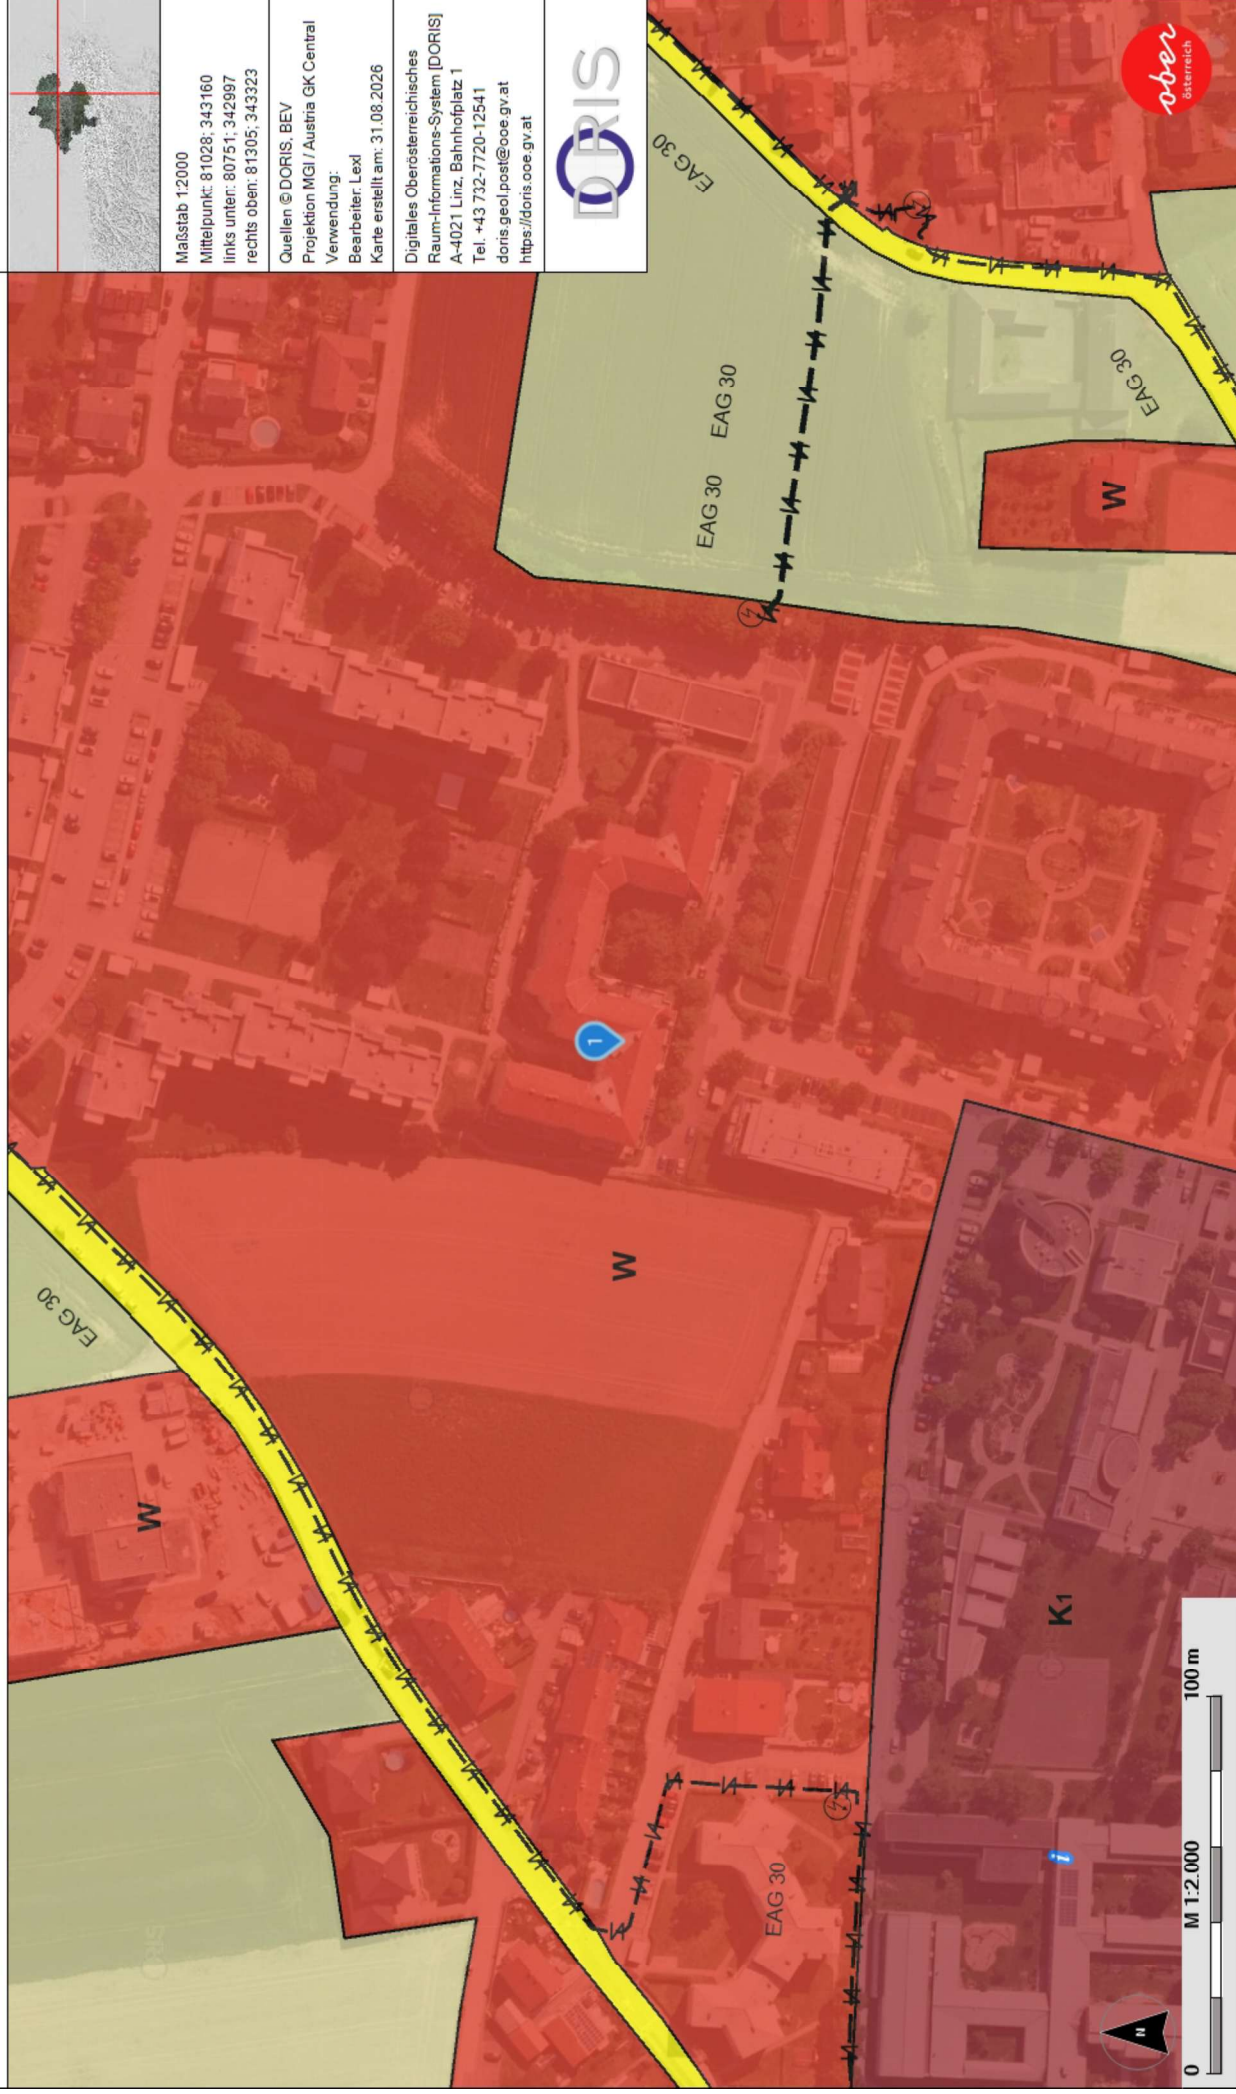

Für die inhaltliche Richtigkeit, Vollständigkeit oder für Fehlerfreiheit der Landkarte schließt das Land Oberösterreich eine Gewähr aus und übernimmt keine Haftung jeglicher Art.
Des Weiteren ist die Haftung für Folgeschäden, die aus der unsachgemäßen und falschen Interpretation der Inhalte resultieren, ausgeschlossen.