


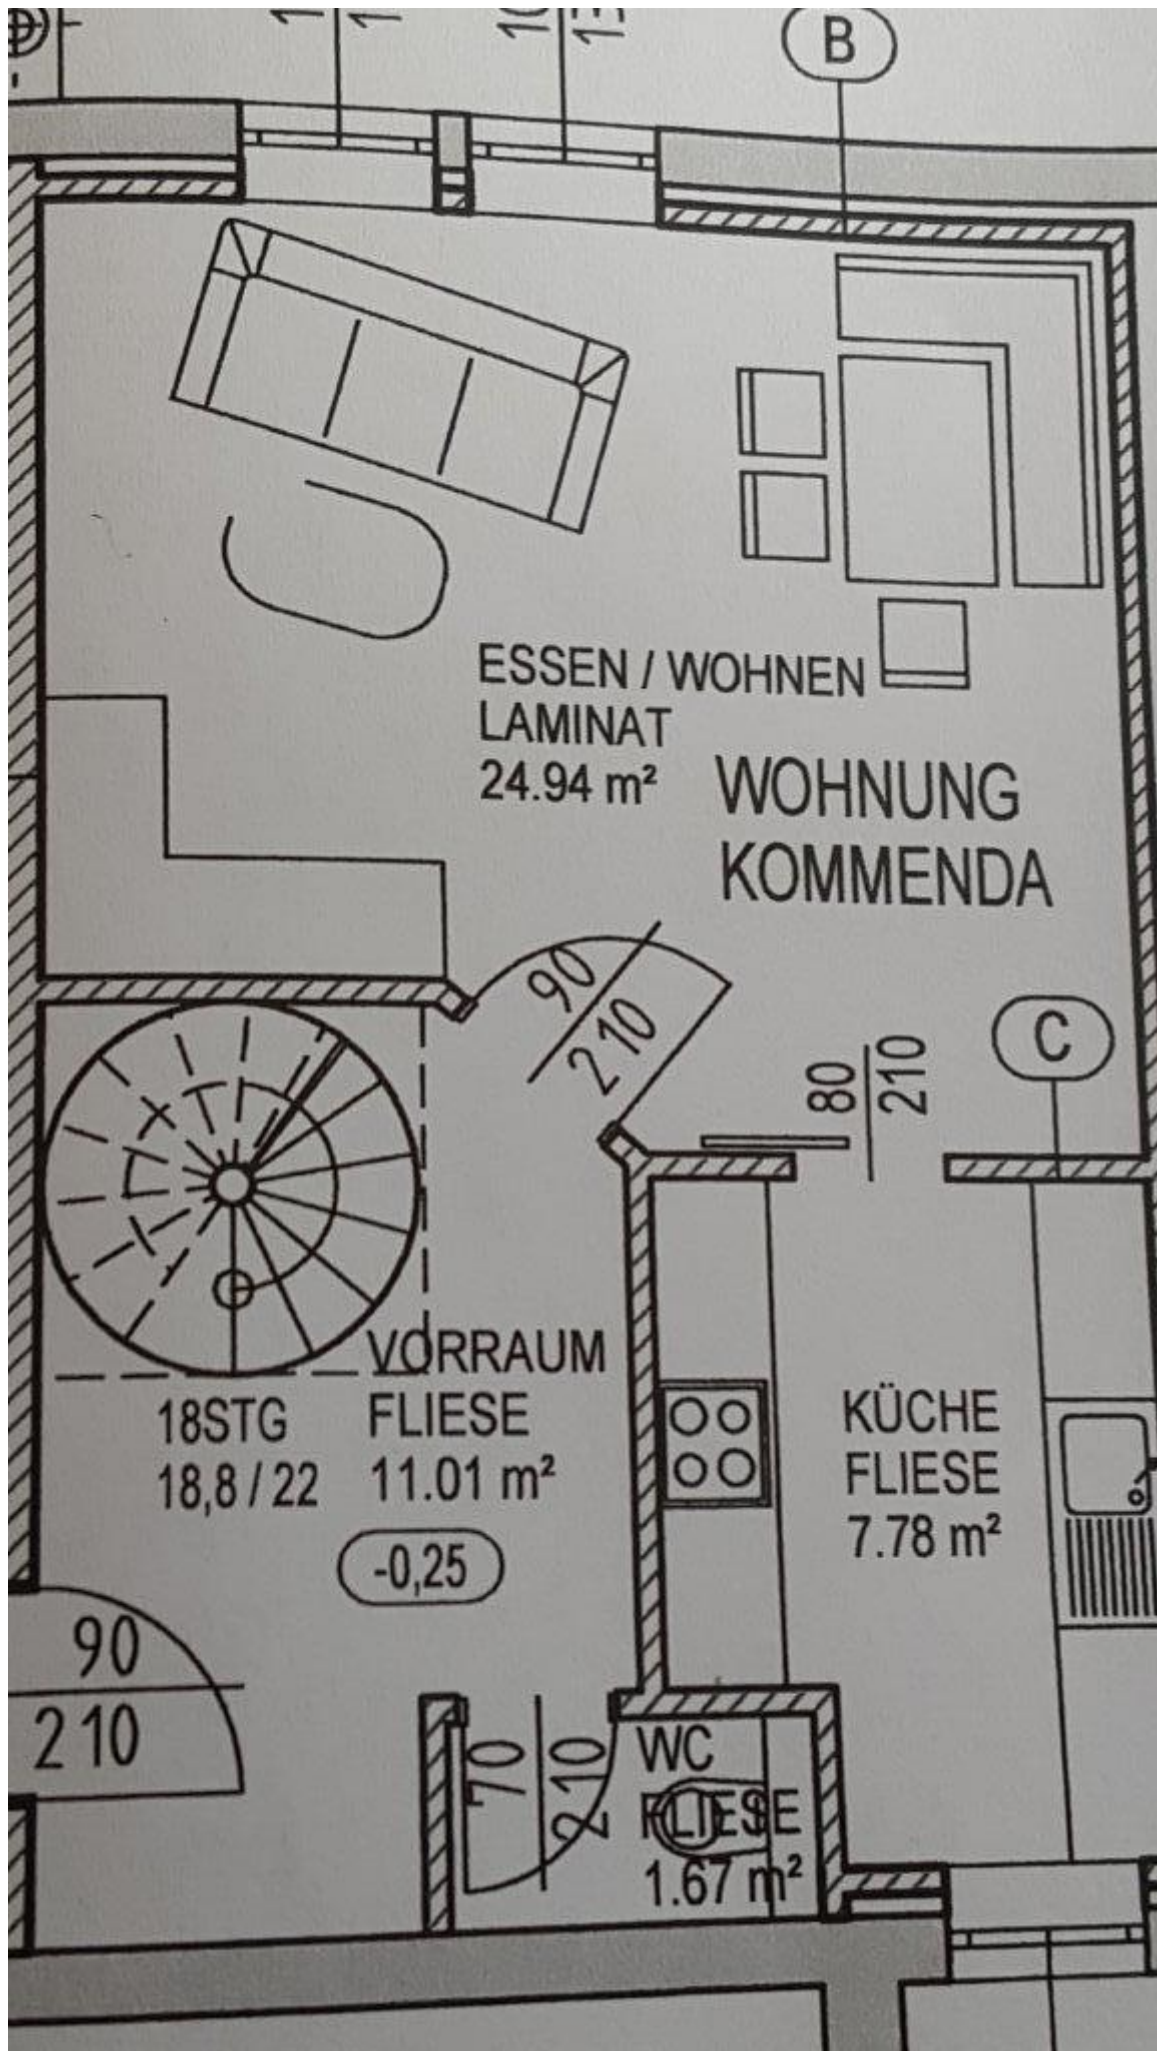

5 380 16 370 10

NOTKAMIN
EDELSTAHL Ø18

WOHNUNG
KOMMENDER

SCHLAFEN / BÜRO
PARKETT
34.17 m²

BAD
FLIESE
5.31 m²

18STG
18,8 / 22

D

E