



SCHEMASCHNITT 1-1

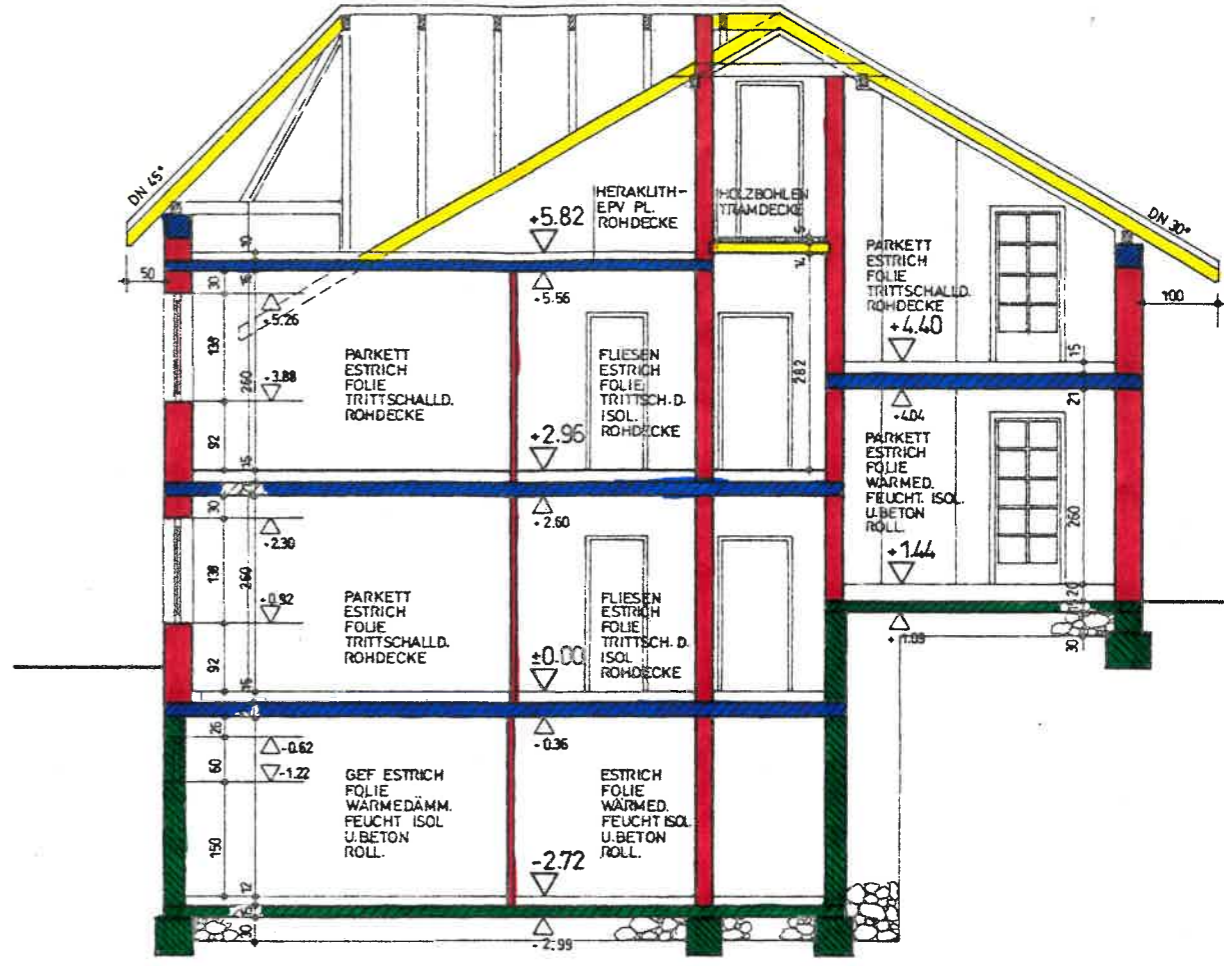

SCHNITT B B

SCHNITT A A

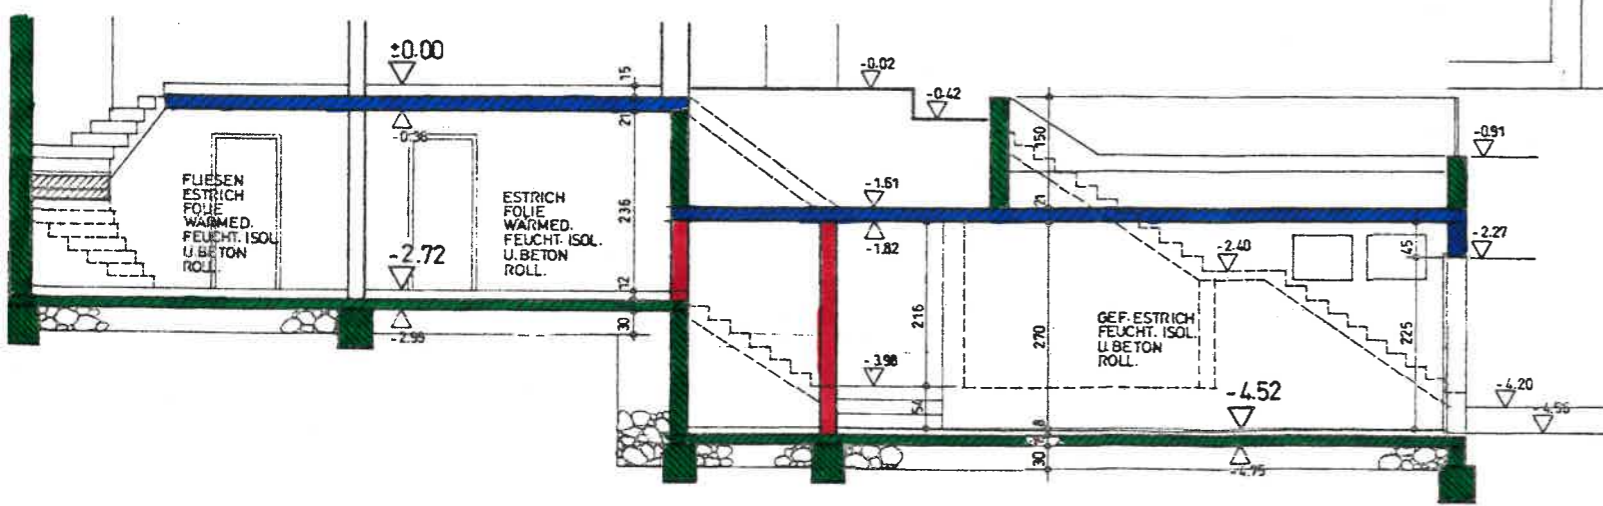

SCHNITT C C

VOR BAUBEGINN SIND ALLE NOTEN AUF IHRE RICHTIGKEIT ZU PRÜFEN.
UNSTIMMIGKEITEN SIND DER BAULEITUNG SORFORT BEKANNT ZU GEBEN.
DIE NOTE GILT VOR DER ZEICHNUNG.
MAUERDURCHBRÜCHE UND SCHÜTZE FÜR WASSER UND STROM LAUT ANGABE DER AUSFÜHRENDE FIRMEN.
DIE ENTRAGUNG DER DECKENDURCHBRÜCHE IST IM JEWEILIG DARÜBER BEFINDLICHEN GESCHOSS ERSICHTLICH.