
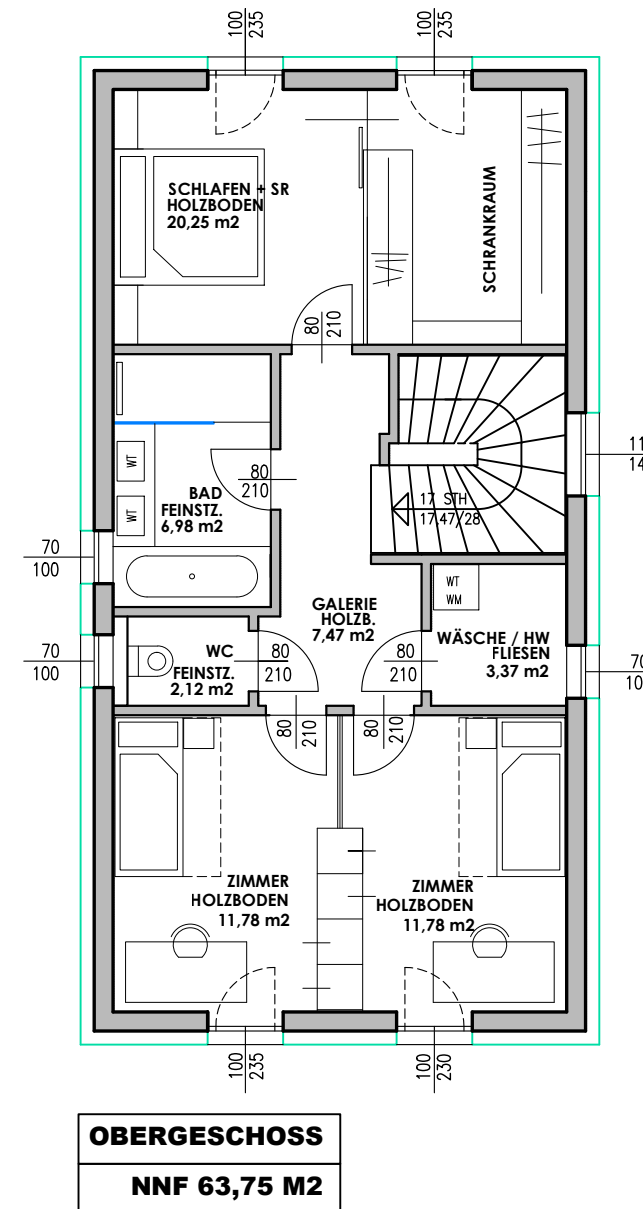


WOHNHAUS LINIENWEG 13

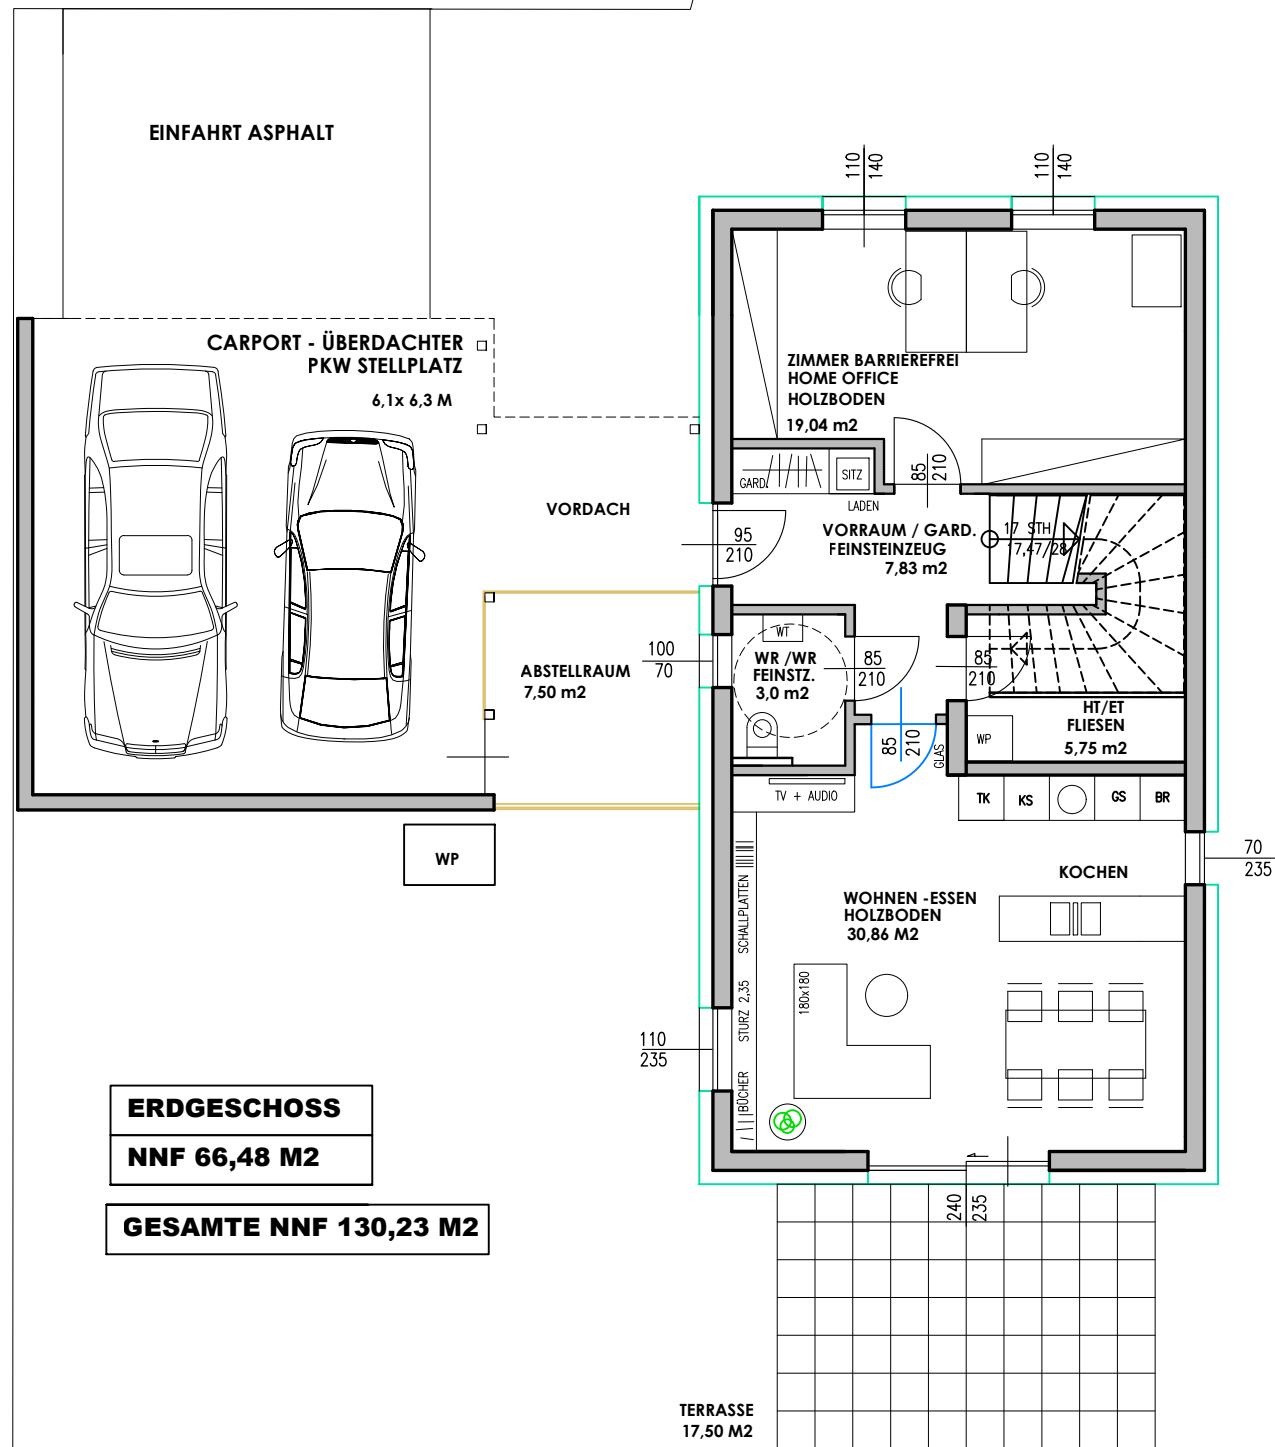

FLÄCHENAUFSTELLUNG ERDGESCHOSS

VORRAUM / GARDEROBE	7,83 M2
WC / WASCHRAUM	3,00 M2
HAUSTECHNIK / E-TECHNIK	5,75 M2
ZIMMER / HOME OFFICE	19,04 M2
WOHNEN - ESSEN	30,86 M2

FLÄCHENAUFSTELLUNG OBERGESCHOSS

GALERIE	7,47 M2
WC	2,12 M2
BAD	6,98 M2
WÄSCHE / HAUSWIRTSCHAFT	3,37 M2
ZIMMER 01	11,78 M2
ZIMMER 02	11,78 M2
SCHLAFEN + SCHRANKRAUM	20,25 M2

NUTZFLÄCHE GESAMT 130,23 M2


TERRASSE 17,50 M2

CARPORT 38,43 M2

ABSTELLRAUM 7,50 M2

GRUNDSTÜCKSGRÖSSE 473 M2

LAGEPLAN GRUNDSTÜCK

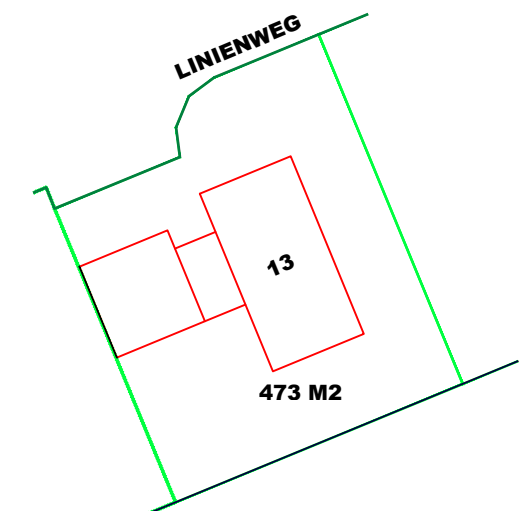

**IMMO
 INVEST
 GW GmbH**