


BÜRMOOS DUETT MOARHAUS

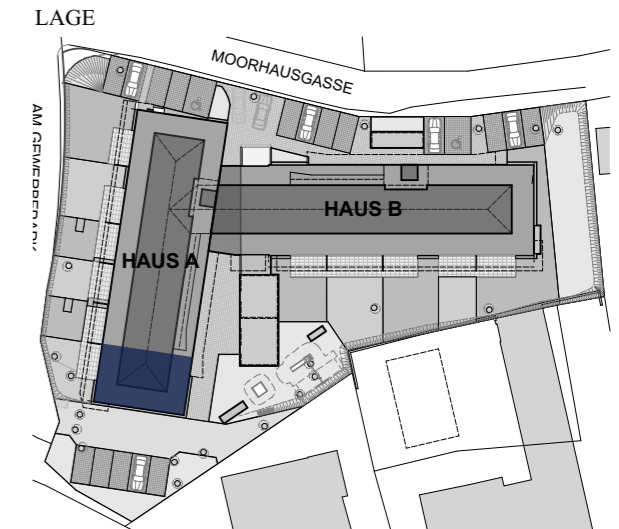


TOP A19 / 2.OG

AR	2,88
BAD	5,81
KIND	11,64
SCHLAFEN	12,67
VORR	4,94
WC	1,92
WF	5,36
WOHNEN	31,56
WOHNFLÄCHE	76,78 m²
2. OBERGESCHOSS BALKON	17,10

Planstand 15.02.2022

Diese Abbildung ist eine schematische Darstellung. Gültig ist das Natur-, Rohbaumaß. Möblierung gemäss Vorschlag des Bauträgers.

Maßstab 1:75

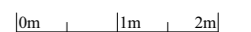

* 10 Zusatzpunkte laut Richtlinie Barrierefreiheit zur Wohnbauförderung sind für dieses Top eingehalten!