


TOP 4.6 DACHGESCHOSS

LEGENDE

- ⊗ DECKENGLASS MIT LEUCHTE
- × DECKENGLASS
- ⊗ WANDGLASS
- ⊗ SCHALTER LICHT
- ⊗ SERIENSCHALTER LICHT
- ⊗ KREUZSCHALTER LICHT
- ⊗ WECHSELSCHALTER LICHT
- ⊗ STECKDOSE 30CM ÜBER FB
- ⊗ GESCHIRRSÜPFLERSTECKDOSE
- ⊗ DUNSTABZUGSTECKDOSE
- ⊗ WASCHMASCHINENANSCHLUSS 105CM ÜBER FB
- ⊗ WOHNUNGSVERTEILER
- ⊗ POTENTIALAUSGLEICHSSCHIENE
- ⊗ E-HERD ANSCHLUSSDOSE
- ⊗ ERDUNG
- ⊗ LÜFTER
- ⊗ LICHTTASTER
- ⊗ KLINGELTASTER
- ⊗ SPRECHANLAGE MIT TÜRÖFFNER
- ⊗ TELEFONANSCHLUSS leerrohrt bis zum Technikraum KG
- ⊗ FERNSEHANTENNE leerrohrt bis zum Technikraum KG
- ⊗ HEIZKÖRPER
- ⊗ FUSSBODENHEIZUNG
- ⊗ FBH-VERTEILER
- ⊗ RAUMTHERMOSTAT
- ⊗ FERWÄRMESTATION + WARMWASSERBEREITER
- ⊗ FROSTSICHERER WASSERAUSLAUSS
- ⊗ HEIZUNGS- U. WASSERLEITUNGEN + ABWASSER
- ⊗ ABLUFTANSCHLUSS FÜR DUNSTABZUG
- ⊗ UNTERPUTZLÜFTER
- ⊗ ABSPERRUNG
- ⊗ WASSERZÄHLER
- ⊗ WÄRMEMENGENZÄHLER

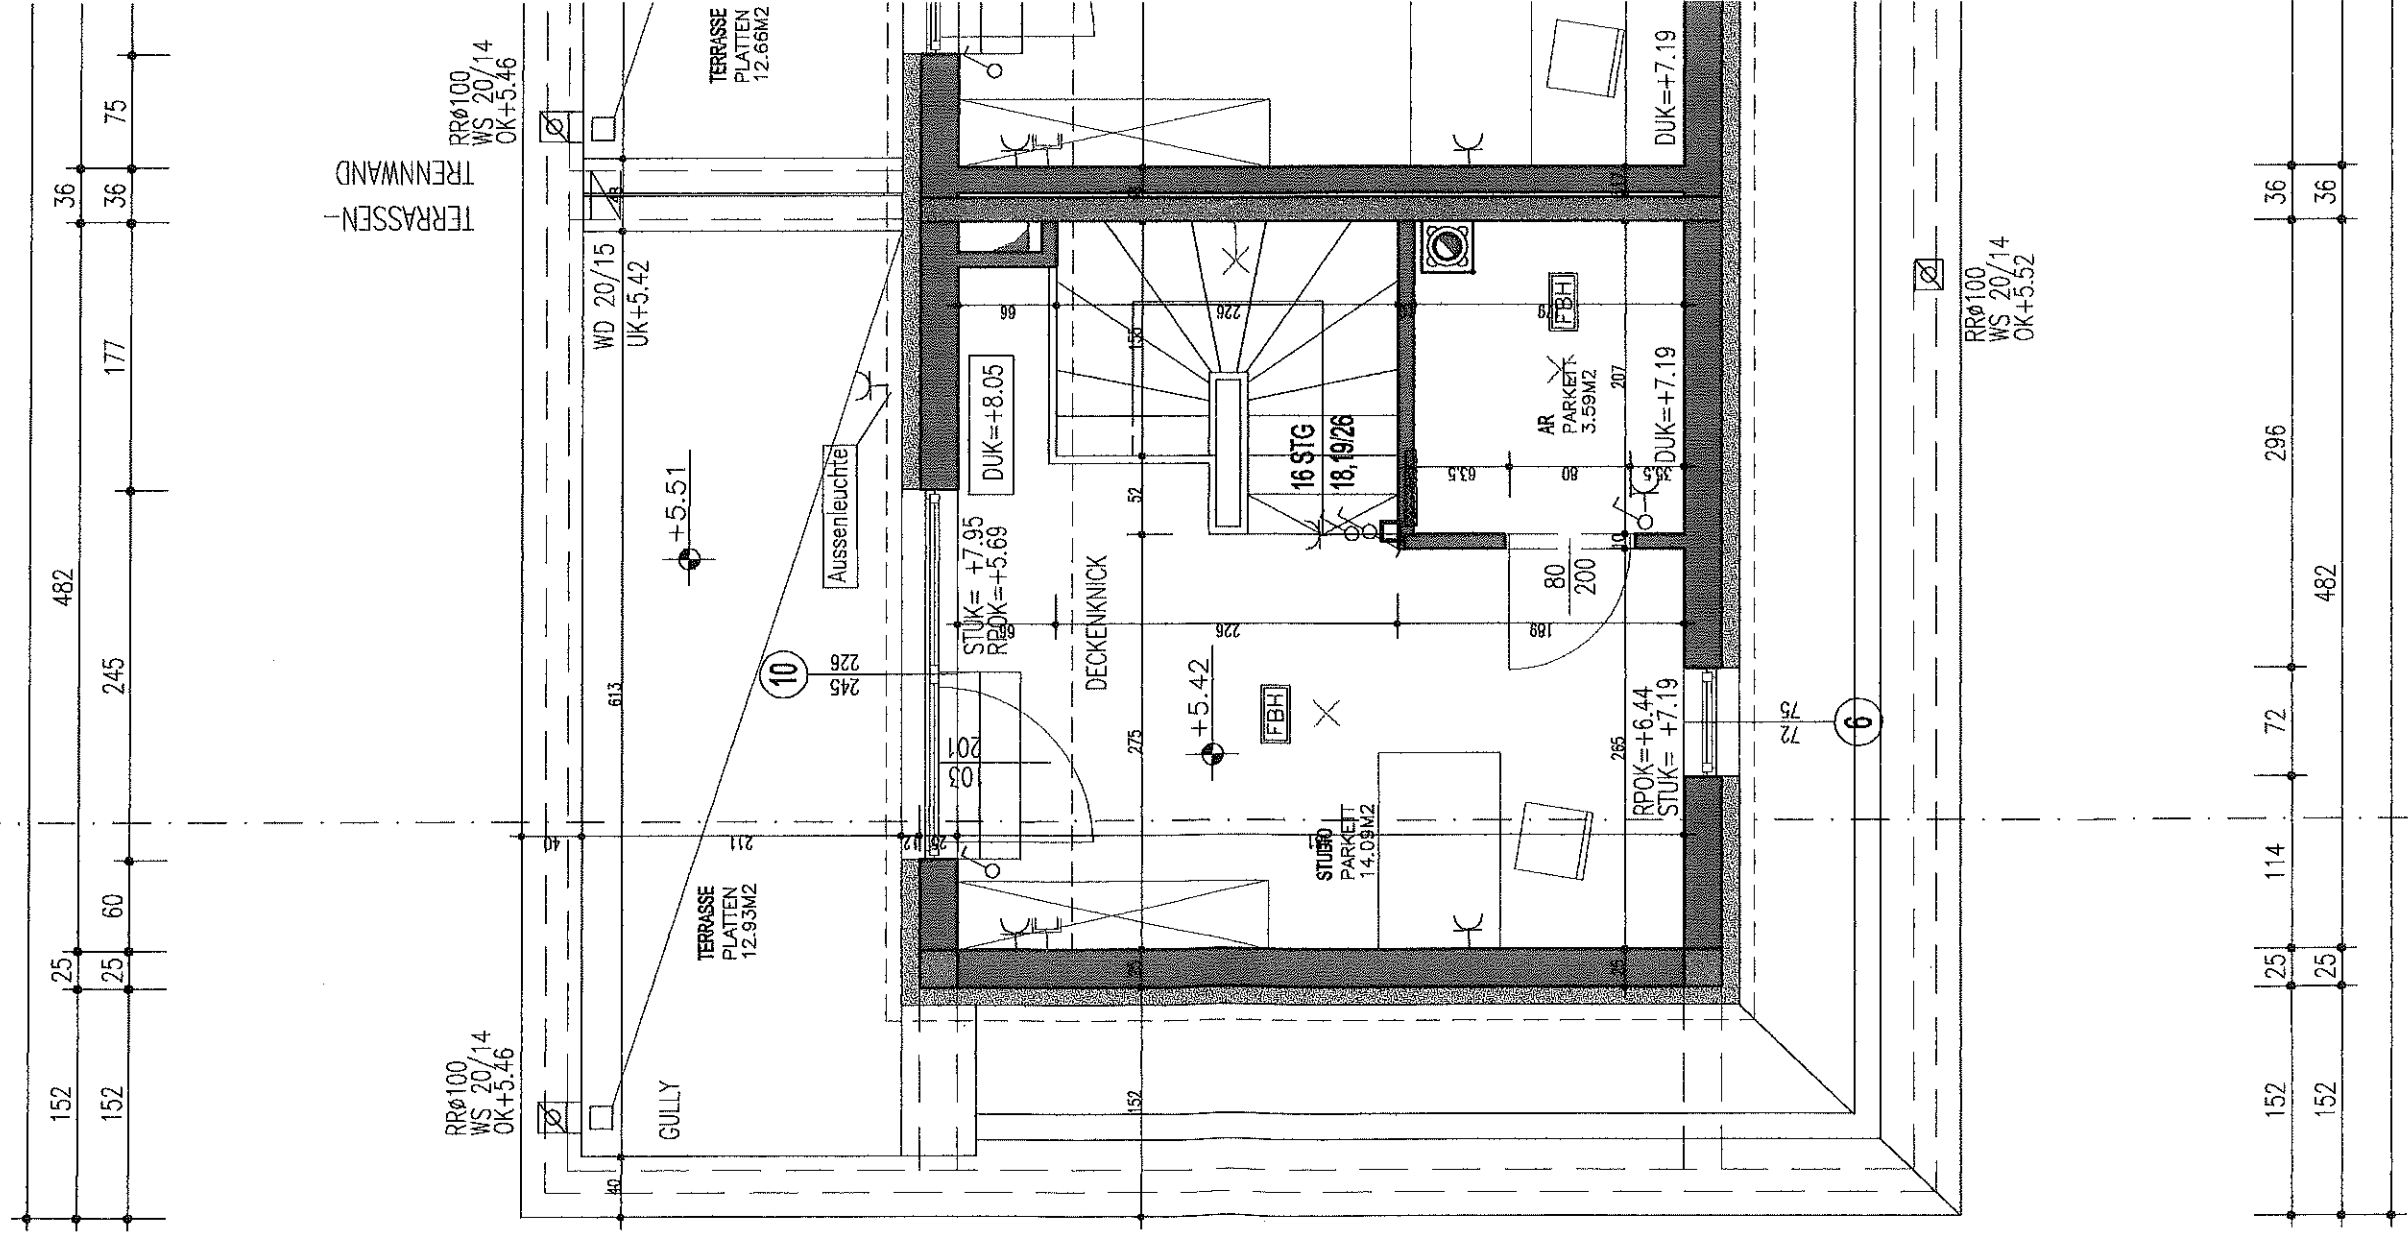

GWG-Gemeinnützige Wohnungsgesellschaft der Stadt Linz GmbH
Eisenhandstraße 30, 4021 Linz
Tel: 0732 / 7613 - 0 Fax: 0732 / 78 17 24

architekten
PROF. DR. ING. KLAUS ZELLINGER • DIPL. ING. ALOS LANDRICHINGER • DIPL. ING. GÜNTER SCHRECK



ZUR TECHNIKE GEBÄUDE
A-4020 LINZ • GOETTERSTRASSE 7 • TELEFON: 0732/663434 • FAX: 0732/665509 • E-MAIL: OFFICE@ARCHITEKTUR-ZLS.AT

REIHENHAUSANLAGE DORNLANDWEG