


GZ  
KG  
Gst.Nr.  
Plandatum  
Bearb.

3047/23  
Steyregg / 45641  
829/5  
24.09.2025  
PHA

Teilungsvorschlag M1:250



**Geo**  
LANZ

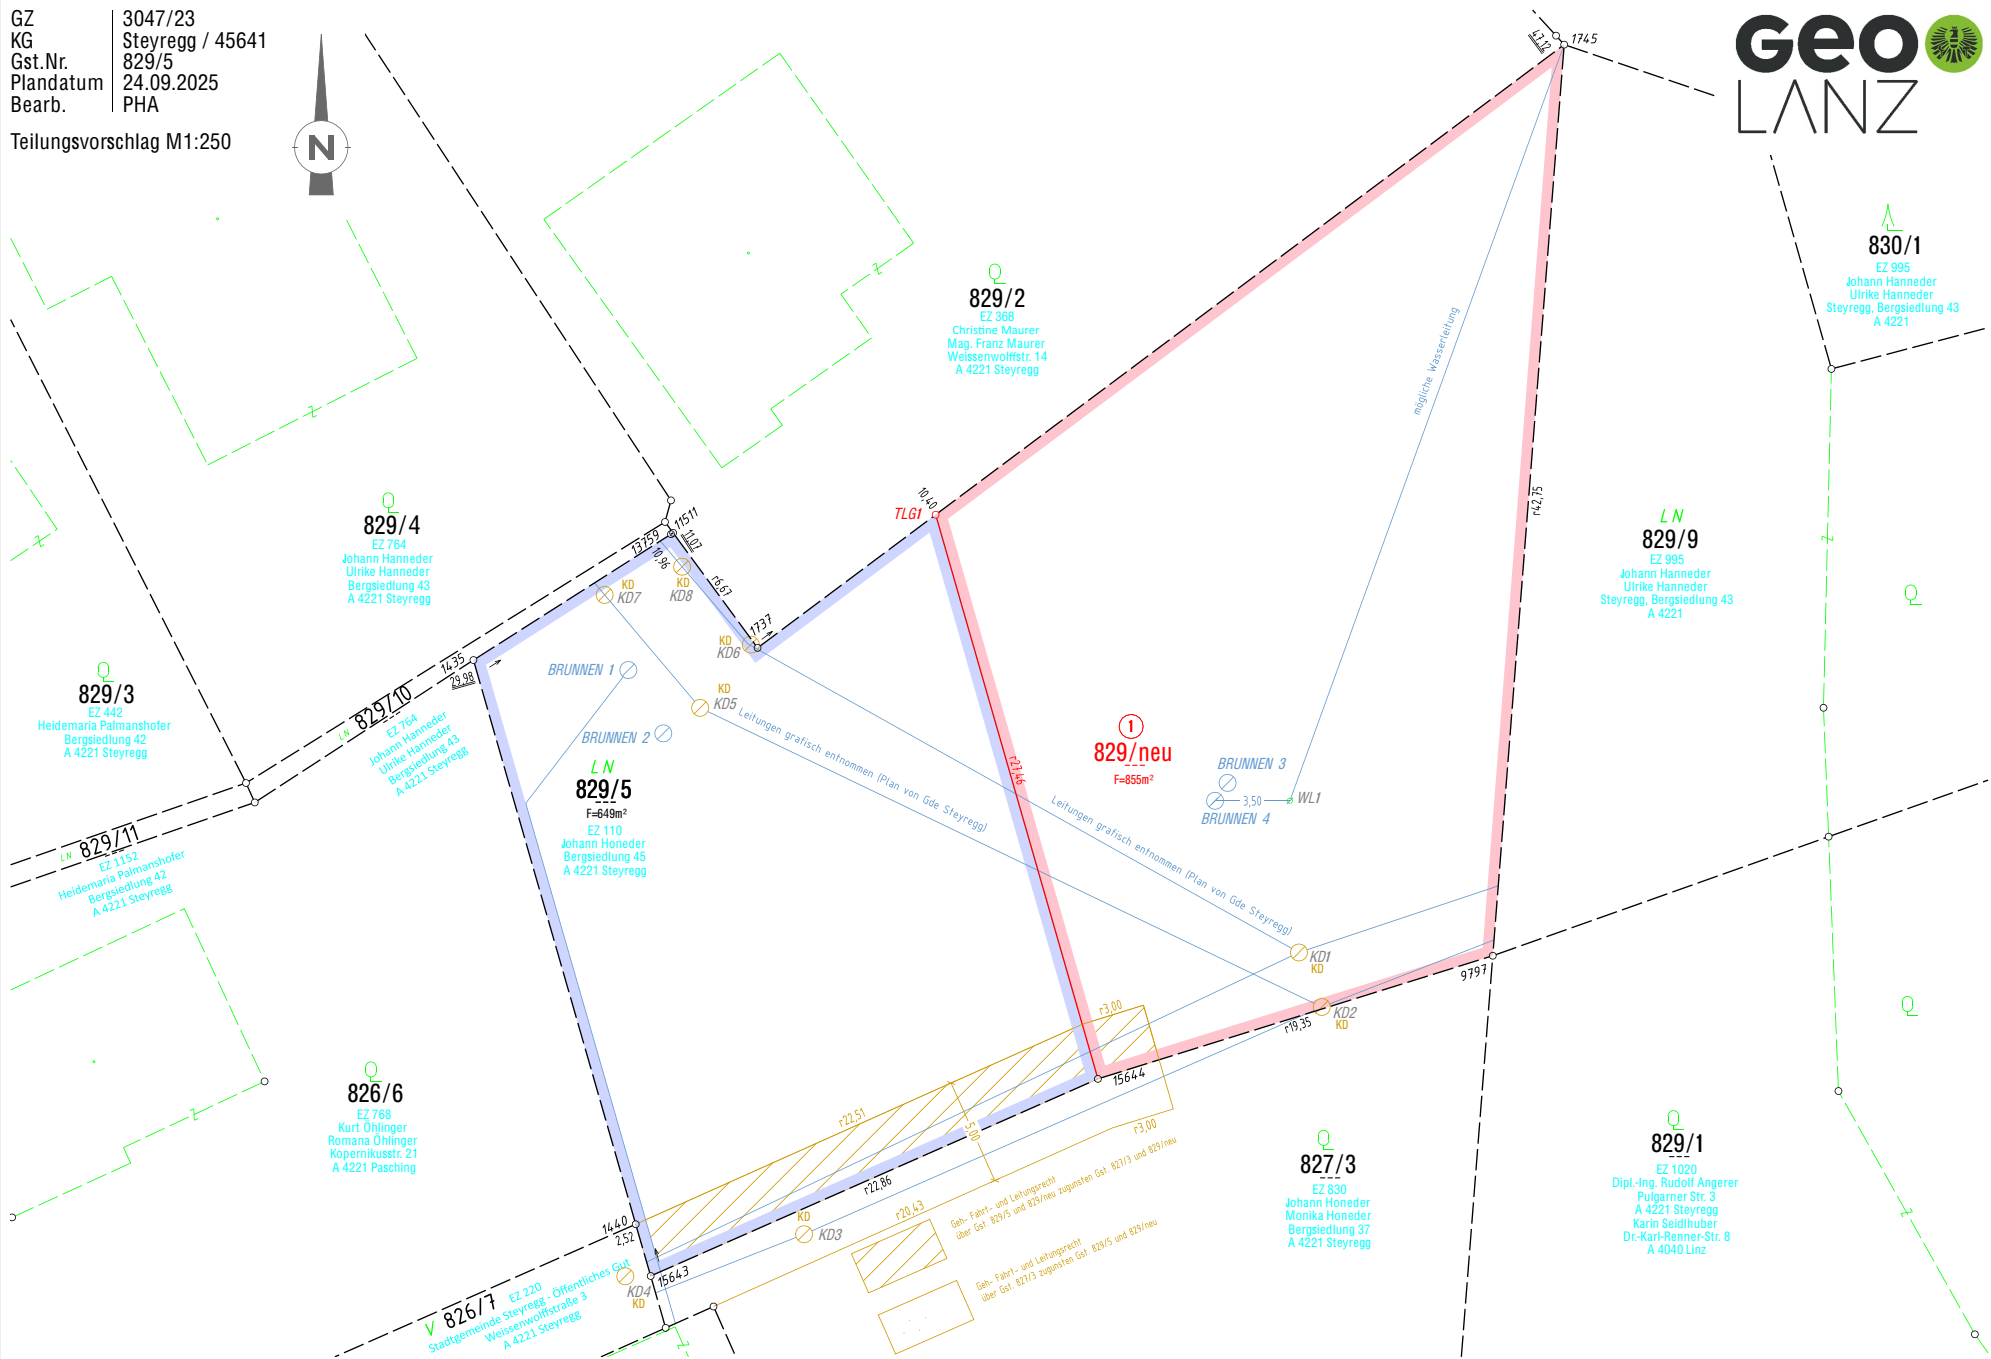

geolanz ZT-GmbH  
DI Herwig Lanzendörfer | Zivilgeometer, Sachverständiger  
DI Valentin Weber | Zivilgeometer

Sonnhubergasse 2/1 | 4060 Leonding  
t: +43 732 346 132 | e: office@geolanz.at | www.geolanz.at

2,5m 5m 7,5m 10m 12,5m

M=1:250

Die Messung der Grenzpunkte erfolgte durch eine kontrollierte Aufnahme.

Legende:

- |  |                                 |  |                   |
|--|---------------------------------|--|-------------------|
|  | Grenzstein behauen              |  | HE_Hausecke       |
|  | Grenzstein unbehauen            |  | ME_Mauerecke      |
|  | MM_Metallmarke                  |  | ZS_Zaunsäule      |
|  | ER_Eisenrohr                    |  | ZE_Zaunecke       |
|  | BZ_Grenzpunktbofen              |  | BK_Bordsteinkante |
|  | MK_Kunststiftmarke              |  | FM_Farbmarke      |
|  | KR_Kreuz im Fels oder Mauerwerk |  | PH_Pflock         |