


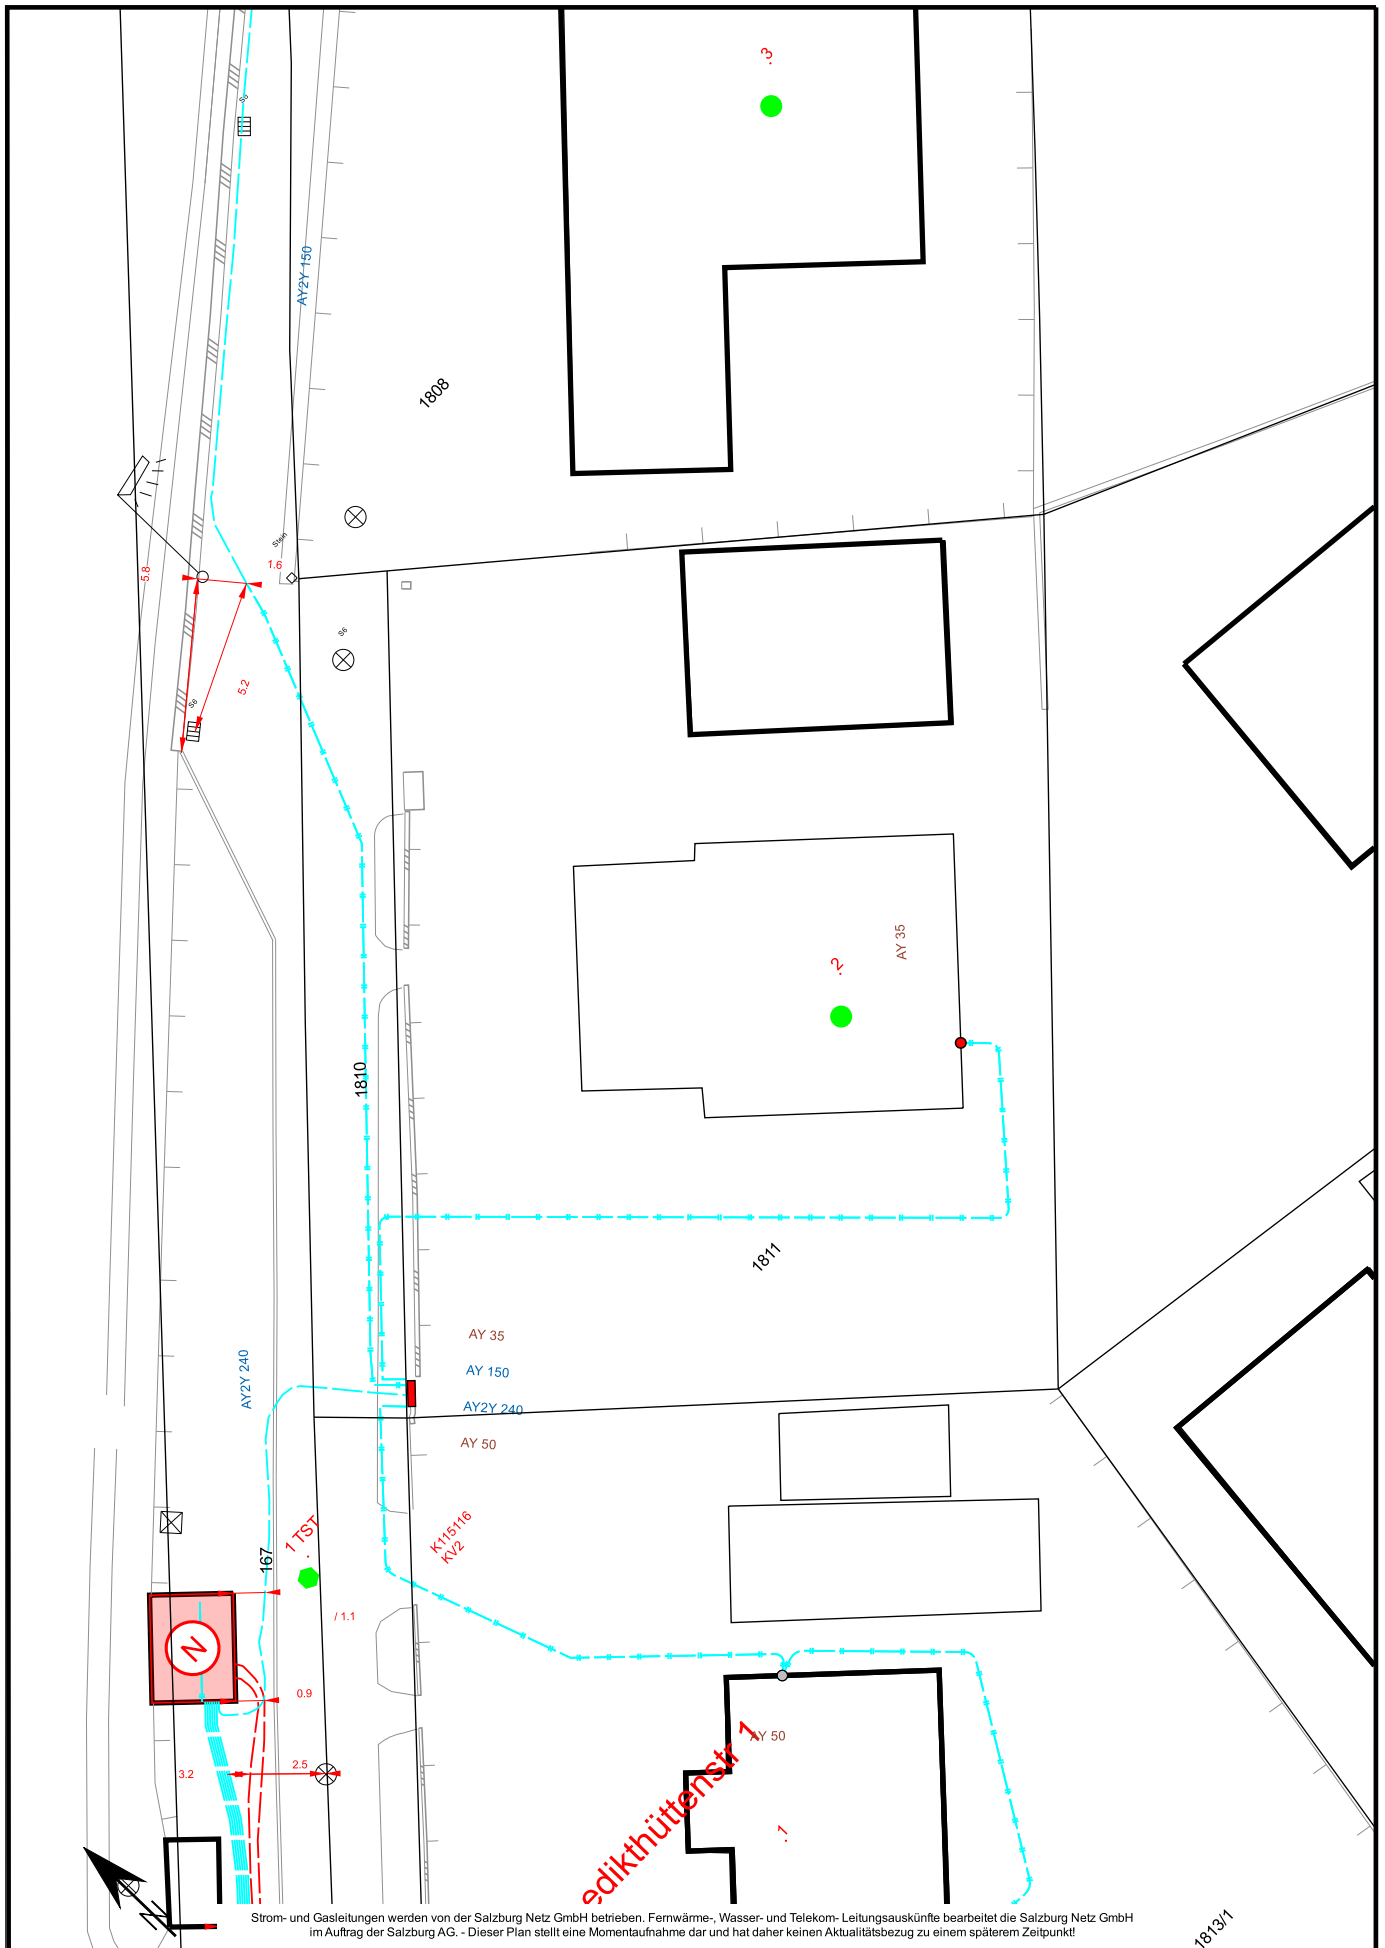

geplottet	Strom	Bürmoos - Benedikthüttenstraße 2 0235764: Planung - Mehrere Sparten	
Datum	14.10.2025		
Maßstab	M 1:250 DIN A4		