


45/11
46/13

51/1
42


Grazu Platz / Kusnareichstraße
und Zerschentrakt / 1. OG,
Bürofläche der Decondal
im Altbau und sowie im
Zu- u. Ausbaubereich

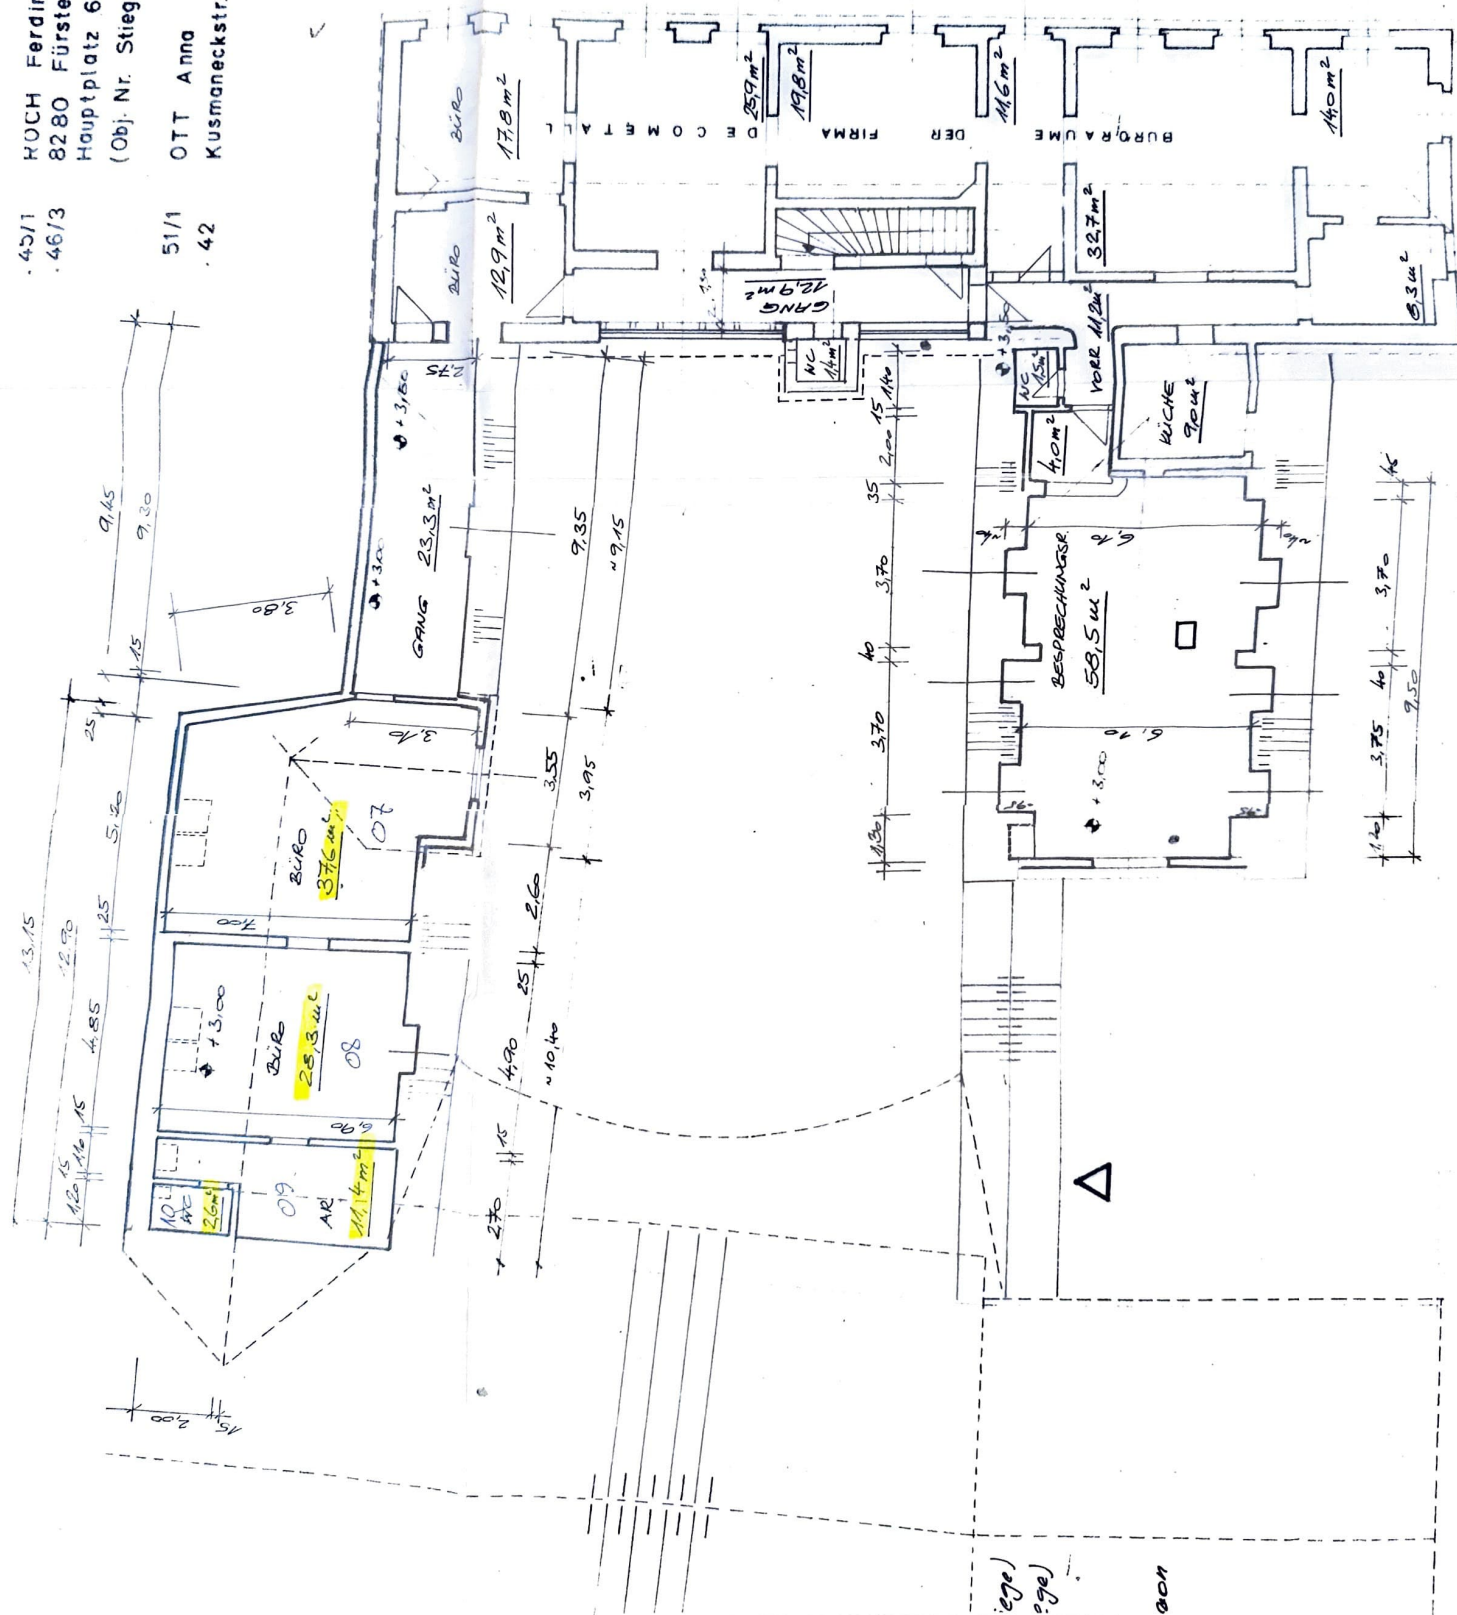

Große Rats / Kärntnerhofstraße
Bereich ehemalige Fahrschule,
Herzraum, Taudraum, etc. mit
Küchenraum und Verbindung-
Hakt. Abstellstand für Büro / DC

51/1 OTT Anna
42 Kusmaneckstr 4

A

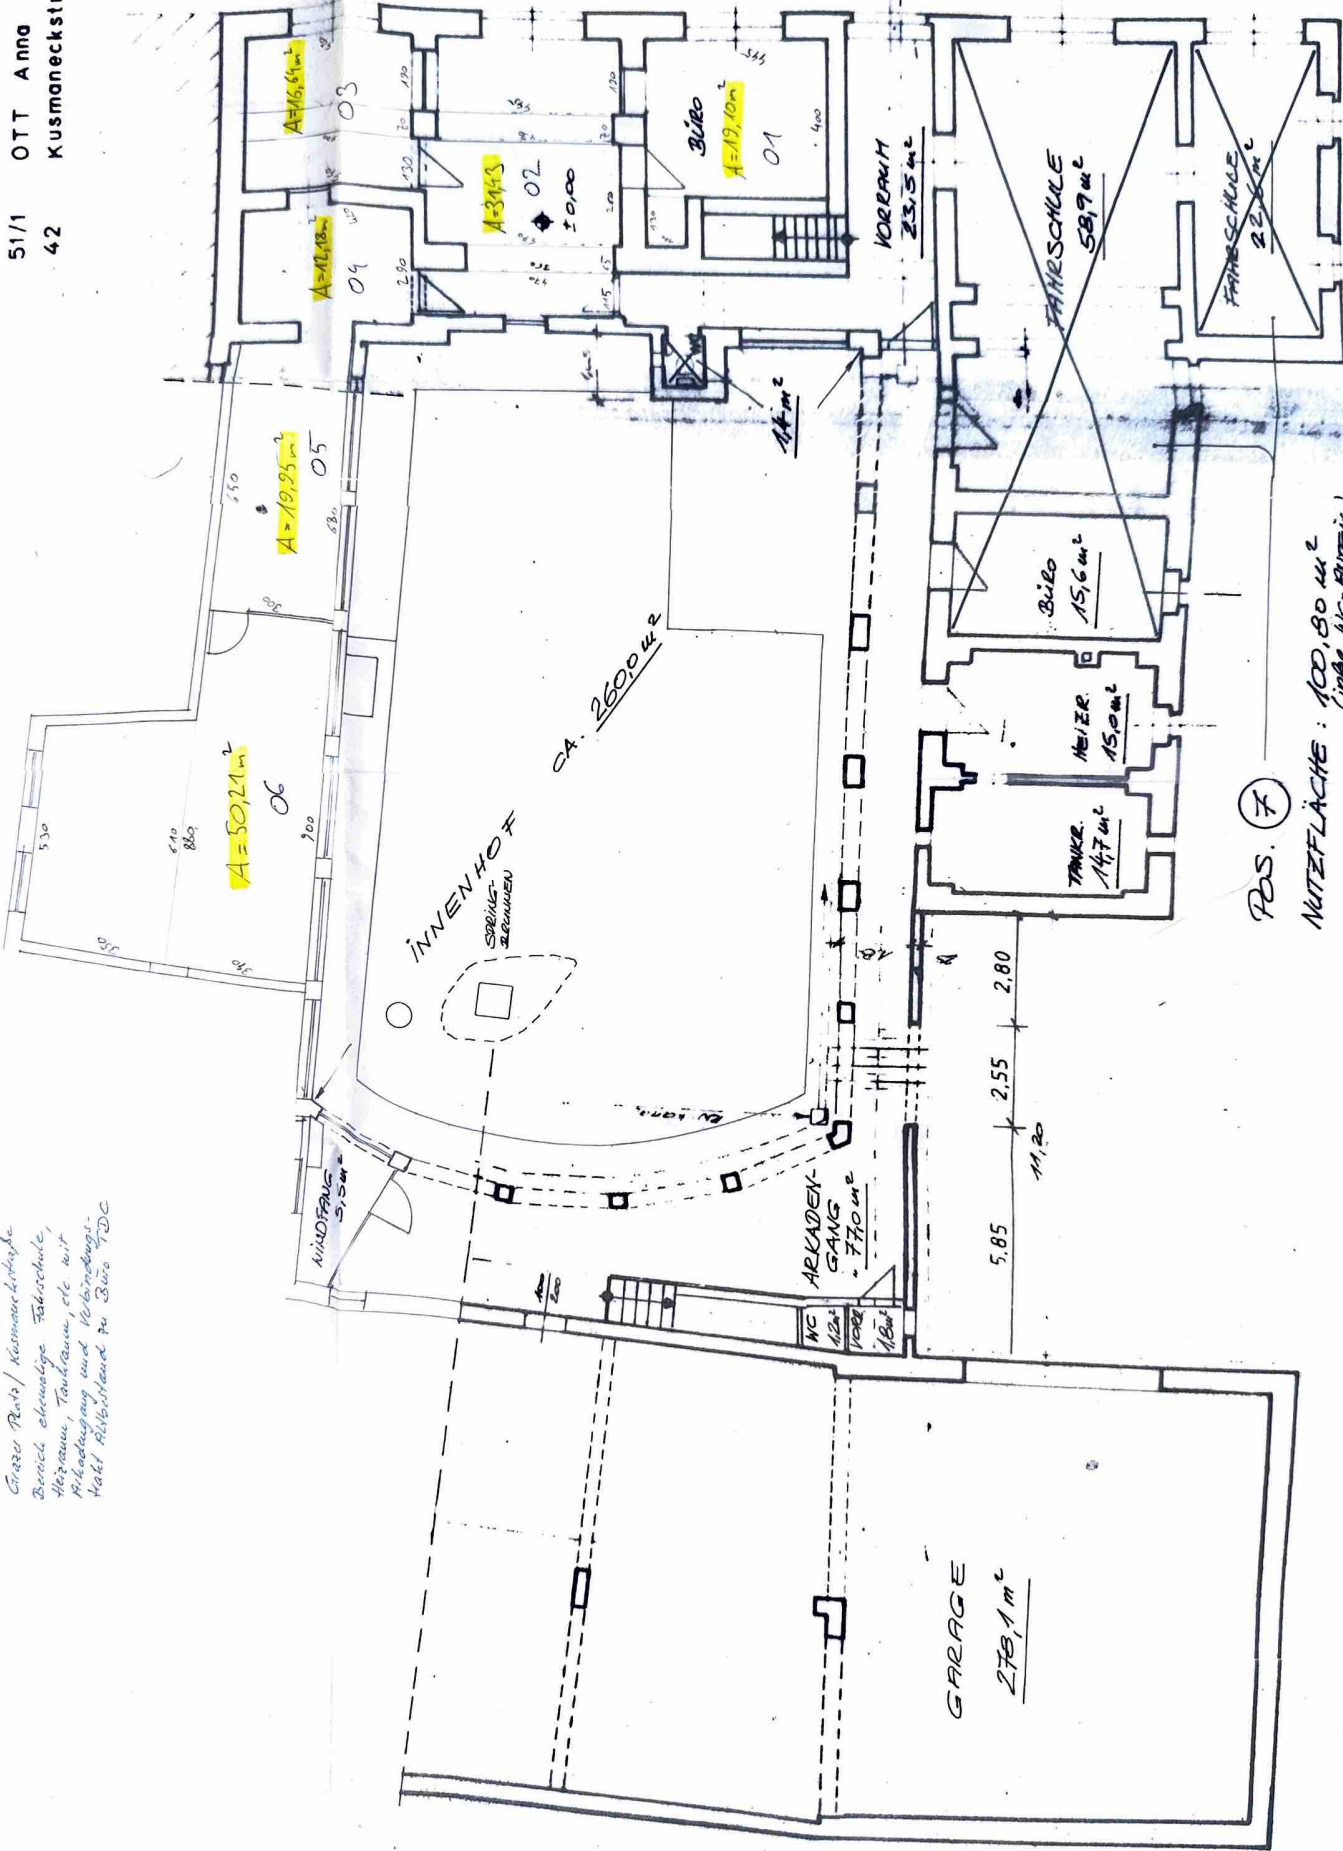

Pos. 7

NUTZFLÄCHE: 100,80 m²
(inkl. WC-Raum)

NUTZUNG: FAHRSCHULE

STIEGASSE