


PARKPLATZ SÜD

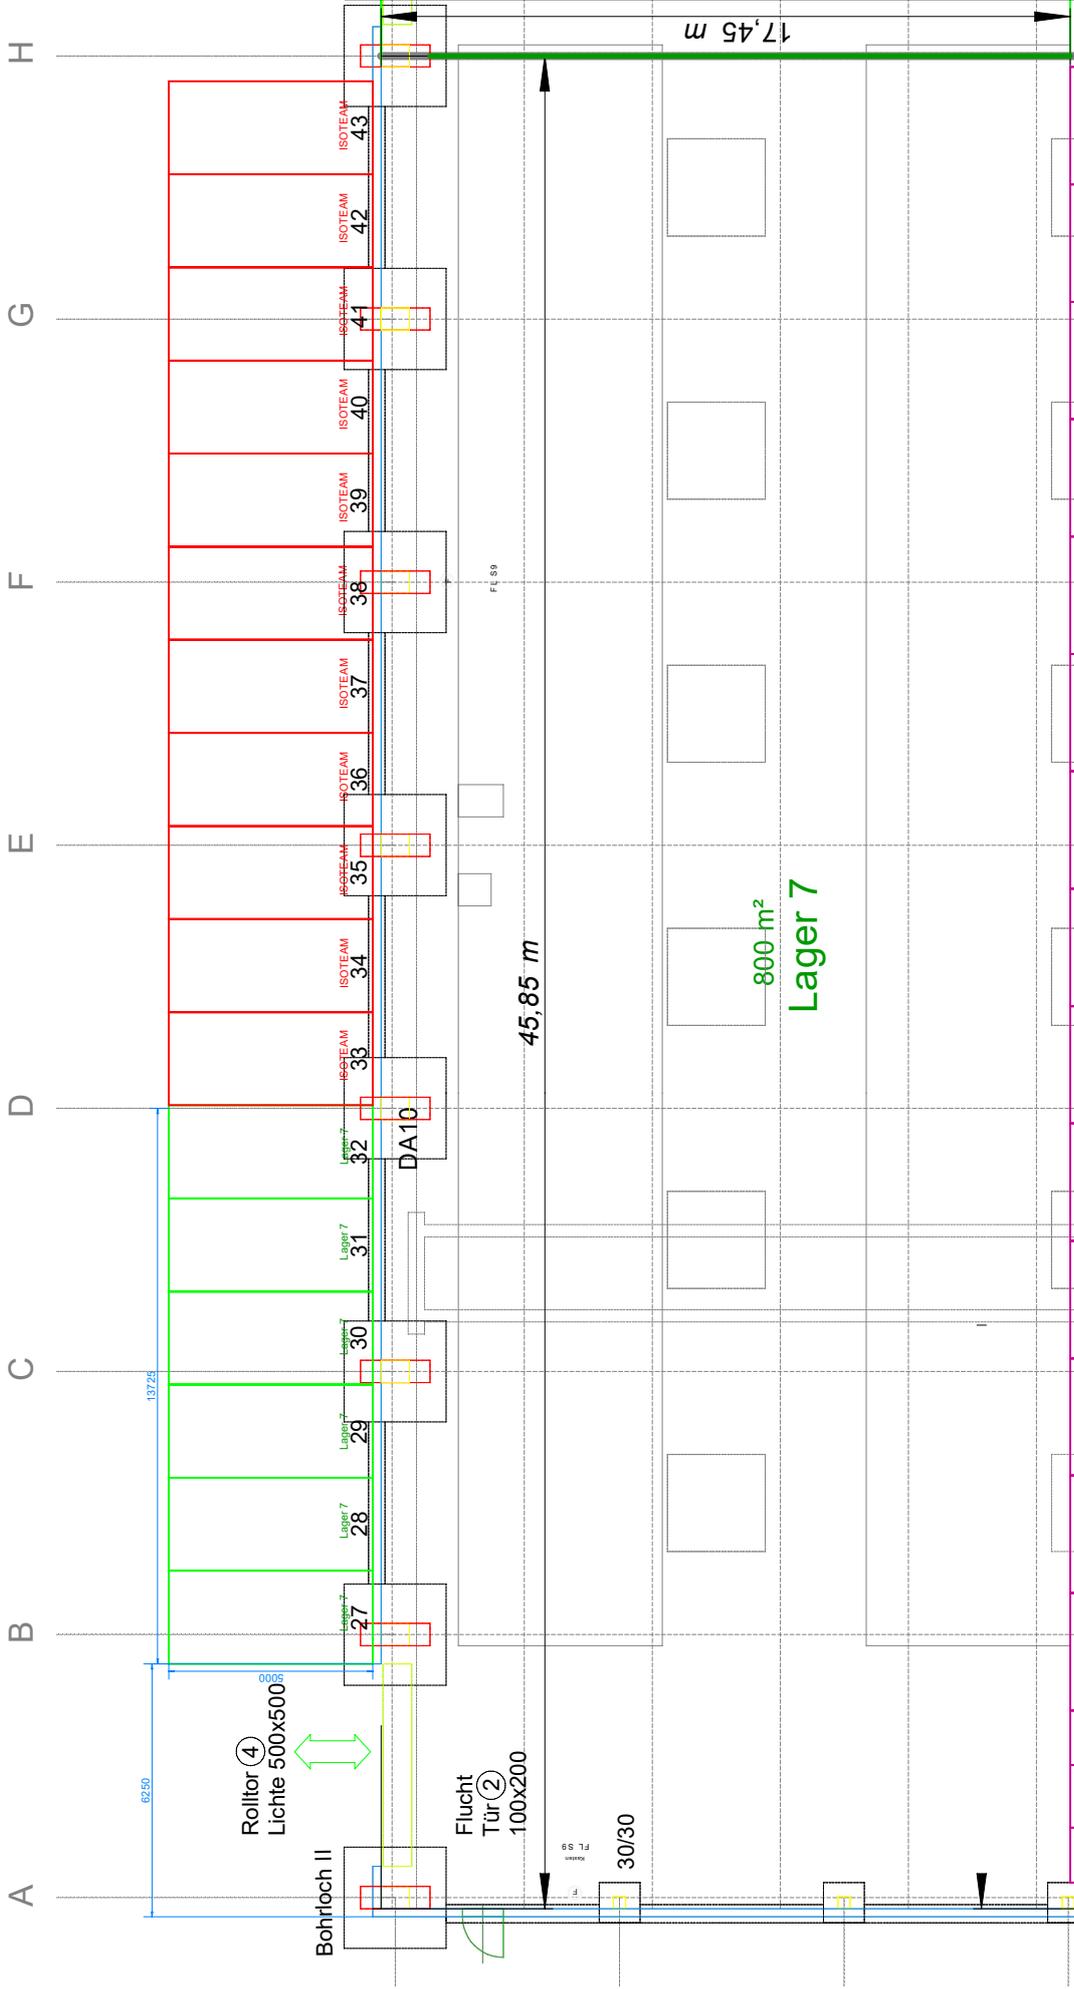

Firma/Gebäude Lager Halle mit Kran 5 Tonnen	Projektnummer 000	Skizzen
	Plannummer 01	M 1 : 100
Geschoss EG	Ersteller SD	Datum 09.03.2026
	Projekt: Halle	Gewerk: A1

Beilage 1 Plan Lager 7 vom 04.10.2024
DNS 09.03.2026