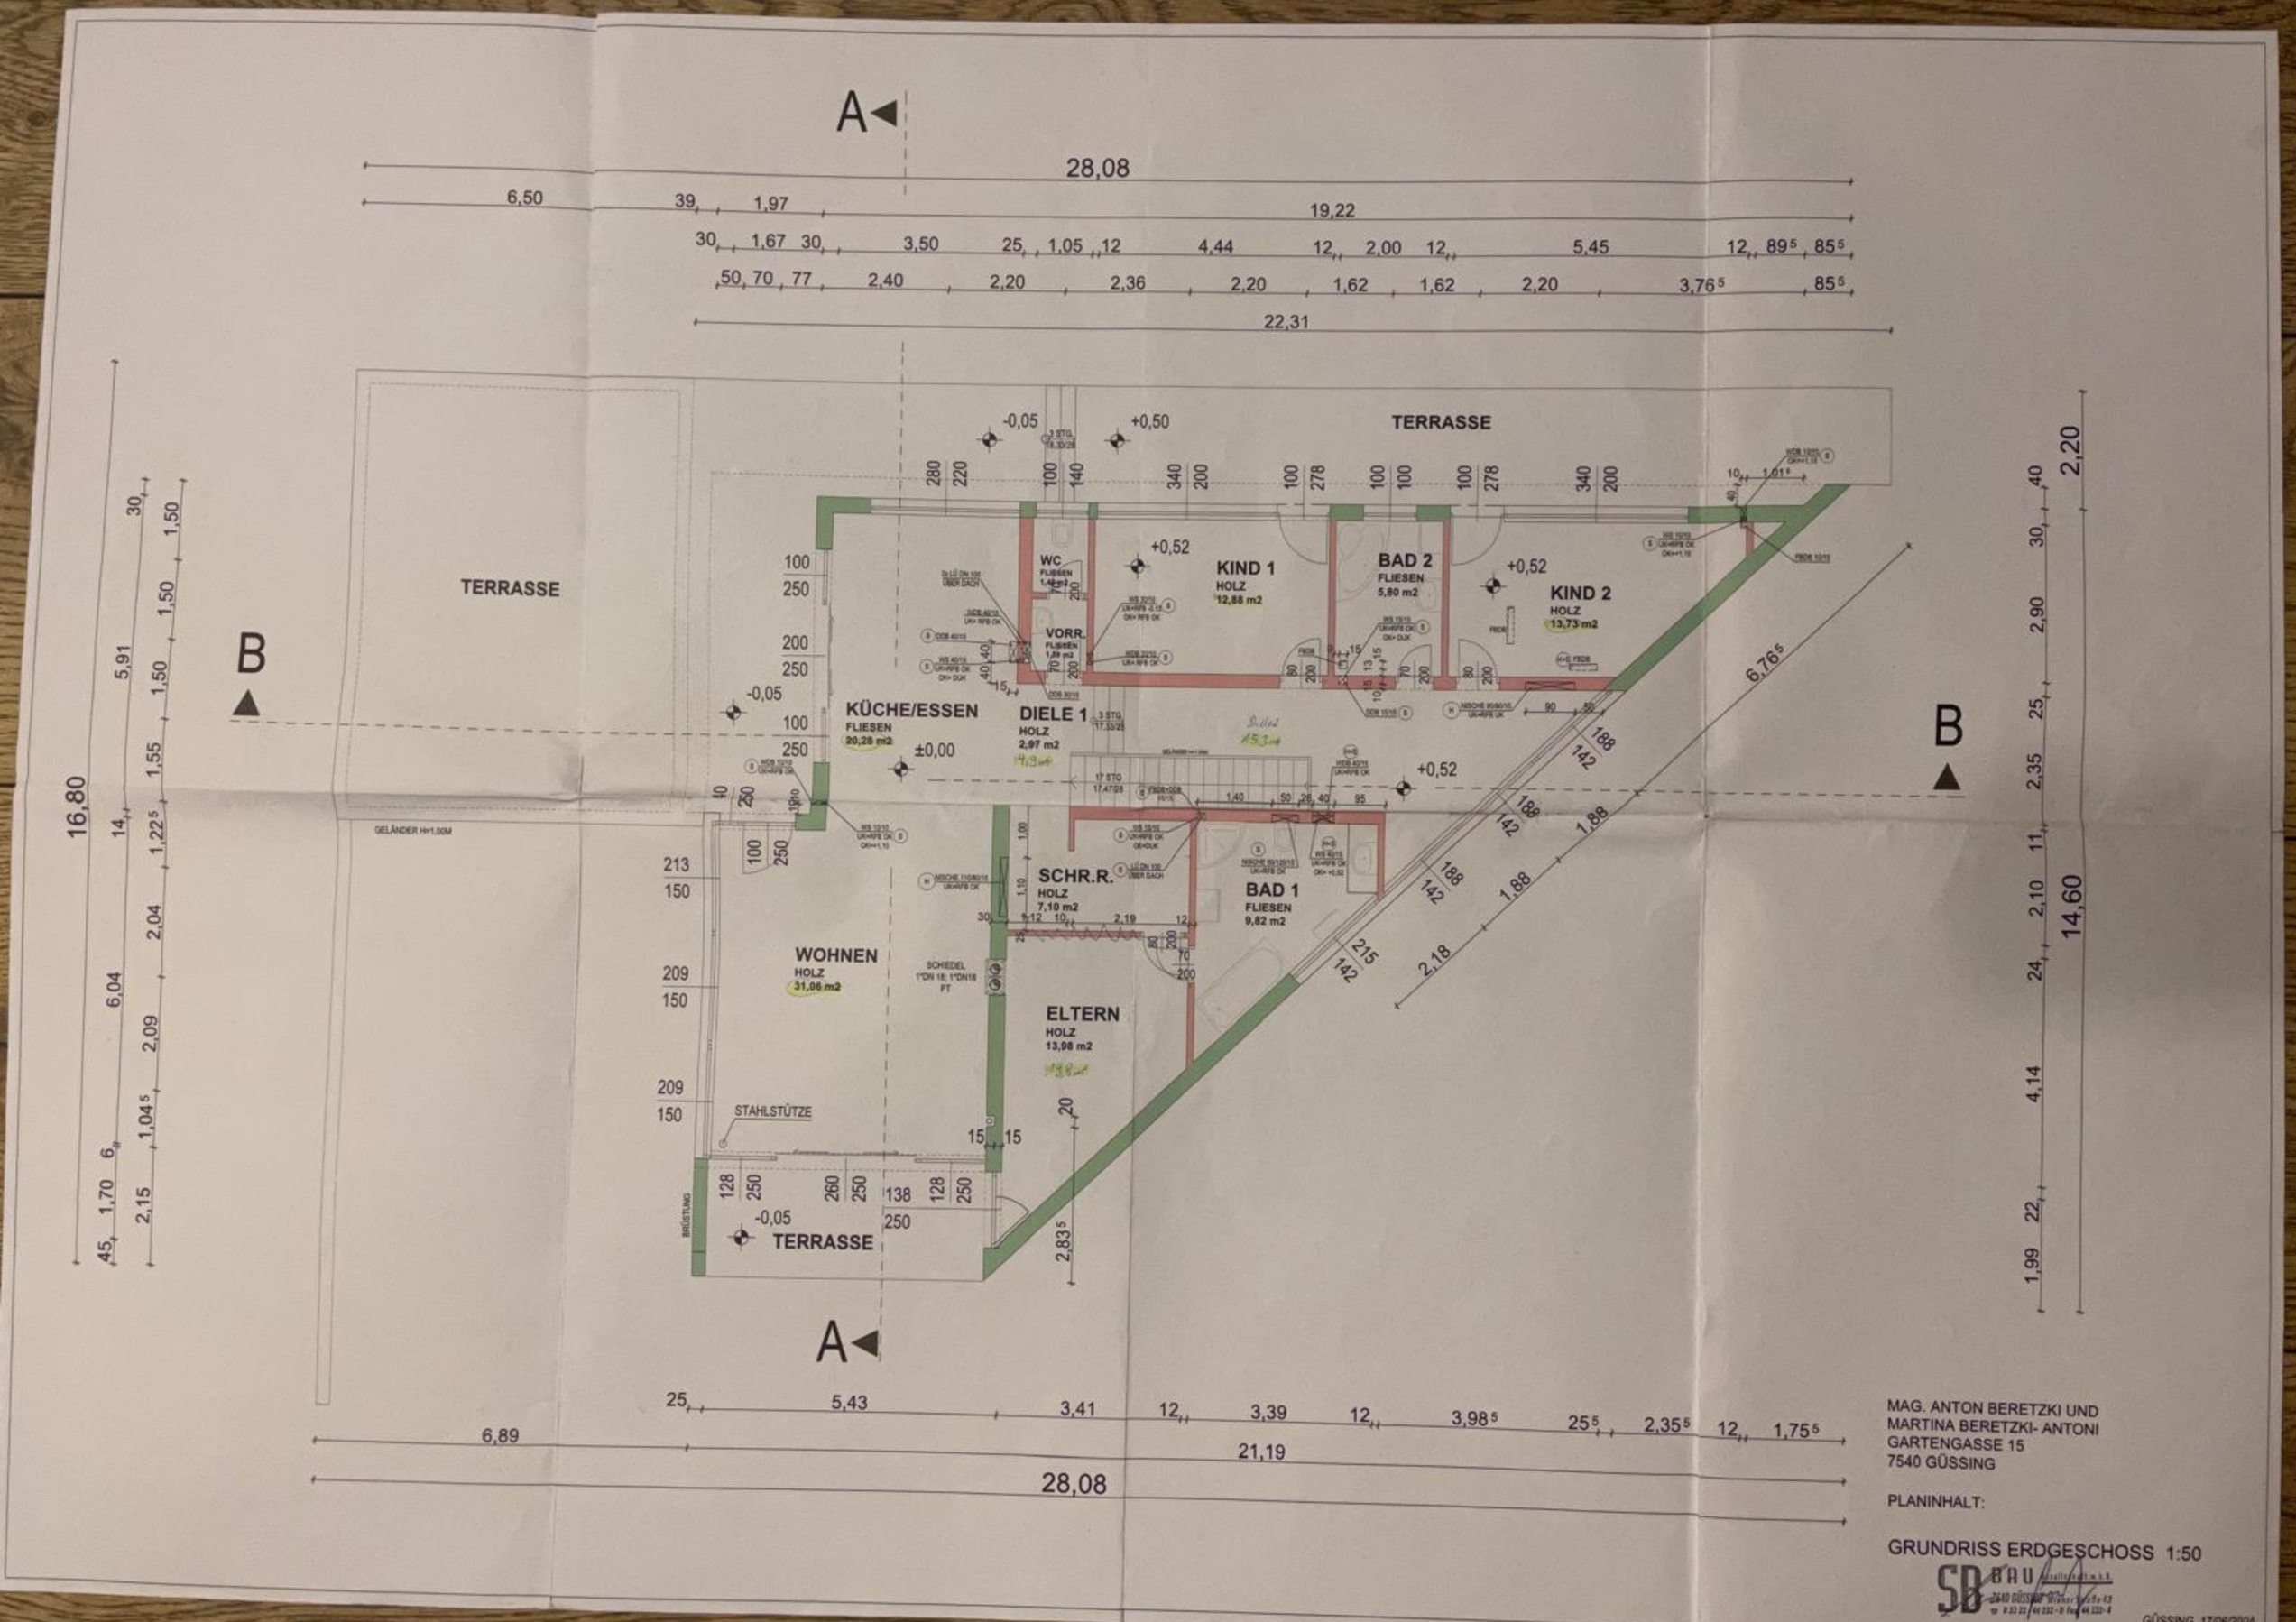

MAG. ANTON BERETZKI UND
MARTINA BERETZKI- ANTONI
GARTENGASSE 15
7540 GÜSSING

PLANINHALT:

GRUNDRISS ERDGESCHOSS 1:50

SB BAU

GÜSSING, 17/06/2004