


Rollläden elektrisch: Kästen und Führungsschienen Anthrazit, Behang Silber

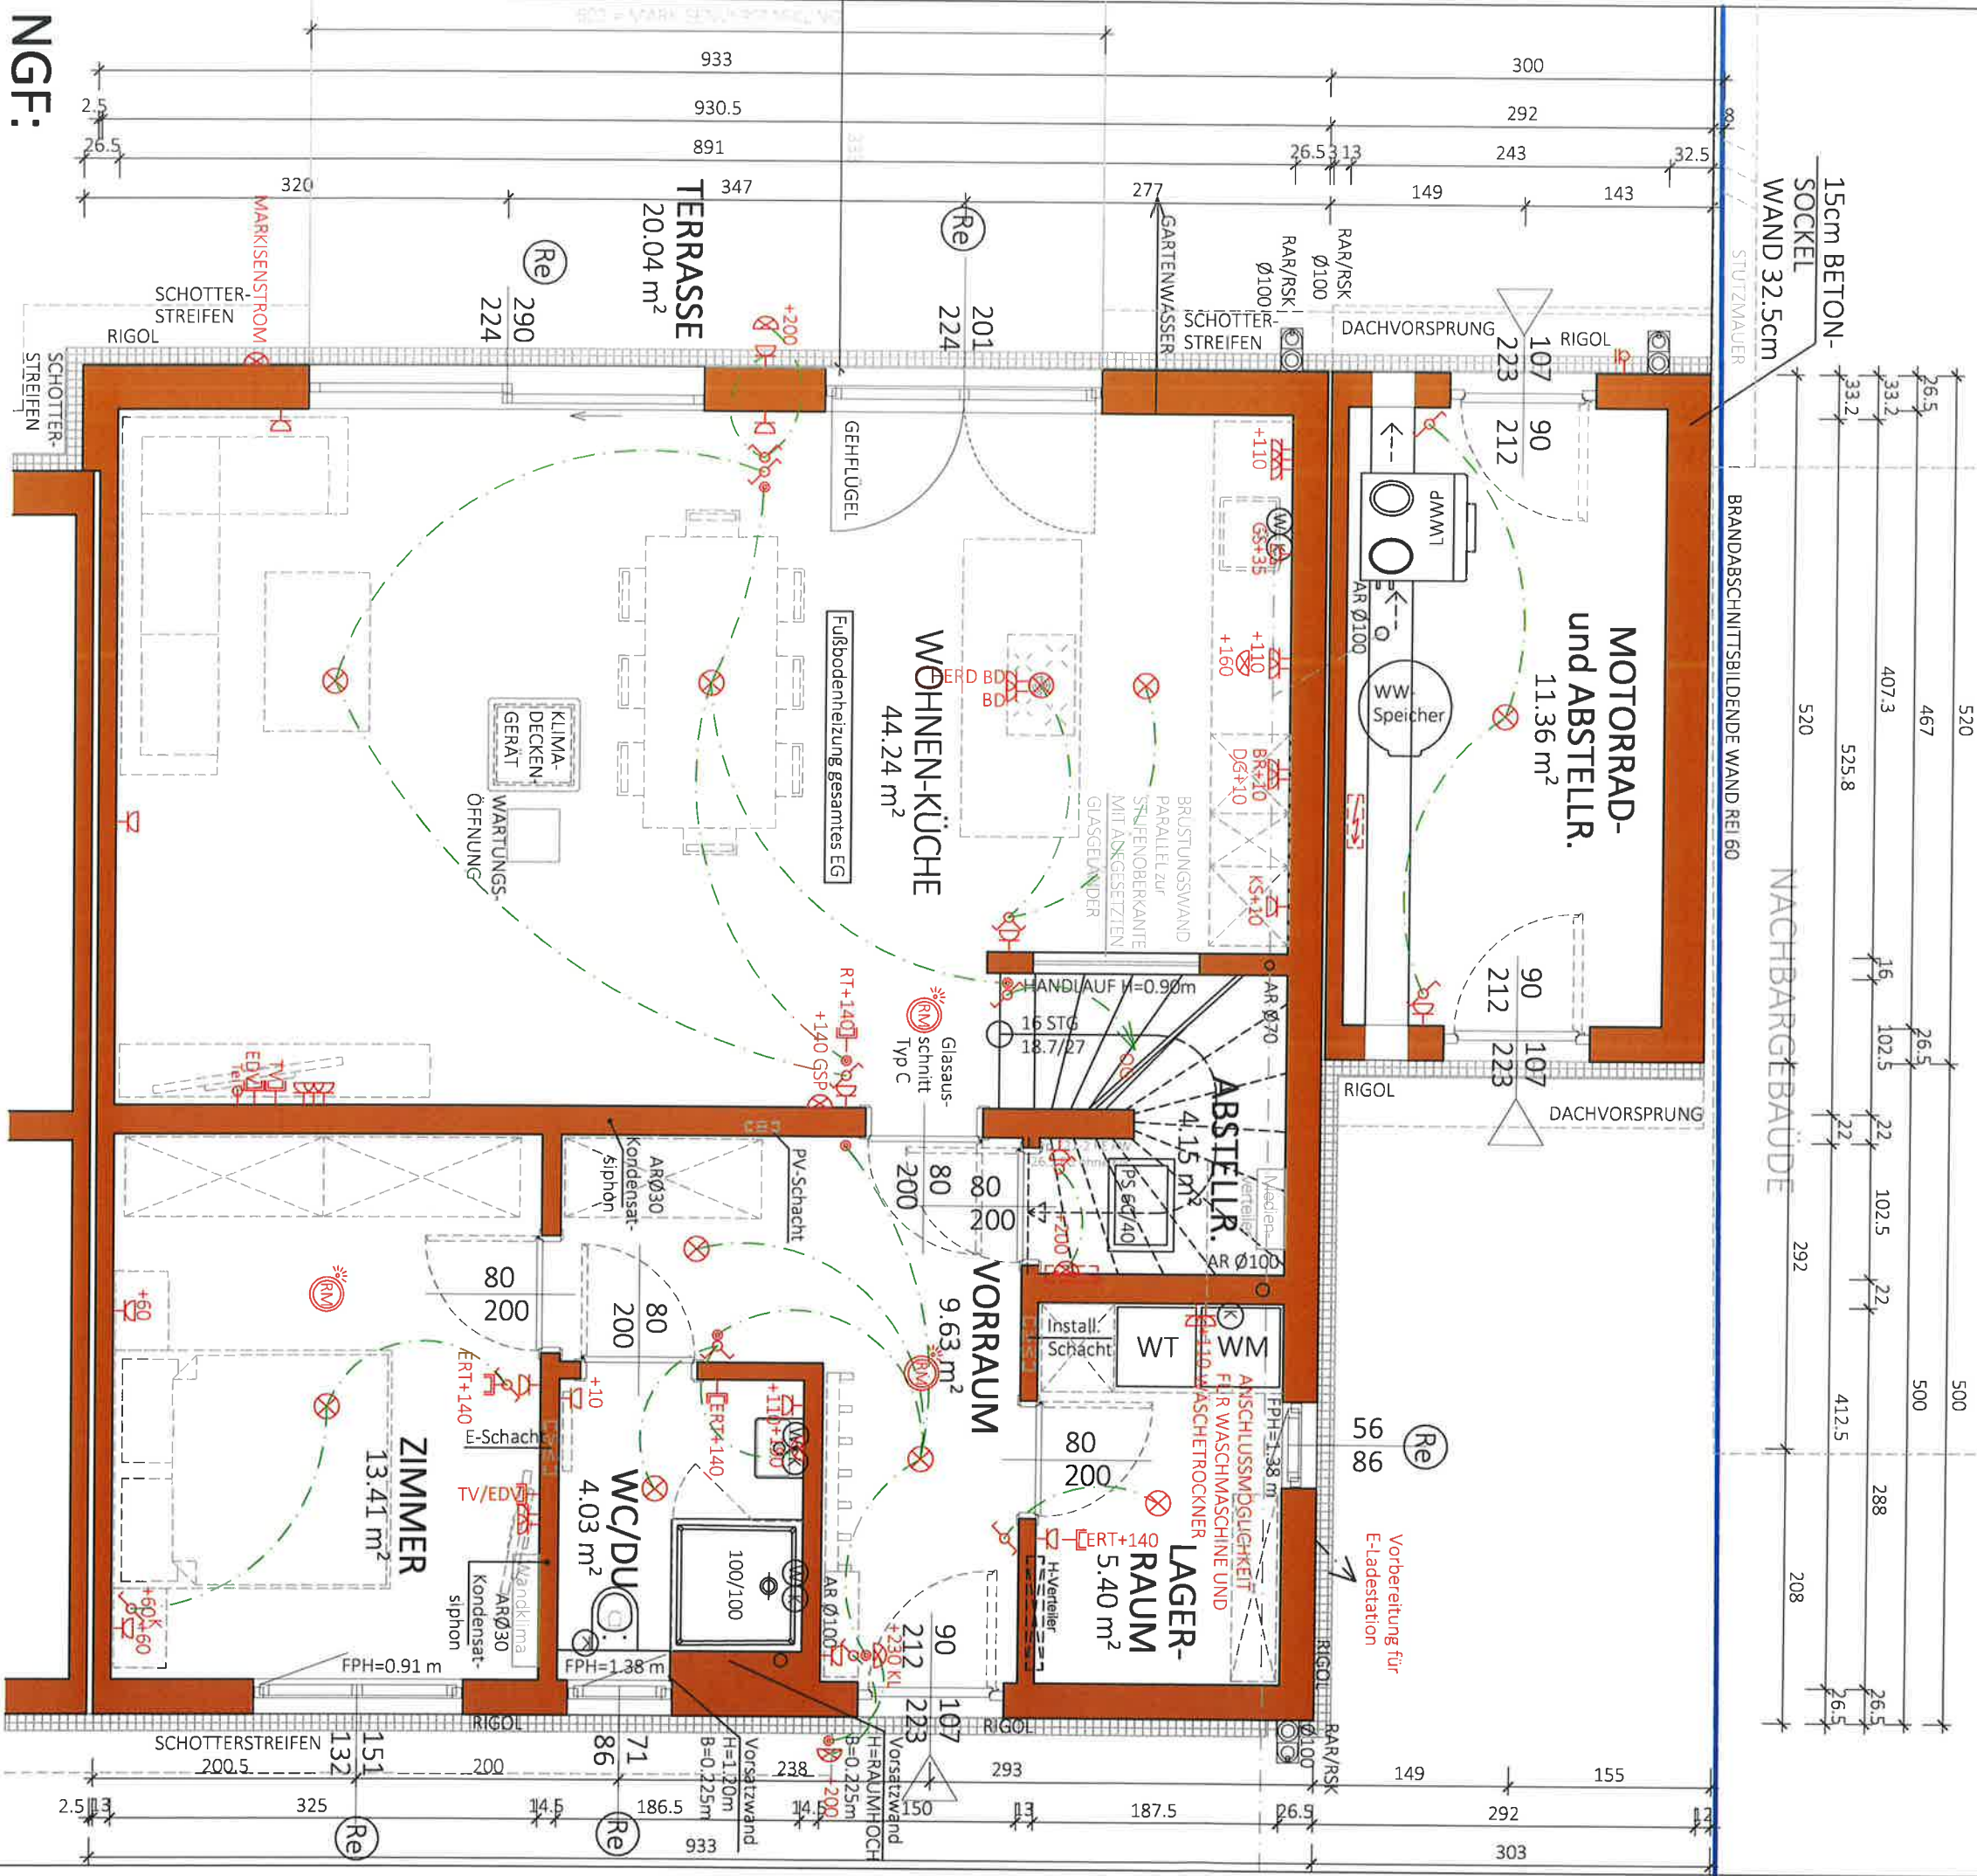

NGF:
80.85 m²
(WNF:)

80.85 m²

MOTORRADABSTELLRAUM:
11.36

Typ: SONDER

ERDGESCHOSS

VORABZUG

M = 1:50
Gez: EG
Pfad: P:\PROJEKTE - ACA\22-037 MAIGASSE 15\GEBÄUDEMODULES\B-PLÄNE\TOP 2
Plantel: 22-037-01-SB-EG-TOP 2 MAIGASSE 15.DWG



Technische Änderungen vorbehalten
Datum: 24.01.2023
Änderung: 31.03.2025/GT
Freigabe: 01.04.2025 / Jk 4.4.25 MRL



Glorit
Bausysteme
GmbH
A-2301 Gross Enzersdorf
Gloritstraße 2
T: +43 2249 / 7090
W: glorit.at

Haus 2 Kunde: Fa. Glorit

1020

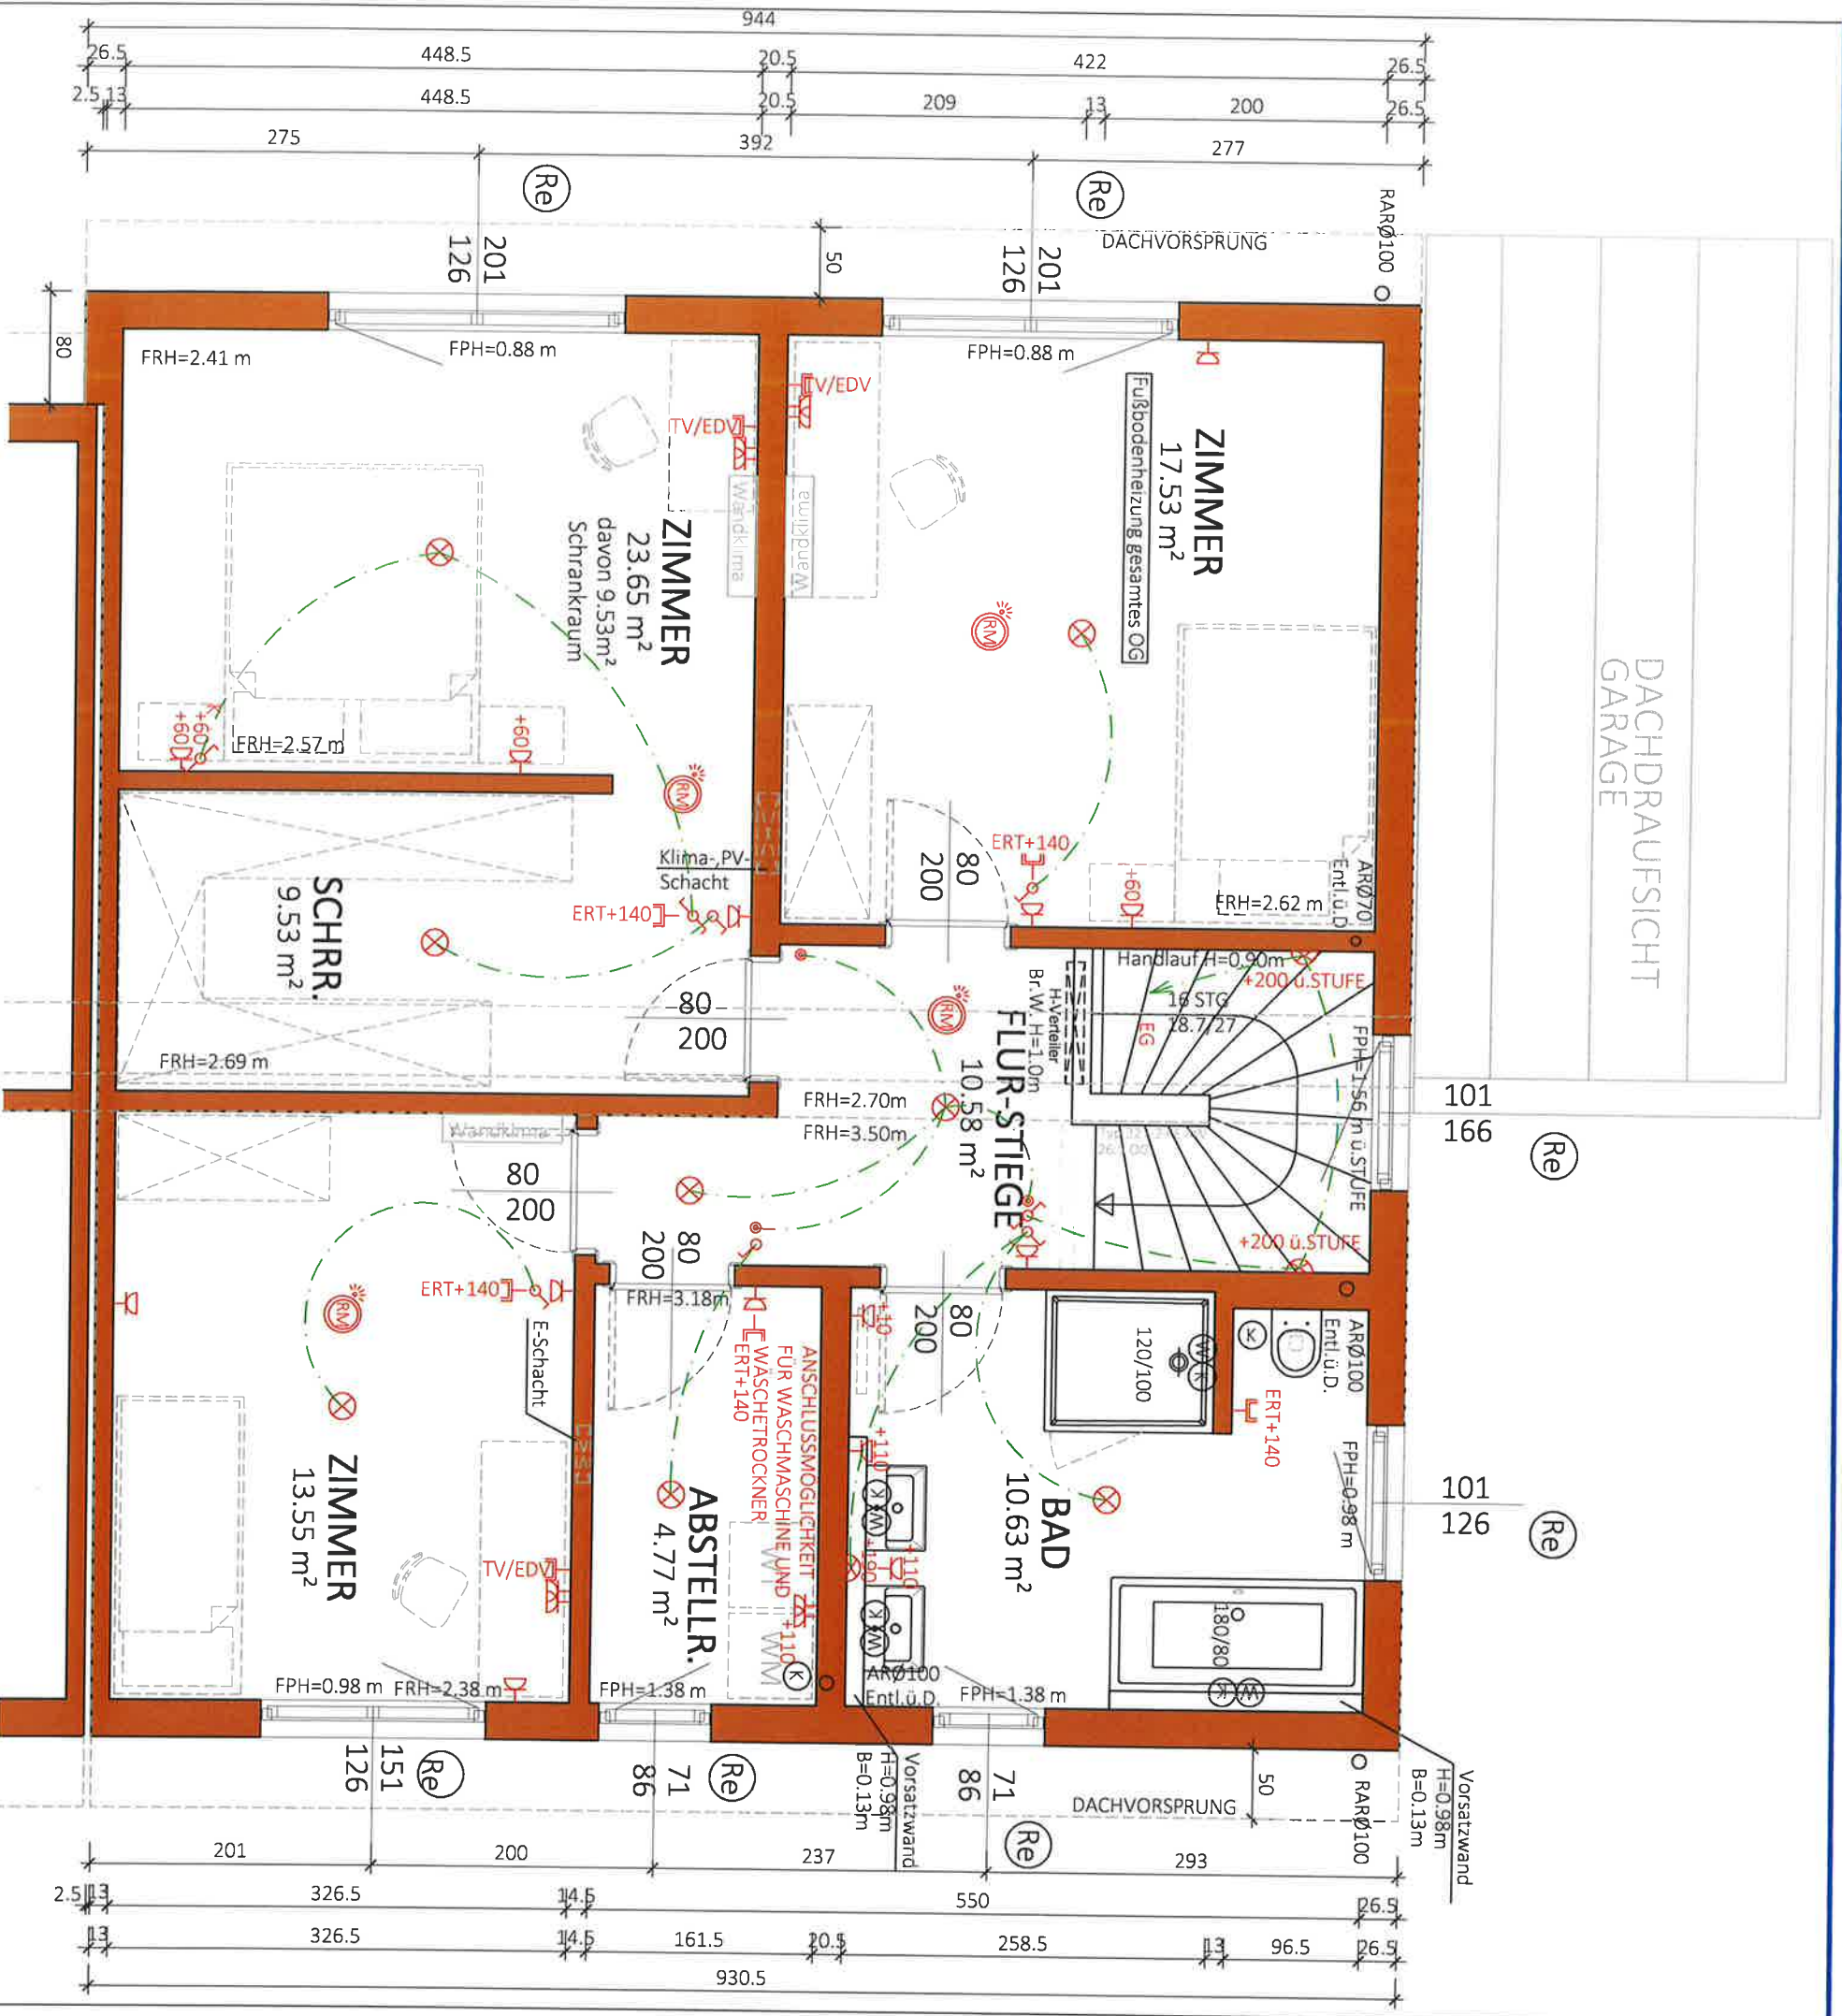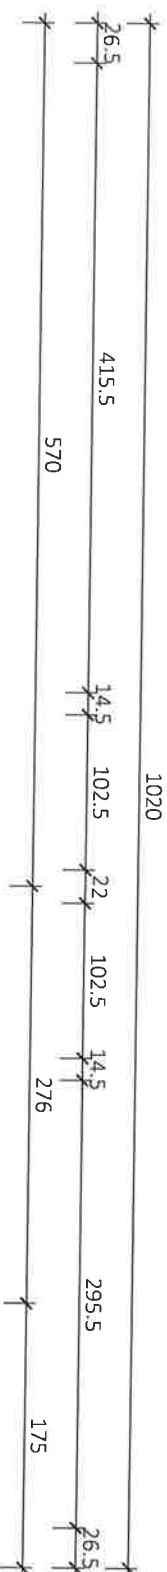

NGF:
80.72 m²
WNF:
76.41 m²

VODABZIC

VORABZUG

Technische Änderungen vorbehalten

•
•
•
•
•
•

Gez: FG

Pfad: P:\PROJEKTE - ACA\22-037 MAIGASSE 15\GEBÄUDEMODULE\SB-PLÄNE\TOP 2

Plantitel: 22-037-02-SB-OG-TOP 2 MAlGASSE 15.DWG


Freigabe: 24.02.2019

24.07.2015

GLORIT
DAS LIAUS AM PLATZ

A-2301 Gross Enzersdorf
Gloritstraße 2

T: +43 2249 / 7090
W: gloriat@tiscali.at

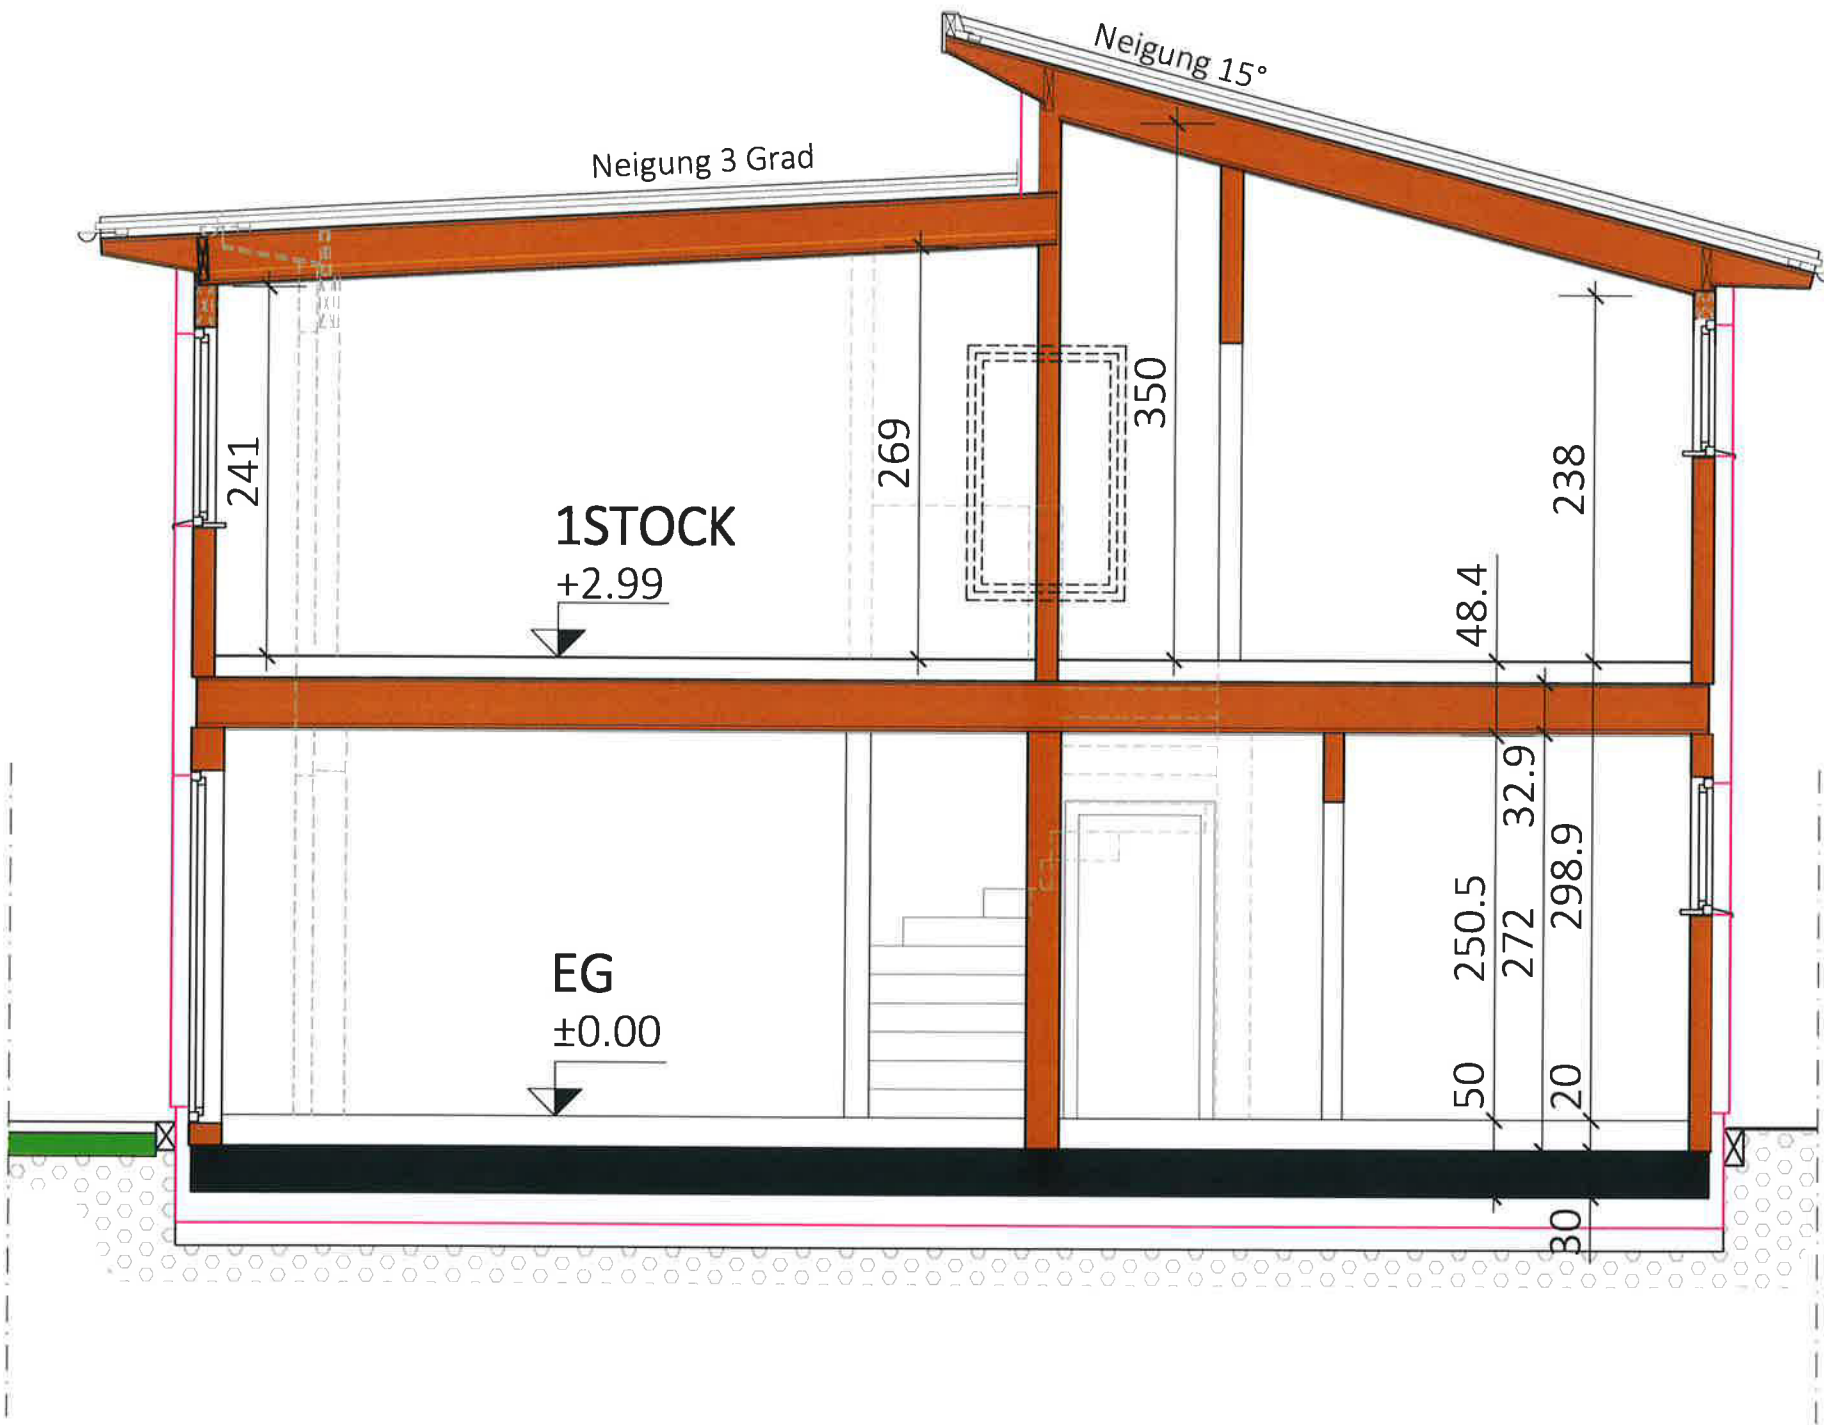


Typ: SONDER	
SCHNITT	
M = 1:50	VORABZUG
Gez: EG	Technische Änderungen vorbehalten
Pfad: P:\ PROJEKTE -ACA\22-037 MAIGASSE 15\GEBÄUDEMODULE\SB-PLÄNE\TOP 2	Datum: 24.01.2023
Plantitel: 22-037-04-SB-SCHNITT-TOP 2_MAIGASSE 15.DWG	Änderung: 25.09.2024 / 03.10.2024
	Freigabe: 03.10.2024 / J.K. 2.10.24 KKK




Glorit
Bausysteme
GmbH

A-2301 Gross Enzersdorf
Gloritstraße 2


T: +43 2249 / 7090
W: glorit.at

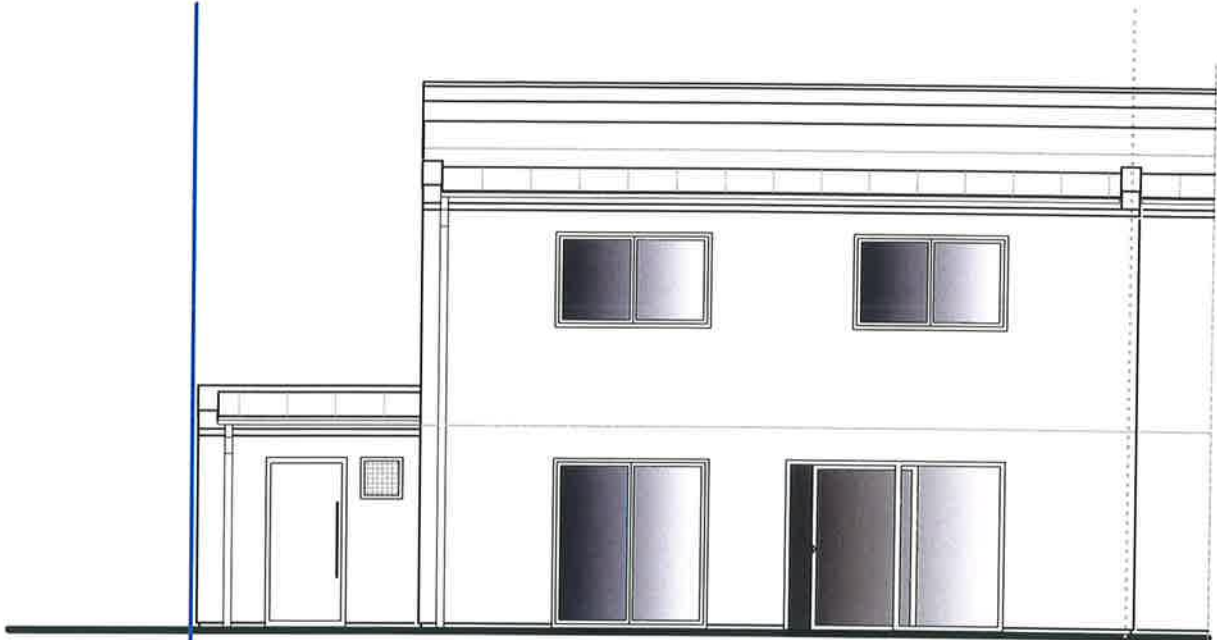


NORDWEST ANSICHT
HAUS 2

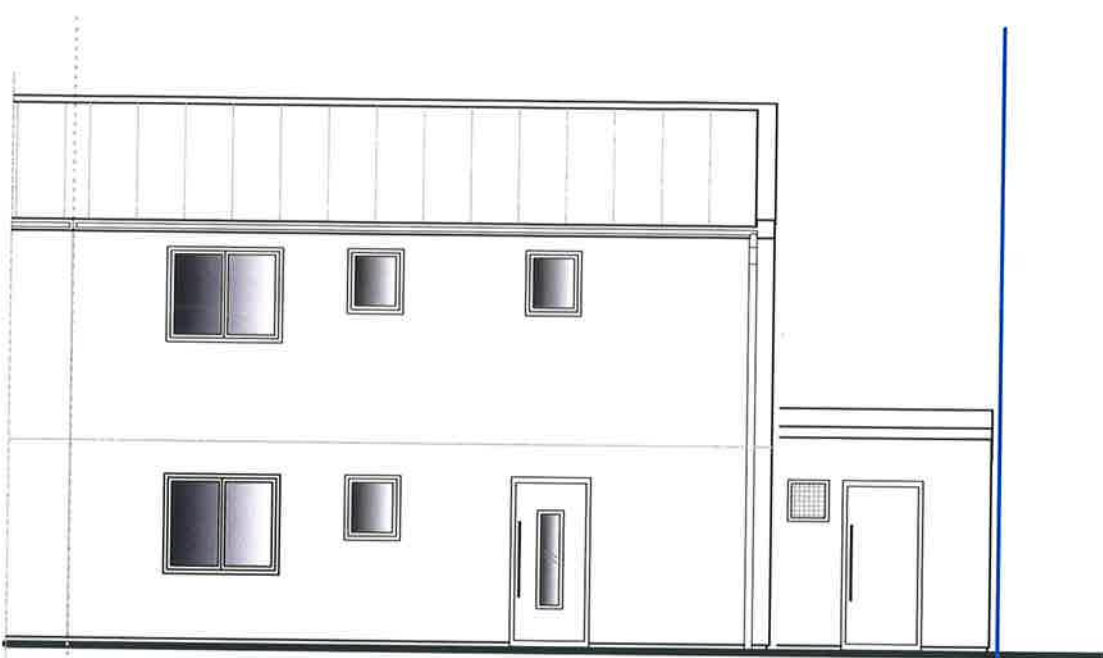

SÜDOST ANSICHT
HAUS 2

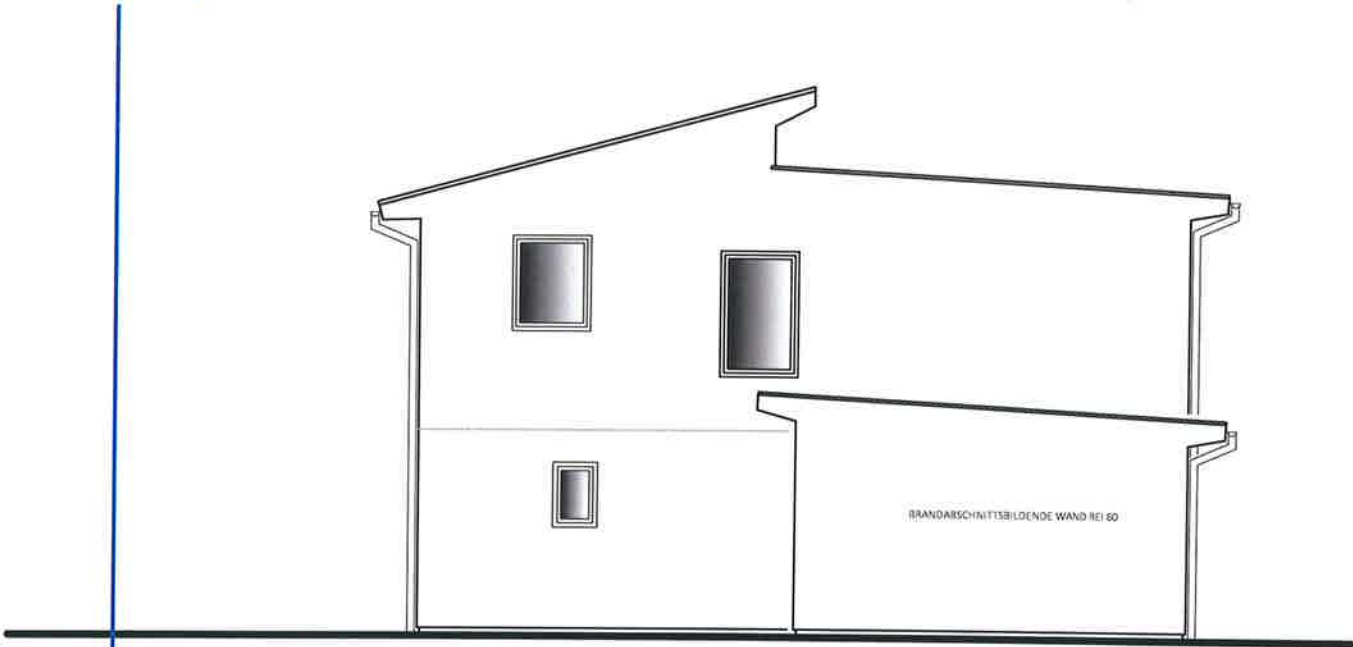

NORDOST ANSICHT
HAUS 2

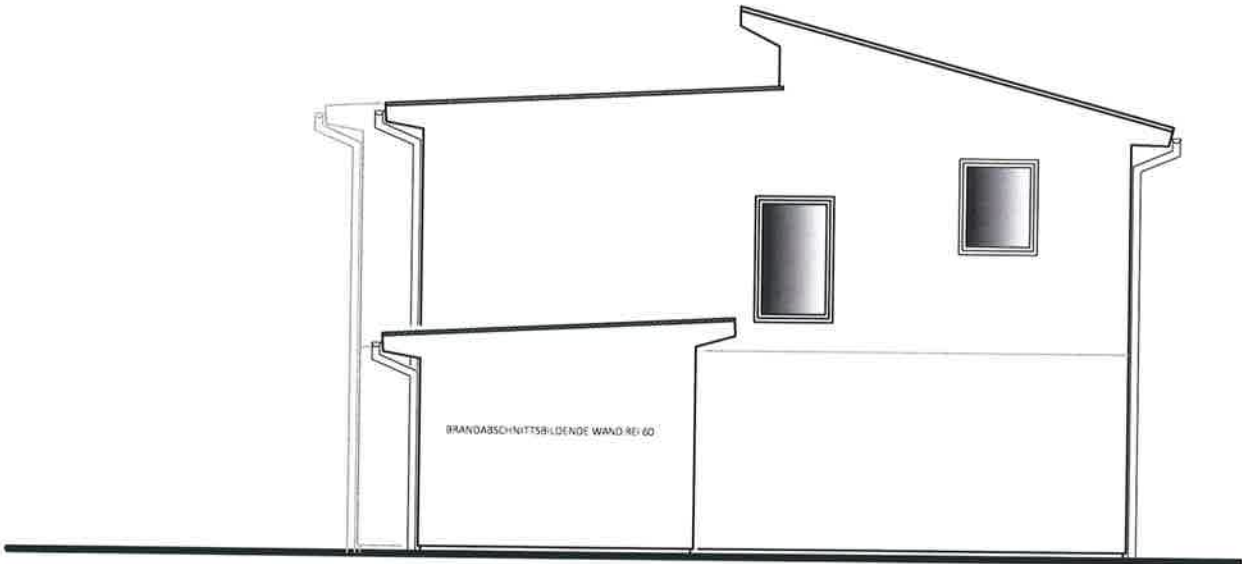

SÜDWEST ANSICHT
HAUS 1

Typ: SONDER
ANSICHTEN

M = 1:100

Gez: EG

Pfad: P:\ PROJEKTE -ACA\22-037 MAIGASSE 15\GEBÄUDEMODULE\SB-PLÄNE\TOP 2

Plantitel: 22-037-05-SB-ANSICHT-TOP 2_MAIGASSE 15.DWG

VORABZUG

Technische Änderungen vorbehalten

Datum: 13.03.2024

Änderung: 20.11.2024/HE

Freigabe:

20.11.2024 / K.

21.11.24 M.M.



Glorit
Bausysteme
GmbH

A-2301 Gross Enzersdorf
Gloritstraße 2

T: +43 2249 / 7090
W: glorit.at