


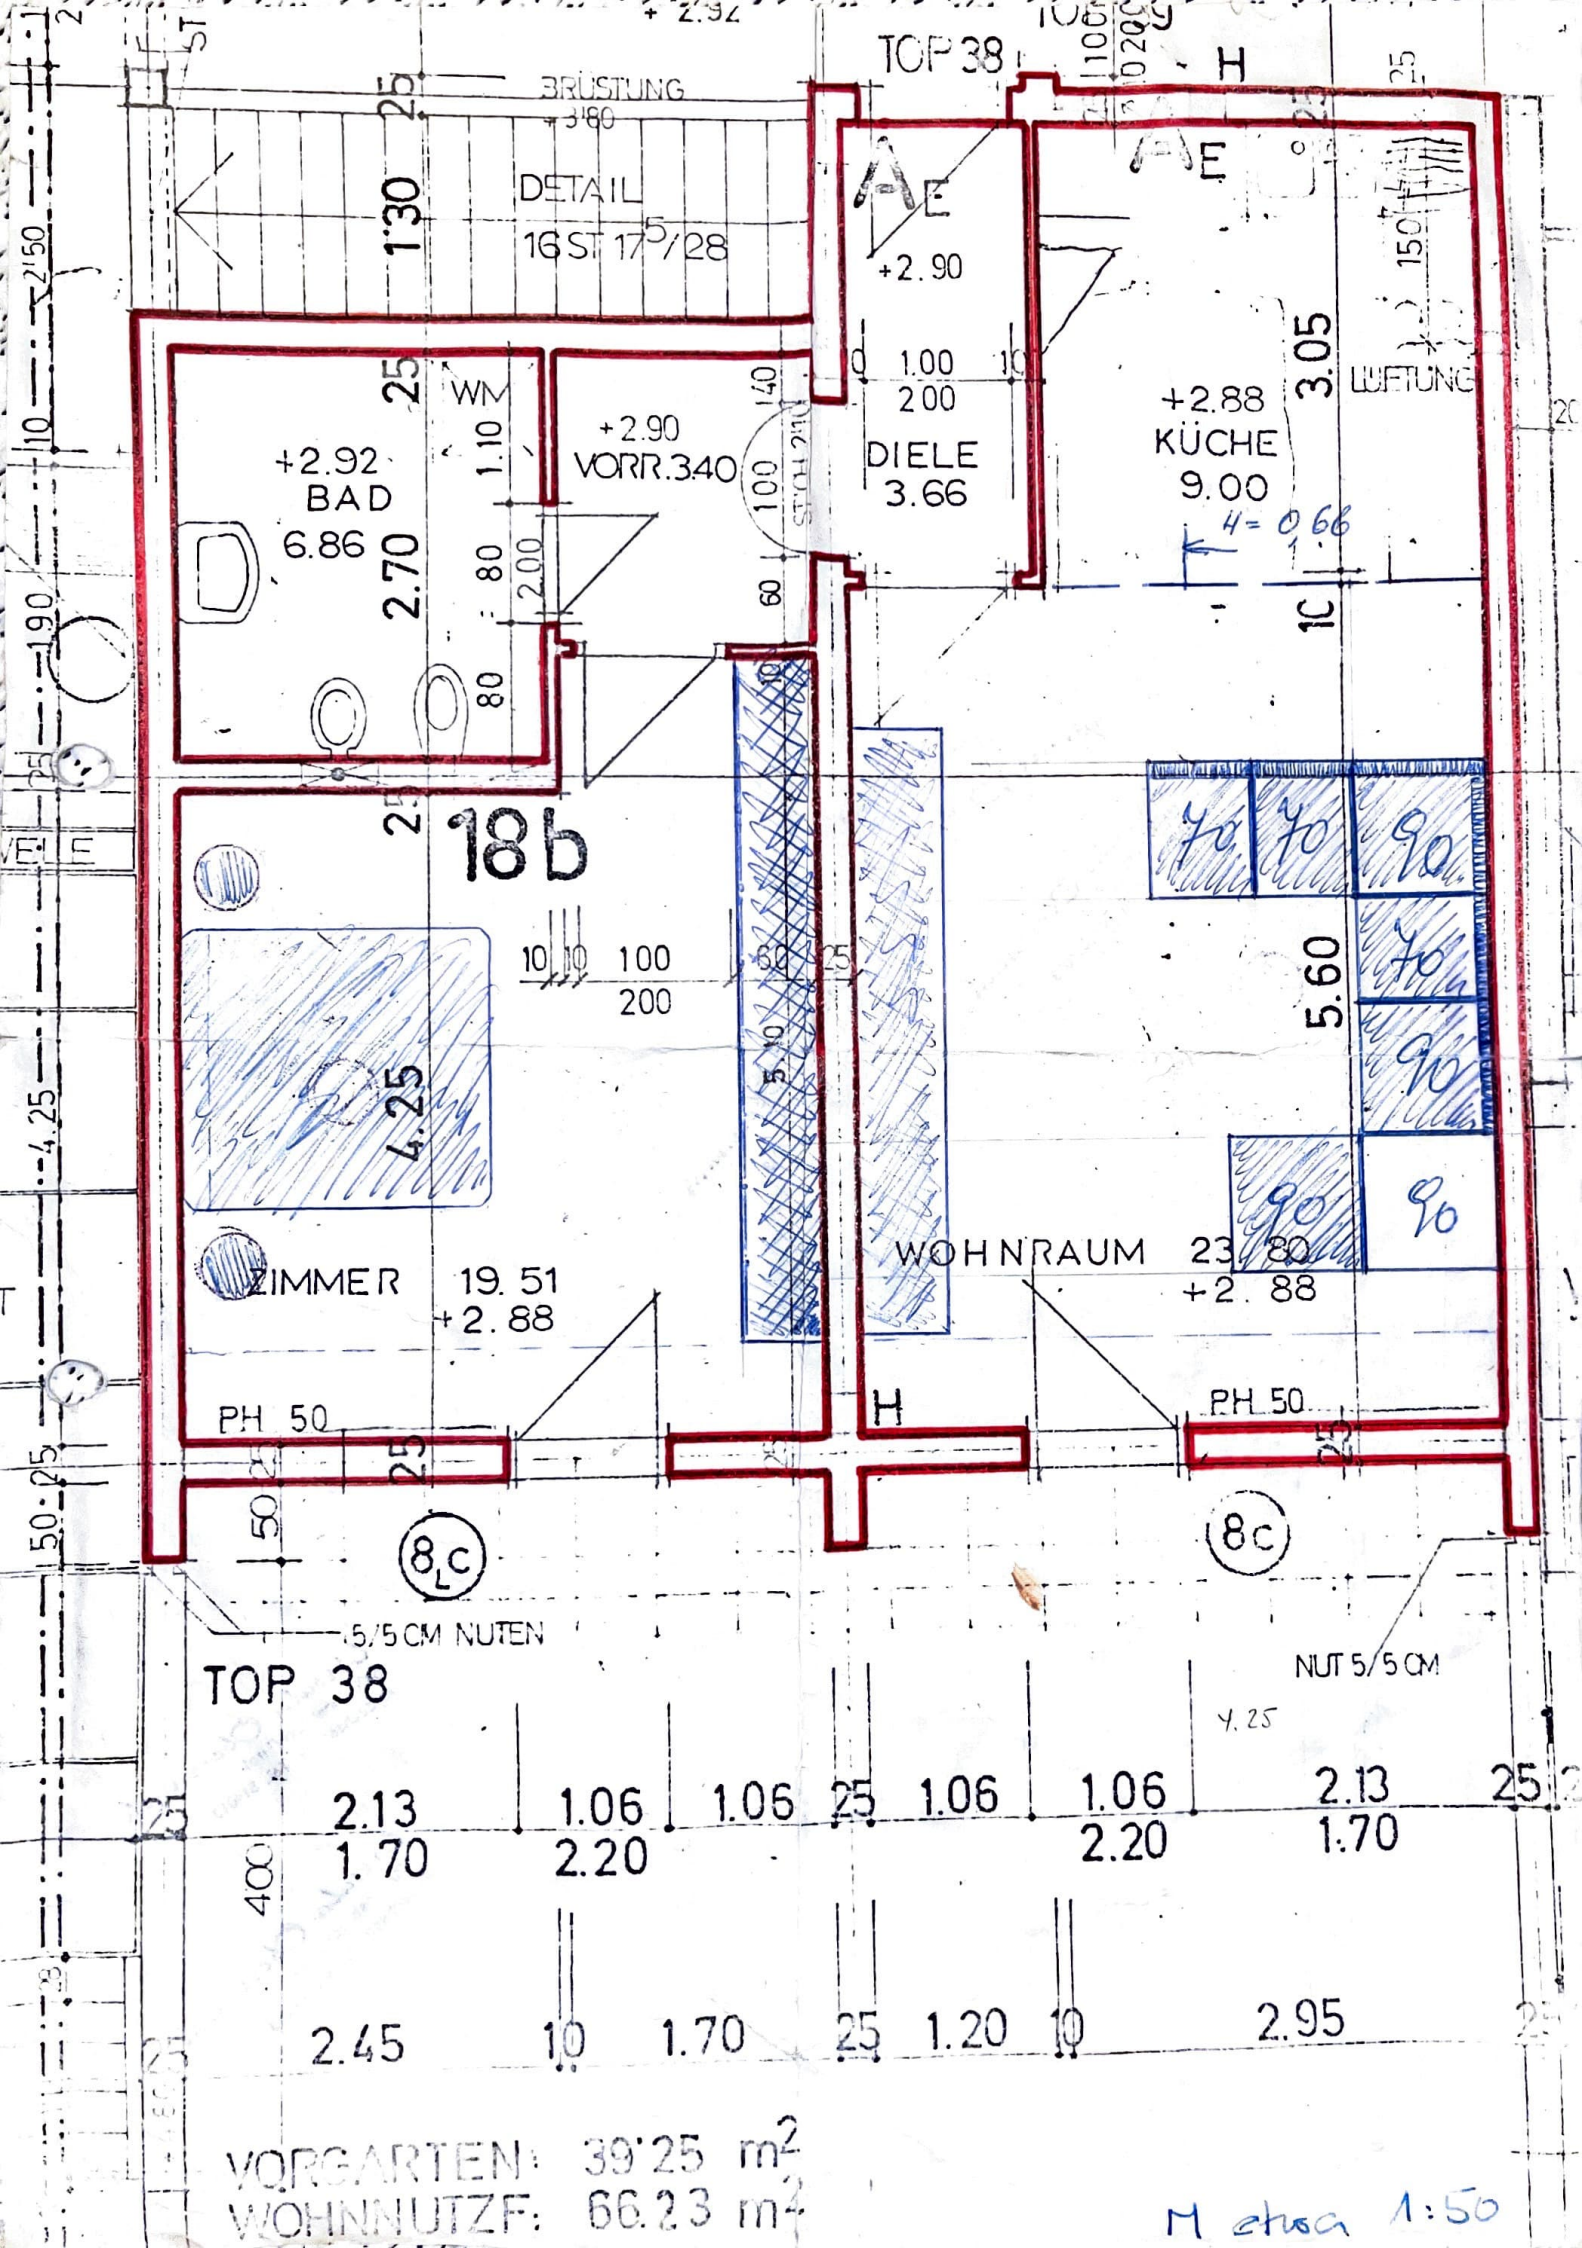

TOP 38

VORGARTEN: 39.25 m²
WOHNNUTZF: 66.23 m²

M etwa 1:50