


Rollladen elektrisch: Kästen und Führungsschienen Anthrazit, Behang Silber

Insektenschutz

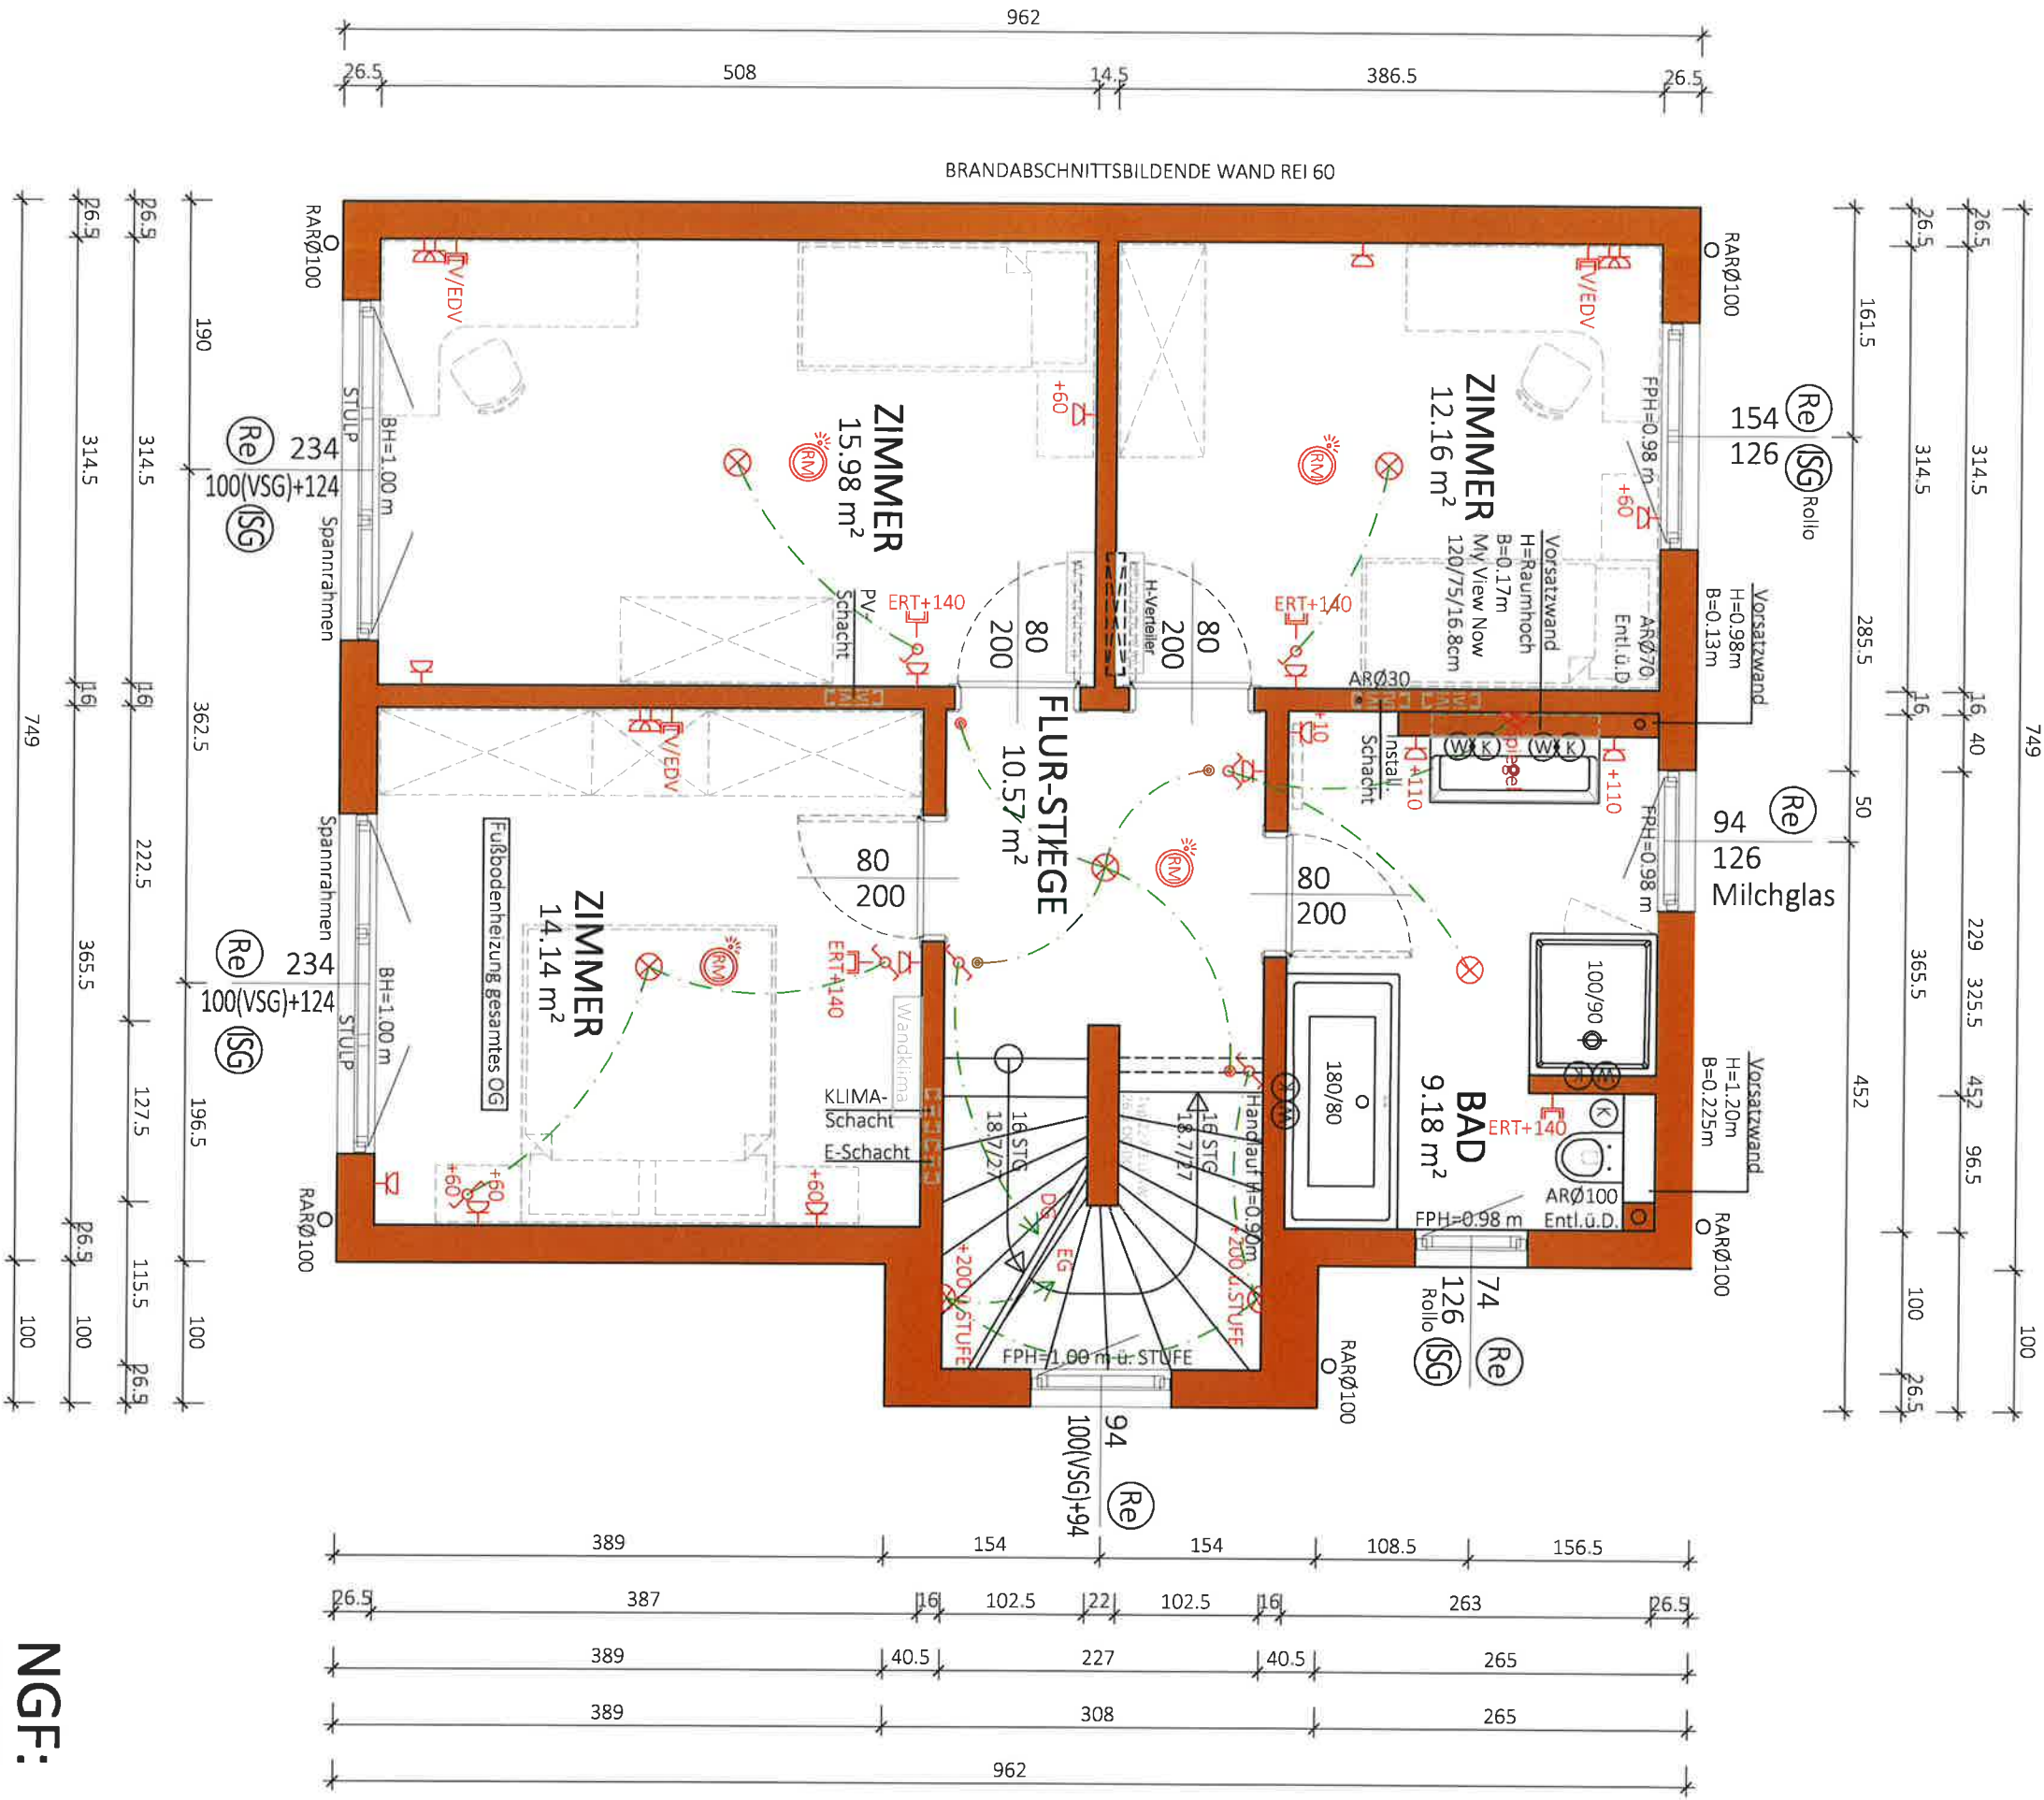

NGF: 62.02 m²
WNF: 57.24 m²

Typ: SONDER

1 STOCK

VORABZUG




M = 1:50
Gez: TW
Pfad: P:\PROJEKTE-ACAV23-007 ARMINENSTRASSE 21 - LOHENGRINSTRASSE 19\GEBAUDEMODUL\SB-PLAN\ETOP3
Plantitel: 23-007-02_SB-OG-TOPI3-ARMINENSTRASSE 21.DWG
Datum: 15.05.2023
Änderung: 26.06.2024 / 10.07.2024
Freigabe: 10.07.2024 / 10.07.2024
Vorabzug



Glorit
Bausysteme
GmbH
A-2301 Gross Enzersdorf
Gloritstraße 2
T: +43 2249 / 7090
W: glorit.at

Re Rollläden elektrisch: Kästen und Führungsschienen Anthrazit, Behang Silber

ISG Insektenschutz

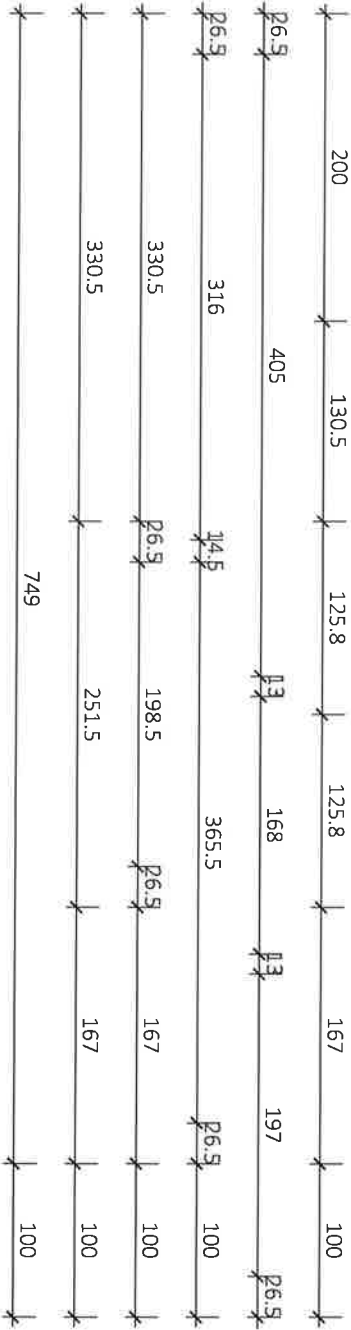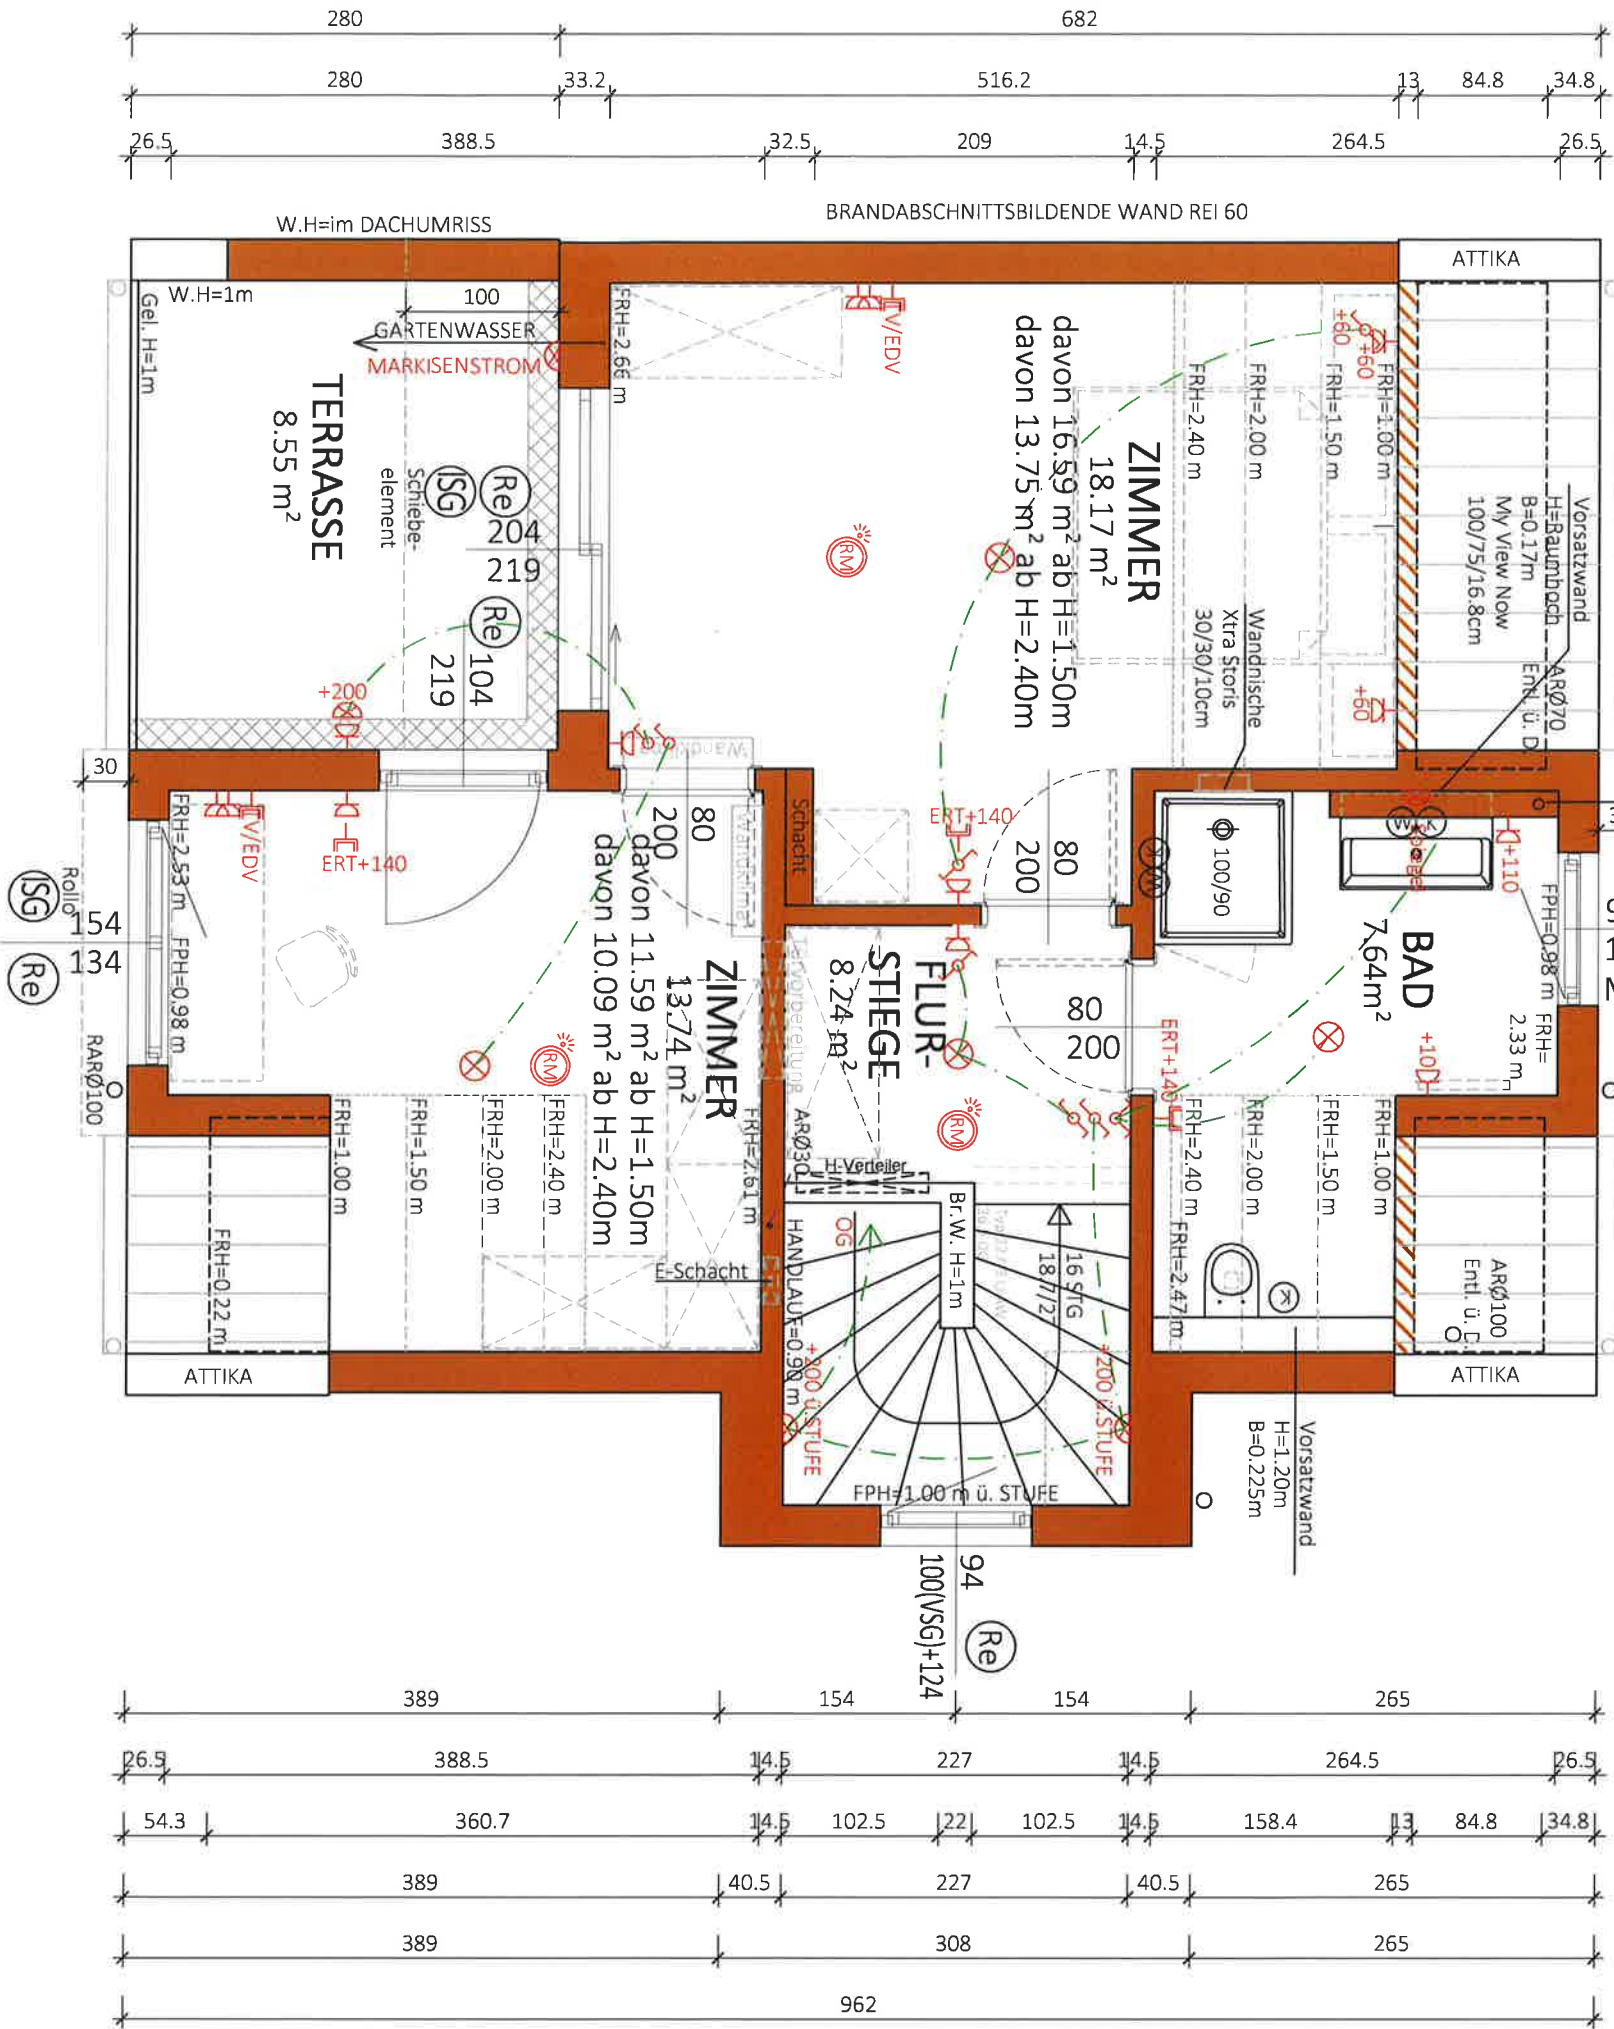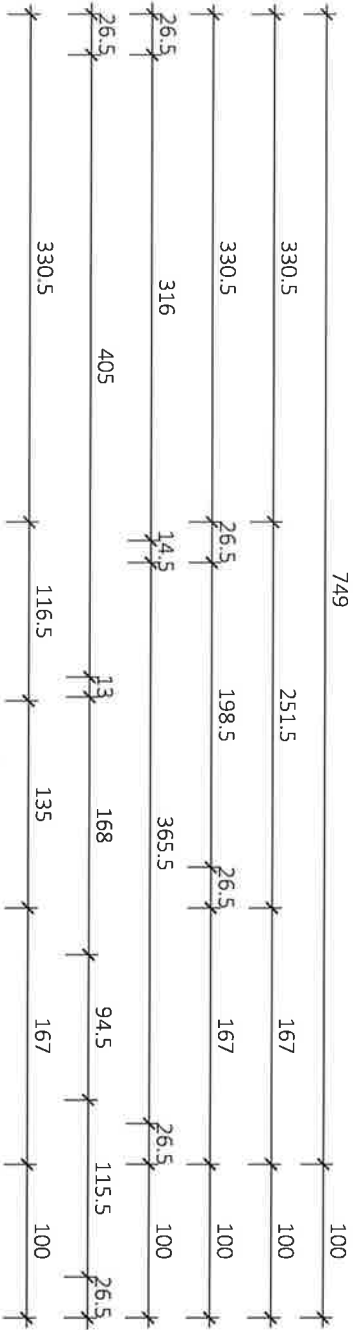

NGF: 47.79 m²
WNF: 43.50 m²
davon 39.78 m² ab H=1.50m

Typ: SONDER


DACHGESCHOSS

VORABZUG

M = 1:50
Gez: TW
Pfad: P:\PROJEKTE-ACA\23-007 ARMINENSTRASSE 21 - LOHENGGRINSTRASSE 19\GEBÄUDEMODULSPLAN\TOP3
Plantitel: 23-007-03 SG-DG-TOP3-ARMINENSTRASSE 21.DWG
Datum: 15.05.2023 / 08.02.2024 / 02.07.2024
Änderung: 08.02.24 / 10.07.2024 / 05.08.2024
Freigabe: 05.08.2024 / 10.07.2024 / 05.08.2024
Werbung



Glorit
Bausysteme
GmbH
A-2301 Gross Enzersdorf
Gloritstraße 2
T: +43 2249 / 7090
W: glorit.at

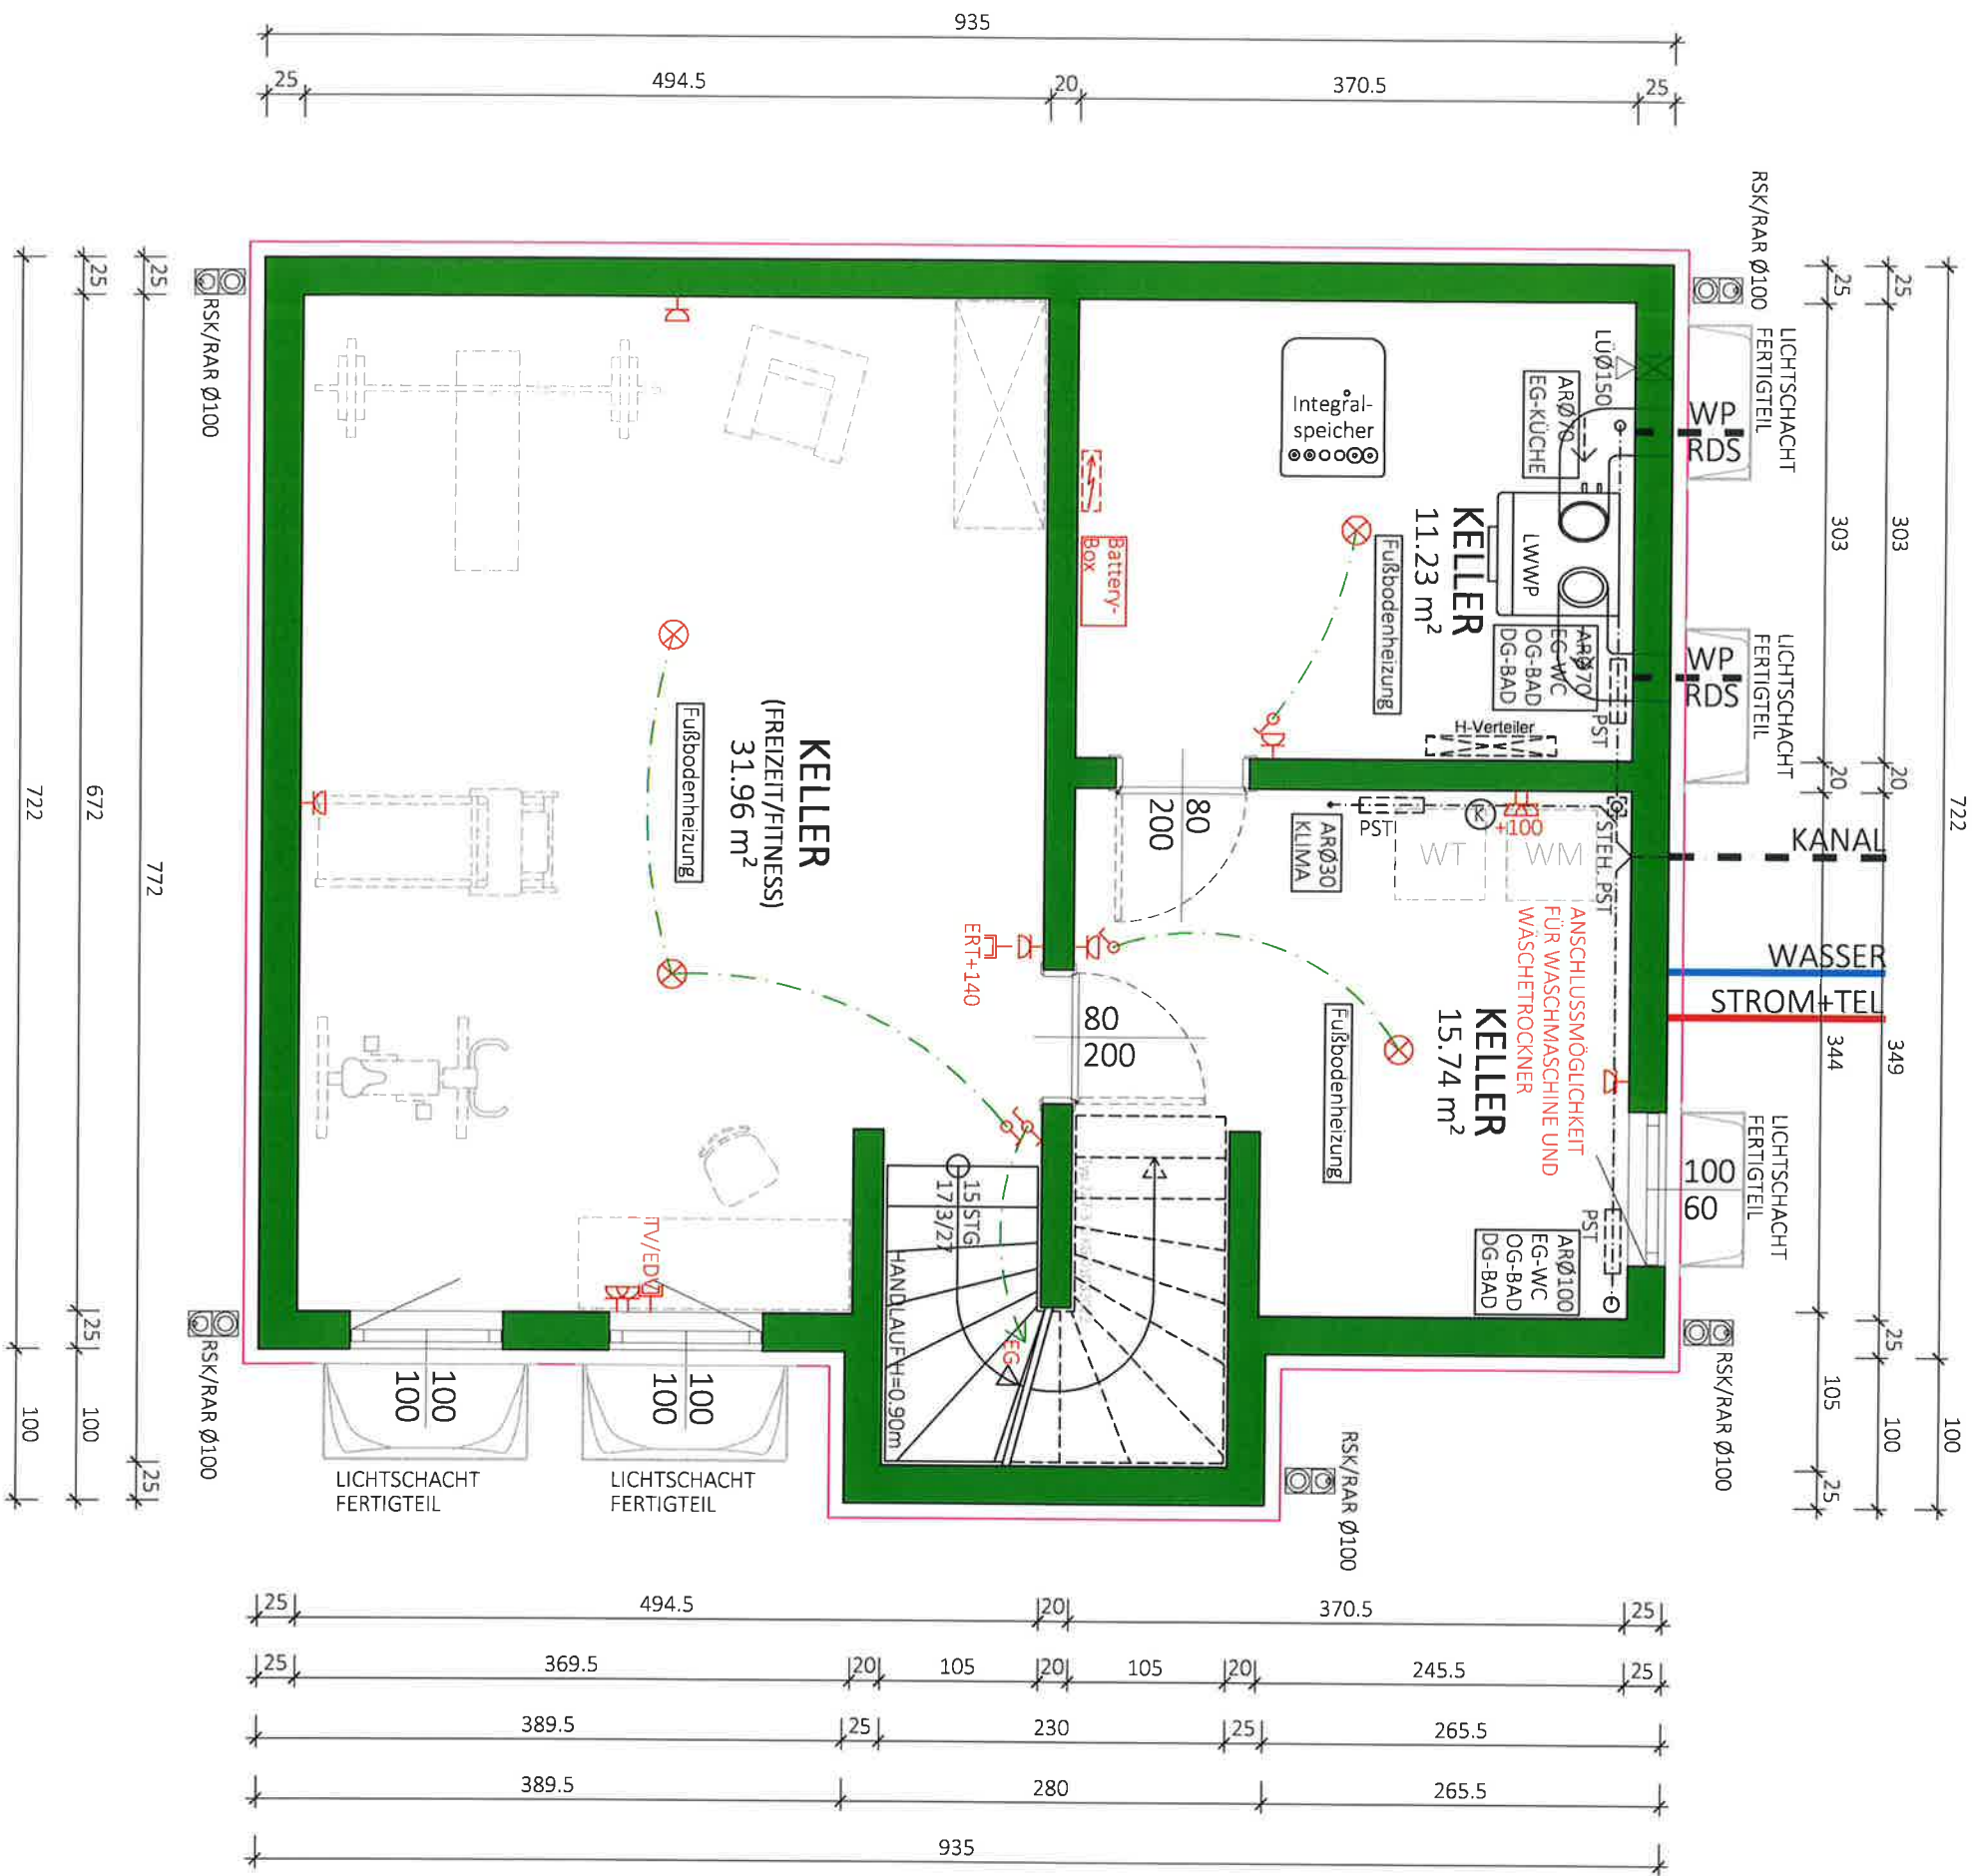

NF: 58.93 m²
BGF: 70.31 m²

Typ: SONDER

KELLER		VORABZUG	
M = 1:50		Technische Änderungen vorbehalten	
Gez: TW		Datum: 15.05.2023	
Pfäd: P:\ PROJEKTE -ACA\23-007 ARMINENSTRASSE 21 - LOHENGRINSTRASSE 19\GEBÄUDEMODULE\SB-PLAN\TOP 3		Änderung: 06.02.2024/ 10.07.2024	
Plantitel: 23-007-00_SB-KG-TOP3-ARMINENSTRASSE 21.DWG		Freigabe: 10.02.2024 / 12.2.23 MHL	
		Vorabzug	



Glorit
Bausysteme
GmbH
A-2301 Gross Enzersdorf
Gloritstraße 2
T: +43 2249 / 7090
W: glorit.at



Typ: SONDER

SCHNITT A-A

VORABZUG

M = 1:50

Technische Änderungen vorbehalten

Datum: 16.05.2023

Gez: TW

Änderung: 00.00.0000

Pfad: P:\ PROJEKTE -ACA\23-007 ARMINENSTRASSE 21 - LOHENGRINSTRASSE 19\GEBÄUDEMODULE\SB-PLÄNE\TOP 3

Plantitel: 23-007-04_SB-SCHNITT-TOP3-ARMINENSTRASSE 21.DWG

Freigabe: M.01.2025 / FK

12.2.2024 M. H.


Vorabzug




Glorit
Baustysteme
GmbH

A-2301 Gross Enzersdorf
Gloritstraße 2


T: +43 2249 / 7090
W: glorit.at

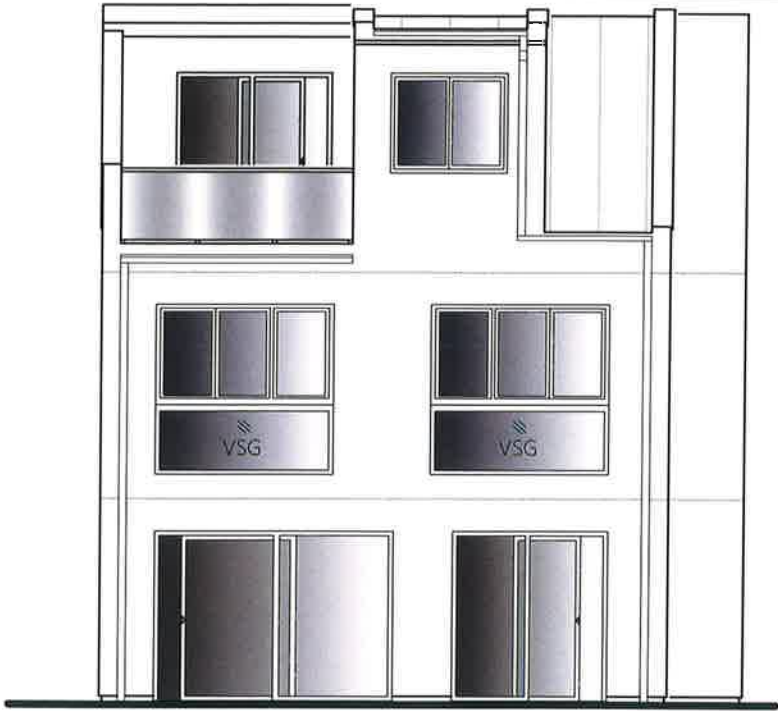


SÜD ANSICHT
TOP 3

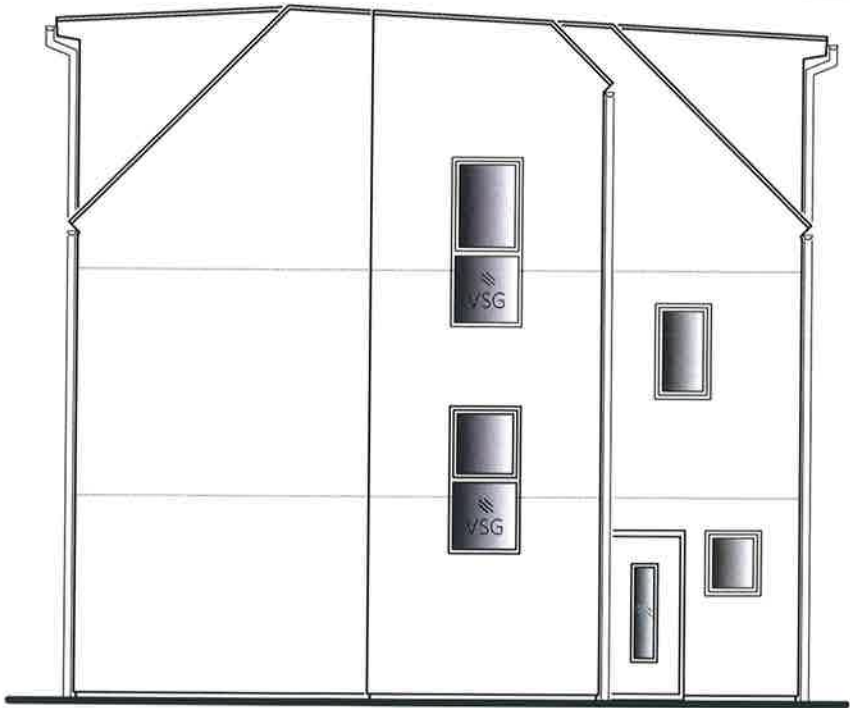

OST ANSICHT
TOP 3

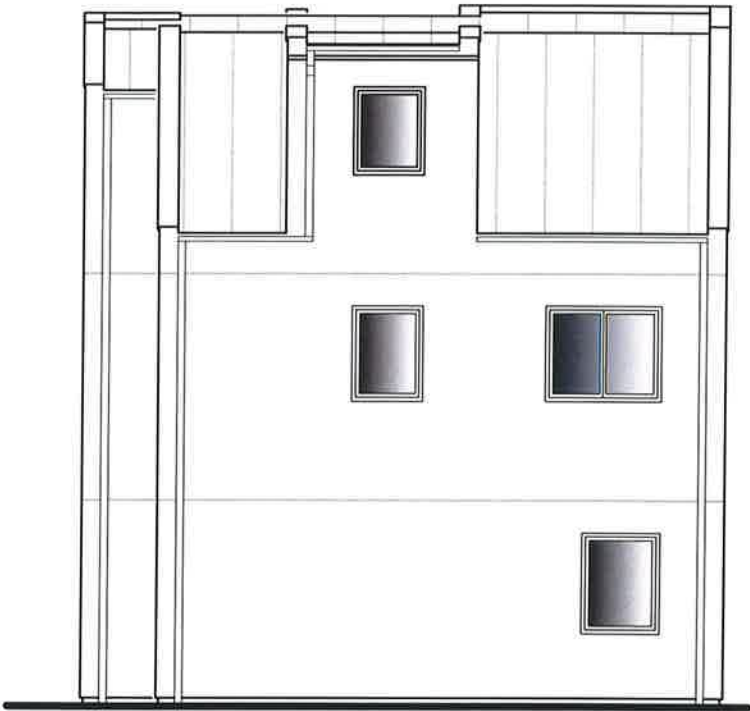

NORD ANSICHT
TOP 3

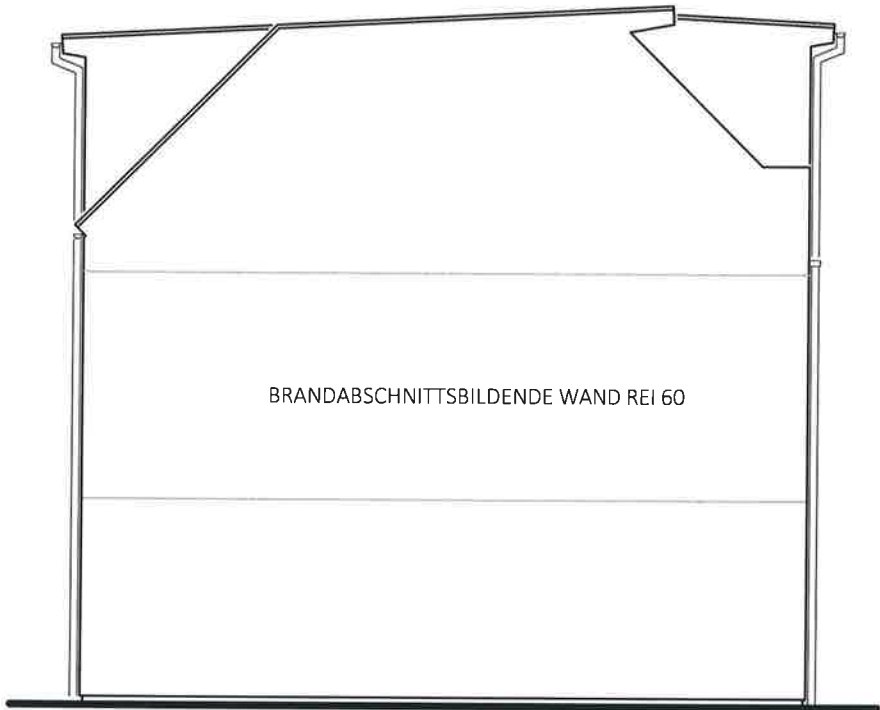

WEST ANSICHT
TOP 3

Typ: SONDER		G GLORIT DAS 1. HAUS AM PLATZ Glorit Bausysteme GmbH A-2301 Gross Enzersdorf Gloritstraße 2 T: +43 2249 / 7090 W: glorit.at	
ANSICHTEN			
M = 1:100	VORABZUG		
Gez: TW	Technische Änderungen vorbehalten		
Pfad: P:\ PROJEKTE -ACA\23-007 ARMINENSTRASSE 21 - LOHENGRINSTRASSE 19\GEBÄUDEMODULE\SB-PLÄNE\TOP 3	Datum: 17.05.2023		
Plantitel: 23-007-05_SB-ANSICHTEN-TOP3-ARMINENSTRASSE 21.DWG	Änderung: 24.07.2024 / 05.08.2024		
	Freigabe: 05.08.2024 / 12.12	6.8.24 / 12.12	