

Legende für den Plansatz

PLAN



BETON BEWEHRT



BETON UNBEWEHRT



ZIEGEL




HOLZ



ABBRUCH

LAGEPLAN

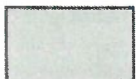


BESTAND



ÖFFENTLICHES GUT




GEPLANTES OBJEKT

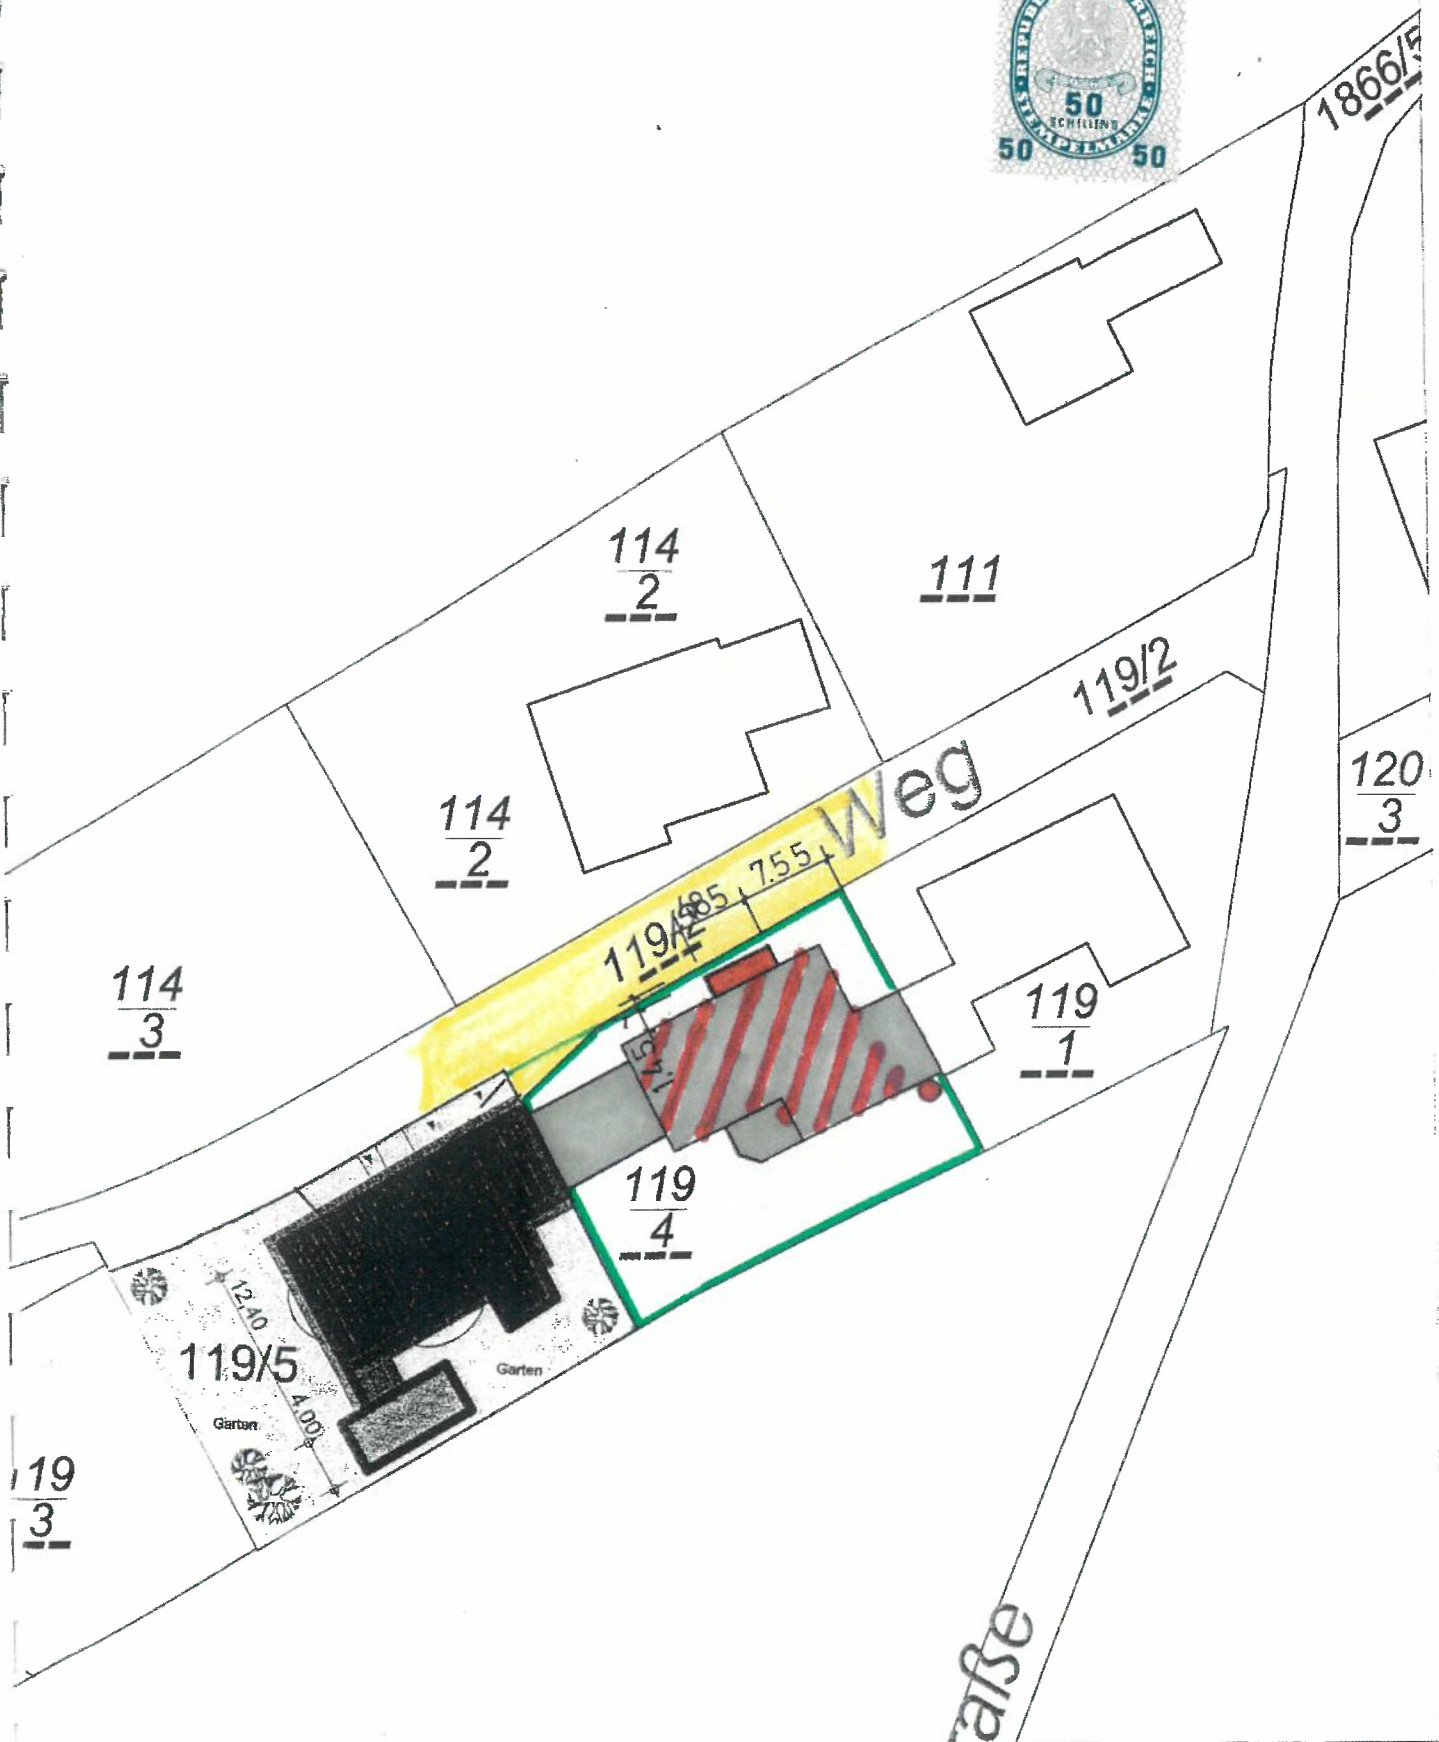

Lageplan

M 1:500




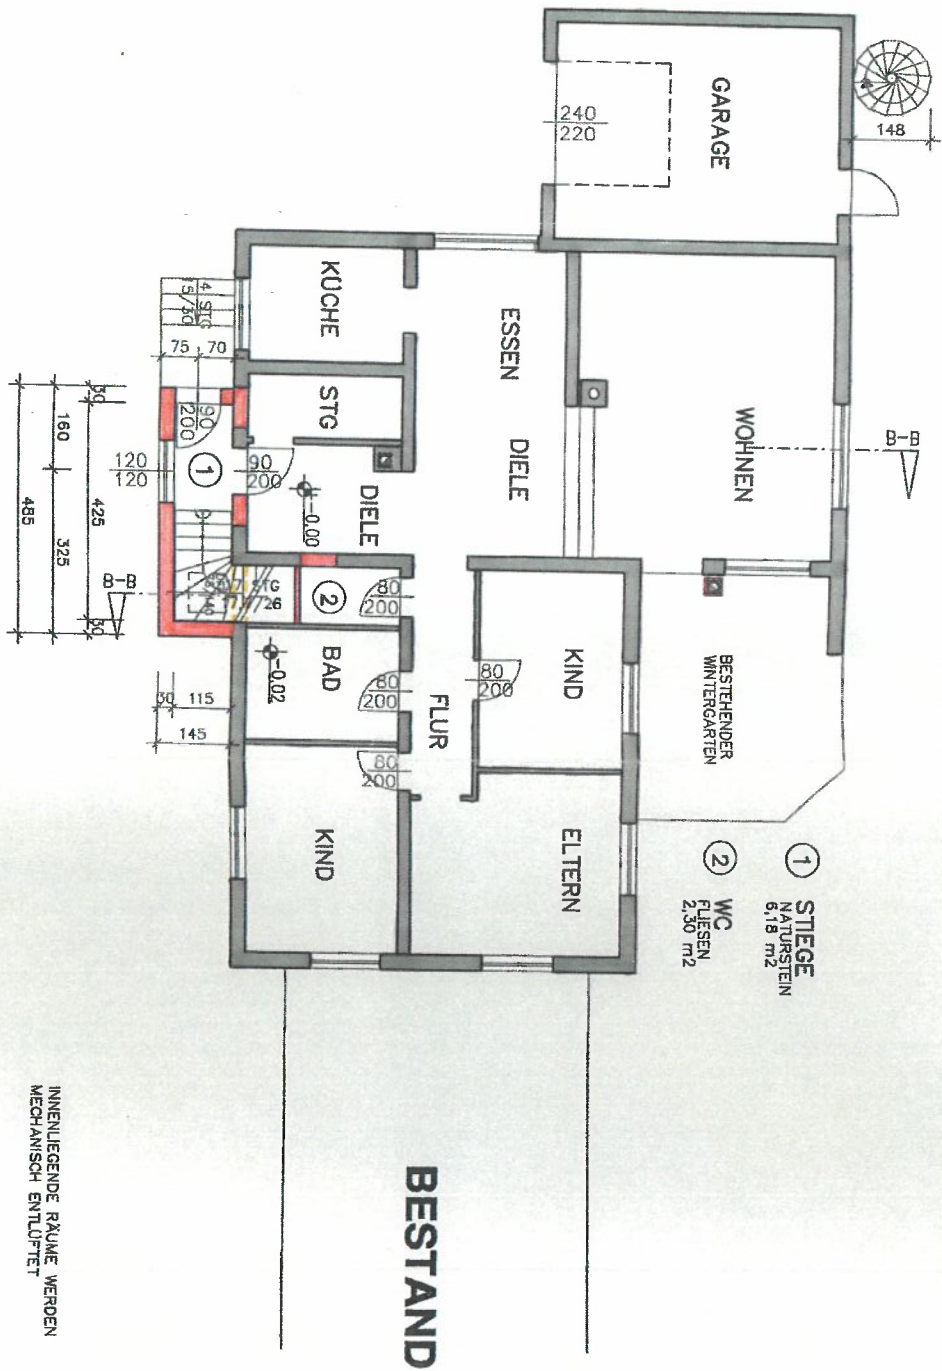

- ① **STIEGE**
NATURSTEIN
6,18 m²
- ② **WC**
FLIESEN
2,30 m²

BESTAND


INNENLIEGENDE RÄUME WERDEN
MECHANISCH ENTLÜFTET

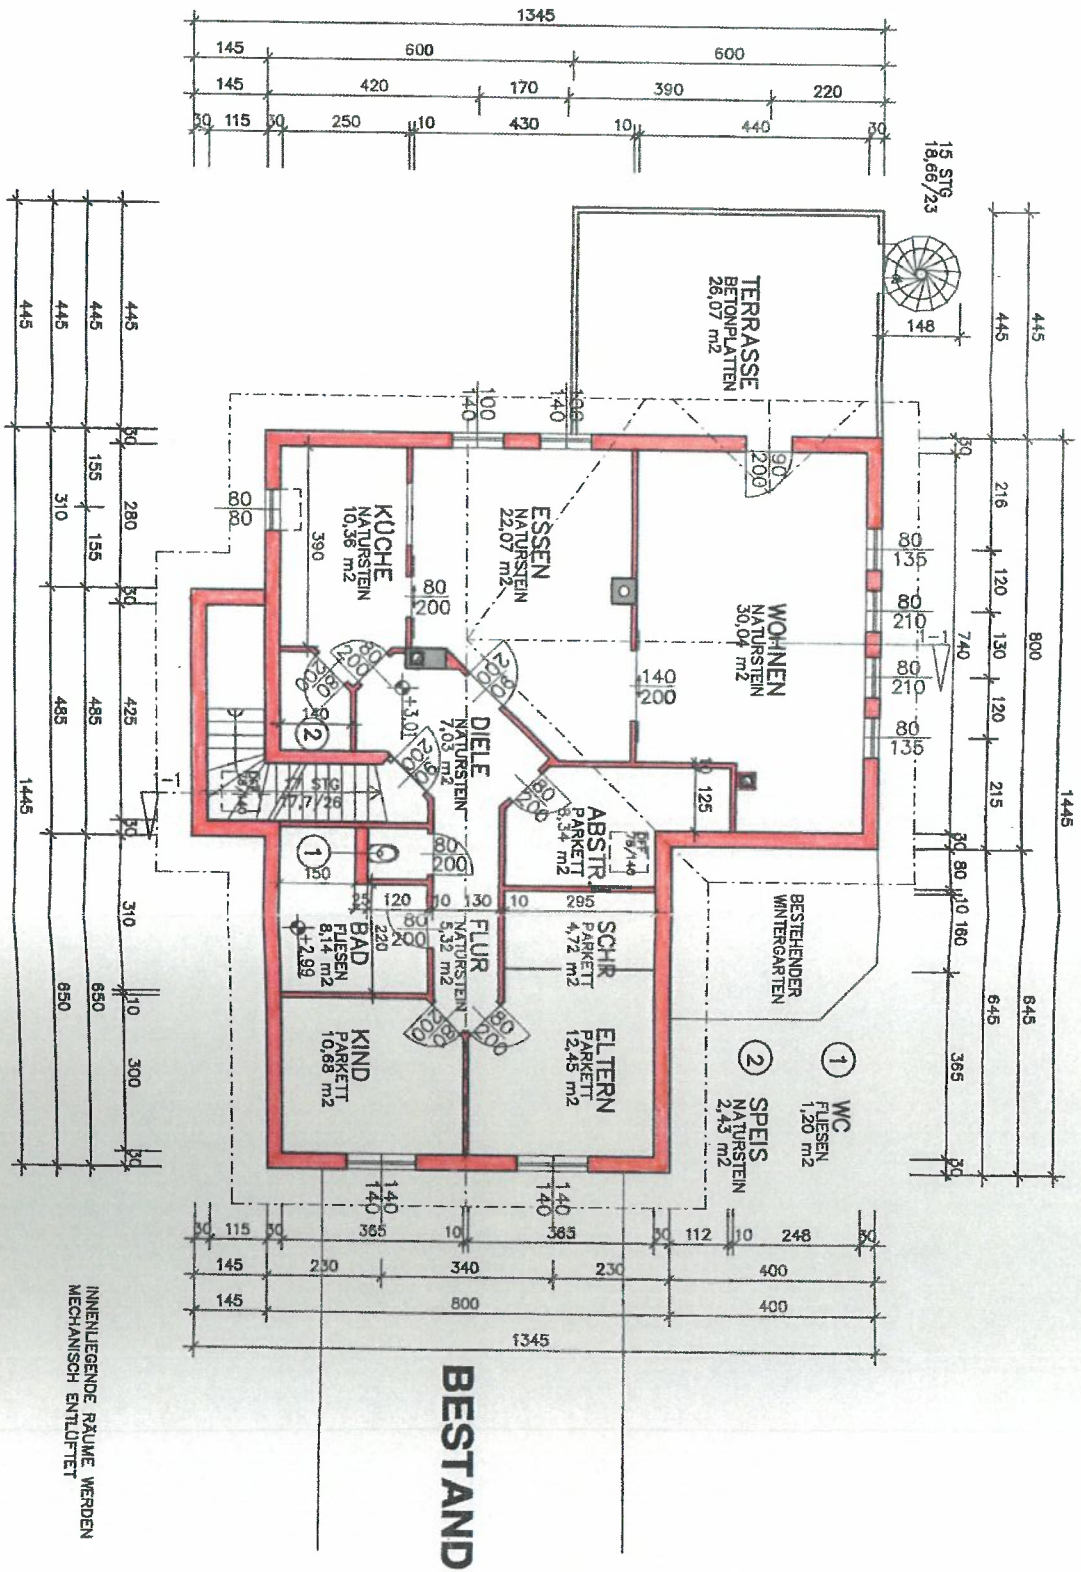

DACHGESCHOSS

1:100

MATERIALÜBERBLICK

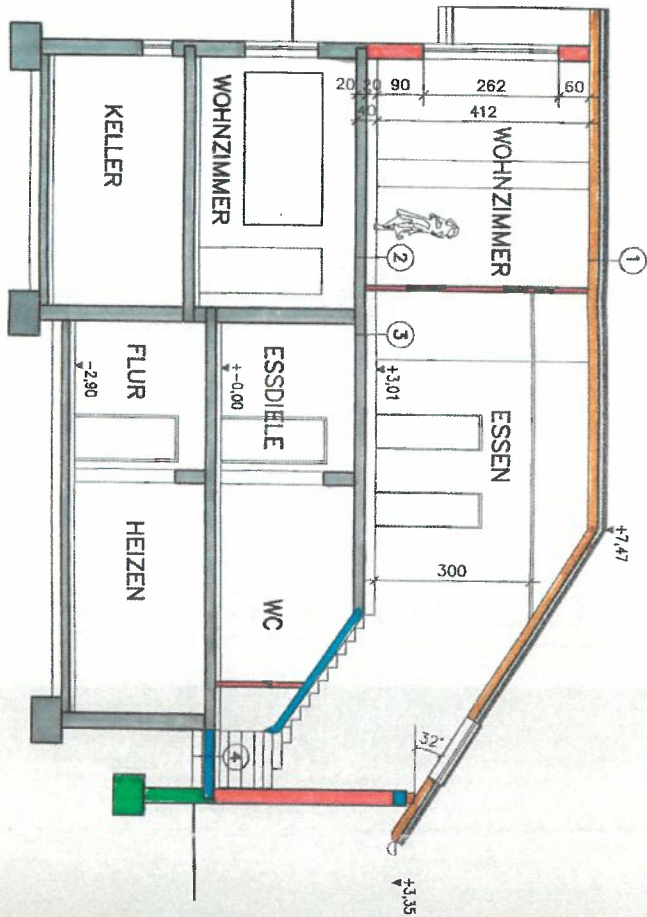

DACHFLÄCHENWÄSSER
DACHFLÄCHENWÄSSER WERDEN ÜBER SICKERSCHICHTEN
ZUR VERSICKERUNG GEBRACHT


- AUFBAU 1**
- ZIEGELDACH DN 32°
 - KONTROLRLÄTTUNG 5 cm
 - LÄTTUNG 3 cm
 - PAPPE
 - SCHÄLUNG 4 cm
 - SPARREN/ND 18 cm
 - SPARREN/ND 16 cm
 - DAUPFERSPERRE
 - LÄTTUNG 3 cm
 - OKF F30 1,5 cm

- AUFBAU 2**
- PARKETT 2 cm
 - ESTRICH 7 cm
 - PE-FOLIE
 - TSD 50/55 5 cm
 - BESCHÜTTUNG 6 cm
 - STAHLBETONDECKE 20 cm
 - DECKENPUTZ 1,5 cm


- AUFBAU 3**
- NATURSTEIN 4 cm
 - ESTRICH 6 cm
 - PE-FOLIE
 - TSD 50/55 5 cm
 - BESCHÜTTUNG 5 cm
 - STAHLBETONDECKE 20 cm
 - DECKENPUTZ 1,5 cm

- AUFBAU 4**
- FLIESEN 1 cm
 - ESTRICH 6 cm
 - DAUPFERSPERRE
 - WÄRMEDÄMMUNG 8 cm
 - BESCHÜTTUNG 3 cm
 - SCHUTZBETON 4 cm
 - FEUCHTIGKEITSABDICHTUNG
 - U-BETON 12 cm
 - ROLLERUNG 20 cm

SÜDANSICHT

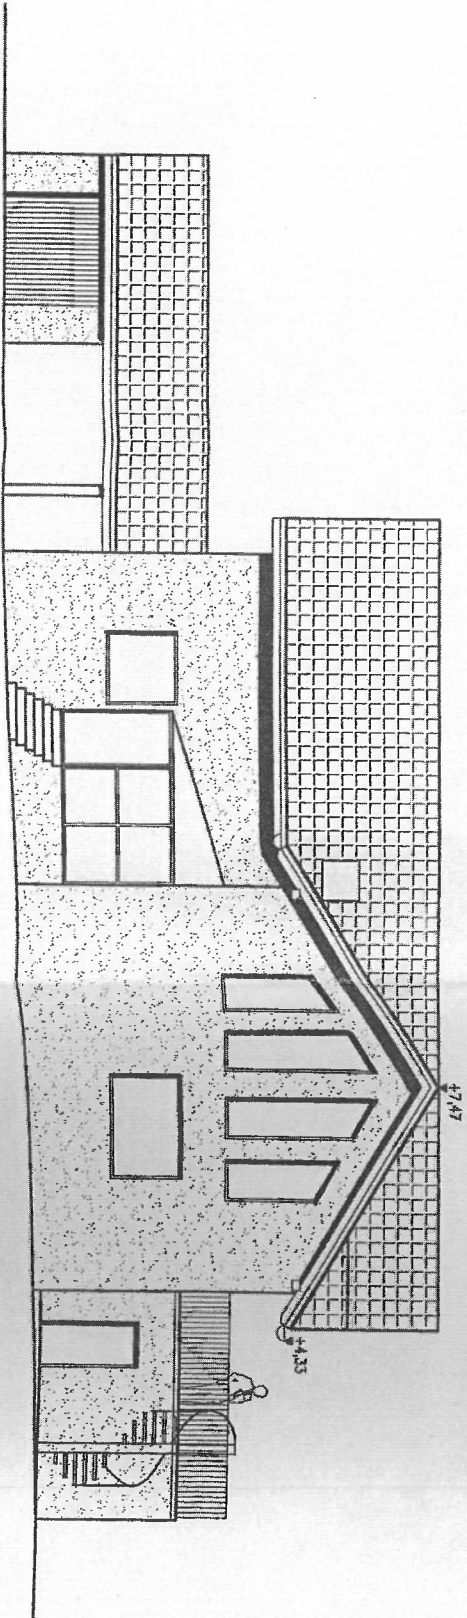


NORDANSICHT

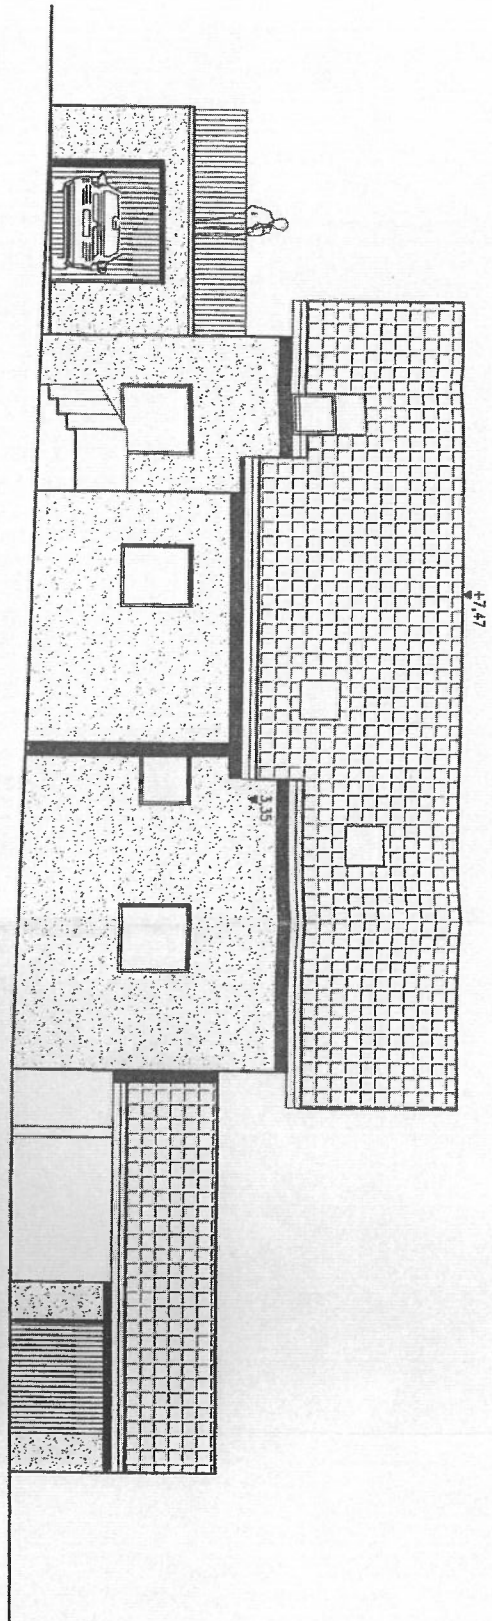

SÜDANSICHT-NORDANSICHT

1:100

WESTANSICHT

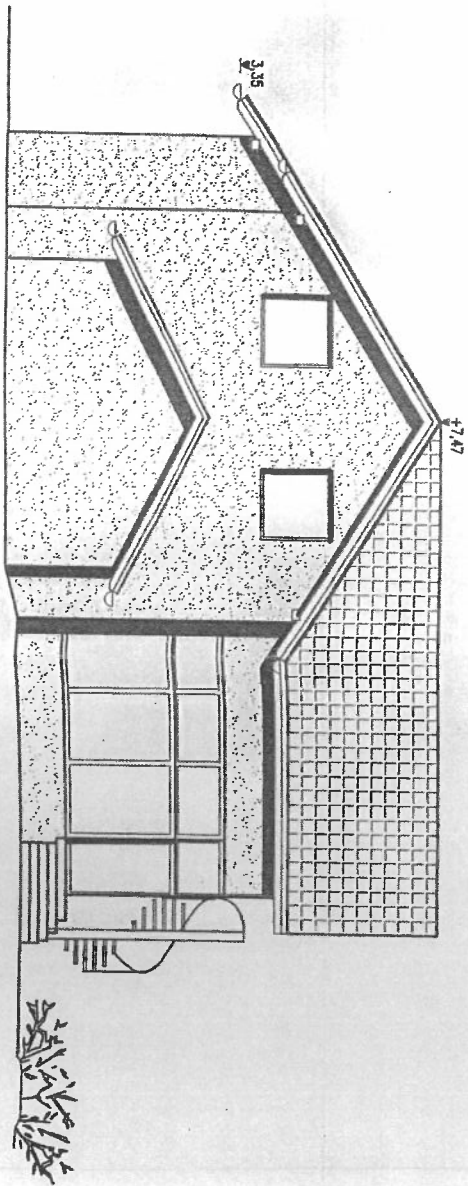

OSTANSICHT

