


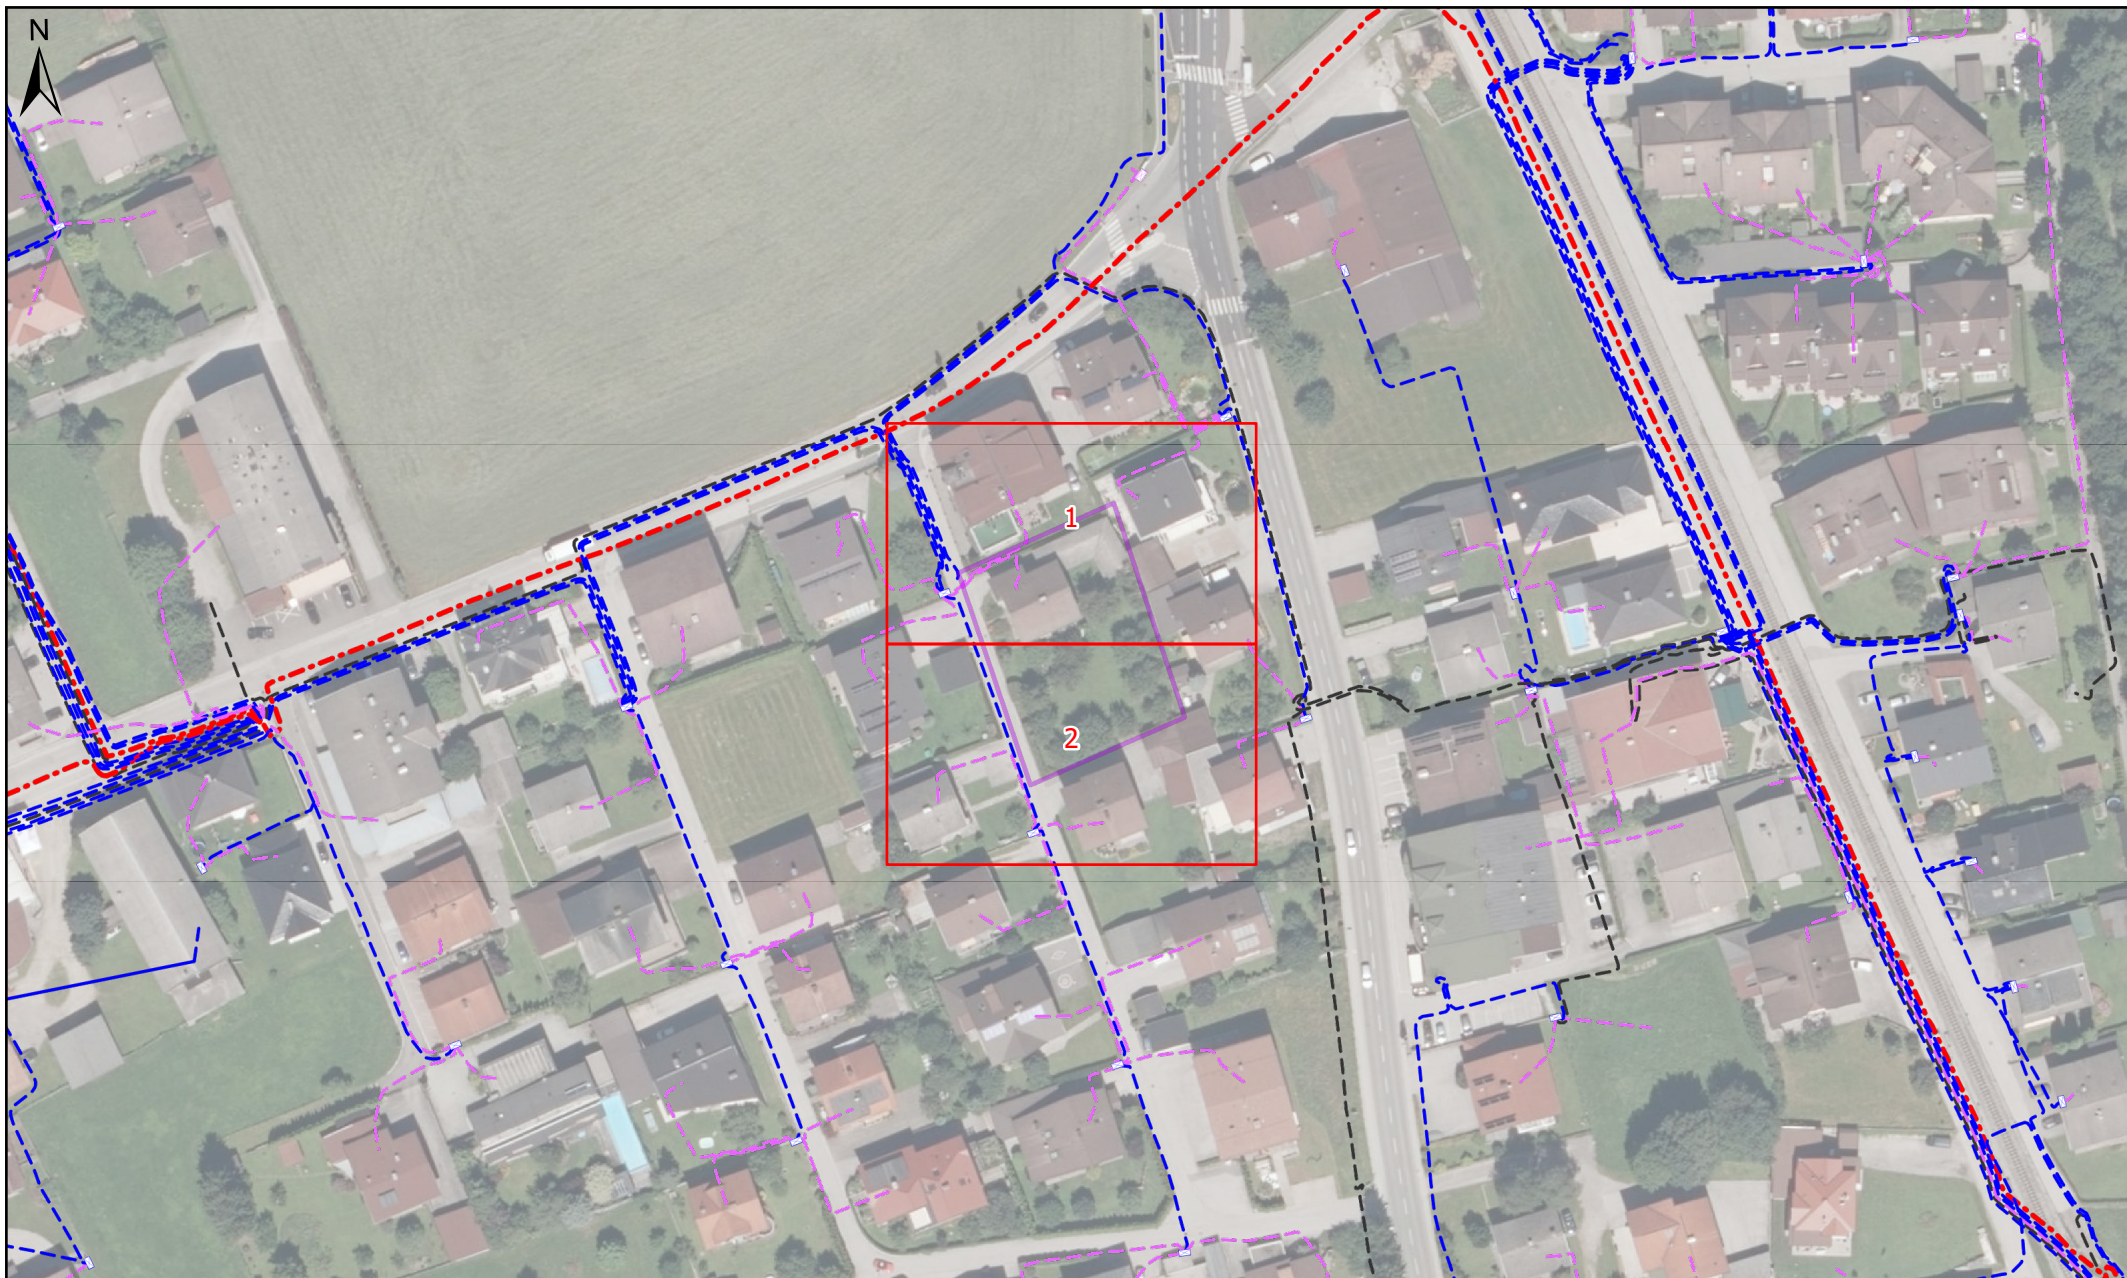

Leitungsauskunft Nr.: 53580

Art: Planung

TINETZ_NETZPLAN


Bezeichnung: Grundstücksverkauf
Kunde: anfrage@remax-immopartner.at

Achtung: NETZPLAN nicht für Grabung zulässig!
www.leitungsauskunft.at


Gültig 7 Tage ab Erstellungsdatum
Erstellungsdatum: 27.02.2025

TINETZ-Tiroler Netze GmbH

Bert-Köllensperger-Str. 7 / 6065 Thaur

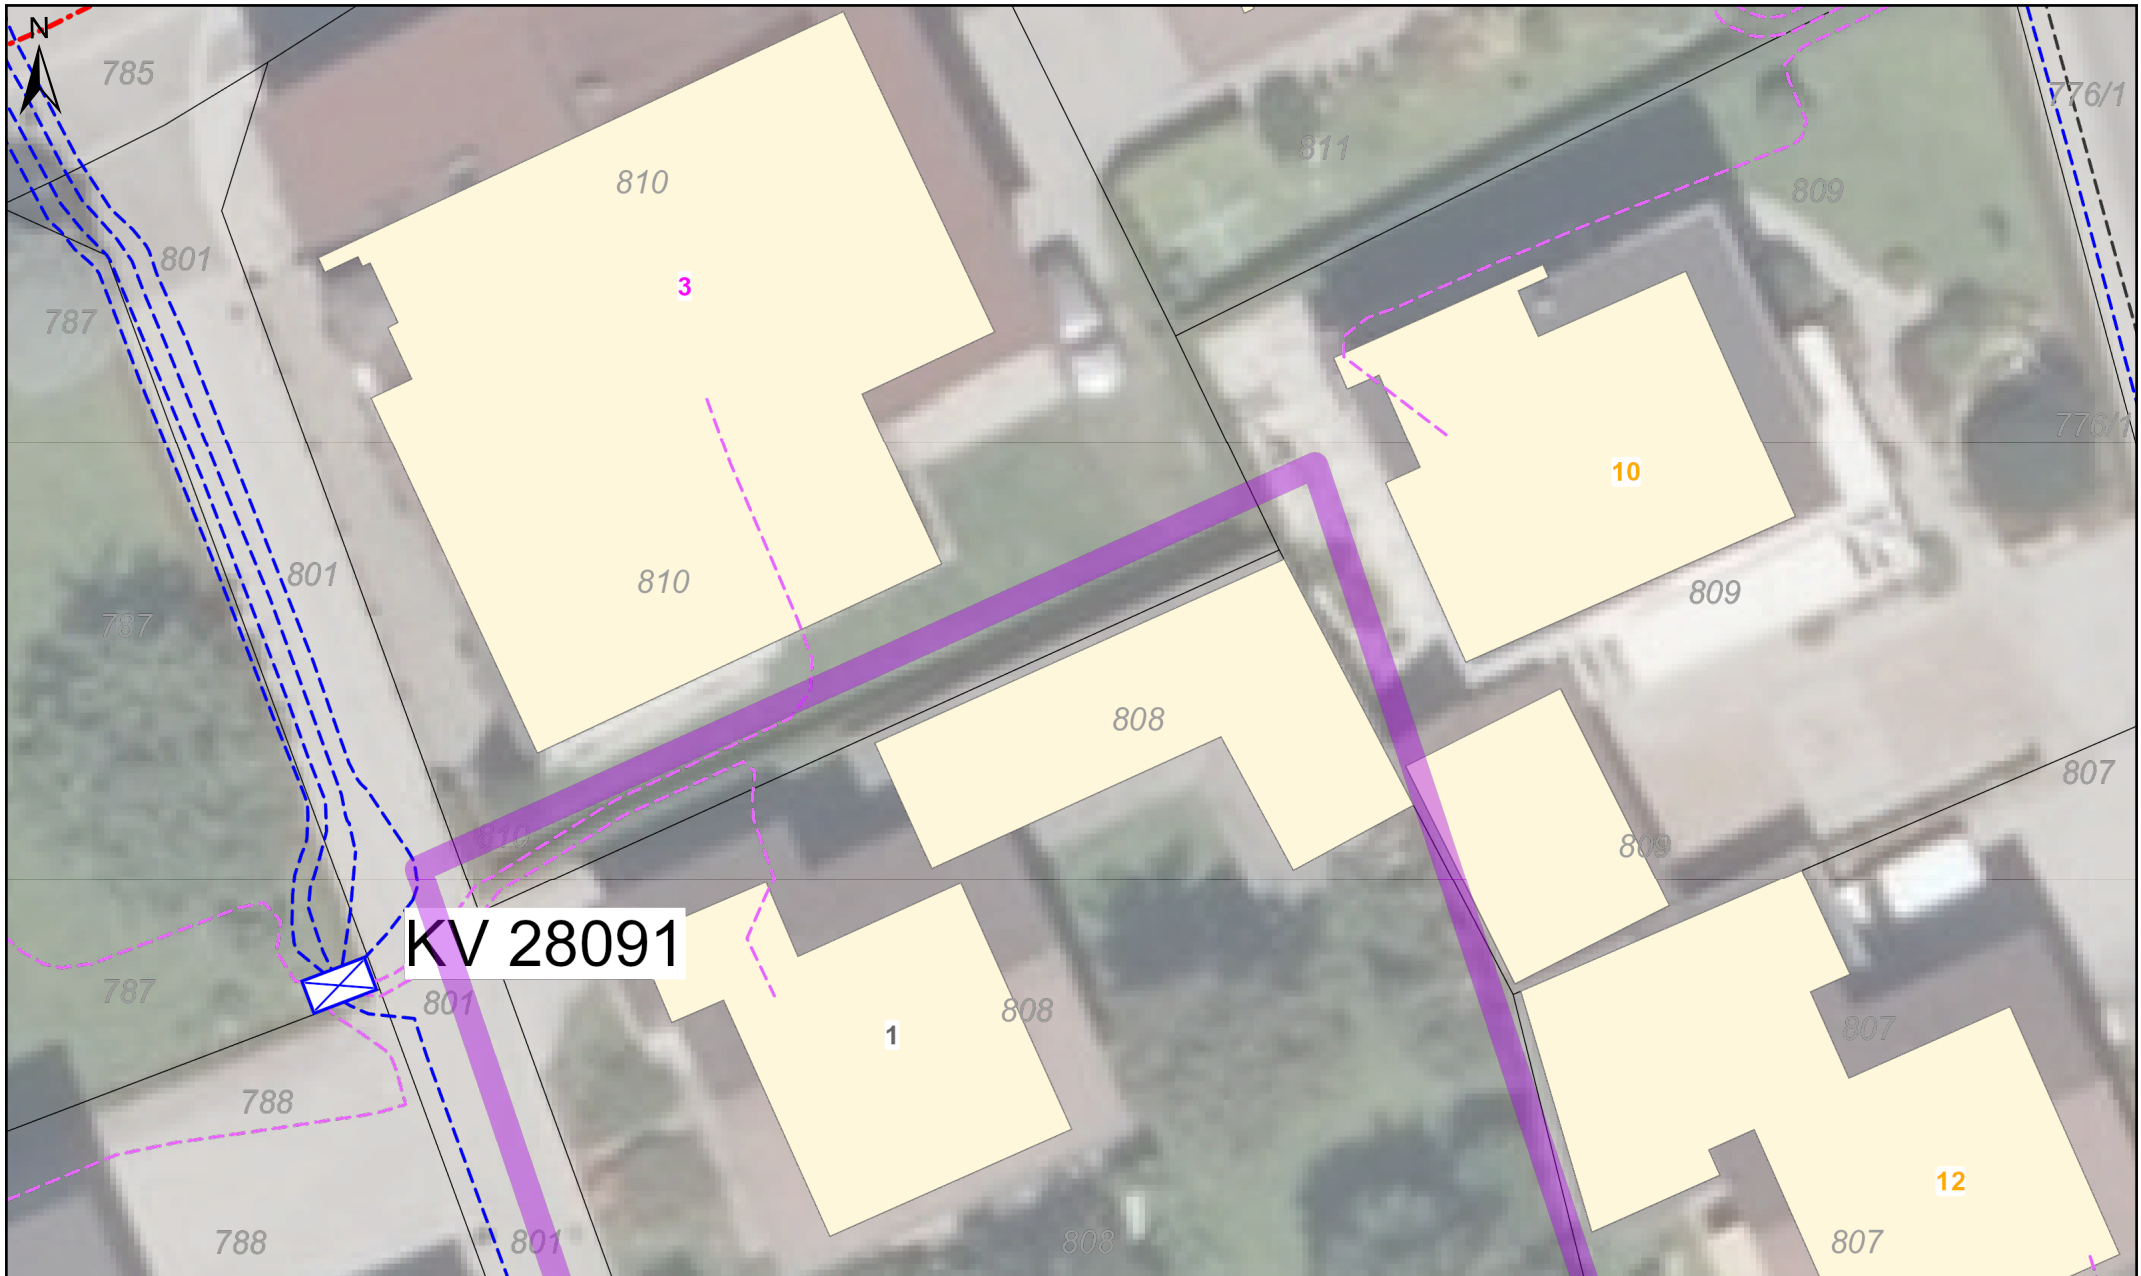

Leitungsauskunft Nr.: 53580	Art: Planung	TINETZ_NETZPLAN
Bezeichnung: Grundstücksverkauf Kunde: anfrage@remax-immopartner.at Achtung: NETZPLAN nicht für Grabung zulässig! www.leitungsauskunft.at	Gültig 7 Tage ab Erstellungsdatum Erstellungsdatum: 27.02.2025	TINETZ-Tiroler Netze GmbH Bert-Köllensperger-Str. 7 / 6065 Thaur

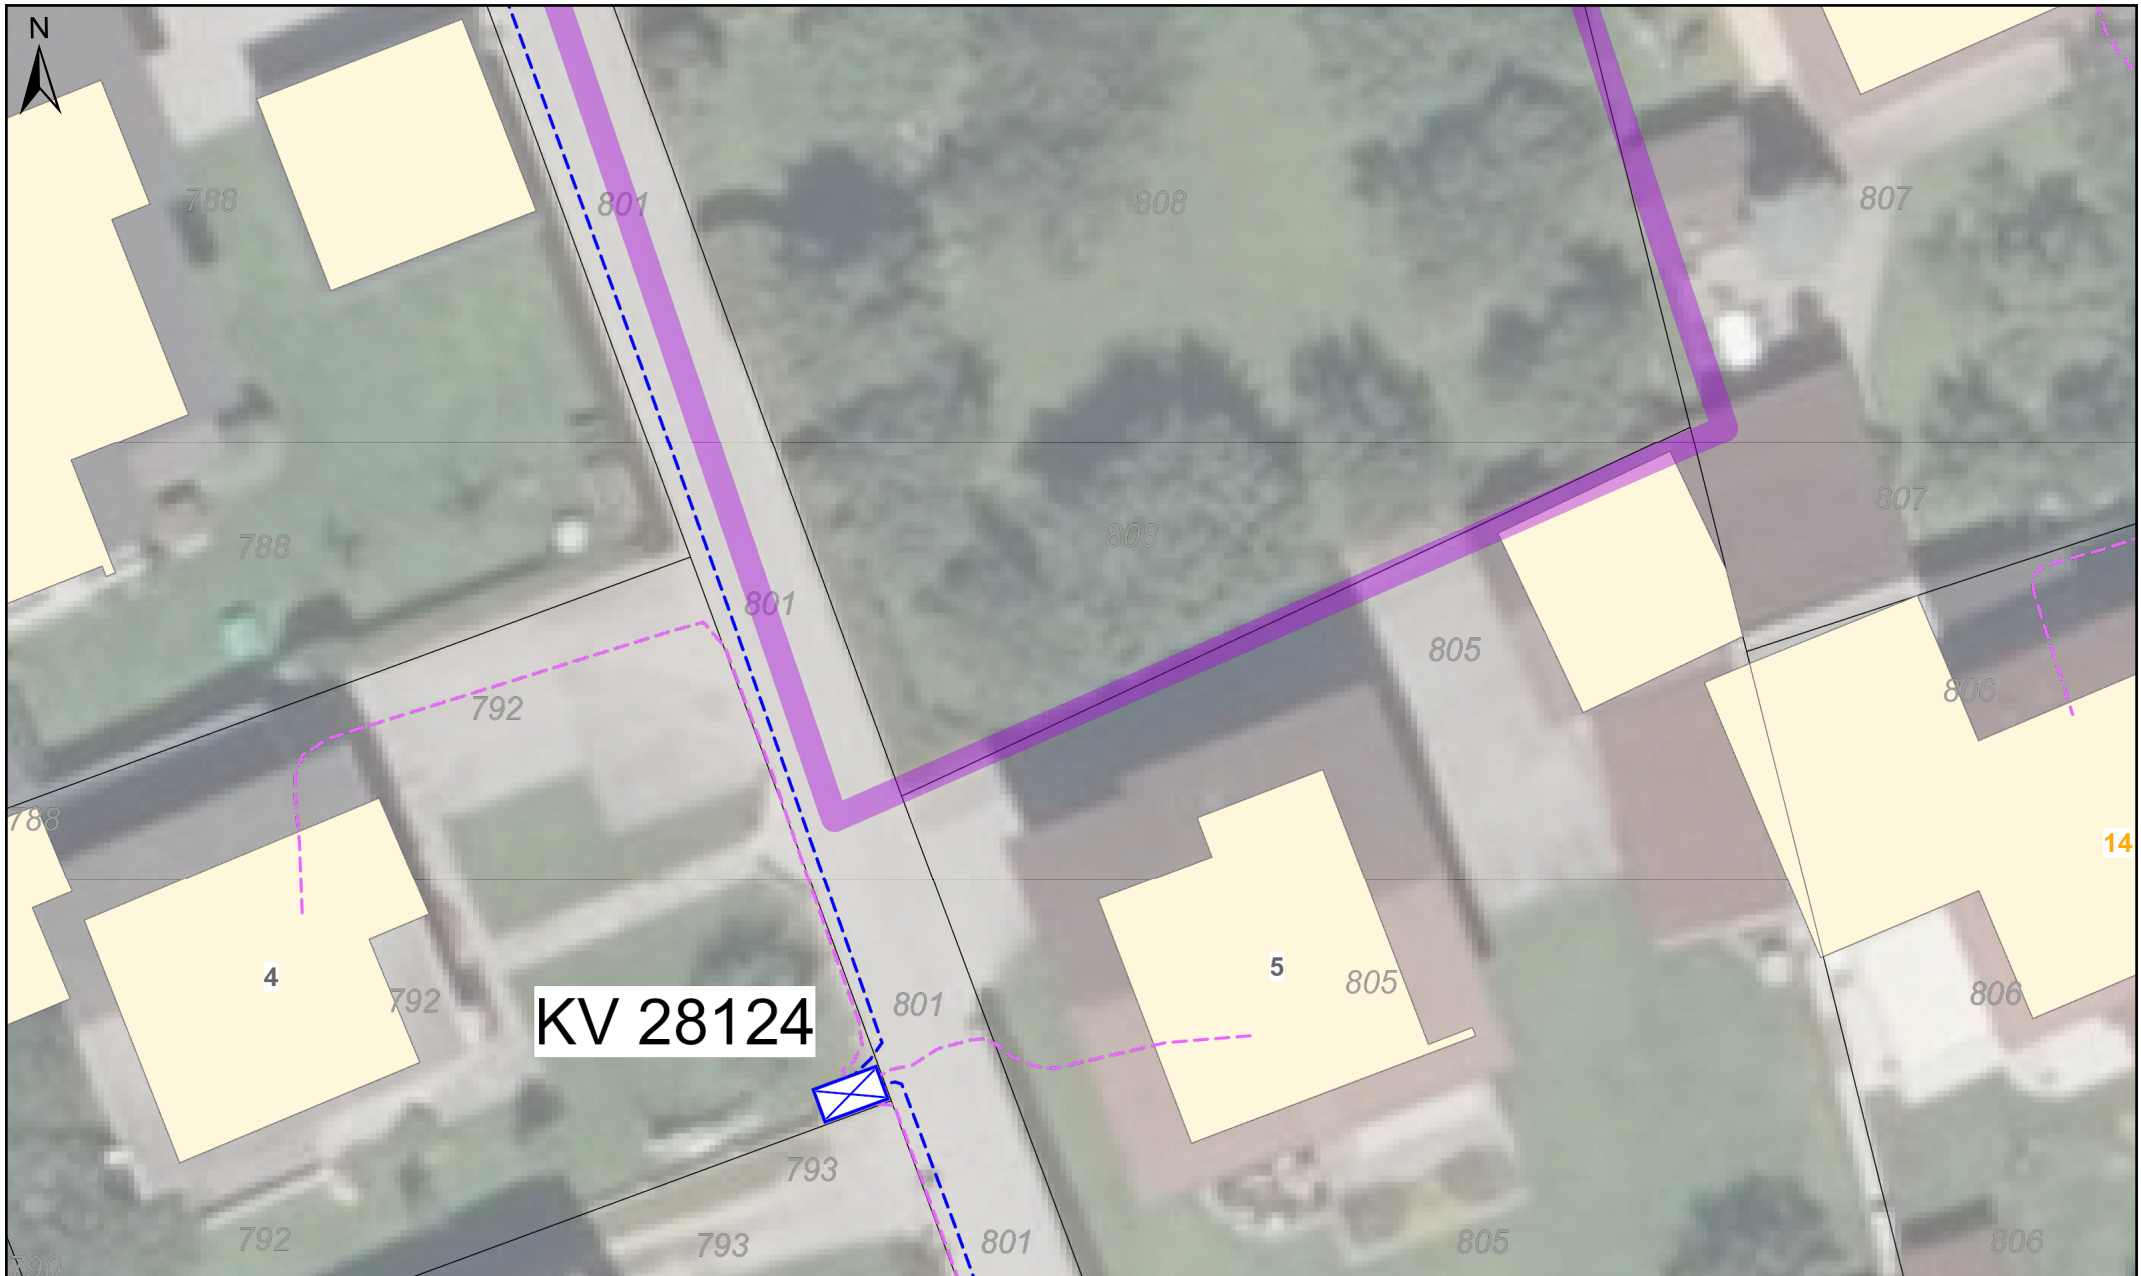

Leitungsauskunft Nr.: 53580	Art: Planung	TINETZ_NETZPLAN
Bezeichnung: Grundstücksverkauf Kunde: anfrage@remax-immopartner.at Achtung: NETZPLAN nicht für Grabung zulässig! www.leitungsauskunft.at	Gültig 7 Tage ab Erstellungsdatum Erstellungsdatum: 27.02.2025	TINETZ-Tiroler Netze GmbH Bert-Köllensperger-Str. 7 / 6065 Thaur