




GRUNDRISS:

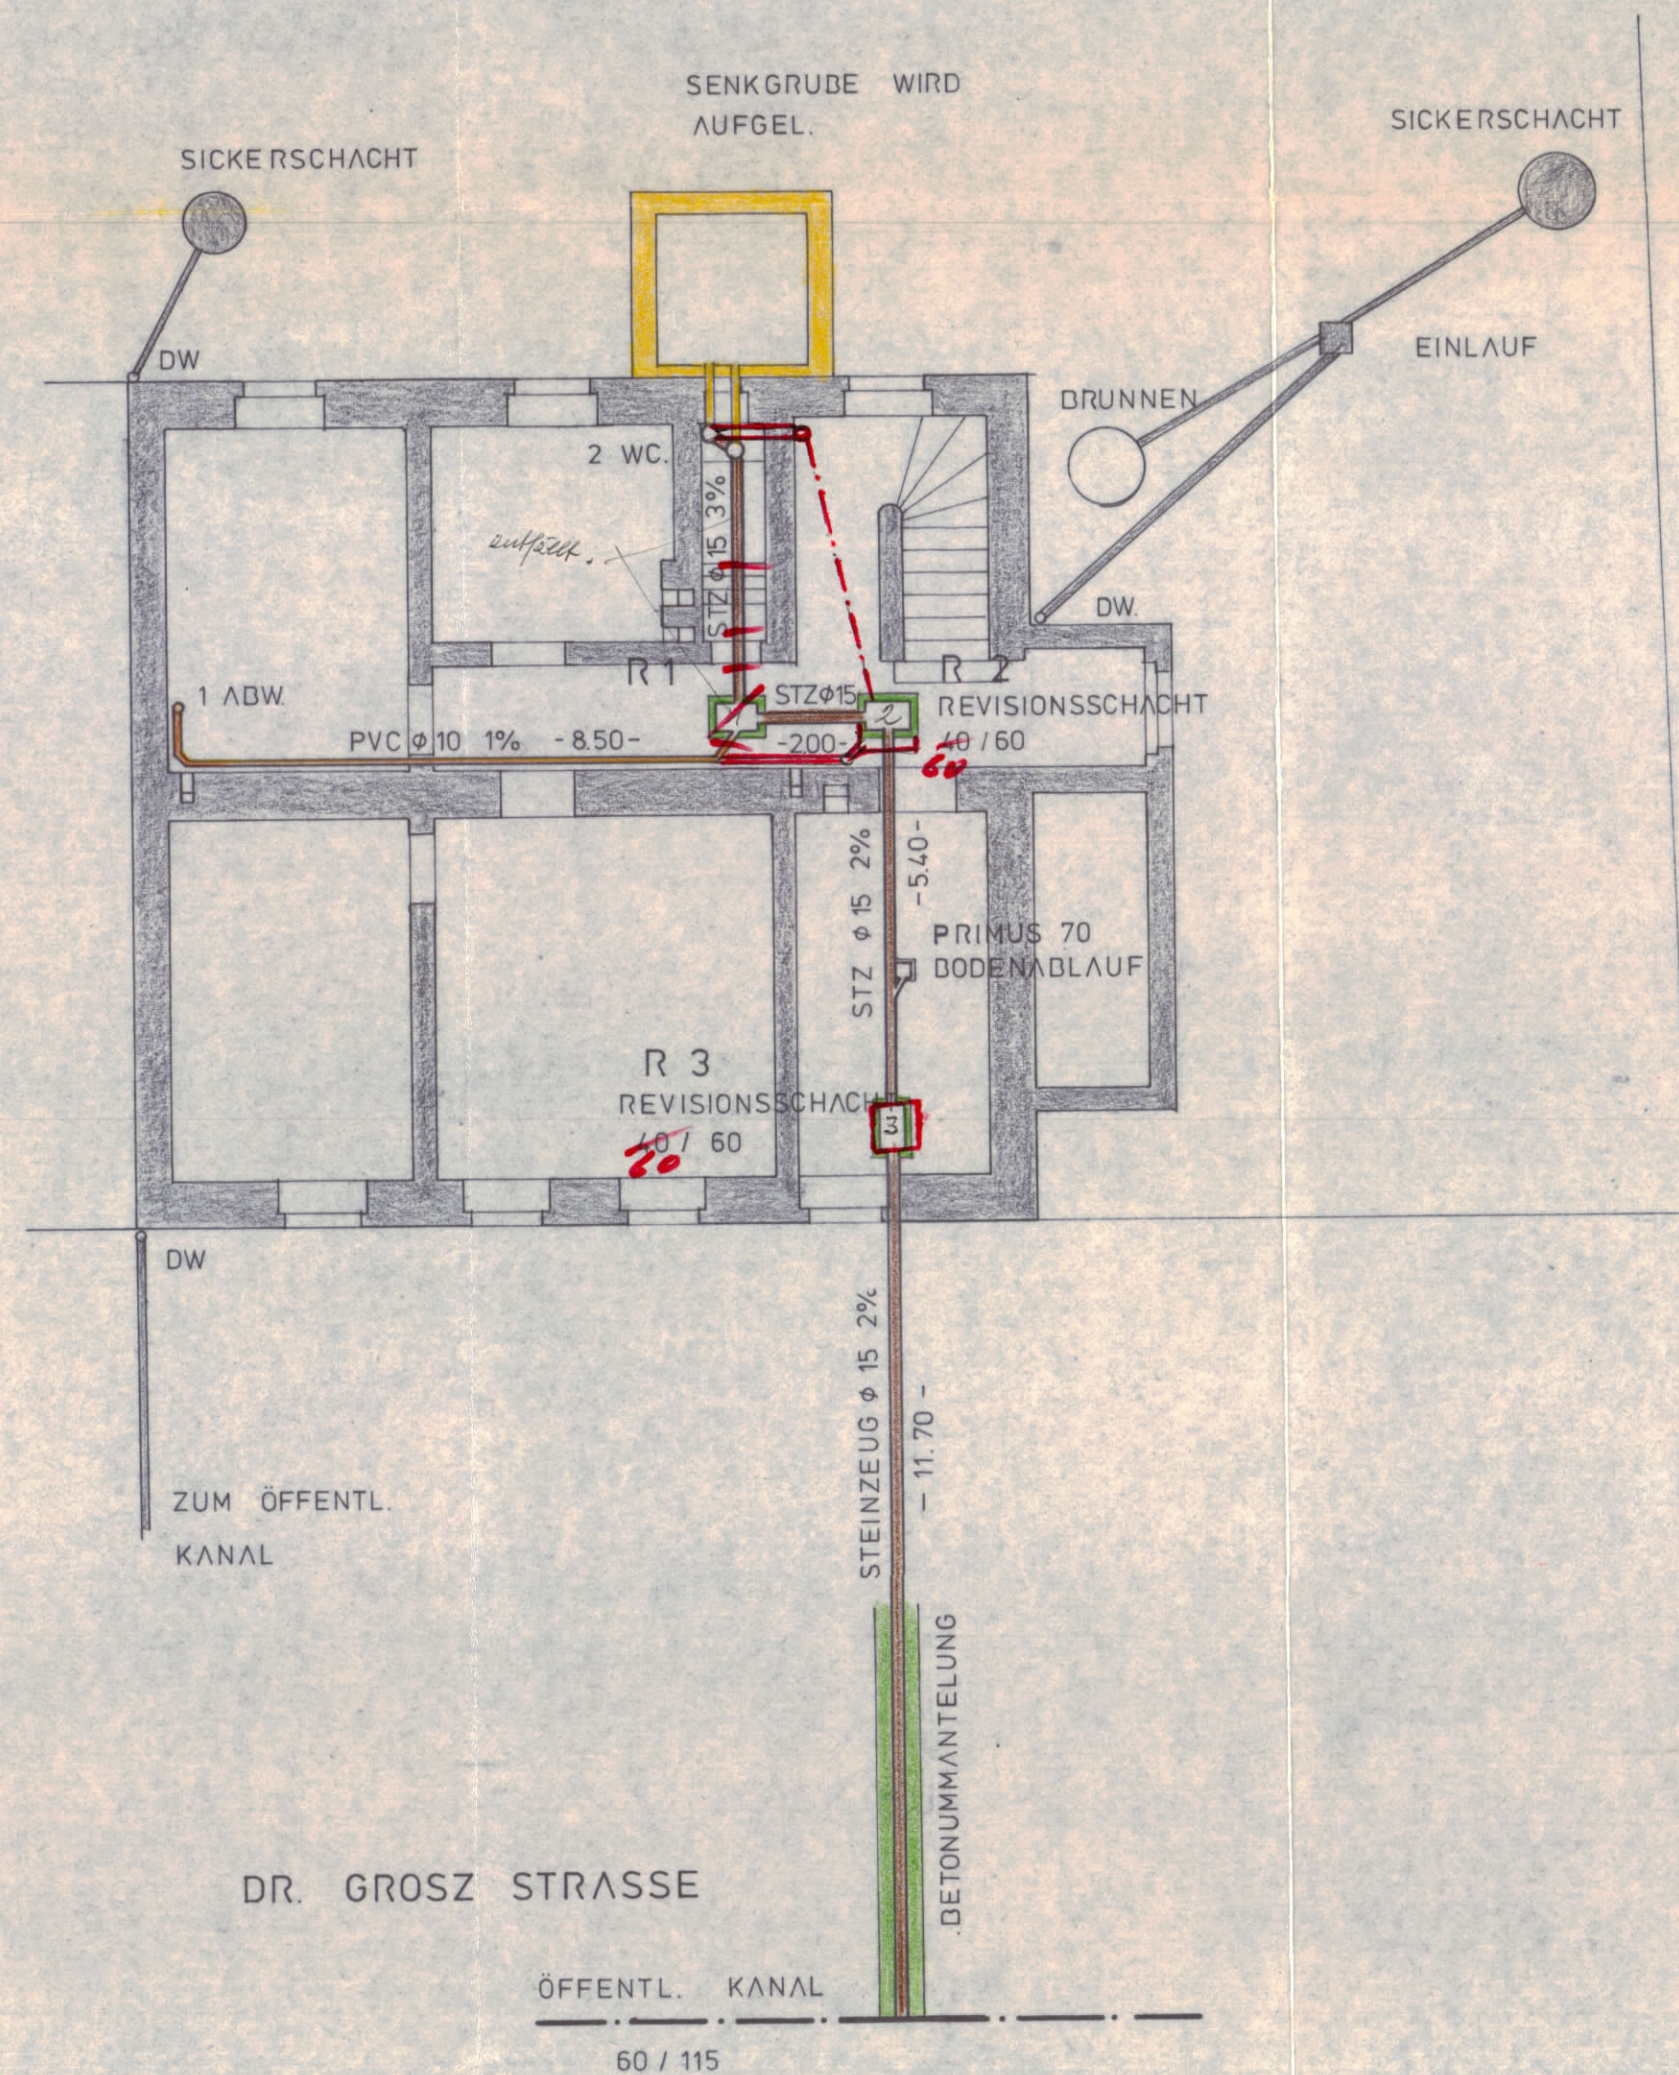

SCHNITT:

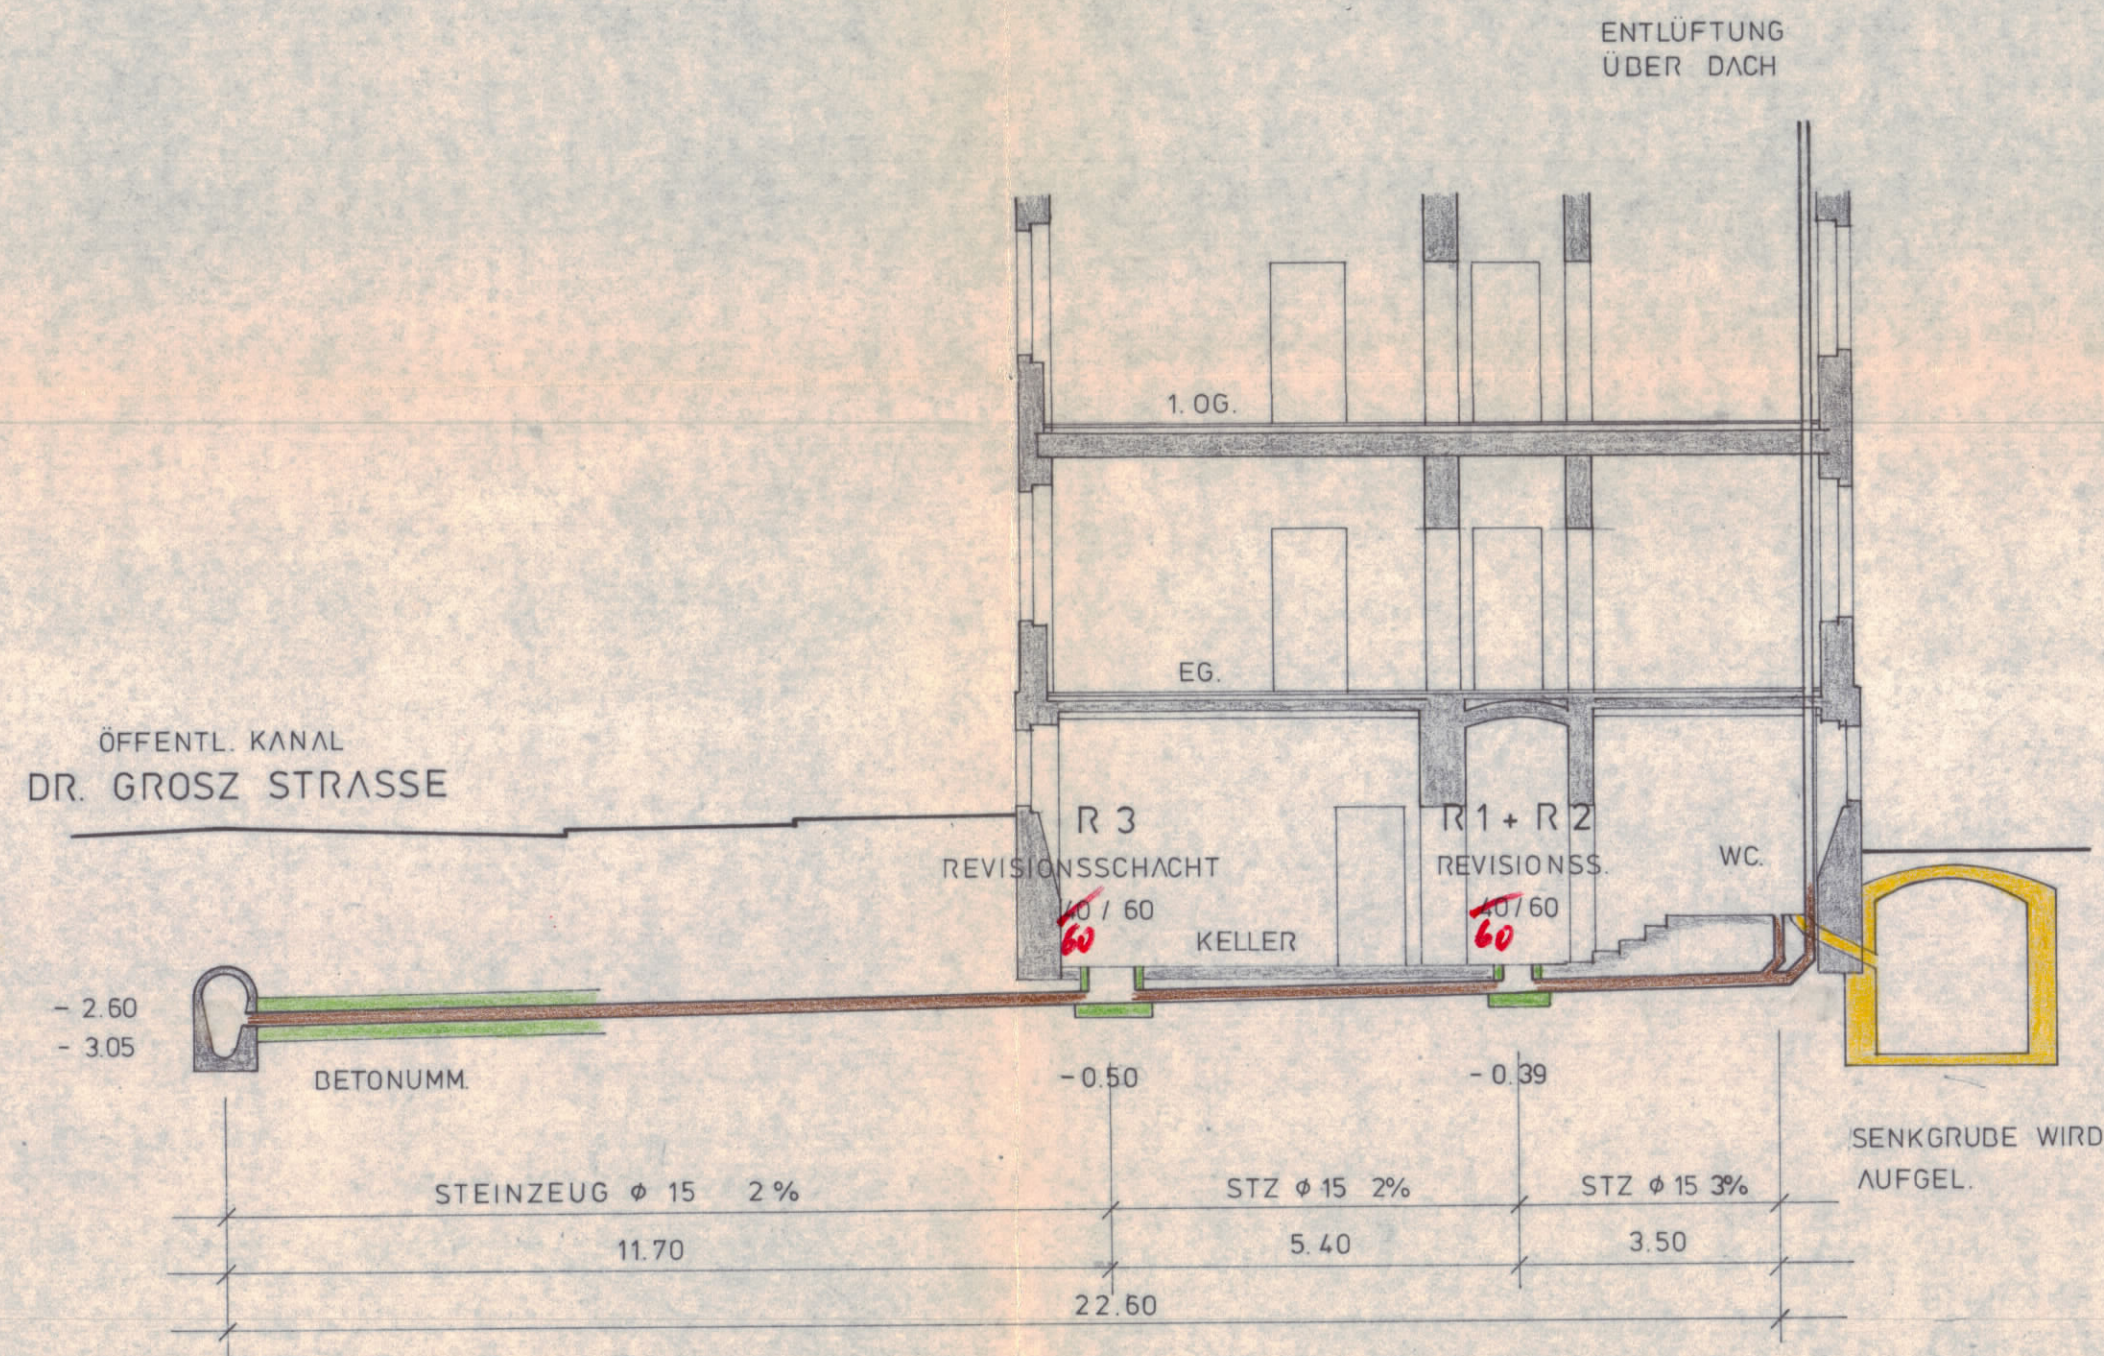

LAGEPLAN:

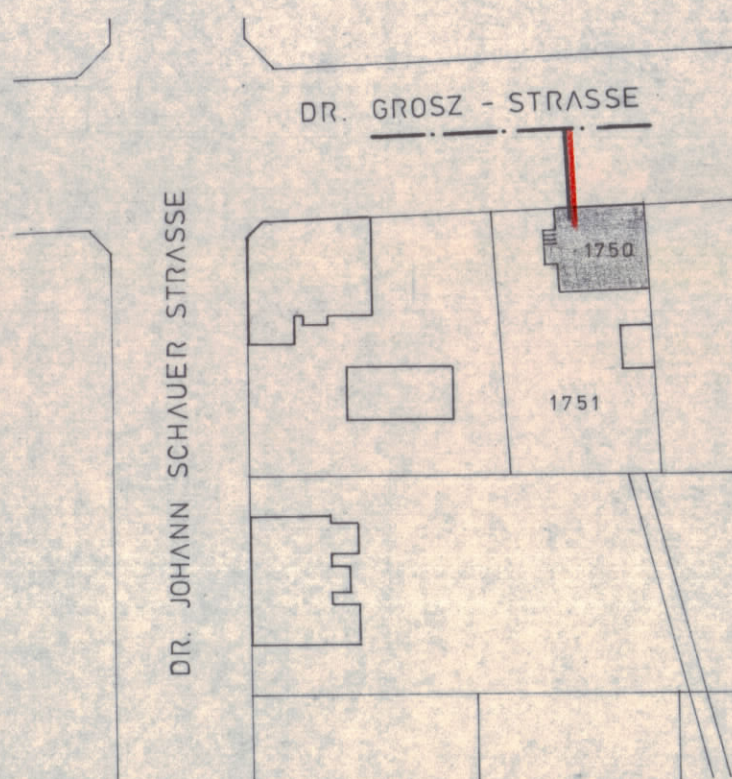

LEGENDE:

STEINZEUG	STEINZEUG
BETON	BETON
ABBRUCH	ABBRUCH
BESTAND	BESTAND



EINREICHPLAN

FÜR DIE ERRICHTUNG EINER HAUSKANALISATION MIT ANSCHLUSS AN DEN ÖFFENTL. KANAL IN DER DR. GROSZ STRASSE FÜR DAS WOHN-HAUS DR. GROSZ STR. 18 AUF DER PARZ. NR. 1751 BAU - 1750 KG. WELS VON HERRN UND FRAU

ERNST UND MARIA KASTINGER

WELS DR. GROSZ STRASSE 18

BAUWERBER: BAUFÜHRER:

Ernst Kastinger

Bauunternehmung FRANZ MOSER Wels, Porzellangasse 20 4600 • Tel. 3350

MAGISTRAT DER STADT WELS
Mag. Dr. J. J. J. J.
Wasser- und Abwasserbau
27. Dez. 1971