
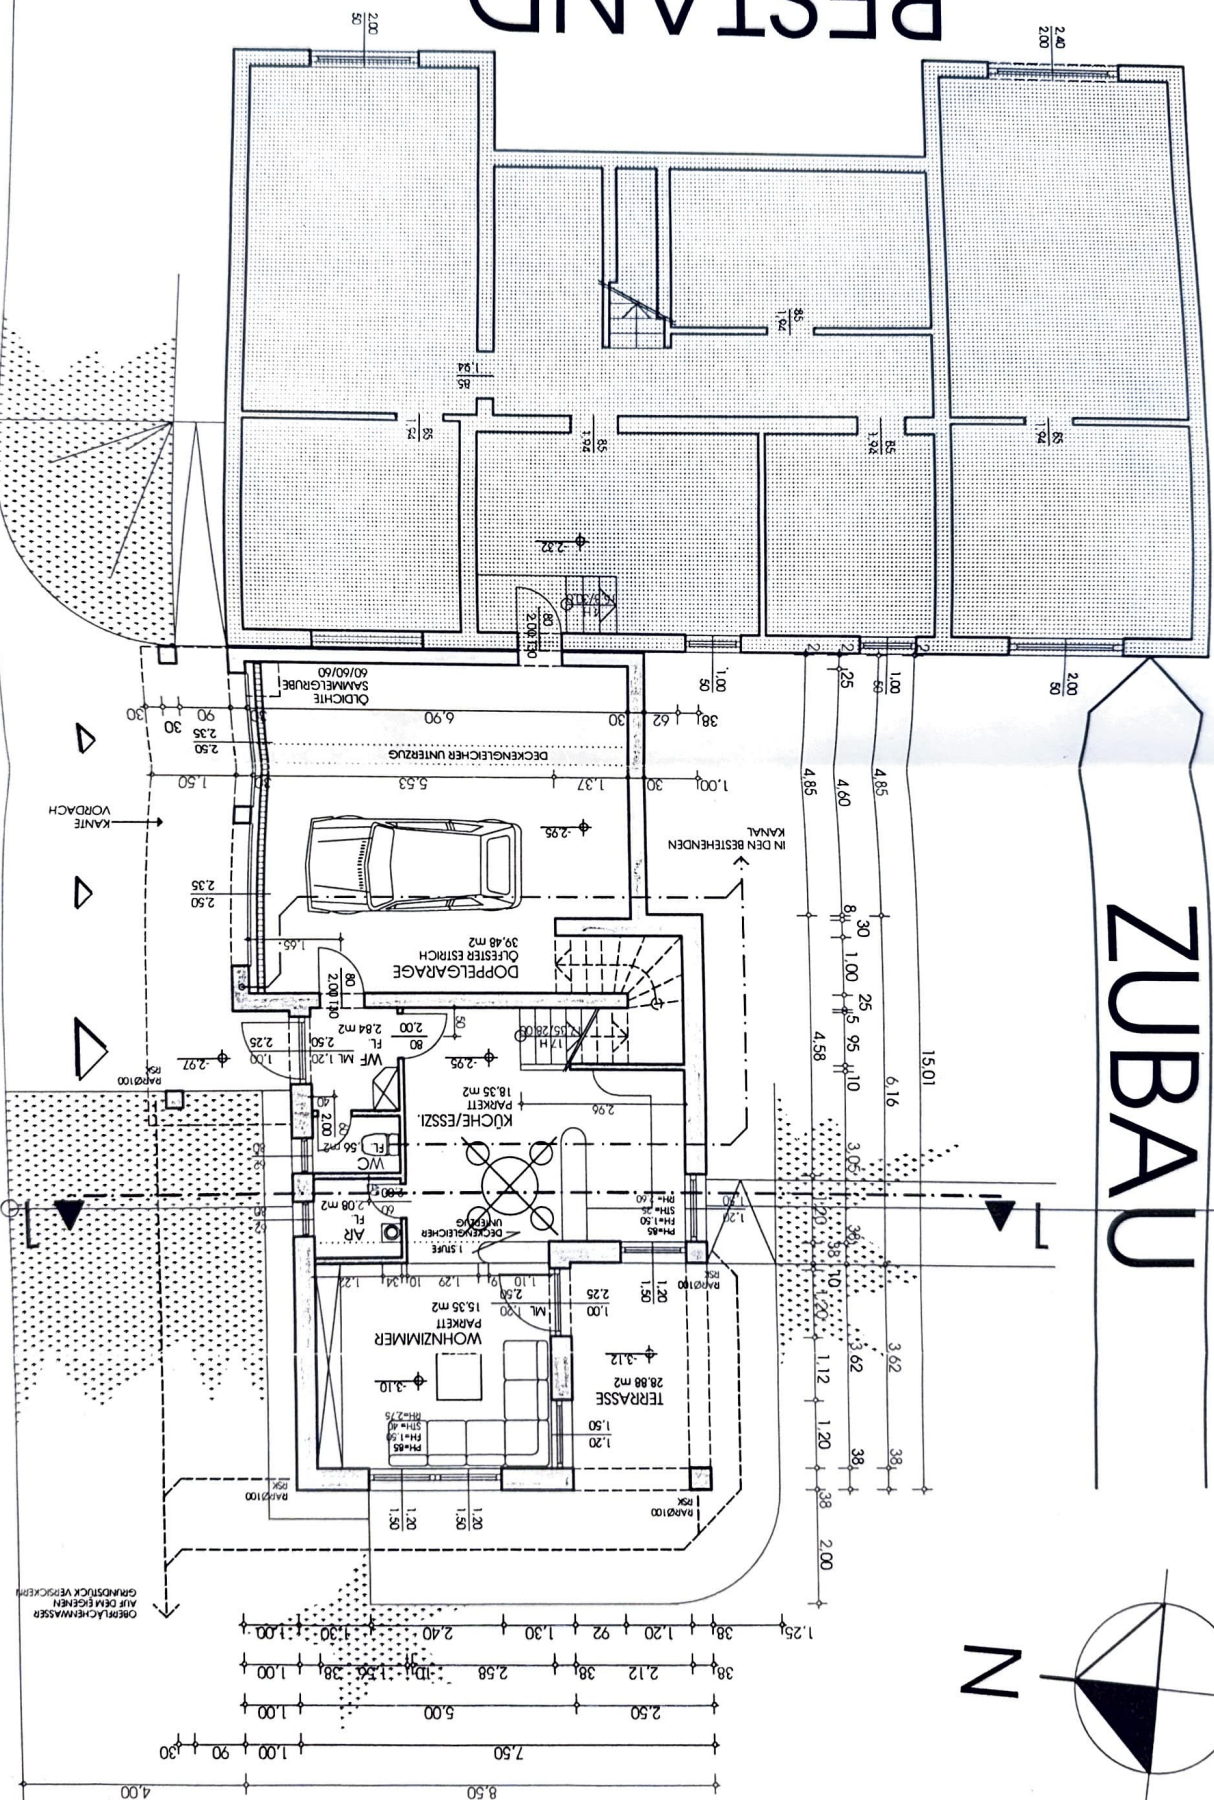


# BESTAND

# ZUBAU

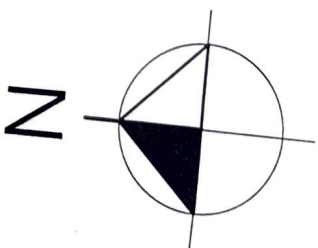

# SOCKEL- GESCHOSS

**M 1:100**