

TOP 9 V2

Lage PH
Zimmer 3

1. Wohnküche	46,99 m ²
2. Flur	3,26 m ²
3. Abstellraum	2,05 m ²
4. WC	2,06 m ²
5. Schlafzimmer 1	15,78 m ²
6. Schrankraum	12,87 m ²
7. Duschbad / WC	12,37 m ²
8. Schlafzimmer 2	14,35 m ²

Wohnnutzfläche 109,73 m²


9. Terrasse 1	25,2 m ²
10. Terrasse 2	34,44 m ²




ANSICHT SÜD



ANSICHT WEST

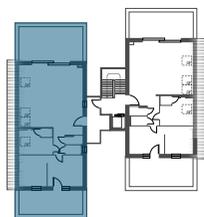

ÜBERSICHTSPLAN

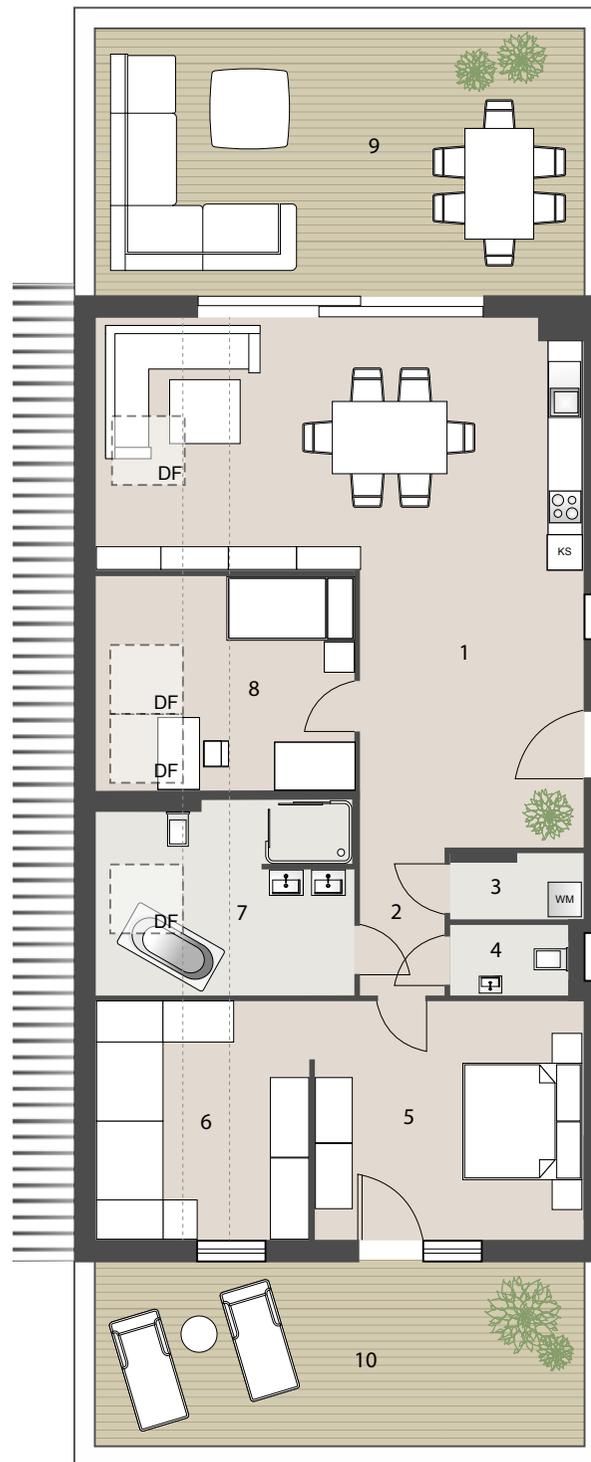

SEEBLICK VELDEN

JOSEF-FRIEDRICH-PERKONIG
WEG 7

9220 VELDEN AM WÖRTHERSEE



DIE ANGEGEBENEN MASSE SIND ZIRKAWERTE. MASSABWEICHUNGEN BIS ZU 3% DER GESAMTFLÄCHE, SOWIE TECHNISCH ERFORDERLICHE ÄNDERUNGEN SIND MÖGLICH. EINGETRAGENE MÖBLIERUNGEN SIND IM KAUFPREIS NICHT ENTHALTEN. DIE SANITÄREINRICHTUNG IST SINNBILDICH ZU VERSTEHEN, DIE AUSSTATTUNG ERFOLGT GEMÄSS BAU- UND AUSSTATTUNGSBESCHREIBUNG.



SIEBEN DÖRFER IMMOBILIEN

BRÜCKENKOPFGASSE 5/1
8020 GRAZ

VERTRIEB-GRAZ@7DOERFER.AT
+43 664 1279351